


PODÉLNÝ ŘEZ – STÁVAJÍCÍ STAV 1:50

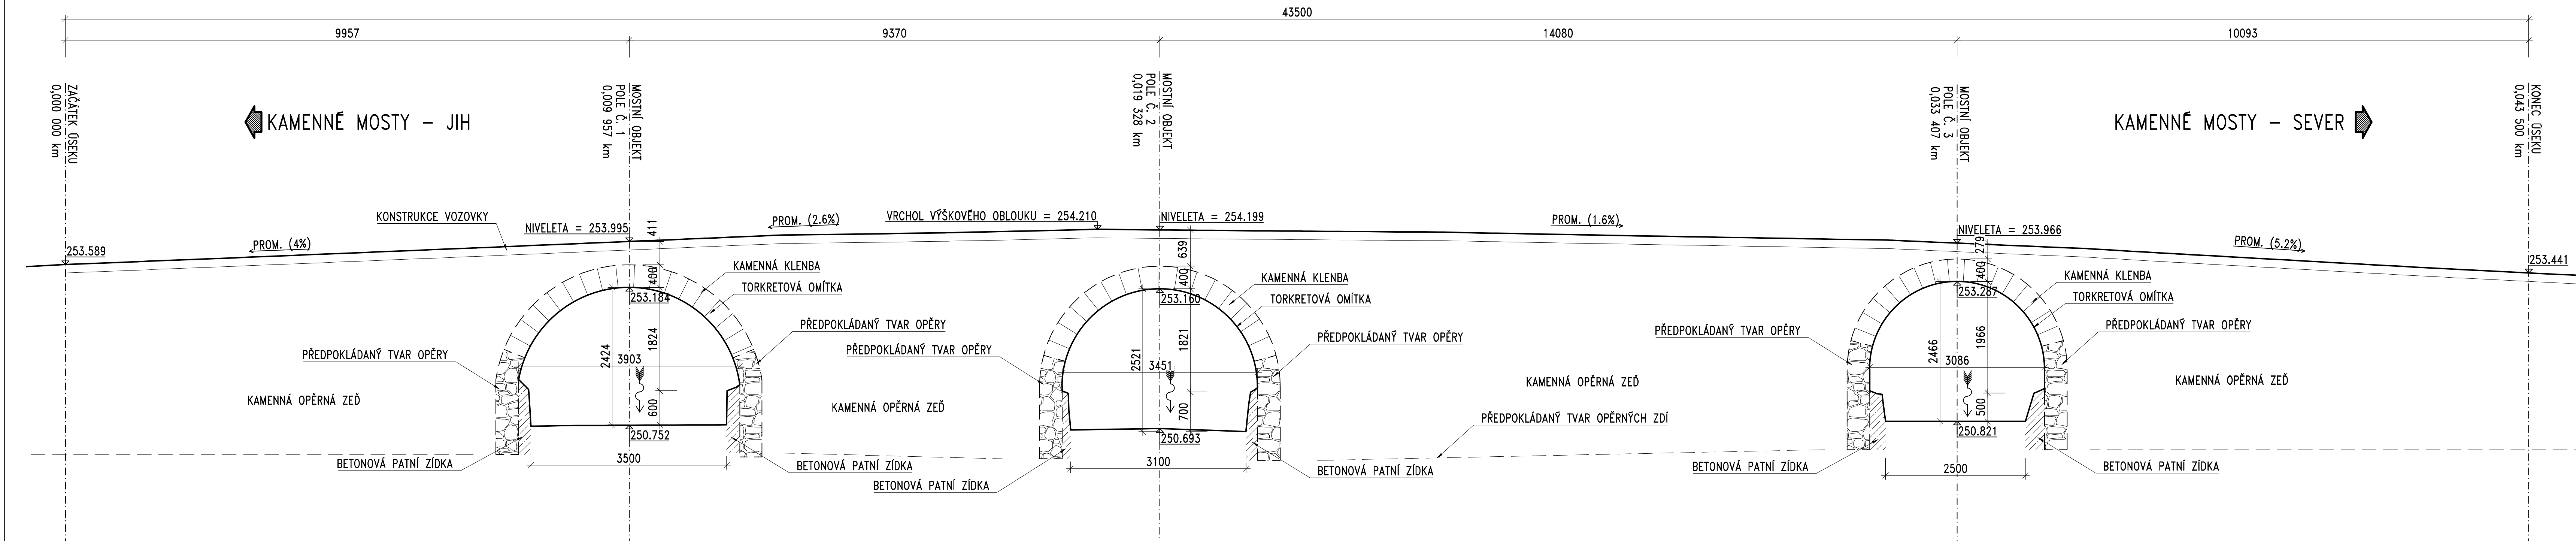

OBJEDNATEL

Ksús

KRAJSKÁ SPRÁVA A ÚDRŽBA SILNIC

Středočeského kraje

Středočeský kraj

Zborovská 11

150 21 Praha 5

..		
..		
..		
ZMĚNA		DATUM

JTSK

Bpv

CERTIFIKÁT ISO 9001

VPÚ DECO PRAHA a.s., PODBABSKÁ 1014/20, 160 00 PRAHA 6

DIČ CZ60193280

www.vpuspraha.cz

PROJEKTANT

Ing. Marek PELANT

VYPRACOVAL

Ing. Jan ŠESTÁK

KONTROLA

Ing. Jiří SCHINDLER

HIP

Ing. Marek PELANT

ATELIÉR DOPRAVNÍCH STAVEB

ČÍSLO ZAKÁZKY 1-0474-01/30

DOKUMENTACE PDPS

MĚŘITKO 1:50

DATUM 09.2015

POČET FORMÁTŮ 6x4

OBJEDNATEL

VPÚ DECO PRAHA a.s.

III/33736 KAMENNÉ MOSTY,

MOST ev.č. 33736-1

C1 - S0201

PODÉLNÝ ŘEZ – STÁVAJÍCÍ STAV

C1

03

KÓD

ČÍSLO KOPIE

ČÍSLO KOPIE

ČÍSLO KOPIE

DOKUMENTACE LZE UŽÍVAT POUZE VE SMYSLU PŘÍSLUŠNÉ SMLOUVY O DÍLO, VÝKRES, ČI JEHO ČÁSTI. MŮŽE BYT KOPÍROVÁN NEBO JINYM ZPŮSOBEM ROZŠÍŘOVÁN POUZE PO PŘEDCHOZÍM SOUHLASU VPÚ DECO PRAHA a.s.