


## VYTYČOVACÍ SCHÉMA 1:100

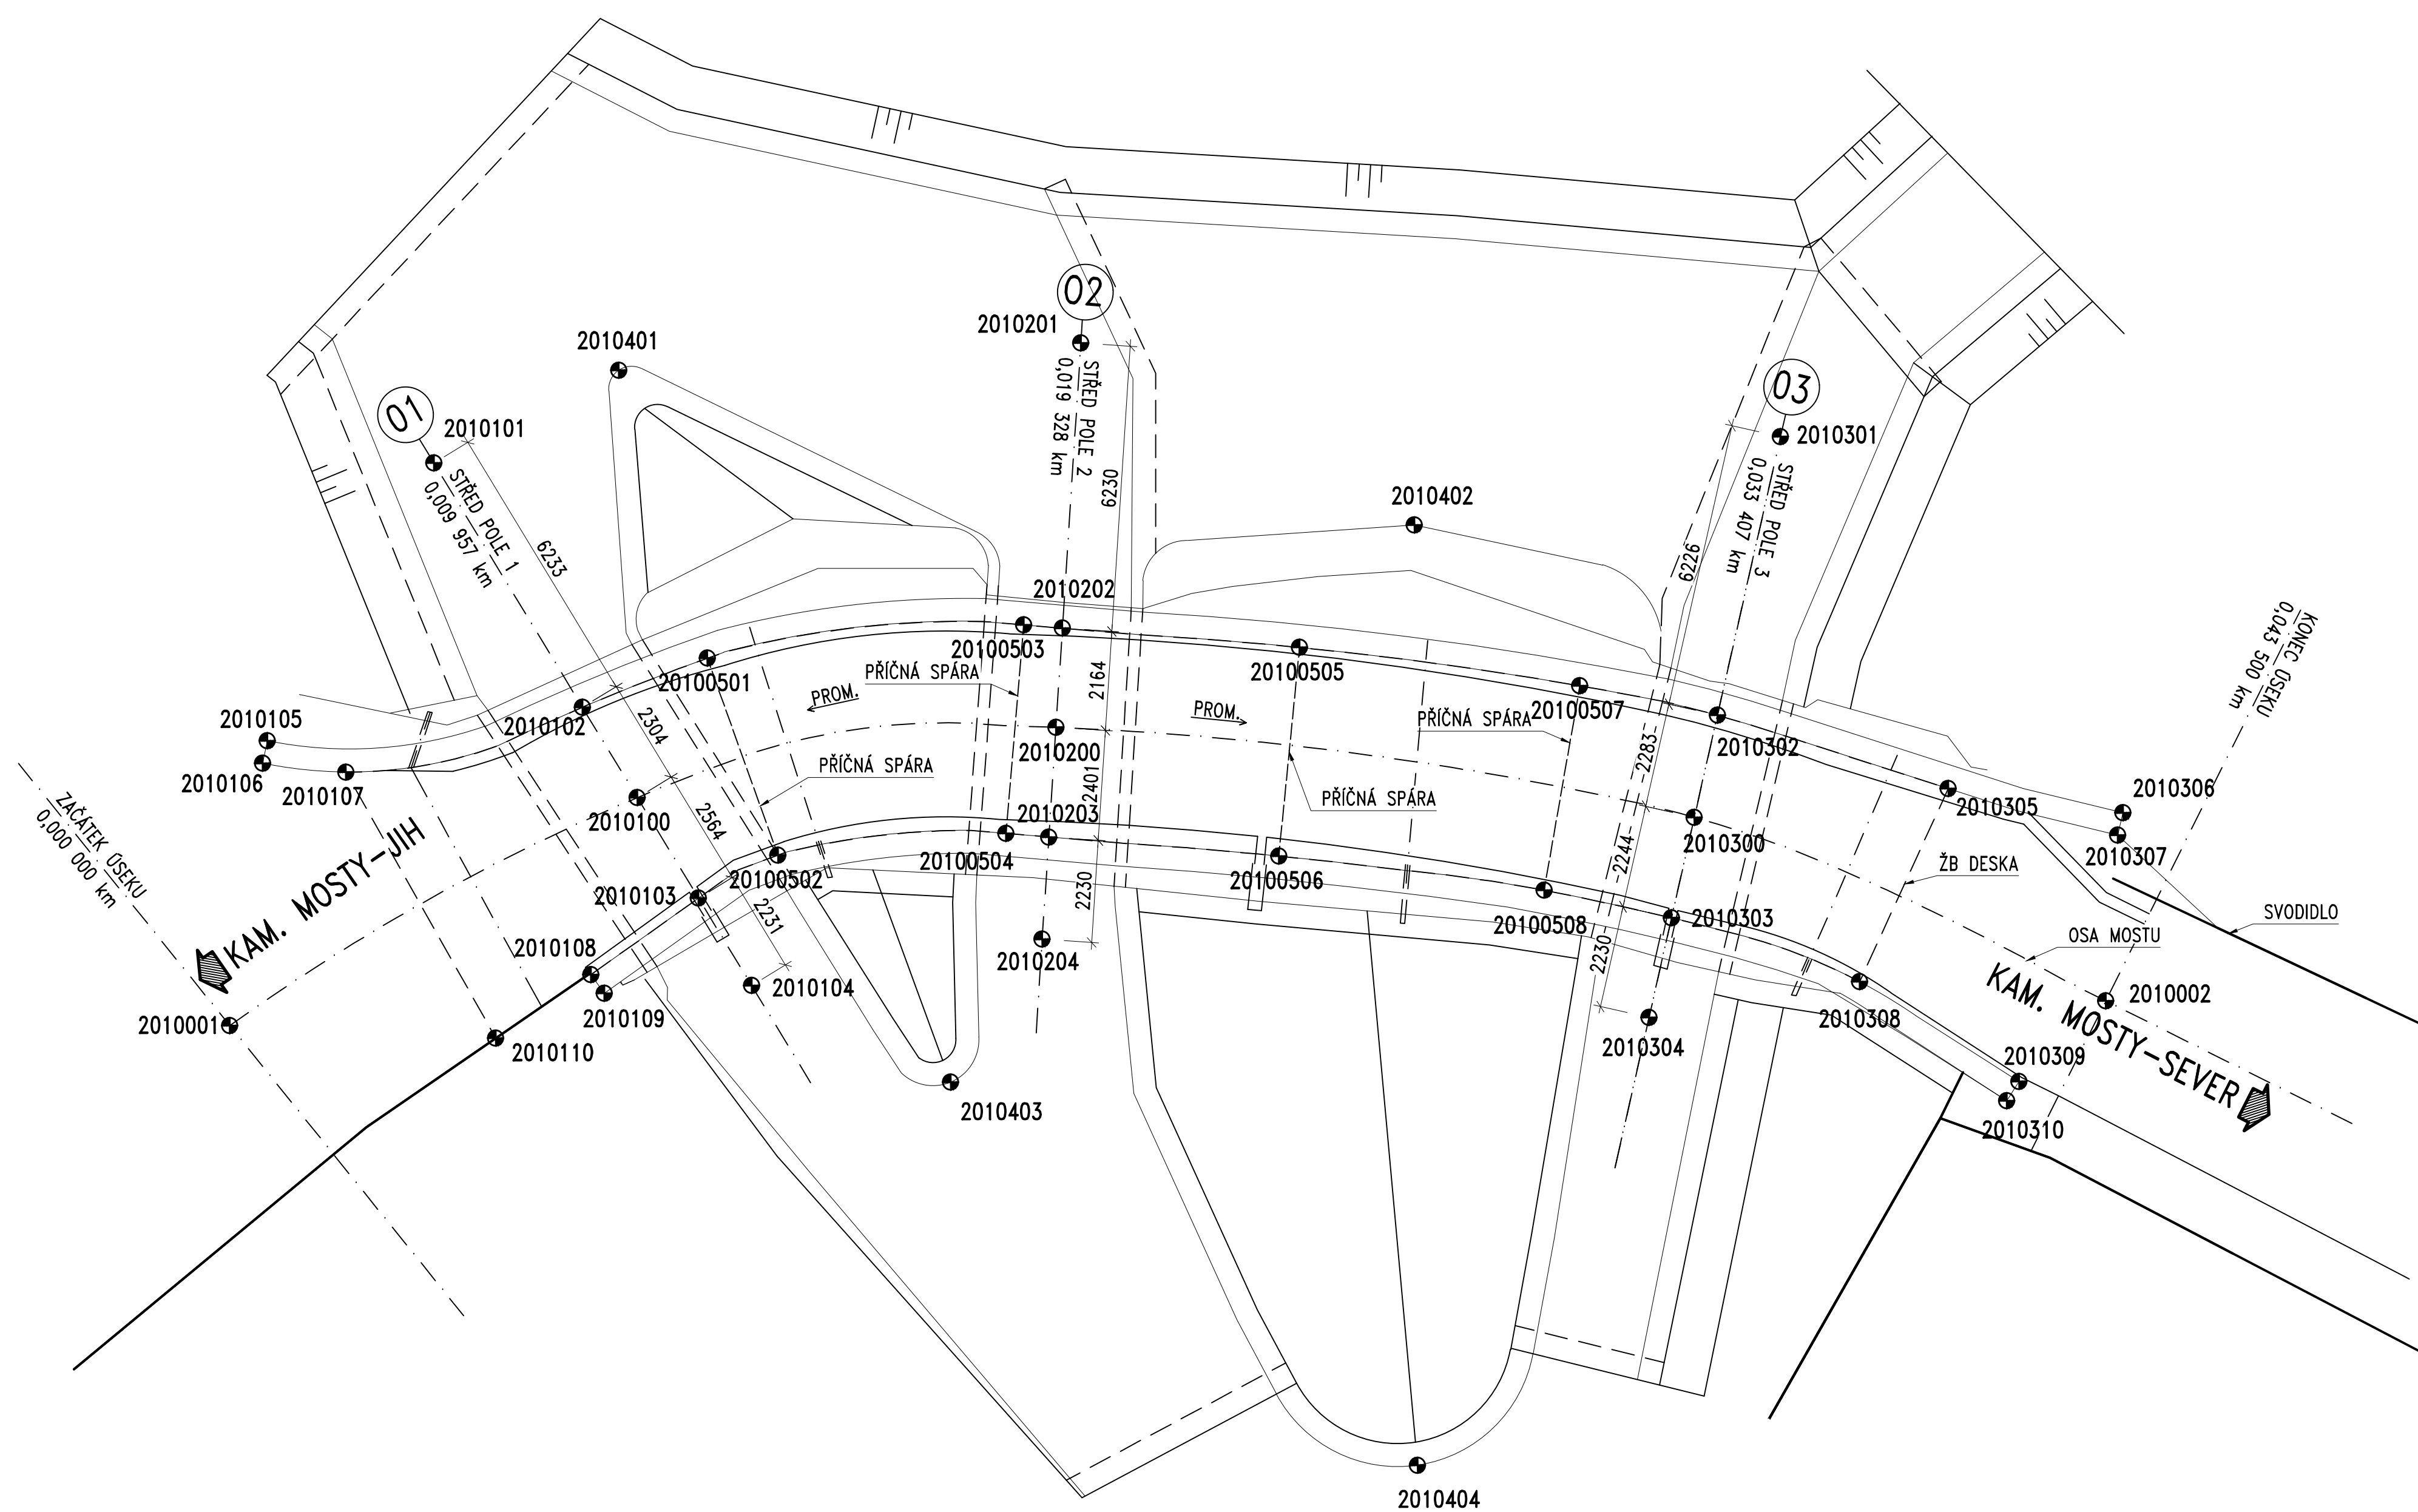

TABULKA VYTÝČOVACÍCH BODŮ			
BOD	Y	X	POZNÁMKY
2010001	669654.948	1077841.092	ZAČÁTEK ŮSEKU
2010002	669652.337	1077800.277	KONEC ŮSEKU
2010100	669659.220	1077831.852	STŘED OTVORU 1
2010101	669666.835	1077835.712	
2010102	669661.275	1077832.894	
2010103	669656.933	1077830.692	
2010104	669654.944	1077829.684	
2010105	669661.075	1077839.799	ROH ZÁBRADELNÍ ŽIDKY
2010106	669660.594	1077839.936	ROH ŽB DESKY
2010107	669660.263	1077838.144	
2010108	669655.448	1077833.160	ROH ZÁBRADELNÍ ŽIDKY
2010109	669655.022	1077832.899	ROH ŽB DESKY
2010110	669654.228	1077835.333	
2010200	669660.046	1077822.636	STŘED OTVORU 2
2010201	669668.356	1077821.449	
2010202	669662.189	1077822.330	
2010203	669657.669	1077822.975	
2010204	669655.462	1077823.291	
2010300	669657.017	1077808.913	STŘED OTVORU 3
2010301	669665.147	1077806.401	
2010302	669659.199	1077808.239	
2010303	669654.873	1077809.576	
2010304	669652.742	1077810.234	
2010305	669657.216	1077803.345	ROH ŽB DESKY
2010306	669656.396	1077799.586	ROH ZÁBRADELNÍ ŽIDKY
2010307	669655.920	1077799.741	ROH ŽB DESKY
2010308	669653.169	1077805.596	ROH ZÁBRADELNÍ ŽIDKY
2010309	669650.733	1077802.298	ROH ZÁBRADELNÍ ŽIDKY
2010310	669650.333	1077802.598	
2010401	669668.540	1077831.538	ORIENTAČNÍ BOD NÁBRŽNÍ ZDI
2010402	669663.840	1077814.505	
2010403	669652.508	1077825.519	
2010404	669643.399	1077816.014	PŘÍČNÁ SPÁRA ŽB DESKY
2010501	669662.133	1077830.098	
2010502	669657.734	1077828.891	
2010503	669662.325	1077823.165	
2010504	669657.822	1077823.900	
2010505	669661.374	1077817.206	
2010506	669656.823	1077818.009	
2010507	669660.068	1077811.179	
2010508	669655.687	1077812.297	

**OBJEDNATEL**


**KKSÚS**  
**KRAJSKÁ SPRÁVA A ÚDRŽBA SILNIC**  
*Středočeského kraje*

Středočeský kraj  
 Zborovská 11  
 150 21 Praha 5

..		
..		
..		
..		
ZMĚNA		DATUM

JTSK 8pm

<b>PROJEKTOVÁ, INŽENÝRSKÁ A KONZULTAČNÍ ORGANIZACE</b>			
CJEMFATOVÁ 50 9001		IČO: 026093030	
VPO DECO PRANA s.r.o., PODBANSKÁ 1014/20, 160 00 PRANA 6		www.vpo Praha.cz	
<b>PROJEKTANT</b>	<b>VYPRACOVAV</b>	<b>KONTROLA</b>	<b>HIP</b>
Ing. Marek PELÁNK	Bc. Pavol BAUER	Ing. JIŘÍ SCHNIEDLER	Ing. Marek PELÁNK



**VPO DECO PRANA s.r.o.**

**III/33736 KAMENNÉ MOSTY,  
MOST ev.č. 33736-1**

**C1 – S0201**

OSAHÁ PRÍLOHY:

<b>VÝTYČOVACÍ KRYVY</b>	
<b>C1</b>	<b>S0201</b>
KOD	KOD

DOKUMENT JE ÚPLNÝ POKYV S VŠETKÝMI PRÍLOHAMI S KRYVAMI O SÍLE VÝKRYV, O JEHO ČÍSLO, VEĽKOSŤ AŽI KRYVOMU NEBO INÝM ZVÝŠENÝM PODLE POKYV PRÍLOHY S KRYVAMI VPO DECO PRANA s.r.o.