



VÝKRES VÝKOPU

PODÉLNÝ ŘEZ 1:50

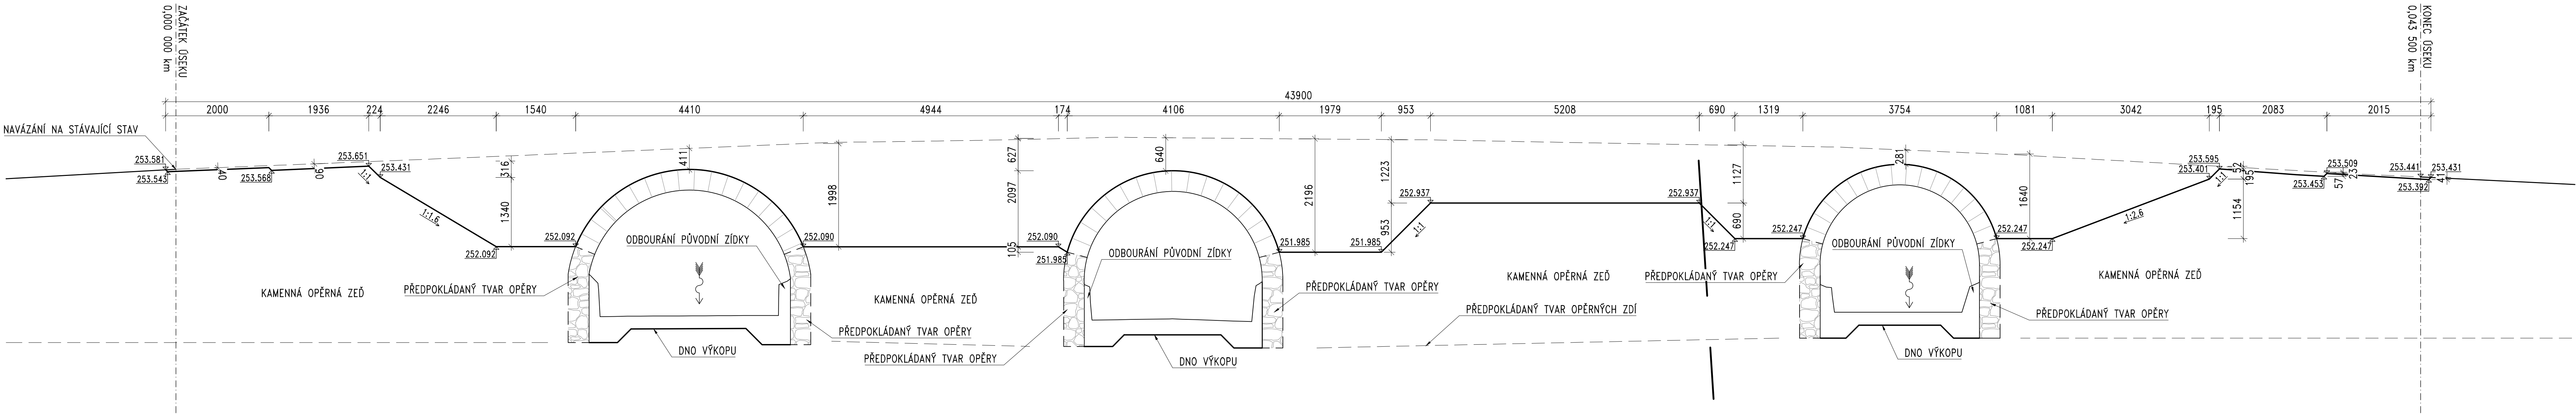

PŮDORYS 1:100

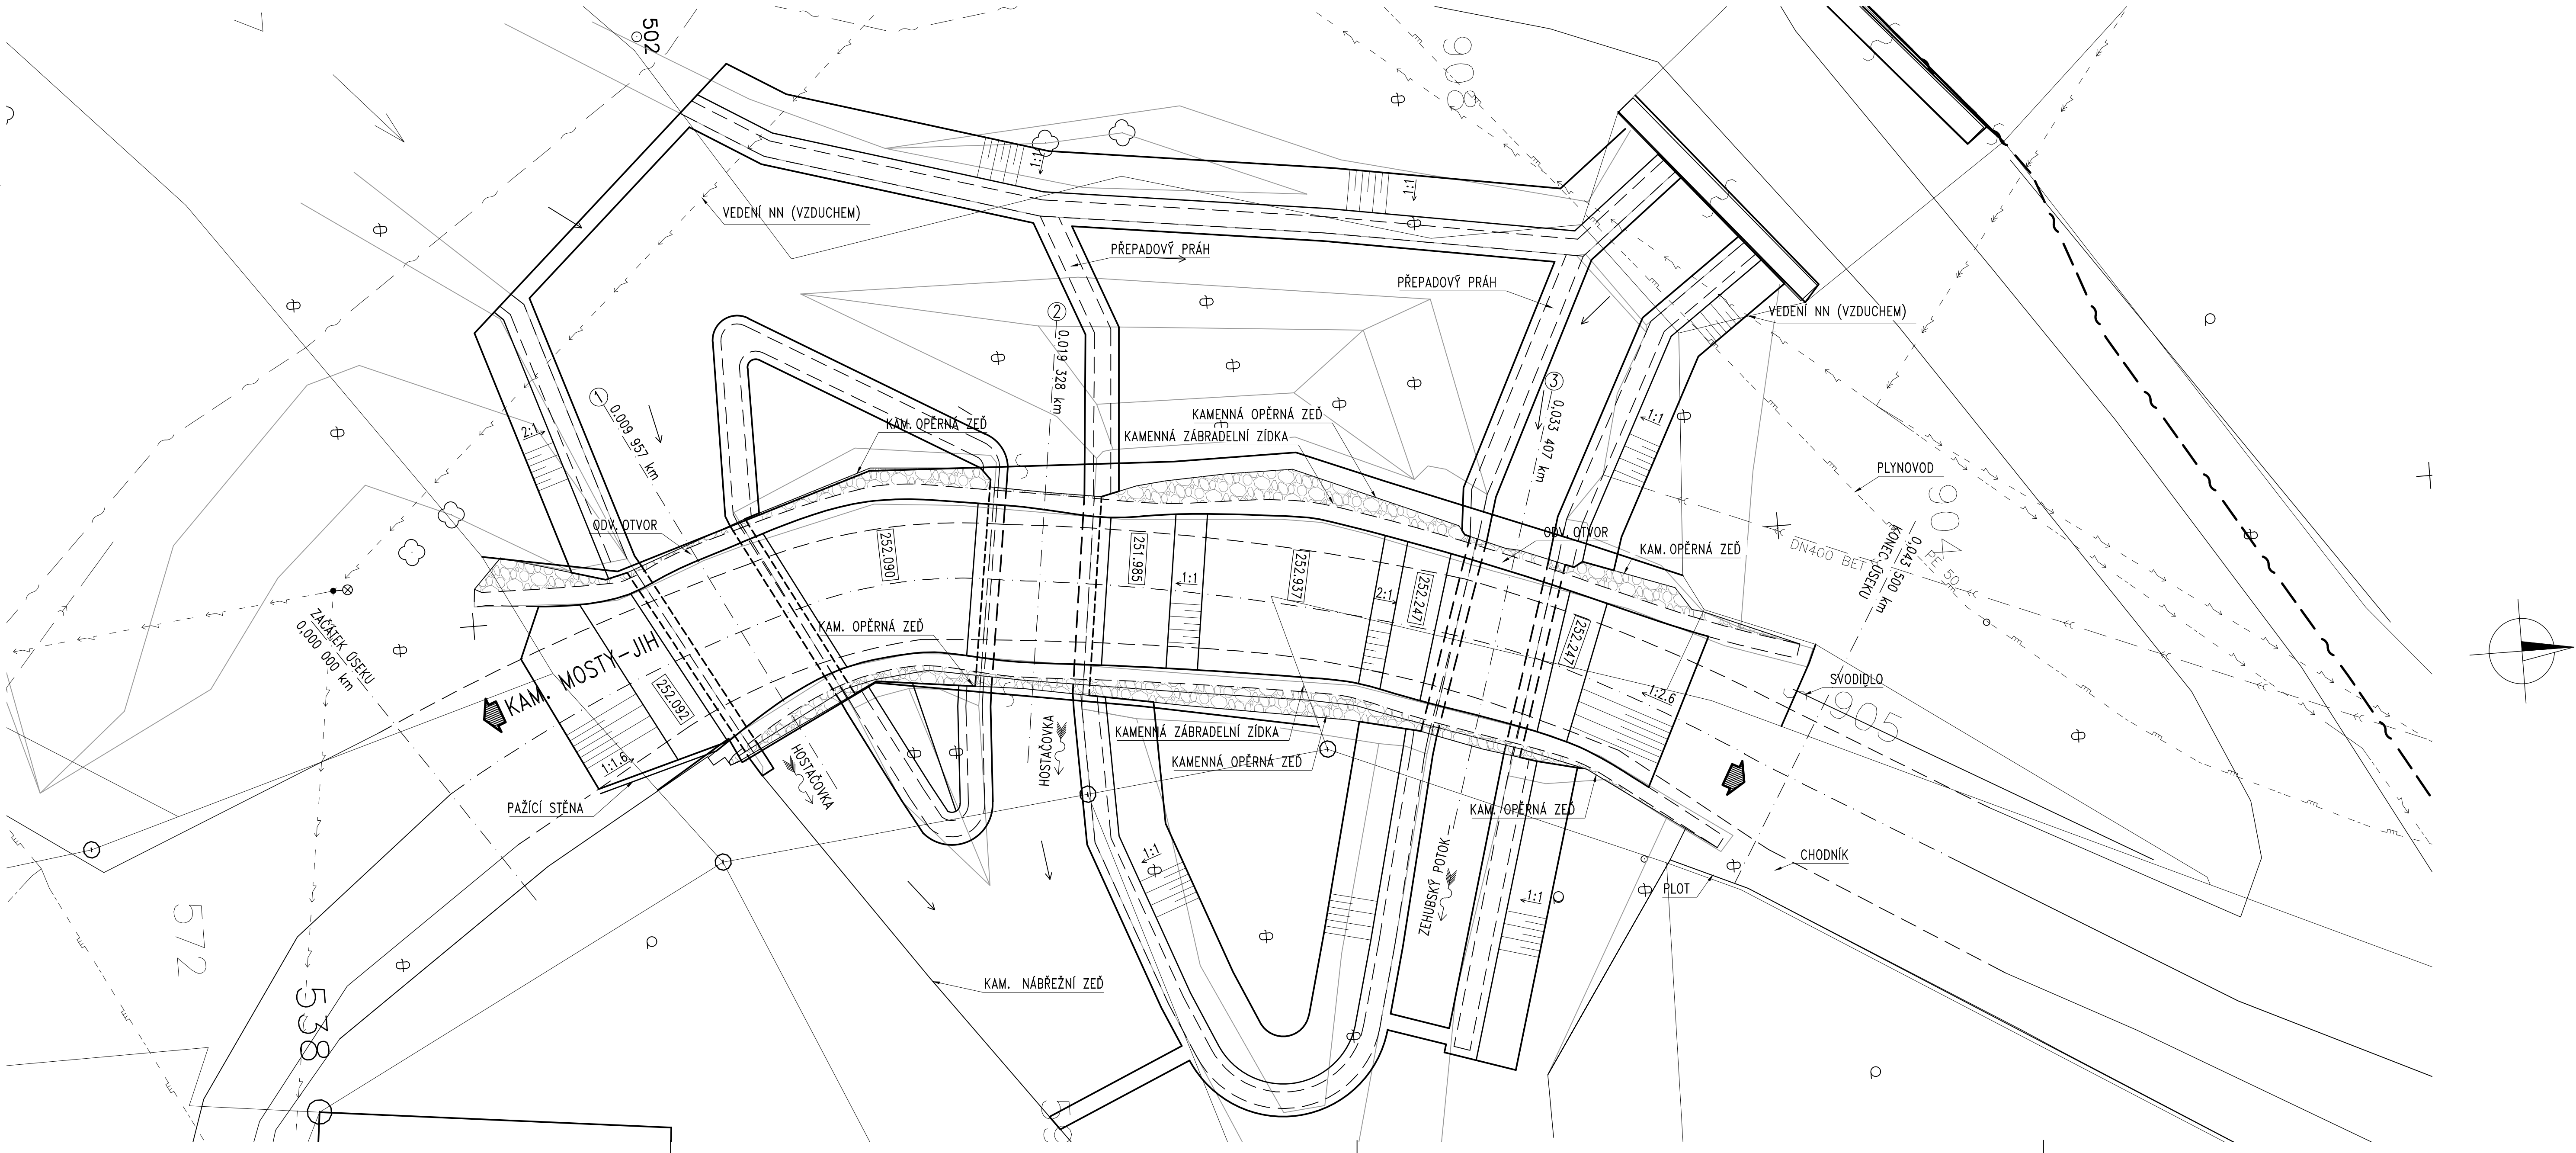



Ksús
KRAJSKÁ SPRÁVA A KOBRAZÁ SILNÍK
Středočeského kraje

Středočeský kraj
Zborovská 11
160 21 Praha 6

160 21 Praha 6

•		
•		
•		
ZMENA		DATUM