


(NENÍ PŘEDMĚTEM TOHOTO PROJEKTU)

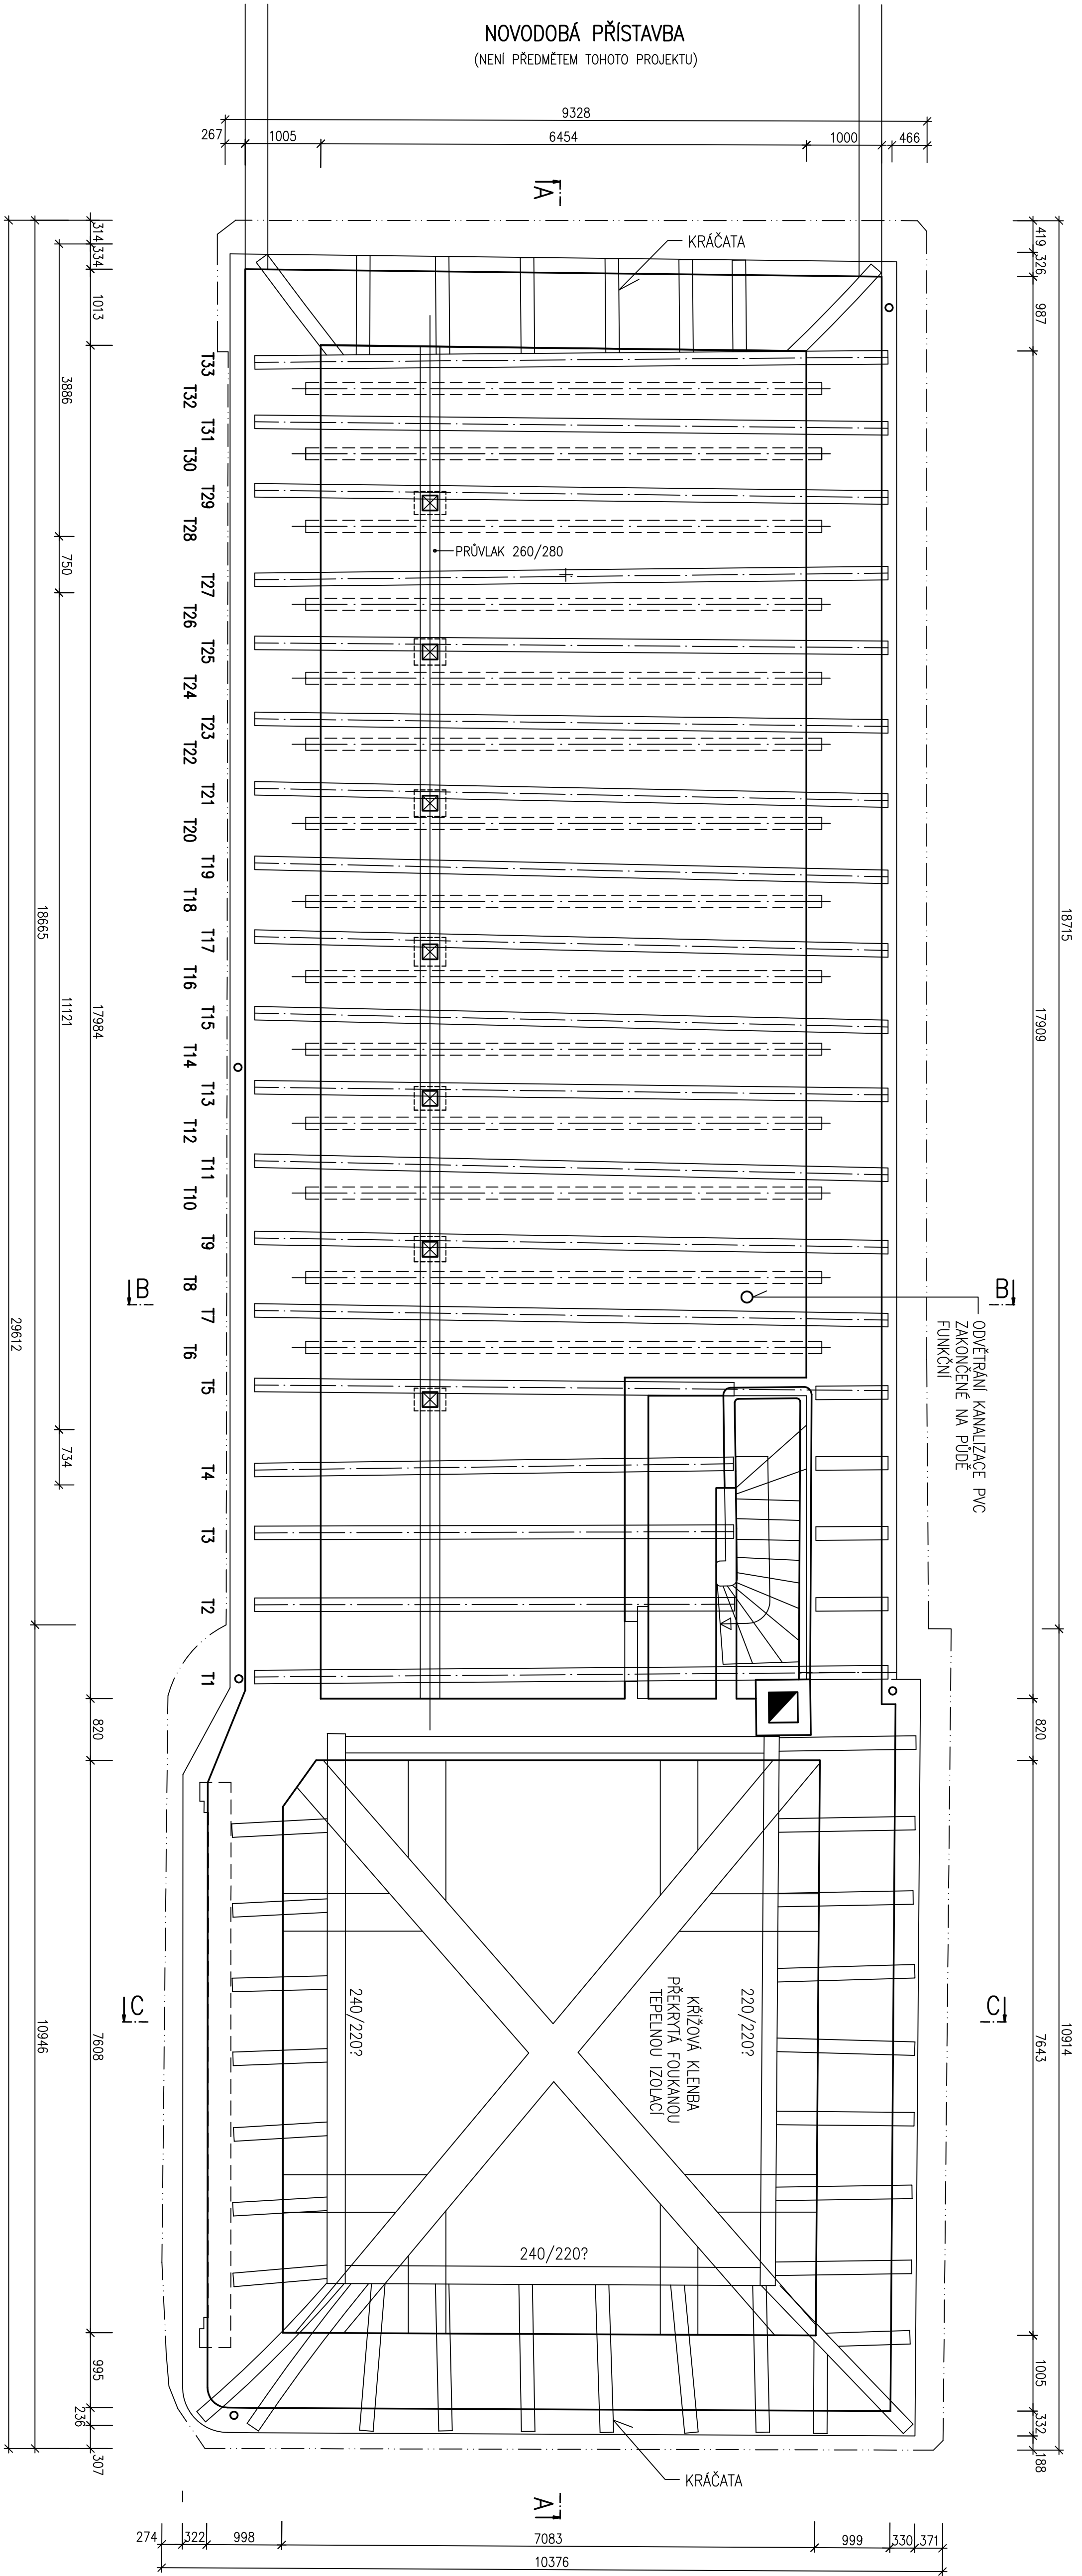


POZNÁMKY:

- GEODETICKÝ ZAMĚŘENO

LEGENDA:

- PŮVODNÍ STŘOPNÍ TRAMAY
- NOVÉ STŘOPNÍ TRAMAY, OSAZENÉ PŘI OPRAVĚ V ROCE 1996
- T1 - ZMĚNĚNÍ TRAMAY VE SHODĚ S PRŮZKUMEM

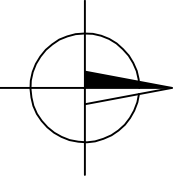

| KAST | |
|--|---|
| POSADZKA | ODPOVĚDĚLNÝ PRŮVŠETNÍK |
| ING. JULIUS WENIG | ING. JULIUS WENIG |
| INVESTOR A OBJEDNATEL DOKOVY POD LIPAMI SMEČNO SMEČNO, ZÁMEK 1 | VEDOUcí PROJEKTANT ING. JULIUS WENIG |
| MAJETKOVÁ AGENCE DOKOVY POD LIPAMI SMEČNO OPRAVA STŘECHY A STŘOPU NAD Z.N.P. | |
| OSMĚH | PRŮVŠETNÍK |
| STŘOP NAD Z.N.P. – PŮVODNÍ STAV | |
| DATA | PROJEKTANT |
| 01/2018 | 833x412 |
| ING. JULIUS WENIG - KANĚLÁŘSKÁ 3/1/K bíl. 224 026 027 wenig.jas@nbyv.cz ICO: 121 74 740 | |
| STAVBA | DSP+HDS |
| ZAKAZKA | 1629 |
| OST | D.1.1 ARCHITEKTONICKO STAVBNÍ ŘEŠENÍ |
| TERMIN | PRŮVŠETNÍK |
| 1:50 | 1:1,1b 4 |