




PŪDORYS 1:100

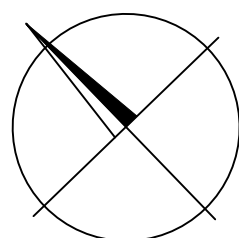

SO201 - VÝKOPY

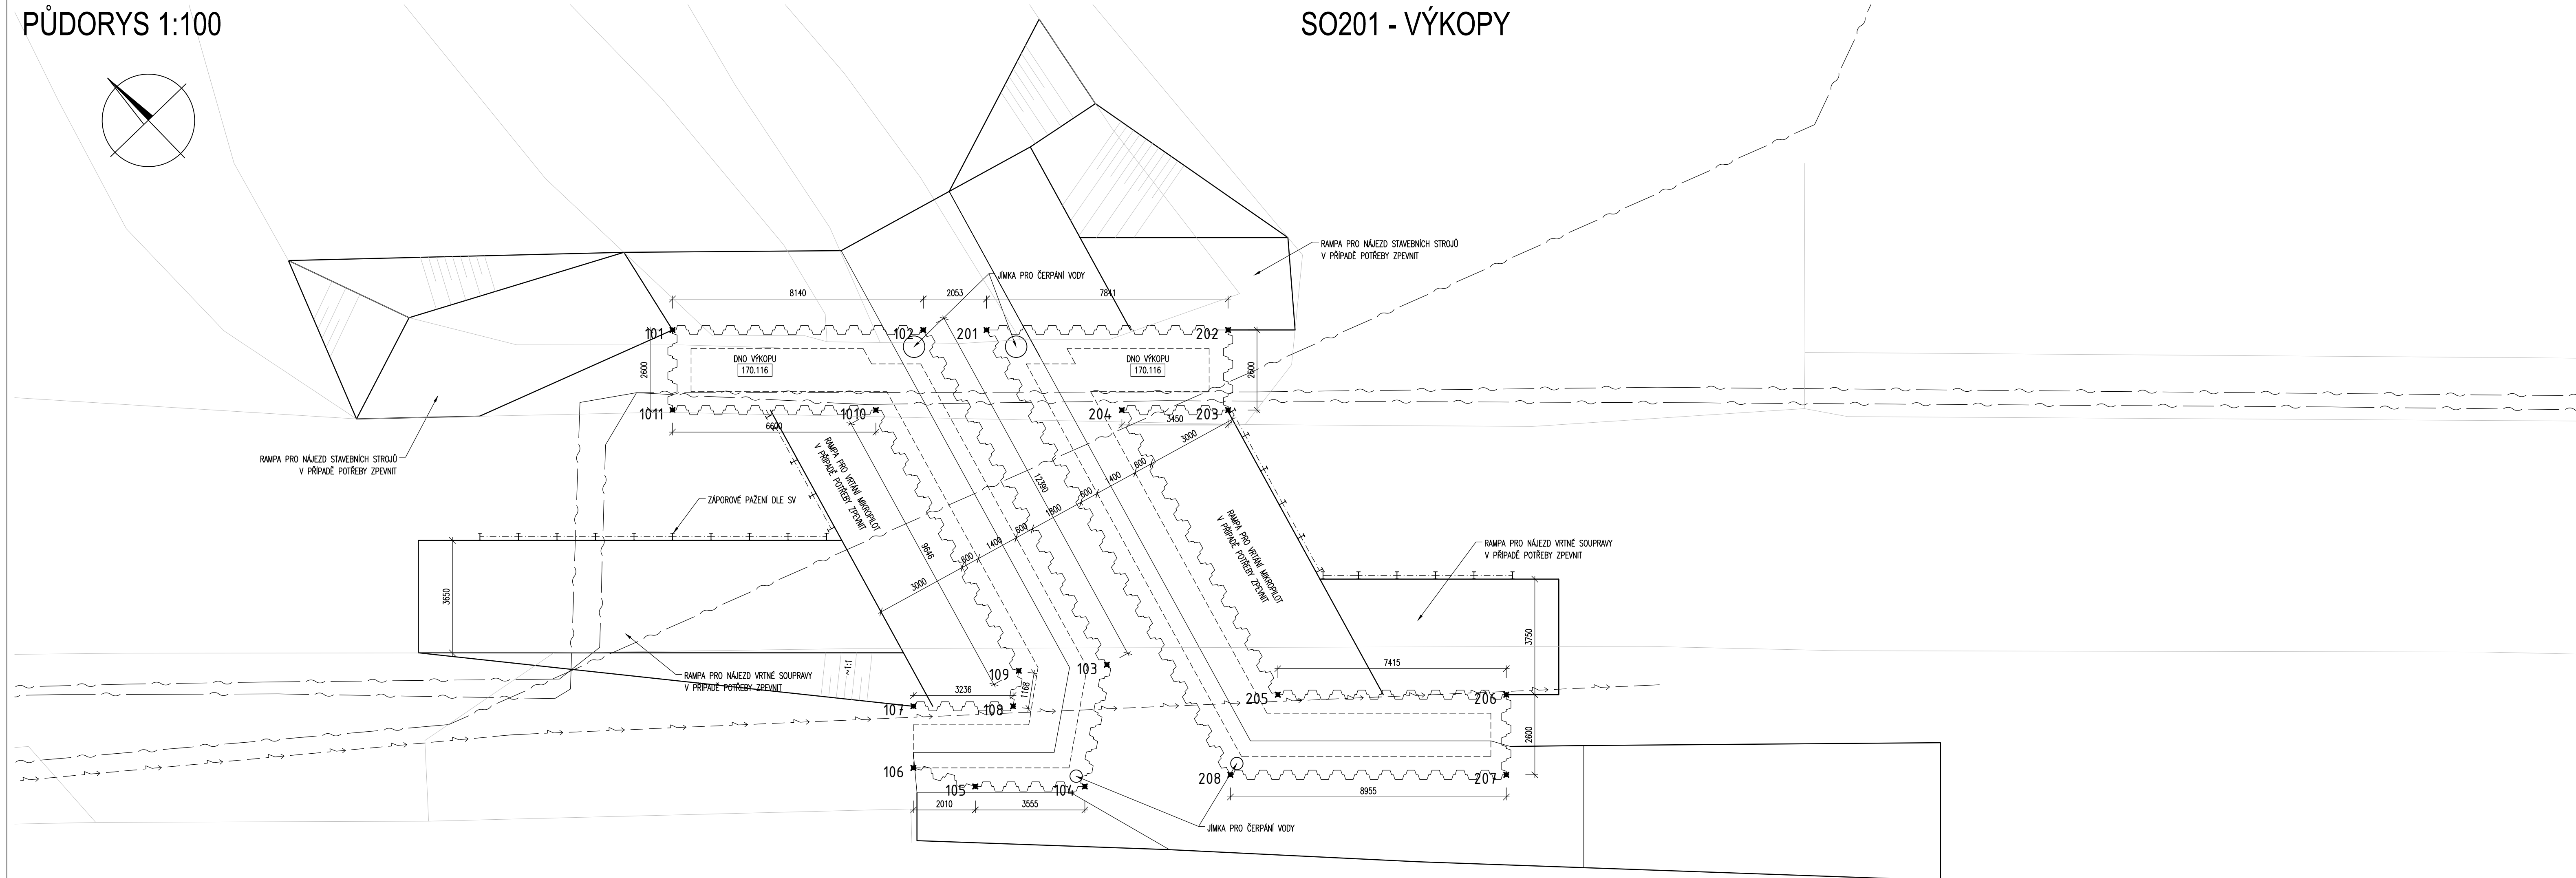

PODÉLNÝ ŘEZ, 1:50

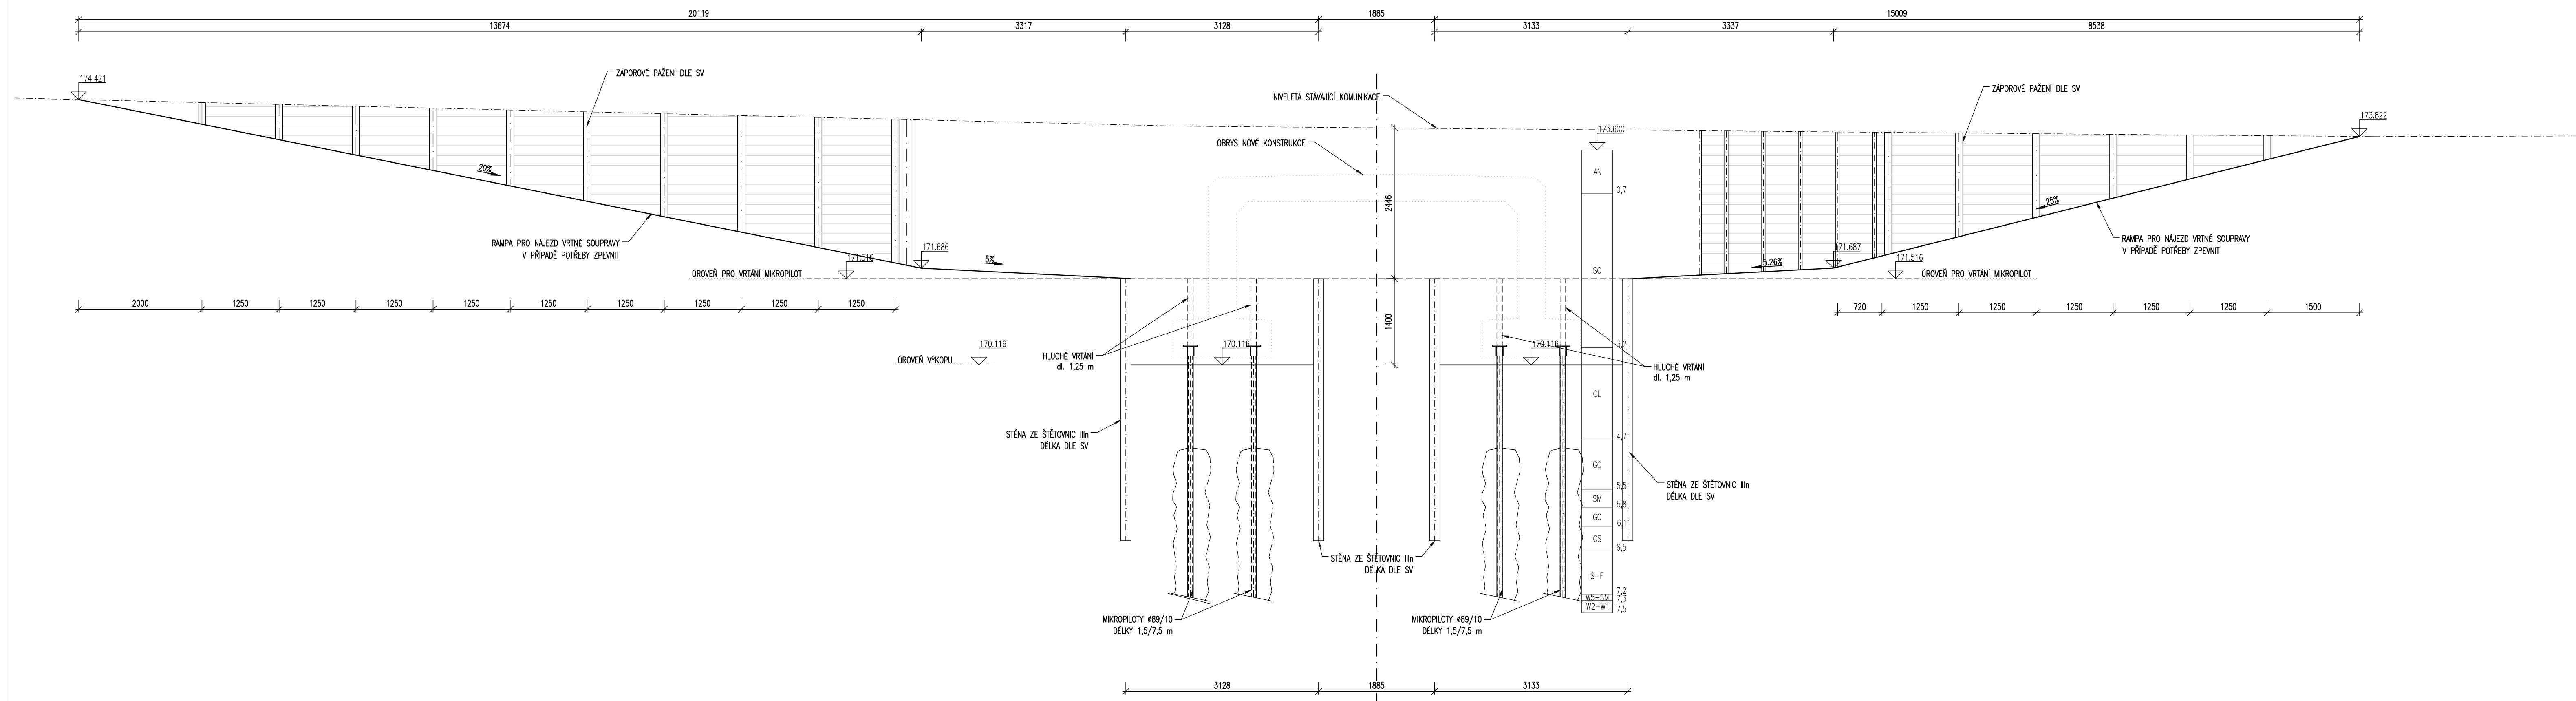



TABULKA SOUŘADNIC (JTSK)

Ozn.	Y	X
101	721874.445	1036126.445
102	721868.588	1036132.997
103	721871.844	1036144.05
104	721875.099	1036146.395
105	721877.657	1036143.927
106	721878.687	1036142.100
107	721877.298	1036140.661
108	721874.970	1036142.907
109	721874.036	1036142.206
110	721871.501	1036132.899
1011	721876.251	1036128.316
201	721867.110	1036133.522
202	721861.468	1036138.966
203	721863.273	1036140.837
204	721865.756	1036138.442
205	721868.524	1036148.603
206	721863.188	1036153.752
207	721864.993	1036155.623
208	721871.437	1036149.406

Souřadnicový systém S-JTSK
Výškový systém Bpv



Změna:	Název změny:	Datum:	Provedl:	Podpis:

<p>Investor:</p> <p>Krajská správa a údržba silnic Středočeského kraje, příspěvková organizace</p> <p>Zborovská 11 150 21 Praha 5</p> 	<p>Objednatel:</p> <p>Krajská správa a údržba silnic Středočeského kraje, příspěvková organizace</p> <p>Zborovská 11 150 21 Praha 5</p> 
---	---

<p>METROPROJEKT Praha a.s. nám. I. P. Pavlova 2/1786 120 00 Praha 2</p> <p>gen. ředitel: Ing. David Krása tel.: +420 298 154 105 www.metroprojekt.cz info@metroprojekt.cz</p>	 <p>METROPROJEKT</p>	<p>Souprava číslo:</p>
--	--	------------------------

HIP: Bc. Jan Škarda	Podpis: 	Název a účel díla:
tel: +420 296 154 326		II/245 Lázně Toušeň, most ev.č. 245 – 002
Stupeň:	DUR + DSP	

Zpracovatelský útvár:	S-52	Název části díla:	VÝKRESOVÁ DOKUMENTACE SO201 - MOST EV.Č. 245 – 002	D
tel.: +420 296 154 330				
Vedoucí útvaru: <i>Roman Drušek</i>	Podpis:			

Opisovány projektant:		Podpis:		Název přílohy:							Změna:	
Bc. Jan Skarda				<div>Výkopy</div>							<div>Číslo příl.: <div>006</div></div>	
Vypracoval:		Podpis:										
Bc. Jan Skarda												
Skart. znak:		Datum:		Číslo příl.:								
V20/2039		11/2018										
Formát:		Měřítko:		Číslo:								
10xA4		1:100, 1:50										
Číslo:		Měřítko:		Číslo:								
10A4		1:100, 1:50										