

SKLONOVÉ POMĚRY:

ZMĚNA PŘ. SKLONU:

KÓTY NIVELETY:


KÓTY TERÉNU:

SROVNÁVACÍ ROVINA:

STANIČENÍ:

VZDÁLENOST PŘ. ŘEZŮ:

SMĚROVÉ POMĚRY:

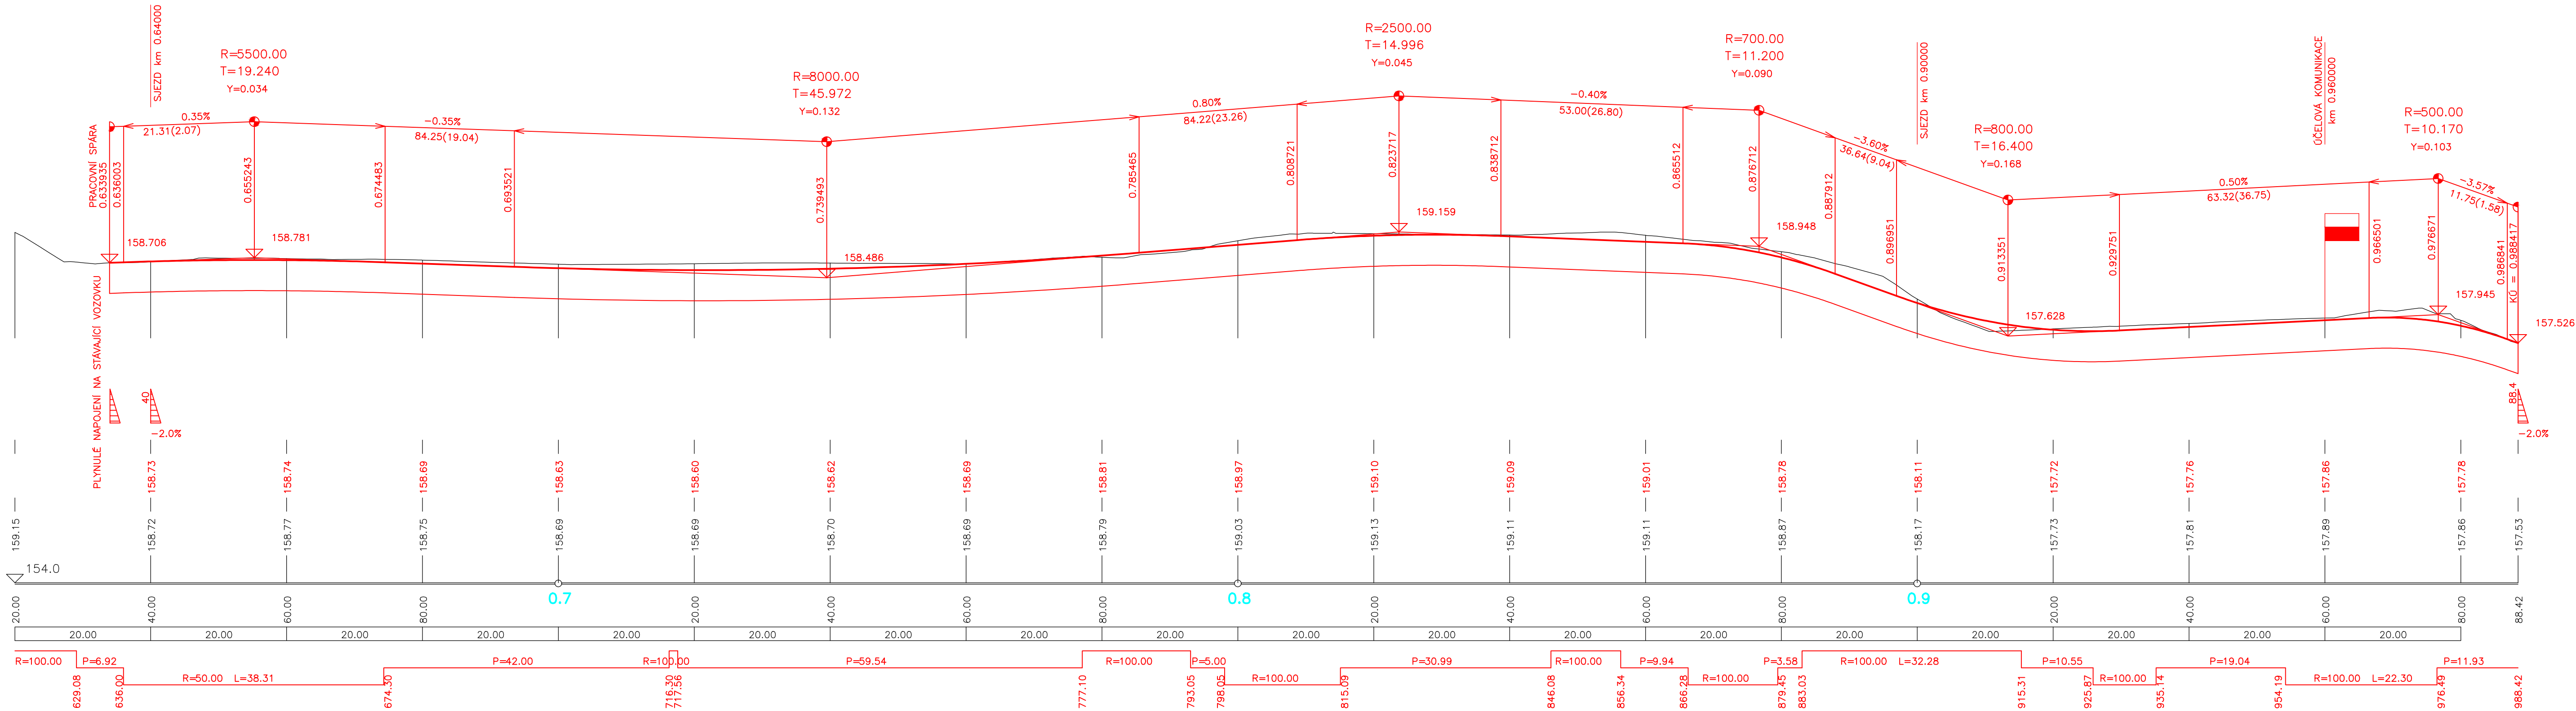

Objednatel:

**Středočeský kraj**  
ZBOROVSKÁ 11, 150 21 – PRAHA 5

**Středočeský kraj**

**LABSKÁ CYKLOSTEZKA, ÚSEK KOSTELEČ N.L. – MĚLNÍK, úsek Kly – Mělník**

Souřadnicový systém: S-JTSK  
Výškový systém: Bpv

Číslo zakázky: 12 087 00  
Schválil: Ing. Václav HVÍZDAL  
Tech. kontrola: Martin TESLEVIČ  
727840872, mte@pontex.cz

HIP: 736662206, phr@pontex.cz  
Zodp. projektant: Ing. Pavel HRDINA  
736662206, phr@pontex.cz  
Výpracoval: Ing. Martin NEUDERT  
737947774, mne@pontex.cz

**PONTEx** S.R.O.  
Pražská 4, Bezová 1658, 147 14  
tel: +420 244462219 fax: +420 244461038

Objednatel:	Středočeský kraj	Obec:	Mělník	Kraj:	Středočeský	
Akce:	LABSKÁ CYKLOSTEZKA, ÚSEK KOSTELEČ N.L. – MĚLNÍK, úsek Kly – Mělník				Datum	Stupeň
Část:	D.1 STAVEBNÍ ČÁST				01/2019	PDPS
Objekt:	S0102 – ASFALTOVÉ SOUVRSTVÍ V KM 17,01 – KÚ				Souprava	Č. přílohy
Příloha:	PODÉLNÝ PROFIL 2/2 1:500/50					2.b.2