


PODÉLNÝ ŘEZ  
1:500

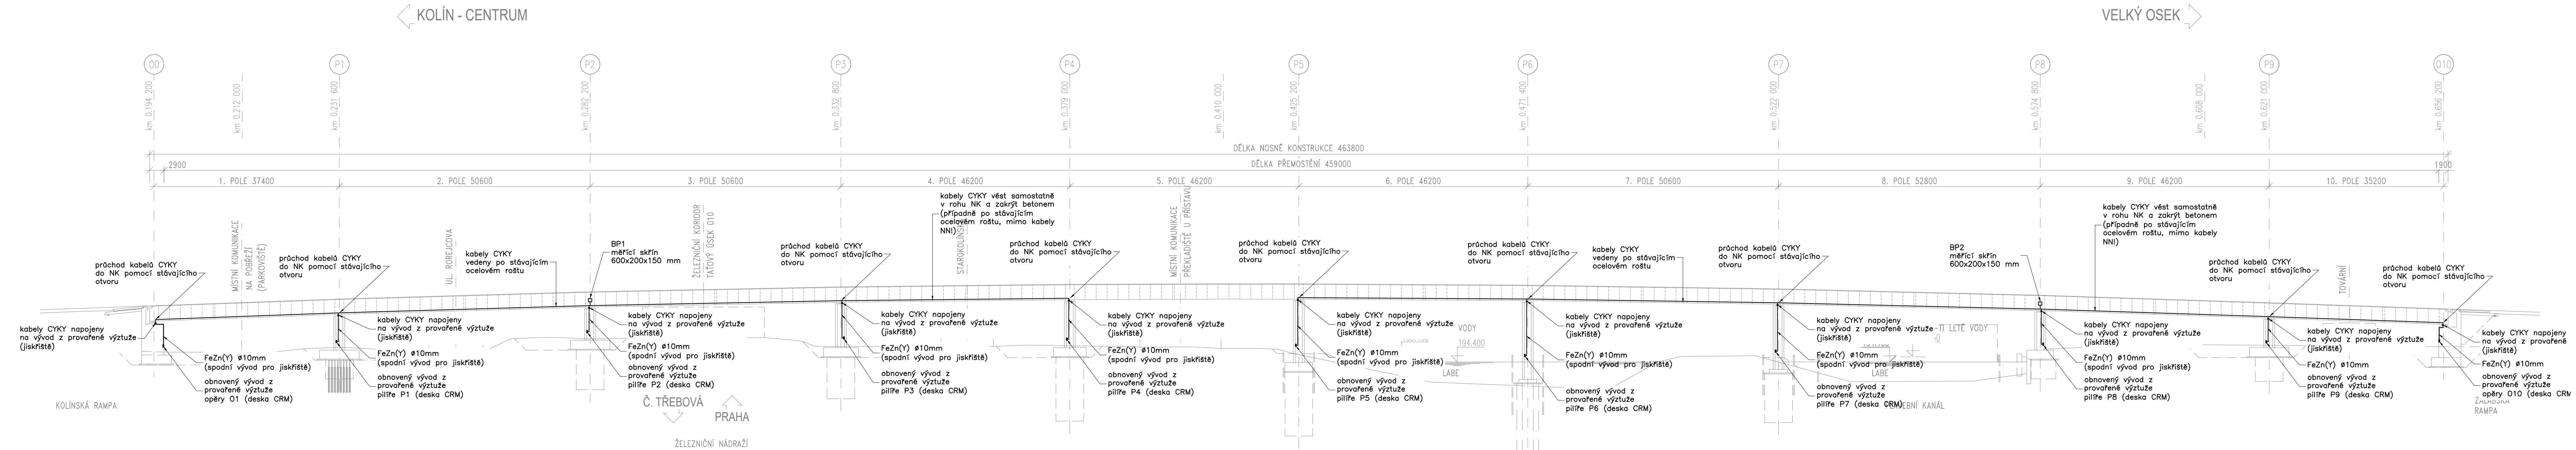

	Vypracoval: <b>Radek Duster</b>		Zak.číslo: <b>19-B-049</b>
	Kontrola: <b>Ing.B.Kučera</b>		Datum: <b>04/2019</b>
	Objednatel: <b>PONTEX spol. s r.o., Bezová 1658, 147 14 Praha 4</b>		Stupeň PD: <b>PDPS</b>
	Název akce: <b>II/125 Kolín, most ev.č. 125-034 přes Labe</b>		Měřítko: <b>1:500</b>
	Část: <b>SO 201-Most Část: Ochrana stavby před účinky bludných proudů ochrana proti přepětí a blesku, ukolejení</b>		Formát: <b>6x44</b>
Výkres: <b>PODÉLNÝ ŘEZ - trasy trvalých rozvodů pro sledování BP</b>		Č.v. <b>02</b>	