


TRVALÉ DOPRAVNÍ ZNAČENÍ NA MOSTĚ  
1:1000

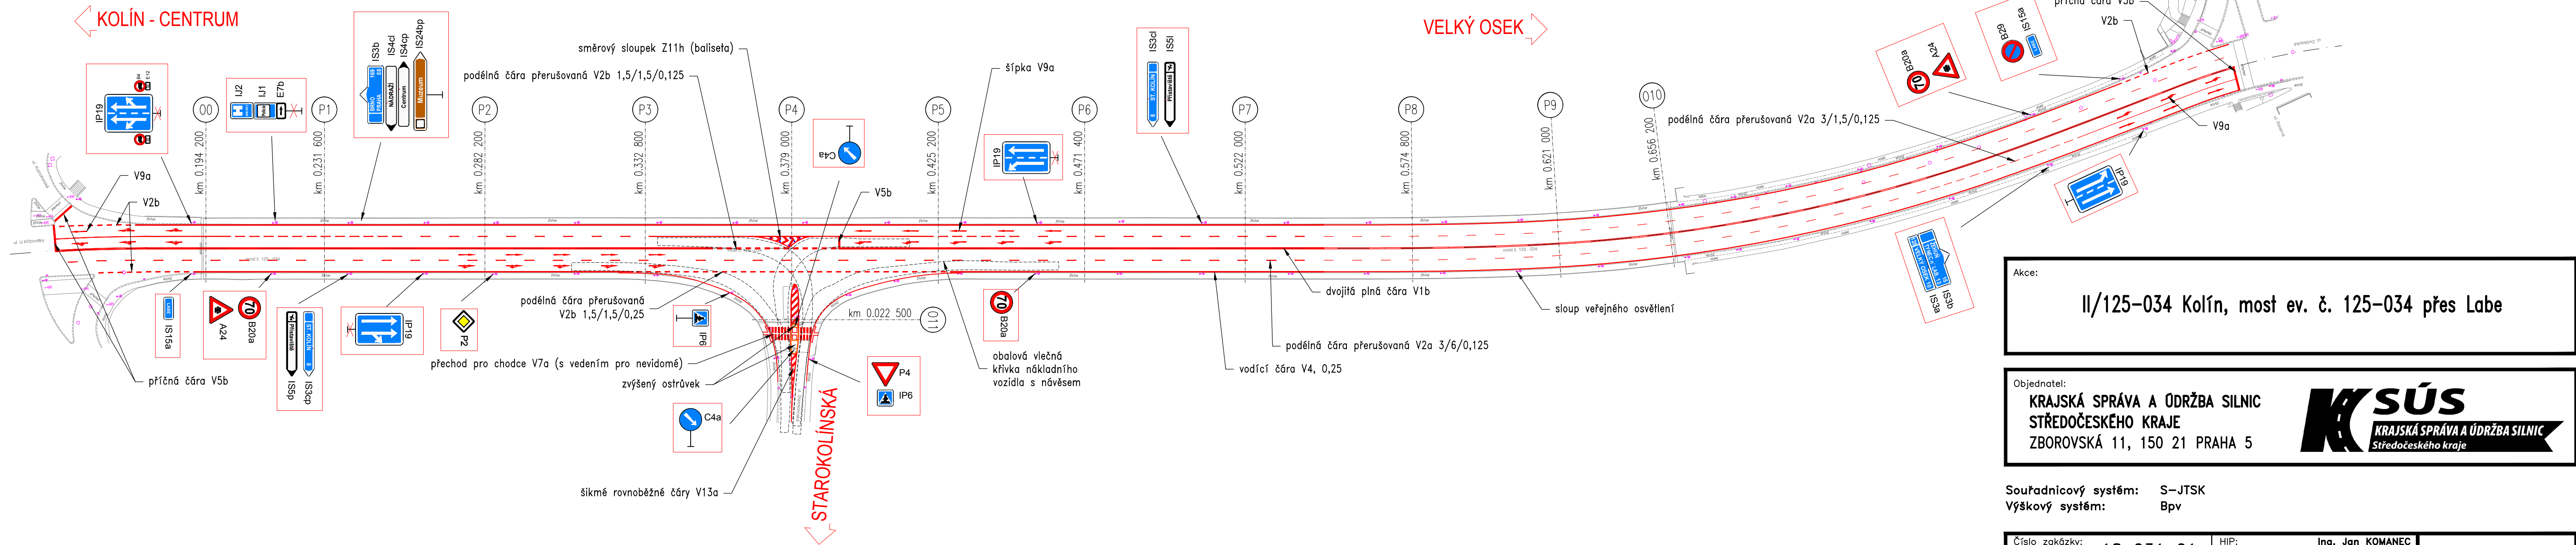

Akce: II/125-034 Kolín, most ev. č. 125-034 přes Labe

Objednatel: KRAJSKÁ SPRÁVA A ÚDRŽBA SILNIC  
STŘEDOČESKÉHO KRAJE  
ZBOROVSKÁ 11, 150 21 PRAHA 5

**KSÚS**  
KRAJSKÁ SPRÁVA A ÚDRŽBA SILNIC  
Středočeského kraje

Souřadnicový systém: S-JTSK  
Výškový systém: Bpv

Číslo zakázky:	18 031 01	HIP:	Ing. Jan KOMANEC
Schválil:	Ing. Václav HVÍZDAL	Zodp. projektant:	Ing. Peter LIKO
Tech. kontrola:	Ing. Václav KVASNIČKA	Vypracoval:	Ing. Peter LIKO



Objednatel: KSÚS Středočeského kraje	Obec: Kolín	Kraj: Středočeský
Akce: II/125-034 Kolín, most ev. č. 125-034 přes Labe	Datum: 03/2019	Stupeň: PDPS
Část: D. Stavební část – SO 201	Souprava: Č. přílohy	
Příloha: Trvalé dopravní značení na mostě		407