


Schéma zapojení DAT, STA, CCTV, DT

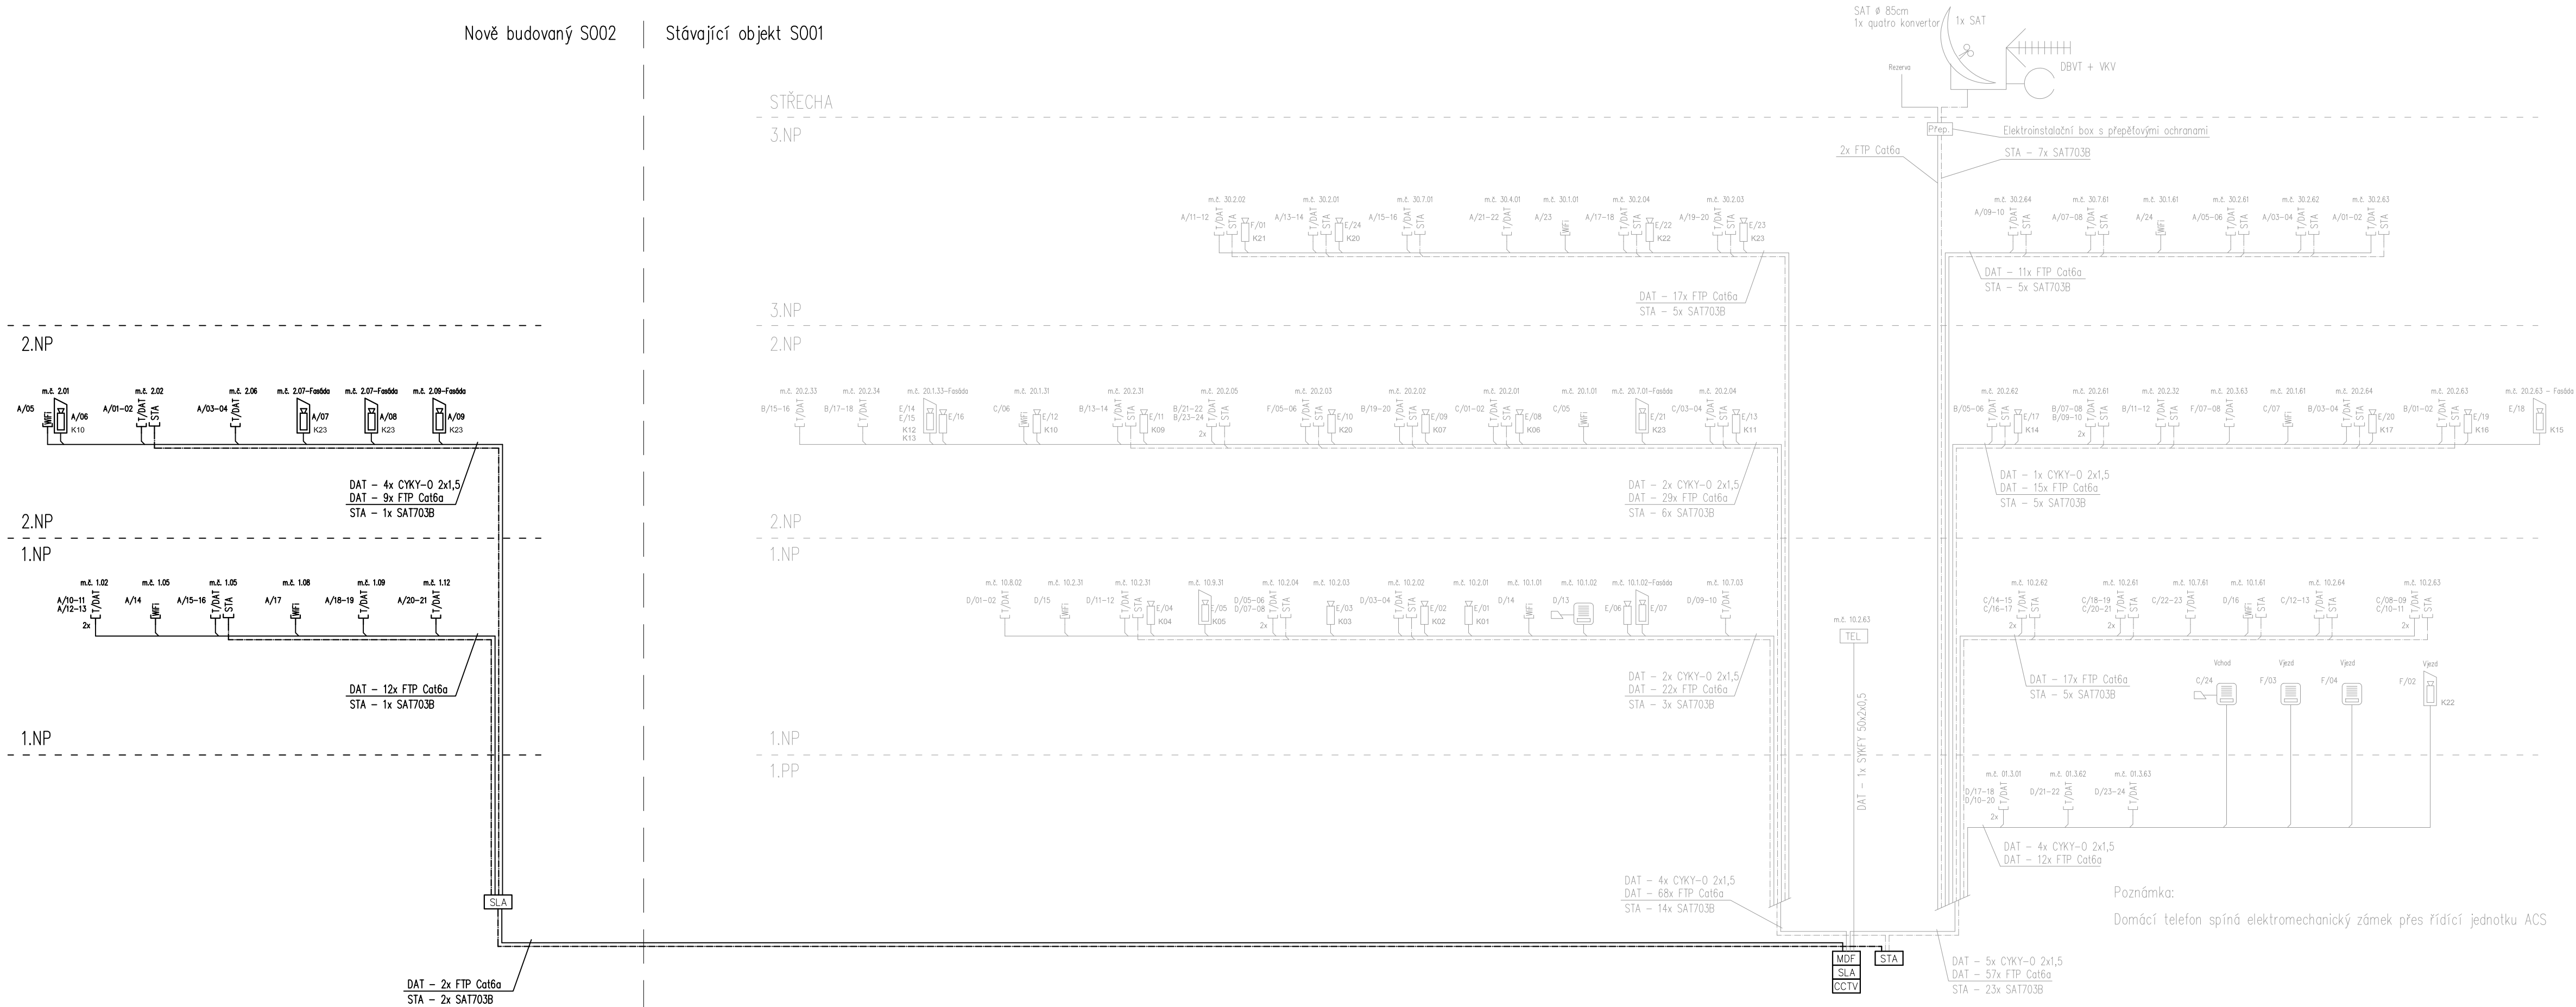

LEGENDA

- SLA POBOČKOVÁ TELEFONNÍ ÚSTŘEDNA
- MDF HLAVNÍ ROZVADĚČ STRUKTUROVANÉ KABELÁŽE
- CCTV ÚSTŘEDNA KAMEROVÉHO SYSTÉMU
- STA ÚSTŘEDNA STA
- OZV ÚSTŘEDNA MÍSTNÍHO ROZHLASU
- ELEKTROMAGNETICKÝ ZÁMEK
- ZVONKOVÉ TABLO ELEKTRICKÉHO VRÁTNÉHO
- CCD KAMERA BAREVNÁ – VENKOVNÍ
- CCD KAMERA BAREVNÁ
- MONITORING 24"
- REPRODUKTOR MÍSTNÍHO ROZHLASU NÁSTĚNNÝ
- REPRODUKTOR MÍSTNÍHO ROZHLASU PODHLEDOVÝ
- STROPNÍ PŘÍSTUPOVÝ BOD WIFI
- MODULÁRNÍ DVOJZÁSUVKA RJ-45/2
- KONCOVÁ ZÁSUVKA STA TV-R-SAT
- MODULÁRNÍ ZÁSUVKA RJ-45 PRO WIFI

CENTRUM CHOČERADY  
REKONSTRUKCE OBJEKTU SO.02

ADRESA	CHOČERADY, p.č. 244/10,11,12,13		
INVESTOR	DĚTSKÉ CENTRUM STRANČICE, zast. MUDr. BISKUPEM		
	HRDINŮ 175, 251 63 STRANČICE		
ARCHITEKT / GEN. PROJEKTANT	TRANSPARENT studio s.r.o.		
STUPEŇ	DOKUMENTACE PROVEDENÍ STAVBY		
ČÁST	D1.4.F SLABOPROUDÁ ELEKTROTECHNIKA		
OBJEKT	SO.02	± 0,000 = 296,85 m n.m.	
ZODP. PROJEKTANT	Ing. M. ŽŮREK		
	Moskevská 61, Praha 10		
VÝPRACOVAL	Ing. M. ŽŮREK		
NÁZEV VÝKRESU	SCHÉMA - DAT, STA, CCTV, DT		

04/2015	DPS	D.1.4.F.06	--	4x A4	11 / 2018
PROJEKT	STUPĚŇ	VÝKRES Č.	MĚŘÍTKO	FORMAT	DATUM