


VODOVOD - PŮDORYS 2.NP

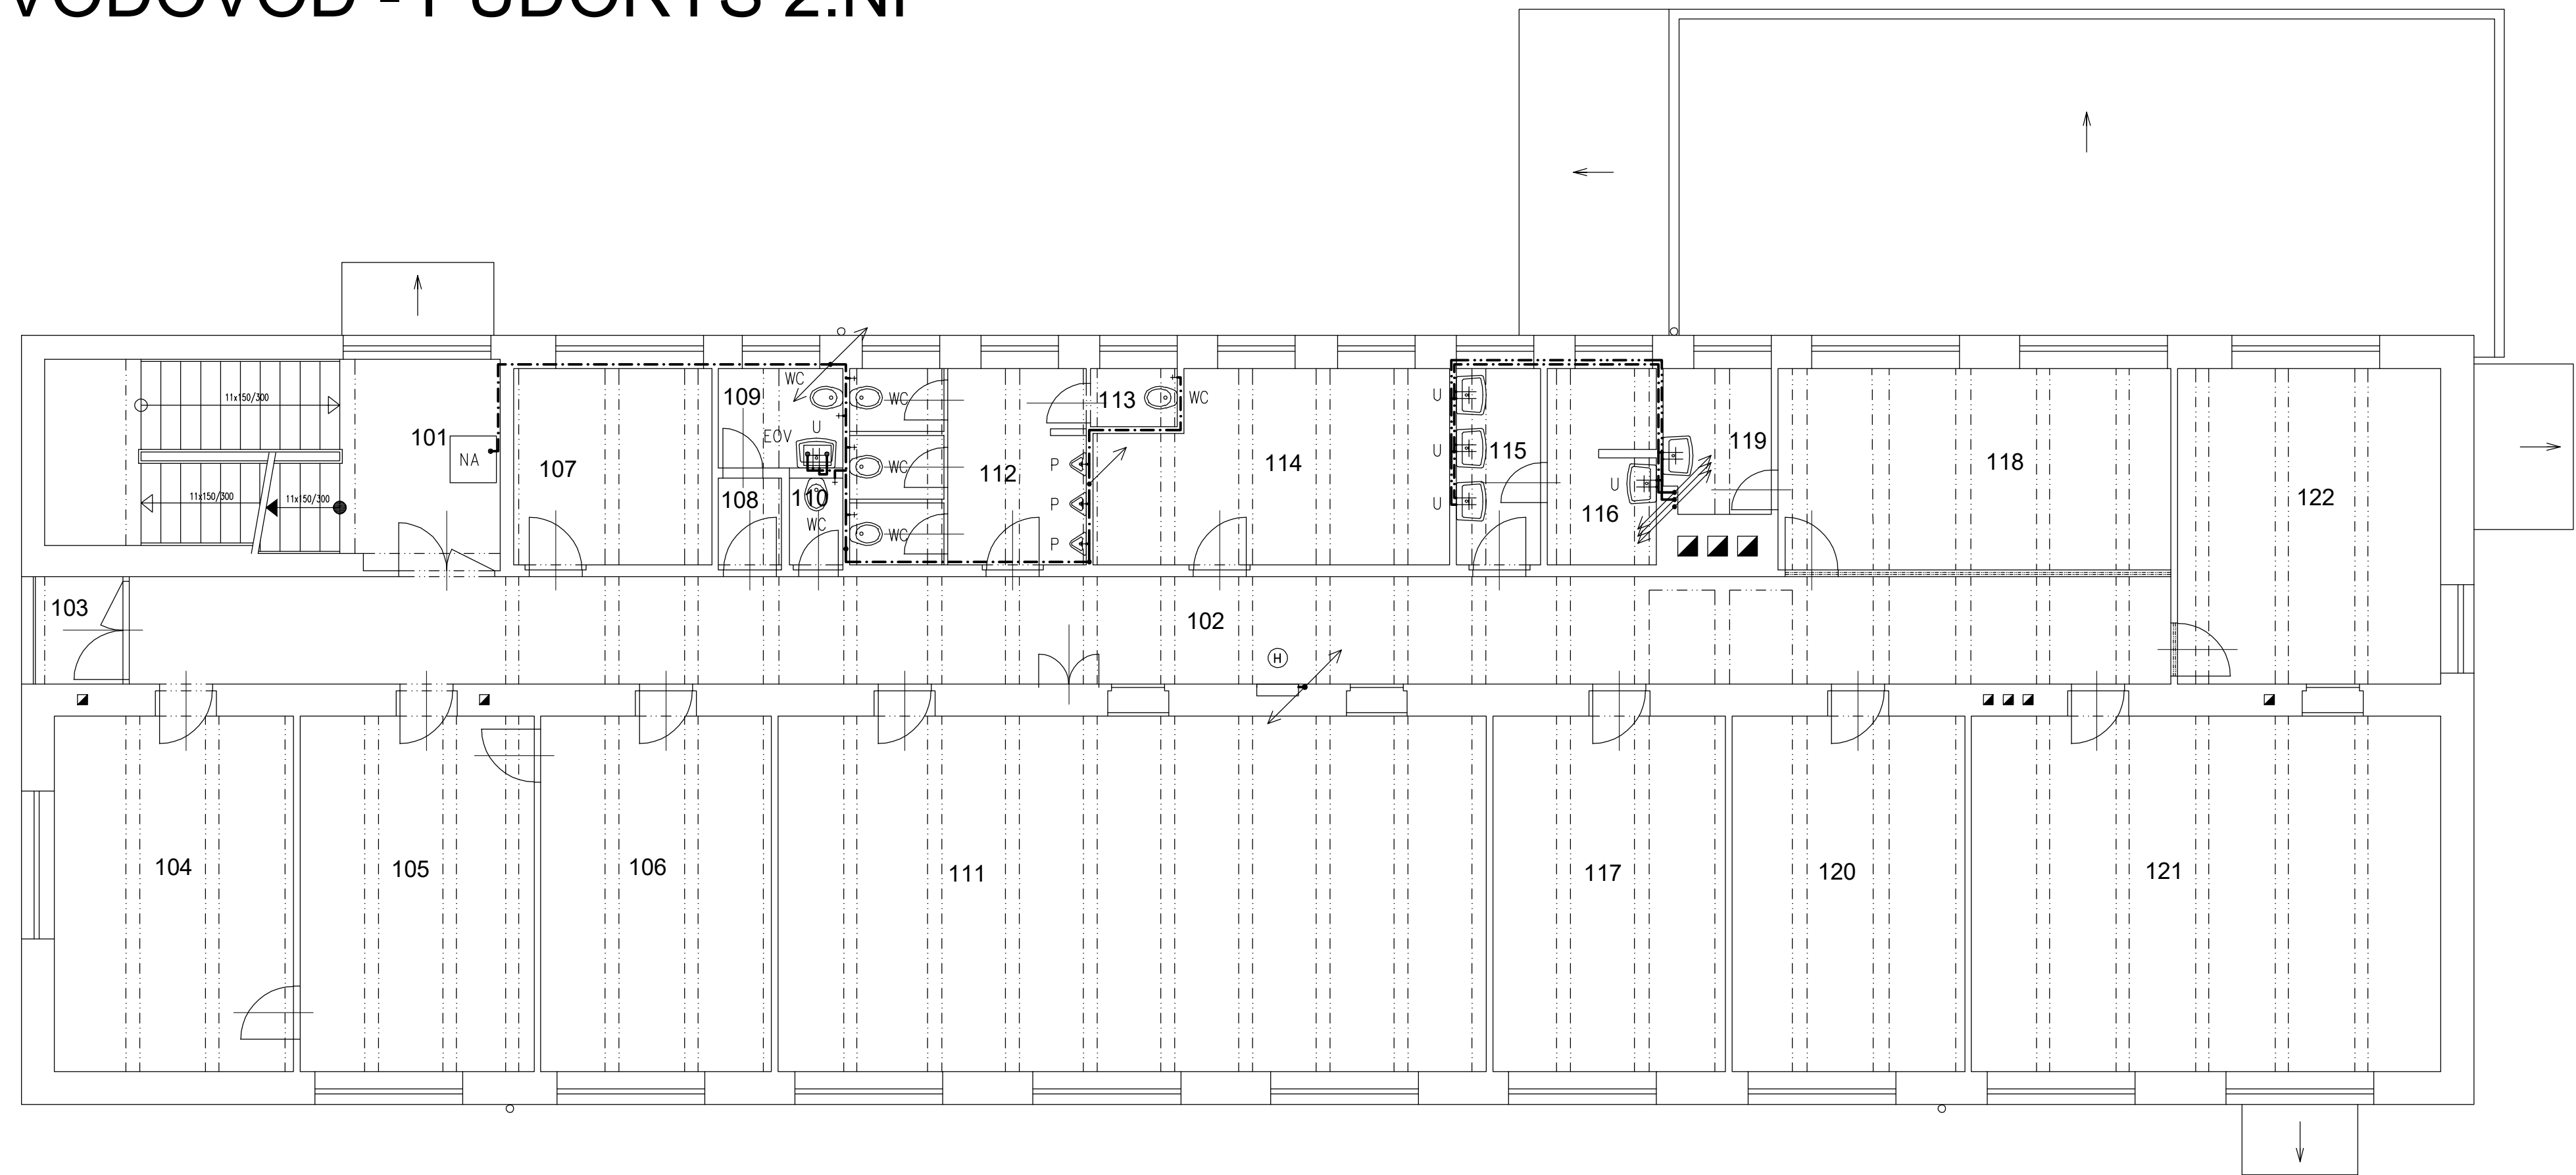

LEGENDA MÍSTNOSTÍ

ČÍSLO	ÚČEL	PODLAHA	PLOCHA [M²]
101	SCHODIŠTĚ	TERACO	20,09
102	CHODBA	TERACO	49,89
103	LODŽIE	TERACO	2,48
104	SBOROVNA	KOBEREC	19,67
105	KANCELÁŘ	KOBEREC	19,27
106	DENNÍ MÍSTNOST	PVC	19
107	KABINET	PVC	8,92
108	PŘEDSÍŇ WC - ŽENY	TERACO	1,32
109	WC - ŽENY	TERACO	2,82
110	WC - ŽENY	TERACO	1,12
111	ÚČEBNA	NÁTĚR - BETON	57,59
112	WC - MUŽI	TERACO	10,64
113	WC - MUŽI	TERACO	1,15
114	SKLAD	PVC	14,66
115	UMÝVÁRNA	TERACO	3,83
116	KUCHYŇKA	TERACO	4,77
117	KABINET	PVC	19,16
118	ÚČEBNA	NÁTĚR - BETON	18,03
119	TEMNÁ KOMORA	TERACO	3,49
120	KABINET	NÁTĚR - BETON	19,16
121	ÚČEBNA	NÁTĚR - BETON	38,3
122	ÚČEBNA	NÁTĚR - BETON	18,9

Akce: REKONSTRUKCE INSTALACÍ SPŠ VLAŠIM – VELÍŠSKÁ					
Místo	K.Ú. VLAŠIM, PARC. Č. 361/19				
Stavebník	STŘEDNÍ PRŮMYSLOVÁ ŠKOLA VLAŠIM, KOMENSKÉHO 41, 258 01 VLAŠIM				
Kreslí: JIŘÍ HORÁLEK		Zodpovědný projektant: TOMÁŠ ČERNÝ		Podpis:	
tel.: +420 776 229 008 e-mail: jiri.horalek@javornikuvlasimi.cz		tel.: +420 602 217 466 e-mail: cerny@tclonet.cz			
Formát: 4xA4	Datum: 10/2019	Archivní č.: XXX-272/2019	Měřítko:	Č.V.	Paré č.
Stupeň: DSŘ	Část dokumentace:	ZDRAVOTNÍ TECHNIKA	1: 75	D3.1.7	
Obsah: VODOVOD – PŮDORYS 2.NP					