


KANALIZACE - PŮDORYS 1.PP

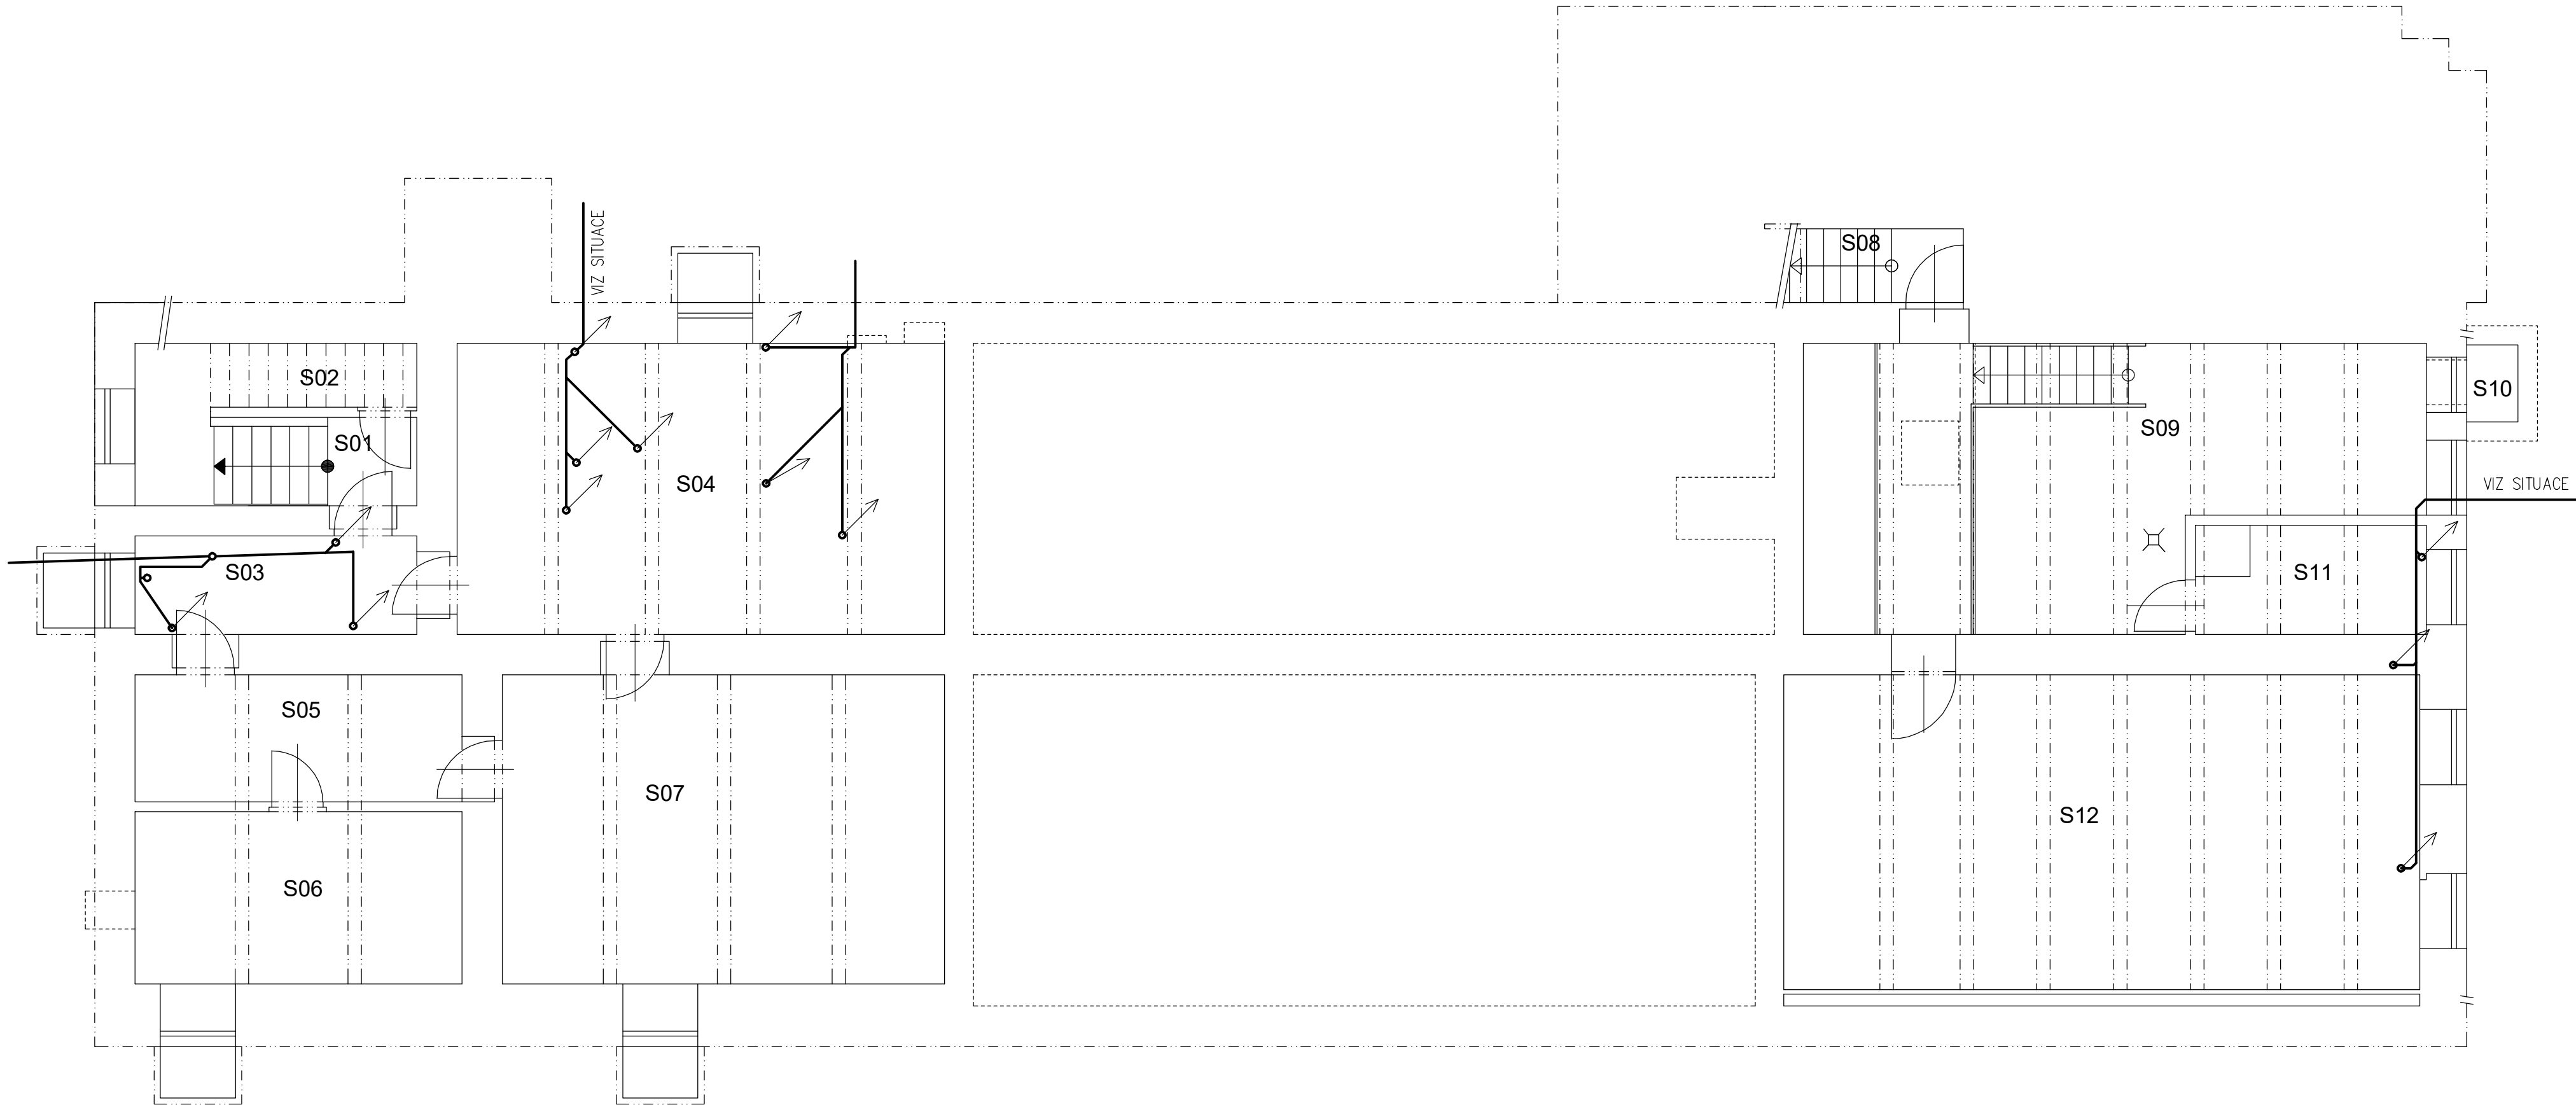

LEGENDA MÍSTNOSTÍ

ČÍSLO	ÚČEL	PLOCHA [M²]
S01	SCHODIŠTĚ	2,3
S02	PODSCHODIŠŤOVÁ MÍSTNOST	5,99
S03	SKLEP	7,82
S04	SKLEP	34,54
S05	SKLEP	10,61
S06	SKLEP	13,71
S07	SKLEP	33,81
S08	SCHODIŠTĚ	4,04
S09	SKLEP	38,34
S10	SKLEP	0,96
S11	SKLEP	6,12
S12	SKLEP - SKLAD	48,66

Akce:						REKONSTRUKCE INSTALACÍ SPŠ VLAŠIM – VELÍŠSKÁ					
Místo			K.Ú. VLAŠIM, PARC. Č. 361/19								
Stavebník			STŘEDNÍ PRŮMYSLOVÁ ŠKOLA VLAŠIM, KOMENSKÉHO 41, 258 01 VLAŠIM								
Kreslí:			Zodpovědný projektant:			Podpis:					
JIŘÍ HORÁLEK			TOMÁŠ ČERNÝ								
tel.: +420 776 229 008			tel.: +420 602 217 466								
e-mail: jiri.horalek@javornikuvlasimi.cz			e-mail: cerny@tcloket.cz								
Formát:		Datum:		Archivní č.:		Měřítko:		Č.V.		Paré č.	
4xA4		10/2019		XXX-272/2019		1: 75		D3.1.1			
Stupeň:		Část dokumentace:		ZDRAVOTNÍ TECHNIKA							
DSŘ											
Obsah:											
KANALIZACE – PŮDORYS 1.PP											