



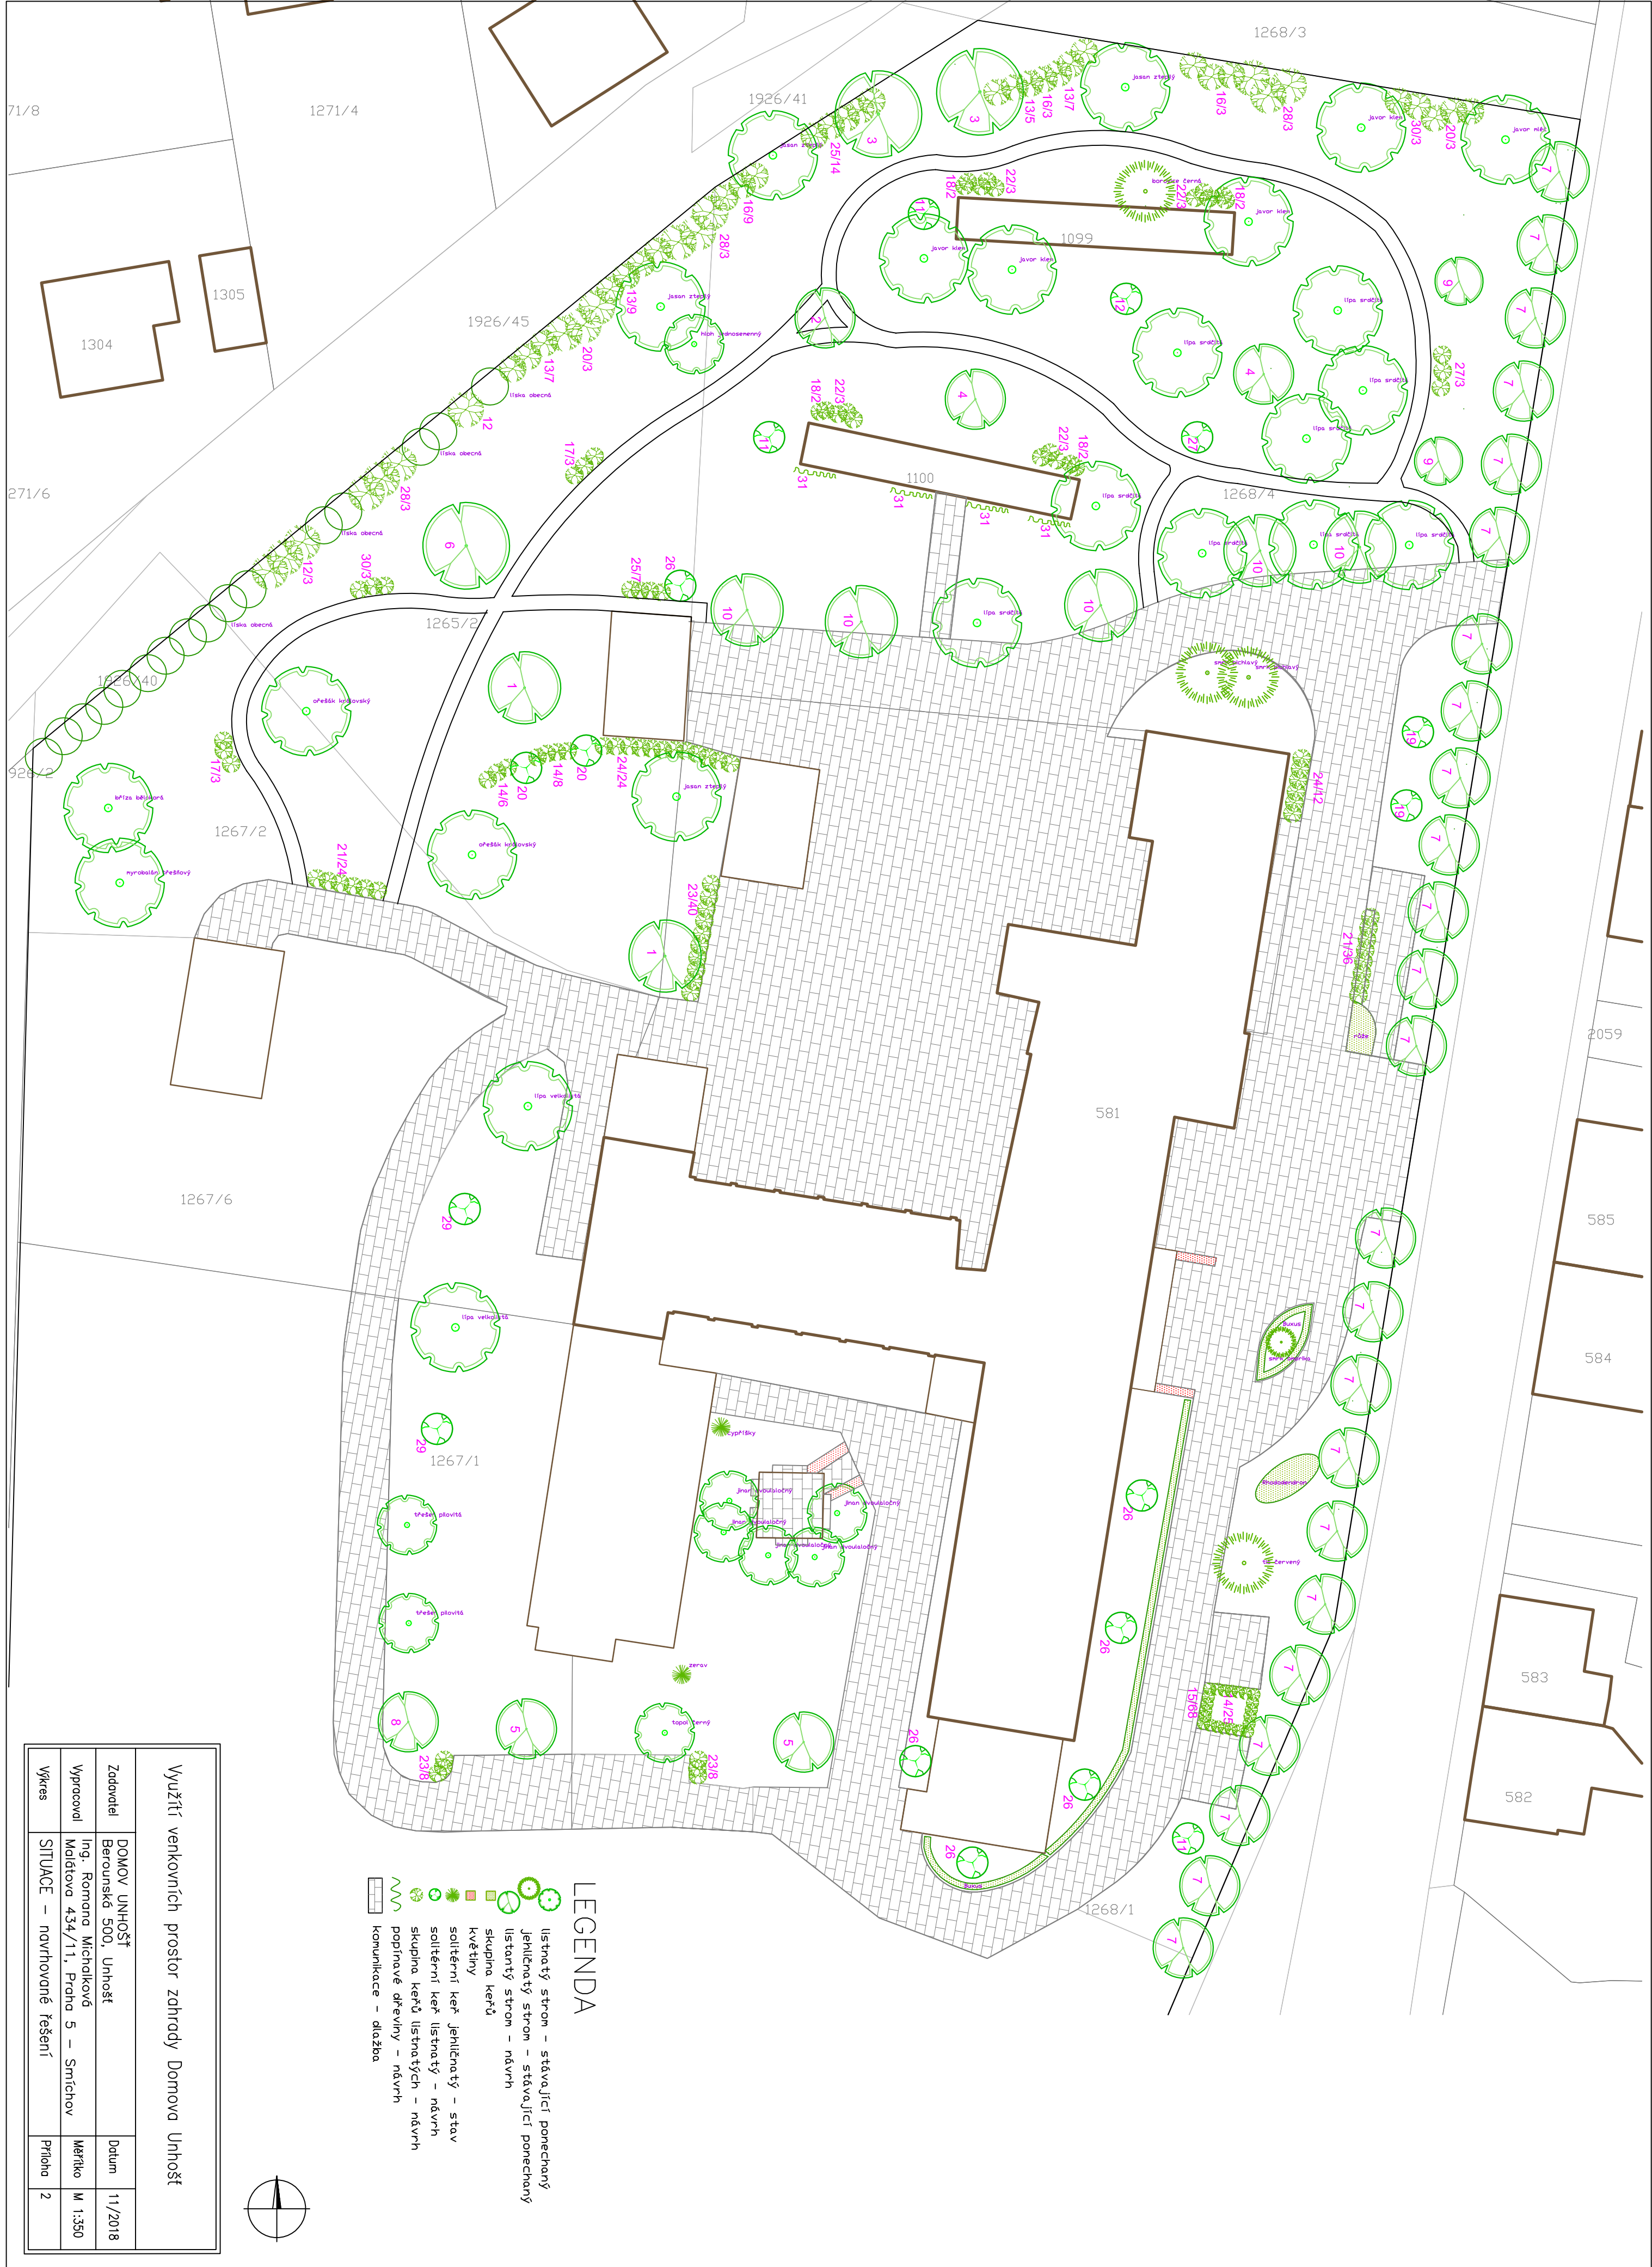

LEGENDA

- listnatý strom – stávající ponechaný
- Jehličnatý strom – stávající ponechaný
- listnatý strom – návrh
- skupina keřů
- květiny
- solitérni keř jehličnatý – stav
- solitérni keř listnatý – návrh
- skupina keřů listnatých – návrh
- popínavé dřeviny – návrh
- komunikace – dlažba

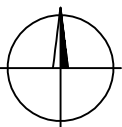

Využití venkovních prostor zahrady Domova Úhošť

Zadavatel	DOMOV ÚNHOŠŤ Berounská 500, Úhošť	Datum	11/2018
Vypracoval	Ing. Romana Michalíková Měštova 434/11, Praha 5 – Smíchov	Měřítko	M 1:350
Výkres	SITUACE – navrhované řešení	Průloha	2