



SOKP 512 "D1 - JESENICE - VESTEC" PSÁRY PŘELOŽKA SILNICE II/105
PŘEHLEDNÁ SITUACE 1:5000

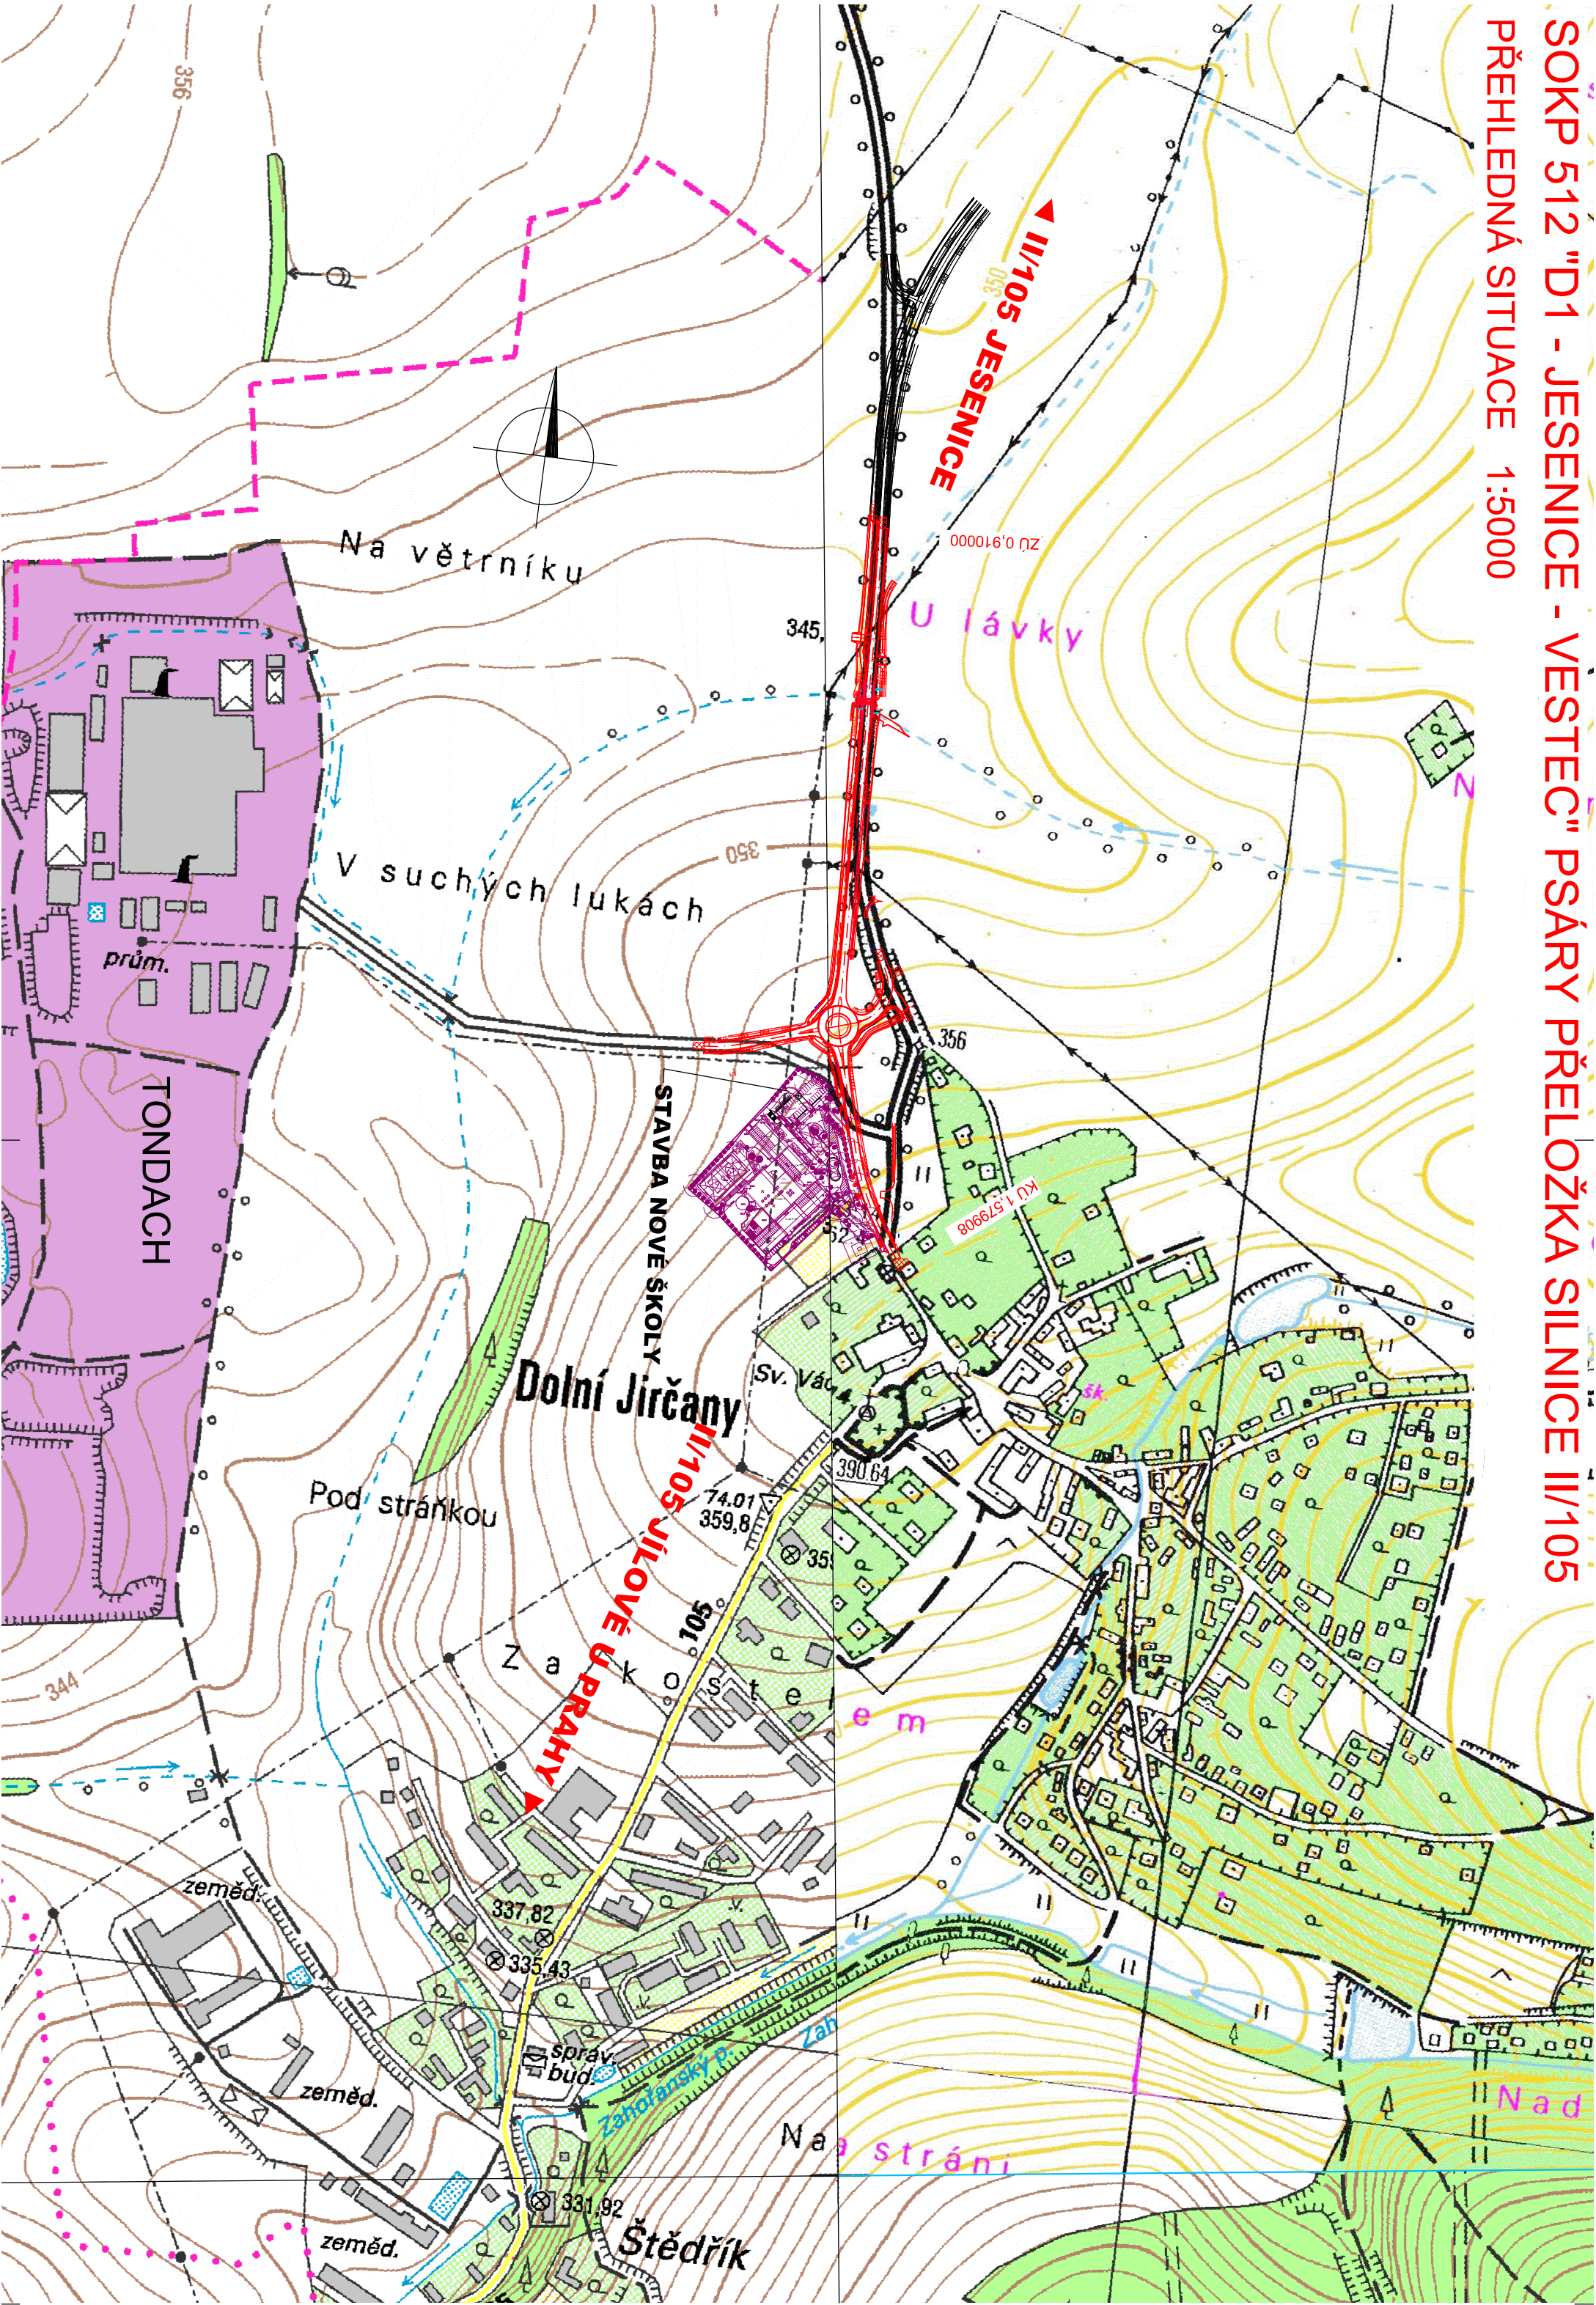


ČÁST A

Objednatel:
KRAJSKÁ SPRÁVA A ÚDRŽBA SILNIC STŘEDOČESKÉHO KRAJE
ZBOROVSKÁ 81/11, 150 00 PRAHA 5



Zhotovitel: PD: PRAGOPROJEKT, a.s., K Ryšance 1668/16, 147 54 Praha 4, IČ: 45272367, www.pragoprojekt.cz, dotová schránka: 4krt54
Zpracovatelský útvar: Atelier Praha I – K Ryšance 1668/16, 147 54 Praha 4, Tel.: 226 066 111, E-mail: malbox@pragoprojekt.cz

Namítl/vypracoval: Bc. Martin VALÁŠEK	Zodpovědný projektant: Ing. Pavla TOMIČKOVÁ	Ředitel atelieru Praha I: Ing. Jan ZAPLETAL
podpis: <i>Valásek</i>	podpis: <i>Tomíčková</i>	
Technické kontroloval: Ing. Vladimír KONÍČEK	Hlavní inženýr projektu: Ing. Pavla TOMIČKOVÁ	
podpis: <i>Koníček</i>	podpis: <i>Tomíčková</i>	



Kraj:	STŘEDOČESKÝ	Číslo zakázky:	15 278 2
Místo stavby:	PSÁRY, k.ú. DOLNÍ JIRČANY	Číslo dílce:	02 110
Objednatel:	KRAJSKÁ SPRÁVA A ÚDRŽBA SILNIC STŘEDOČESKÉHO KRAJE	Datum:	12/2016
Název stavby:	SOKP 512 "D1-JESENICE-VESTEC" PSÁRY-PŘELOŽKA SILNICE II/105	Formát:	3x44
Část:	SOUHRNNÉ ŘEŠENÍ STAVBY	Měřítko:	1:5000
Příloha:	PŘEHLEDNÁ SITUACE	Stupeň:	PPDS
		Číslo přílohy:	1