


# SITUACE

## 1:500

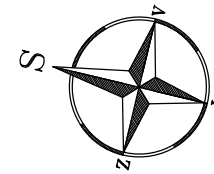

VYTVORENO POMOCI PROGRAMU:  
AutoCAD®, CADKON®




DRÁTĚNÉ OPLOČENÍ  
NA TYPOVÝCH OCELOVÝCH SLOUPCÍCH

SLOUPEK SE VZPĚROU  
PO max. 25m

TYPOVÁ VRÁTKA š=1200mm  
VÝŠKA PLOTU = 1600mm

Možno využít stáv. sloupky

ZAŘÍZENÍ  
STAVENIŠTĚ  
ke křižovatce

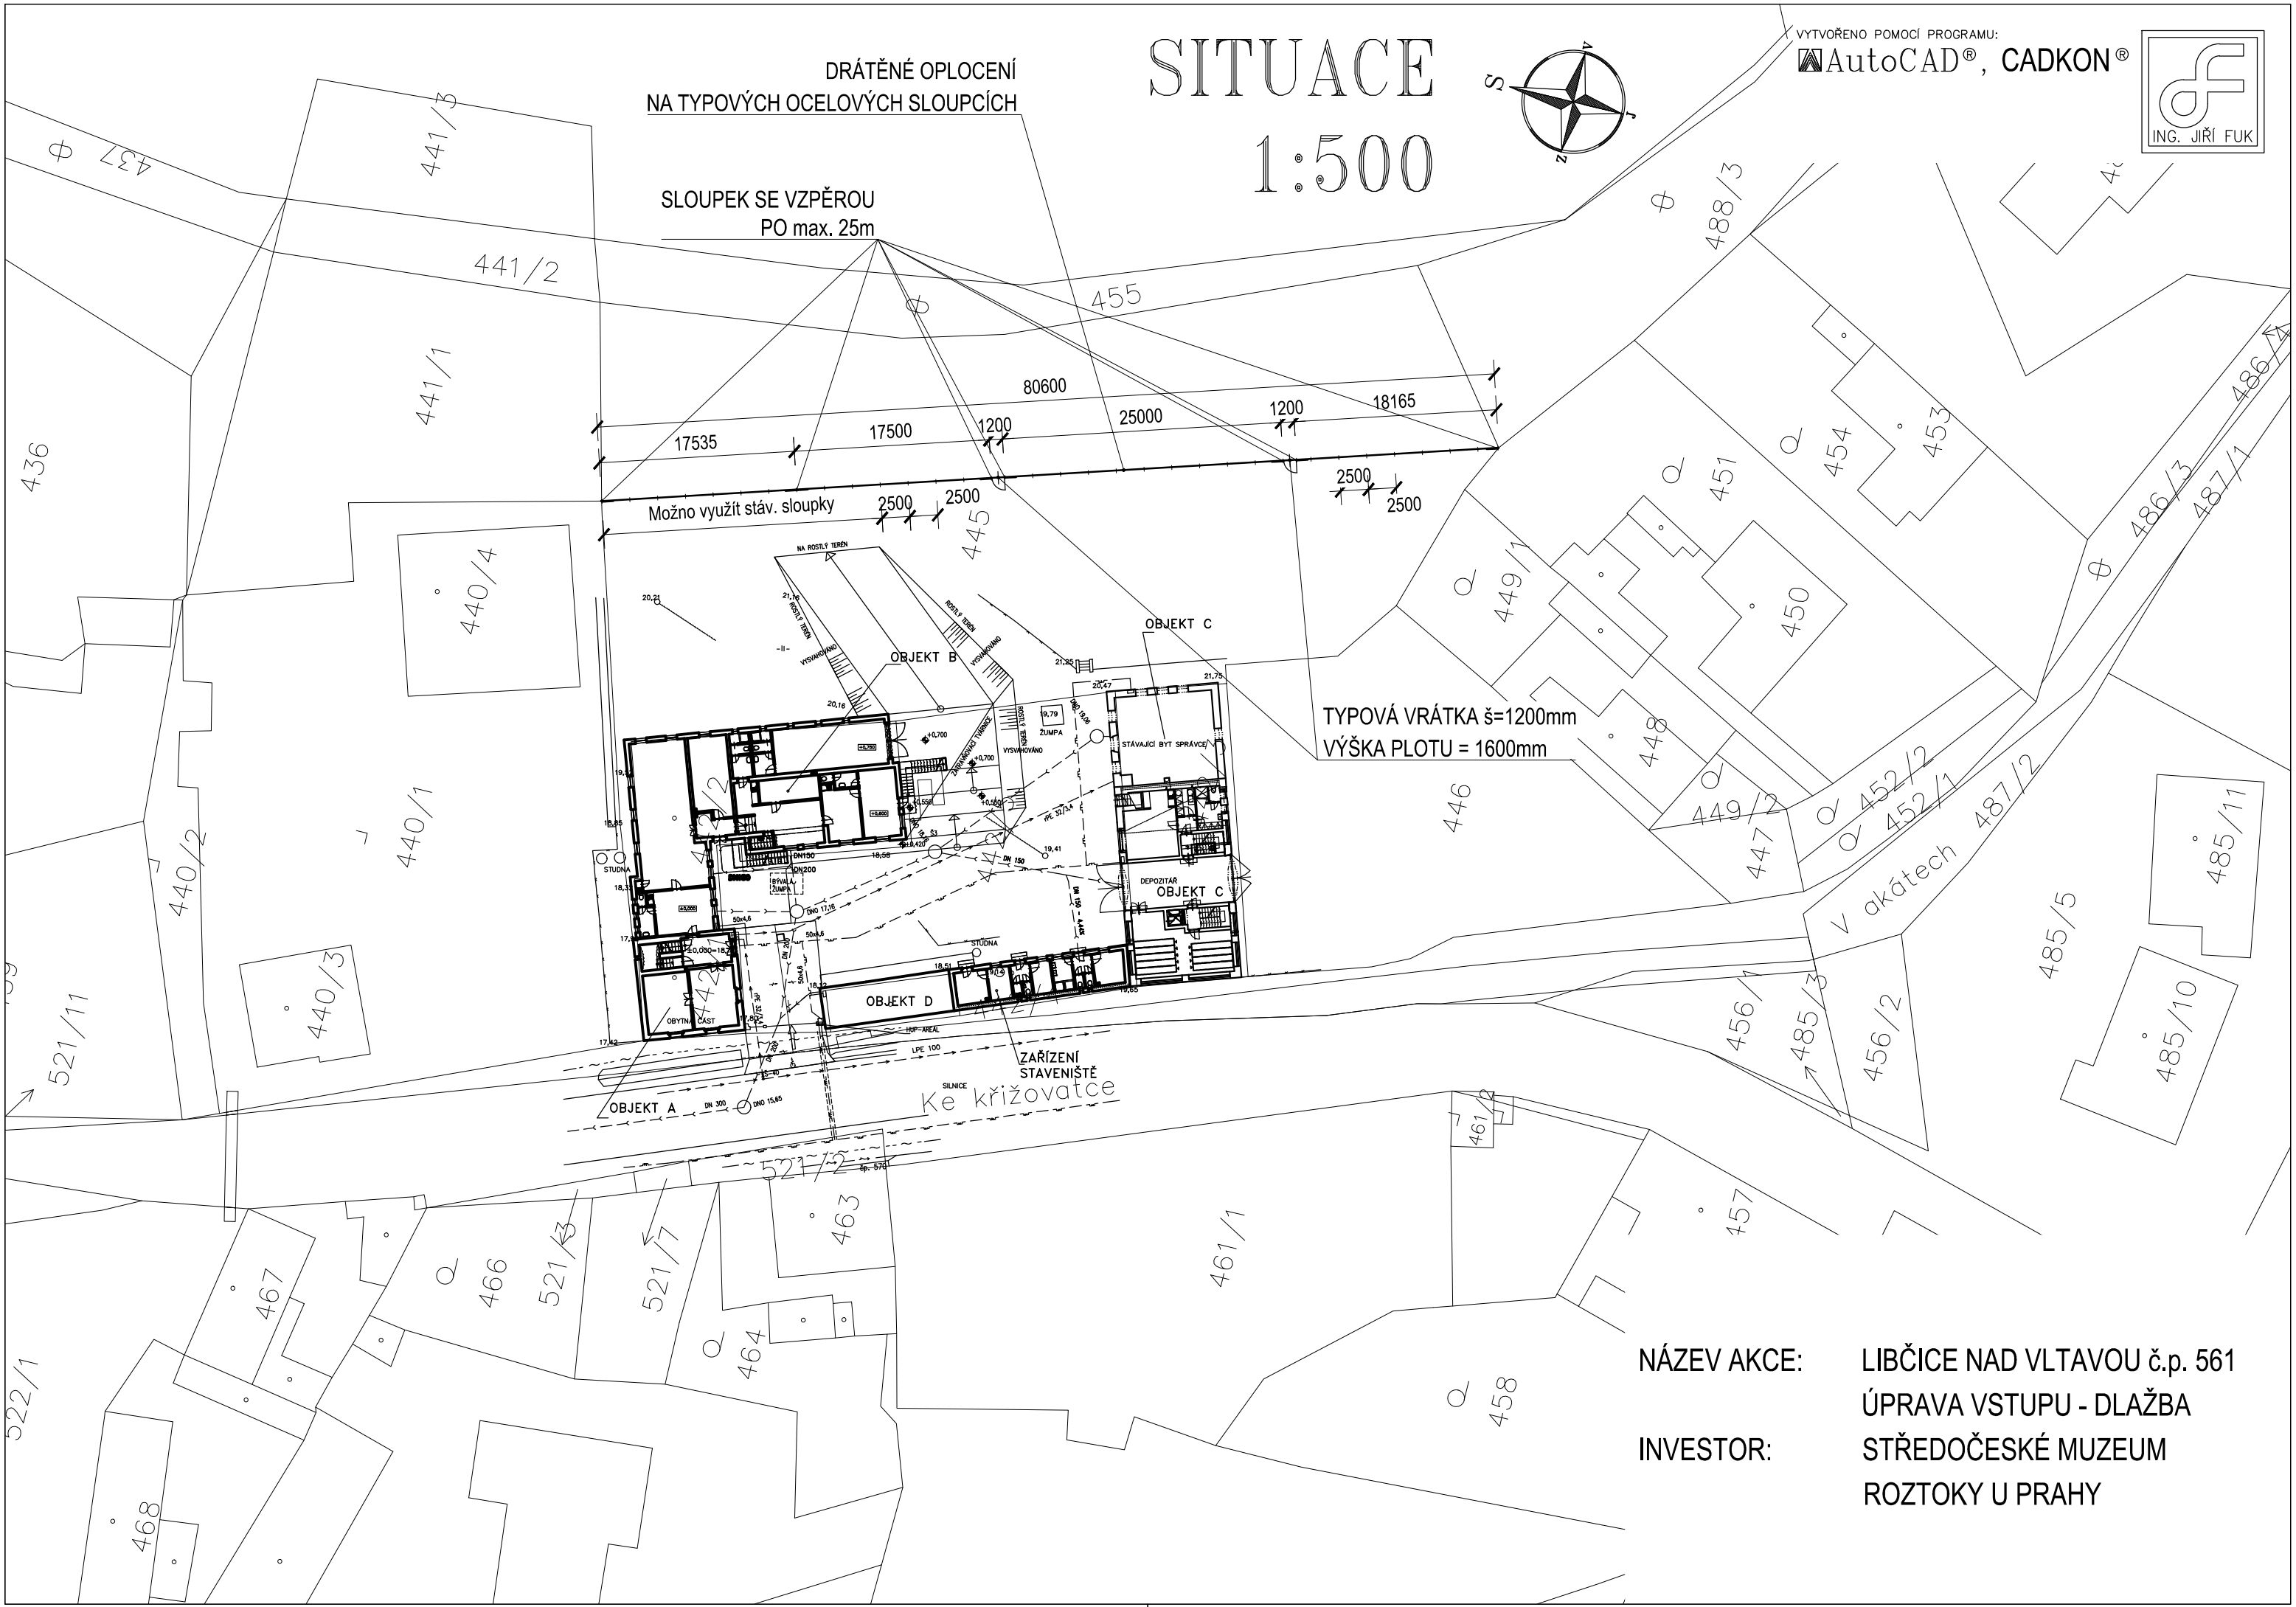

NÁZEV AKCE: LIBČICE NAD VLTAVOU č.p. 561  
ÚPRAVA VSTUPU - DLAŽBA  
INVESTOR: STŘEDOČESKÉ MUZEUM  
ROZTOKY U PRAHY