


LEGENDA

JÚV - jednotka úpravy vzduchu G1/4"
na výstupu z kompresoru
ZR - zásuvka rychlospojky G 1/4"
umístění dle montážního návodu jednotky VZT

@ ochranná trubka Cu 22x1

M 1AC kompresor - 220 V
320 l/min.
tlak 5-6 bar

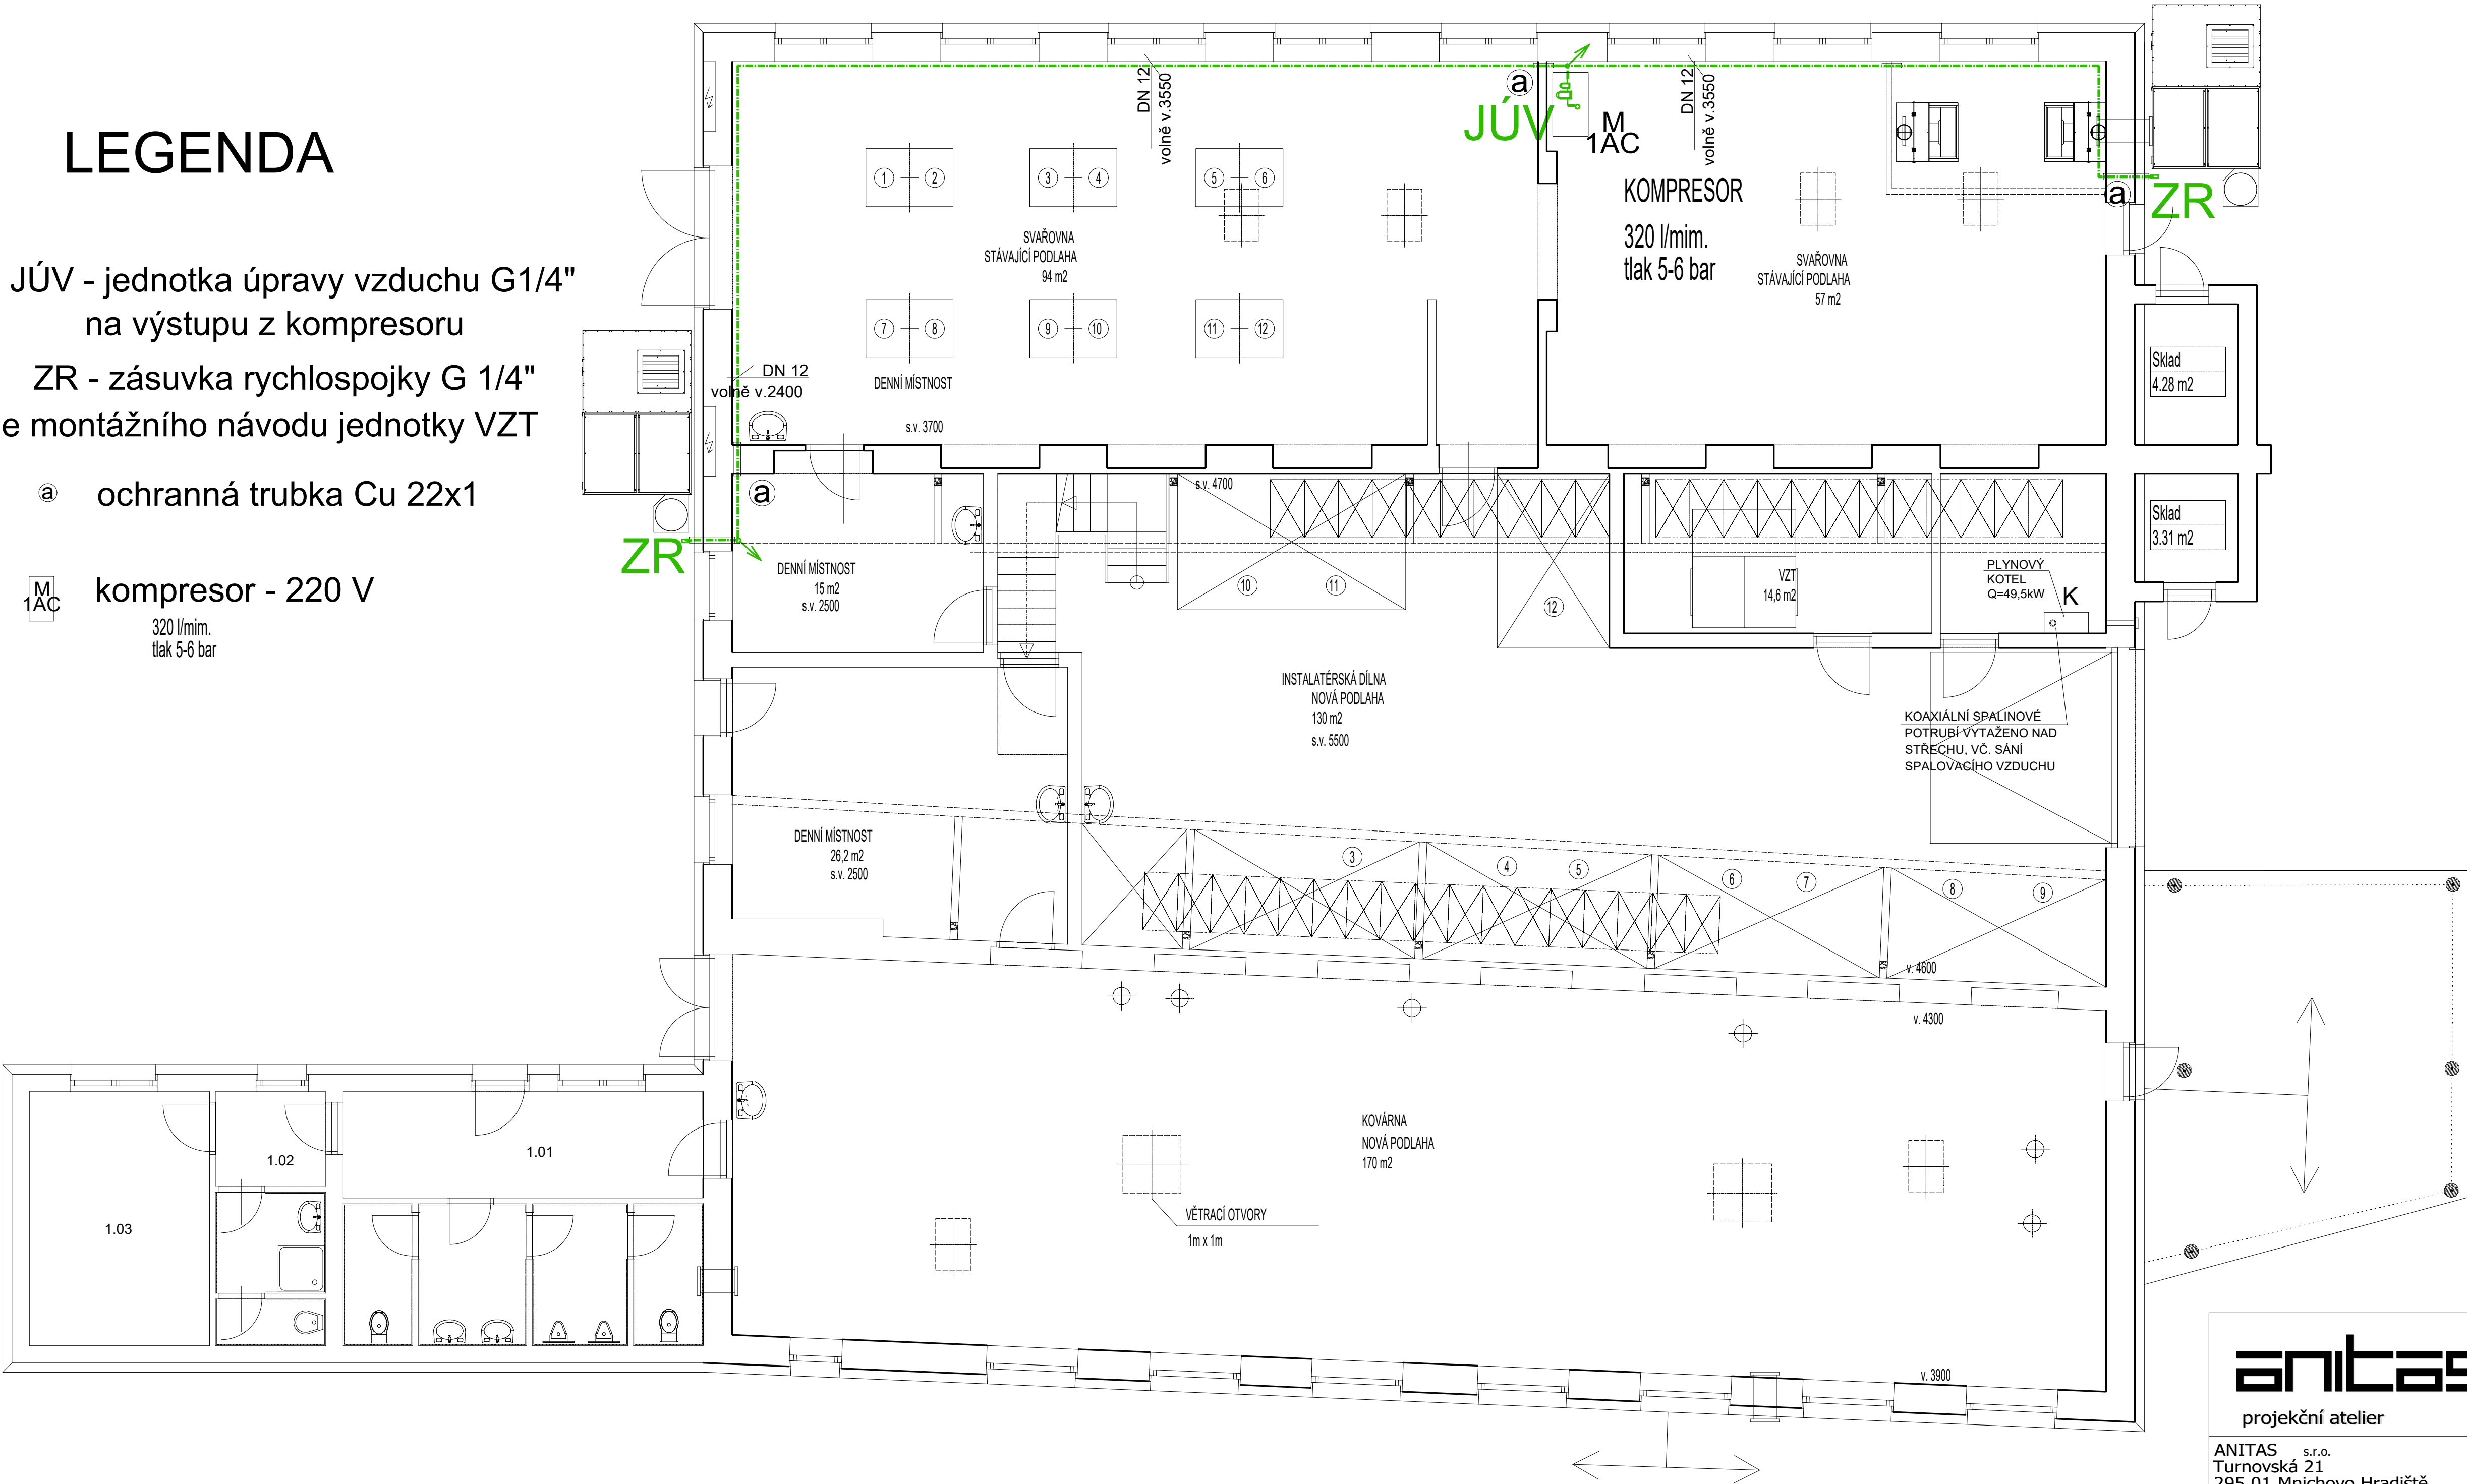

<div><div>anitas</div><div>projekční atelier</div></div>		D.1.4 ZT.- ZDRAVOTECHNIKA - ROZVOD TLAKOVÉHO VZDUCHU			
		SNÍŽENÍ ENERGETICKÉ NÁROČNOSTI SVAŘOVNY SOU HUBÁLOV			
<div>ANITAS s.r.o. Turnovská 21 295 01 Mnichovo Hradiště zodpovědný projektant: Ing.Tomáš RAKOUSKÝ dokumentaci vypracoval:</div>	INVESTOR:		MĚŘÍTKO	1 : 100	ZAK.ČÍSLO 1/17
	SOU Hubálov 17 Hubálov 17 294 11 Loukovec		FORMÁT	8A4	
			ÚČEL	DPP	
			DATUM	V/17	
			ČÁST	D.1.4.ZT	
		STAVEBNÍ ÚŘAD: Mnichovo Hradiště KRAJ : STŘEDOČESKÝ		Č. výkresu	08