
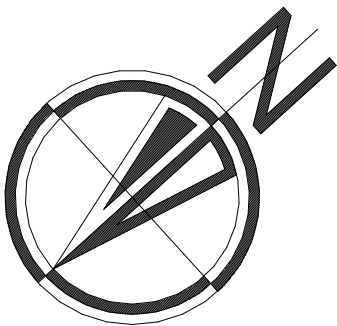


KOTEVNÍ PLÁN

kotvení bude provedeno pomocí šroubů z uhlíkové kalené oceli průměr 6,1 mm, délka 300 mm, + teleskopická kotva s roznášecí hlavou, průměr vrtáku pro šroub 5 mm )

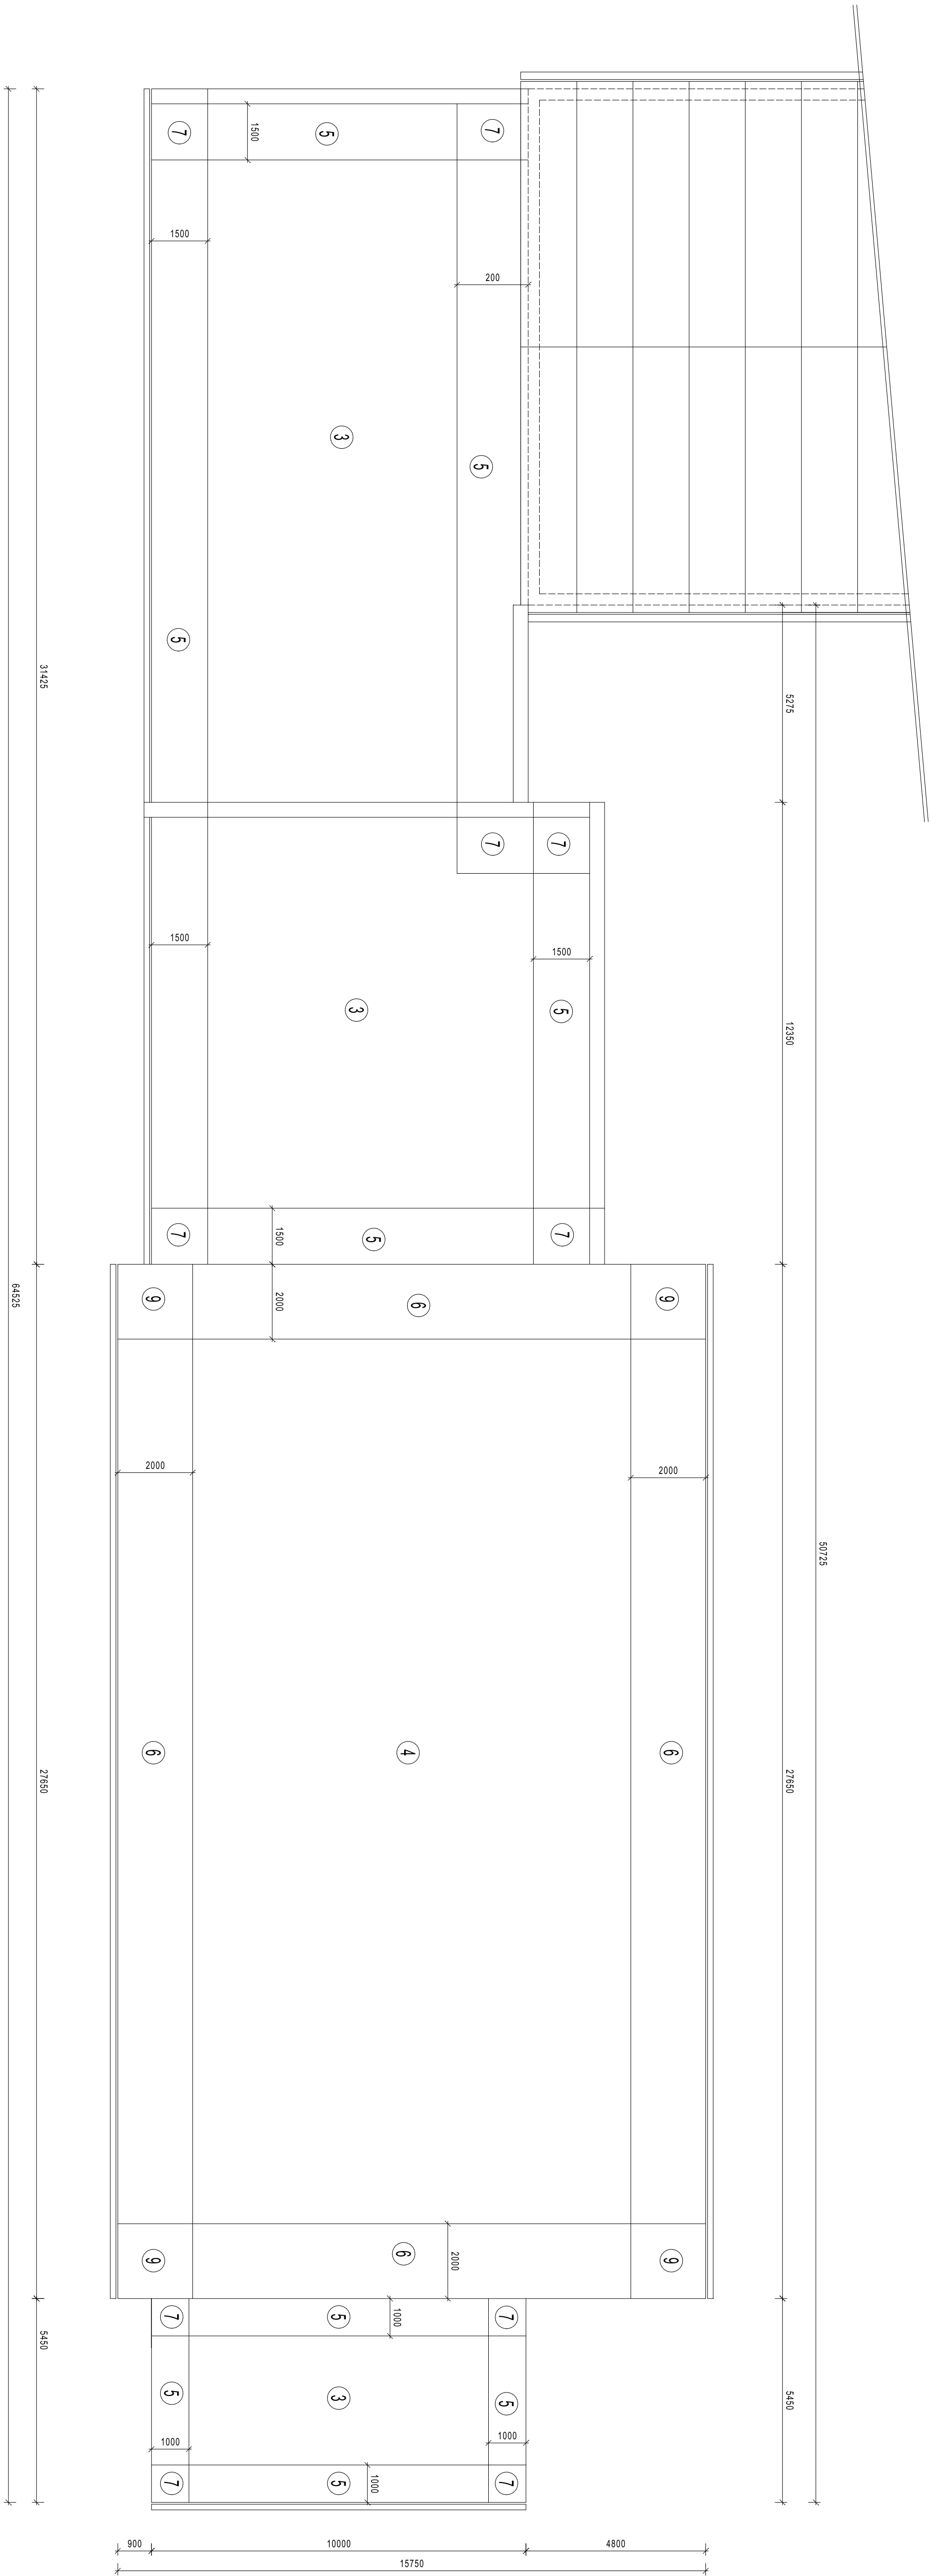

DOKUMENTACE PRO PROVEDENÍ STAVBY

KOTEVNÍ PLÁN

SO 01 - ZATEPLENÍ OBJEKTU

projekční atelje

<b>ANTIAS</b> s.r.o. IČO: 253 668 648 DIČ: CZ253668648 zodpovědný projektant: Ing. Tomáš RAKOUSKÝ dokumentaci vypracoval: Jiřislav Břita	Turnovská 21 295 01 Mníchovo Hradiště Středočeský úřad tel./fax: 326 771 513	MÍSTO STAVBY: ok. k. 128/3 MÉNITKO 11100 FORMÁT A1 VČETL DPS ČÍSLO PRÁČE	11/17 1/17 1/16 1/16 1/17
--	---	---	---------------------------------------