




ČSA ①  
VODOVOD

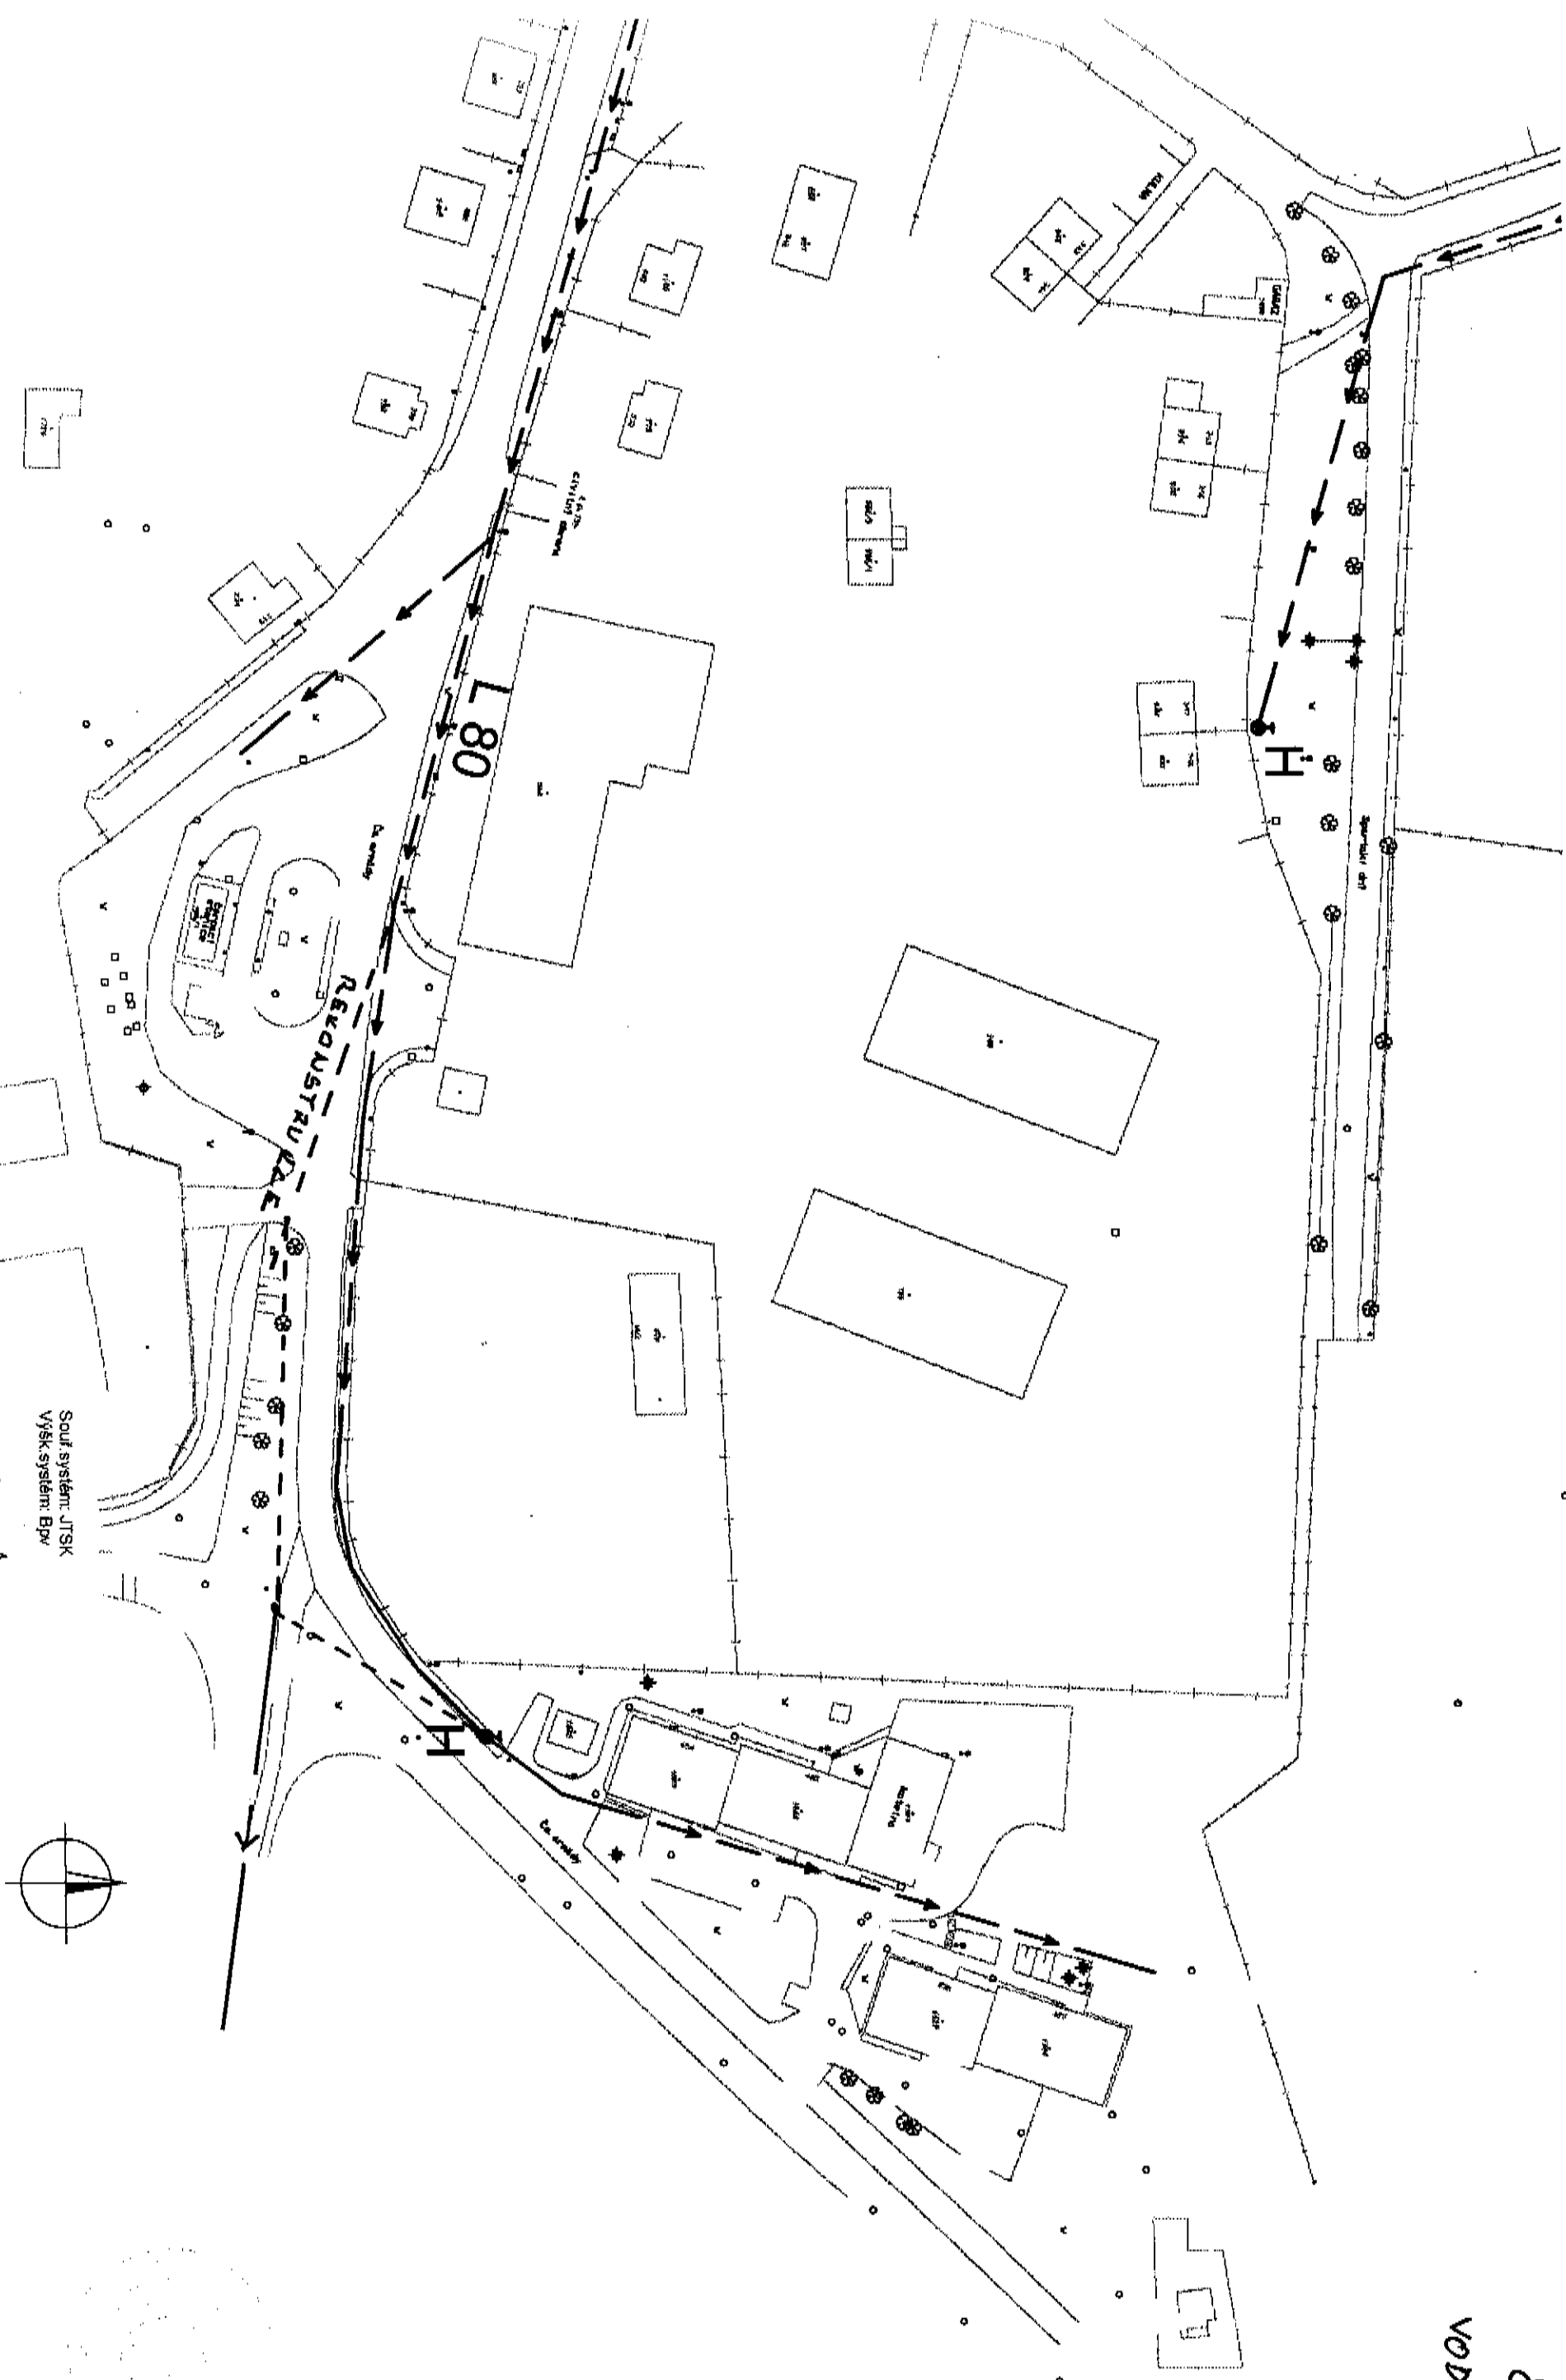


Souř. systém: JTSK  
Výšk. systém: Bpiv

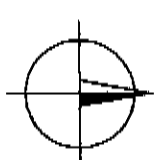

HIP	VED. PROJEKTANT	PROJEKTANT	KRESLIL	INŽENÝRSKÉ A STAVEBNÍ PRÁCE, s.r.o.	
ING. PRÁHA				U KAŠTANU 4/1217	
AKCE: PŘÍPOJKA SPLAŠKOVÉ A DEŠŤOVÉ KANALIZACE A VODOVODU JILOVÉ				169 00 PRAHA 6	
OBSAH				tel.: 281 017 629	
SITUACE VODOVODU II.			STUPĚN	MĚŘÍTKO	Č. VÝK.
			DATUM 9. 2004	1:1000	9

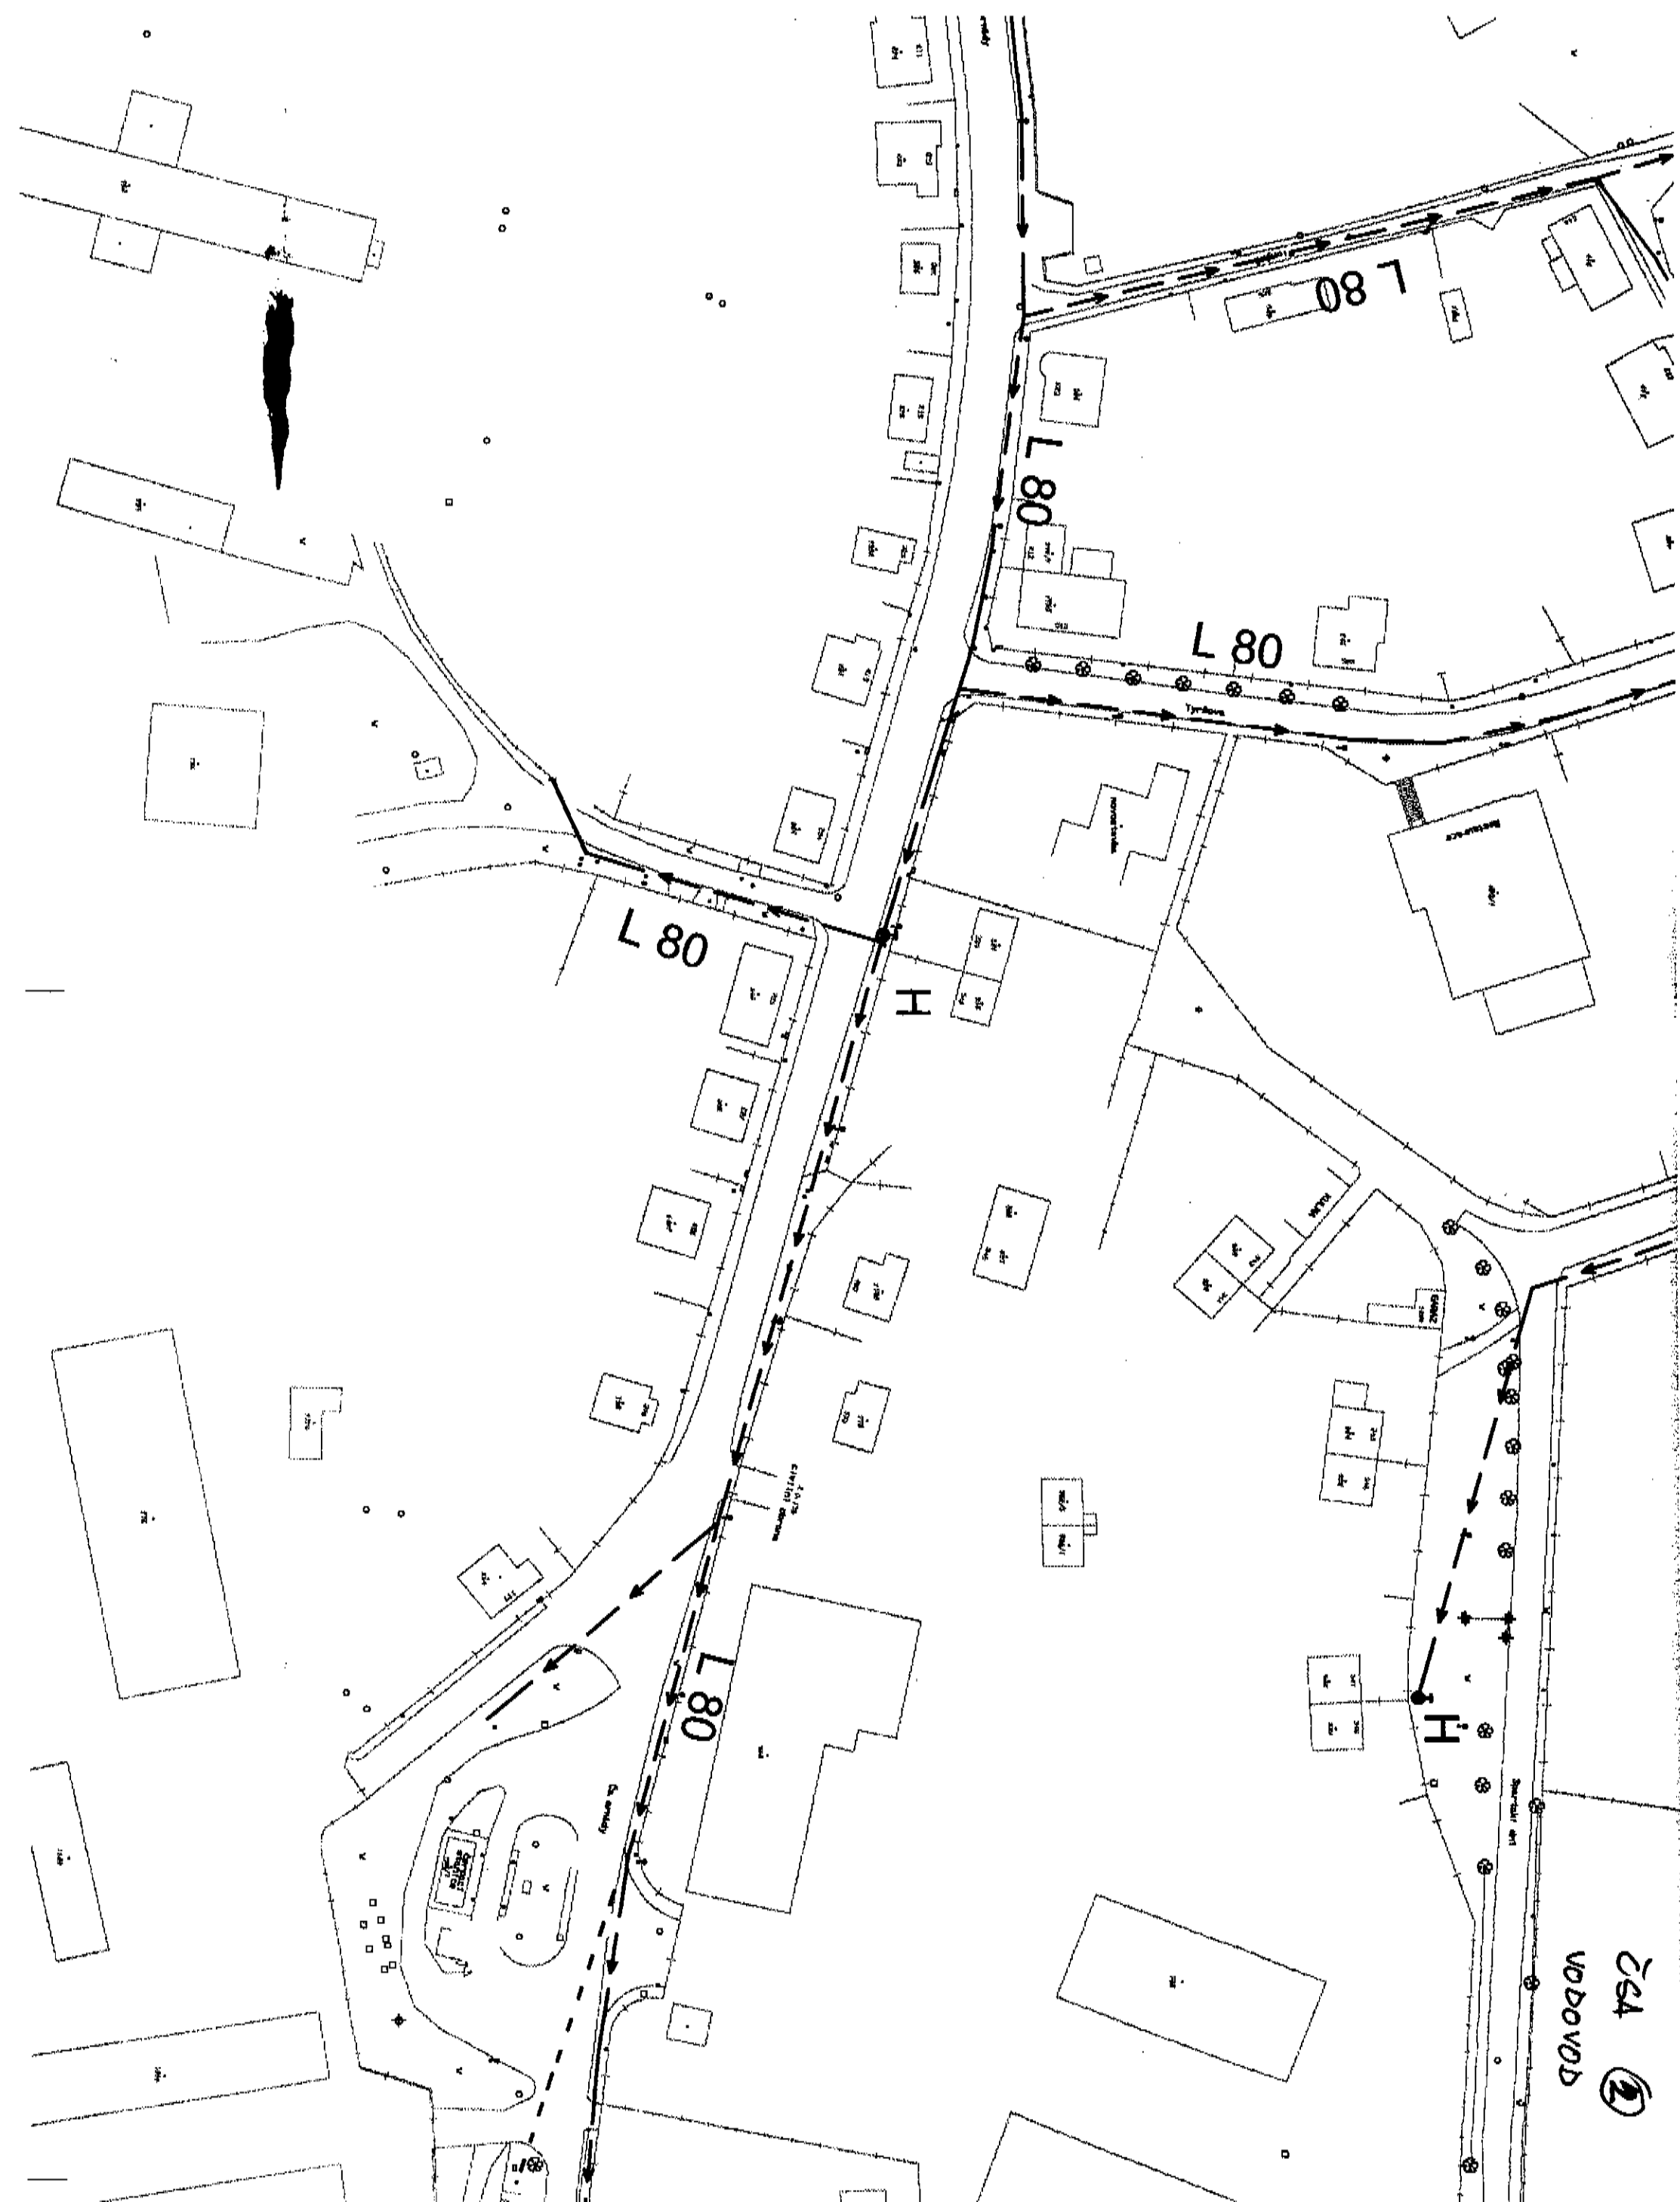

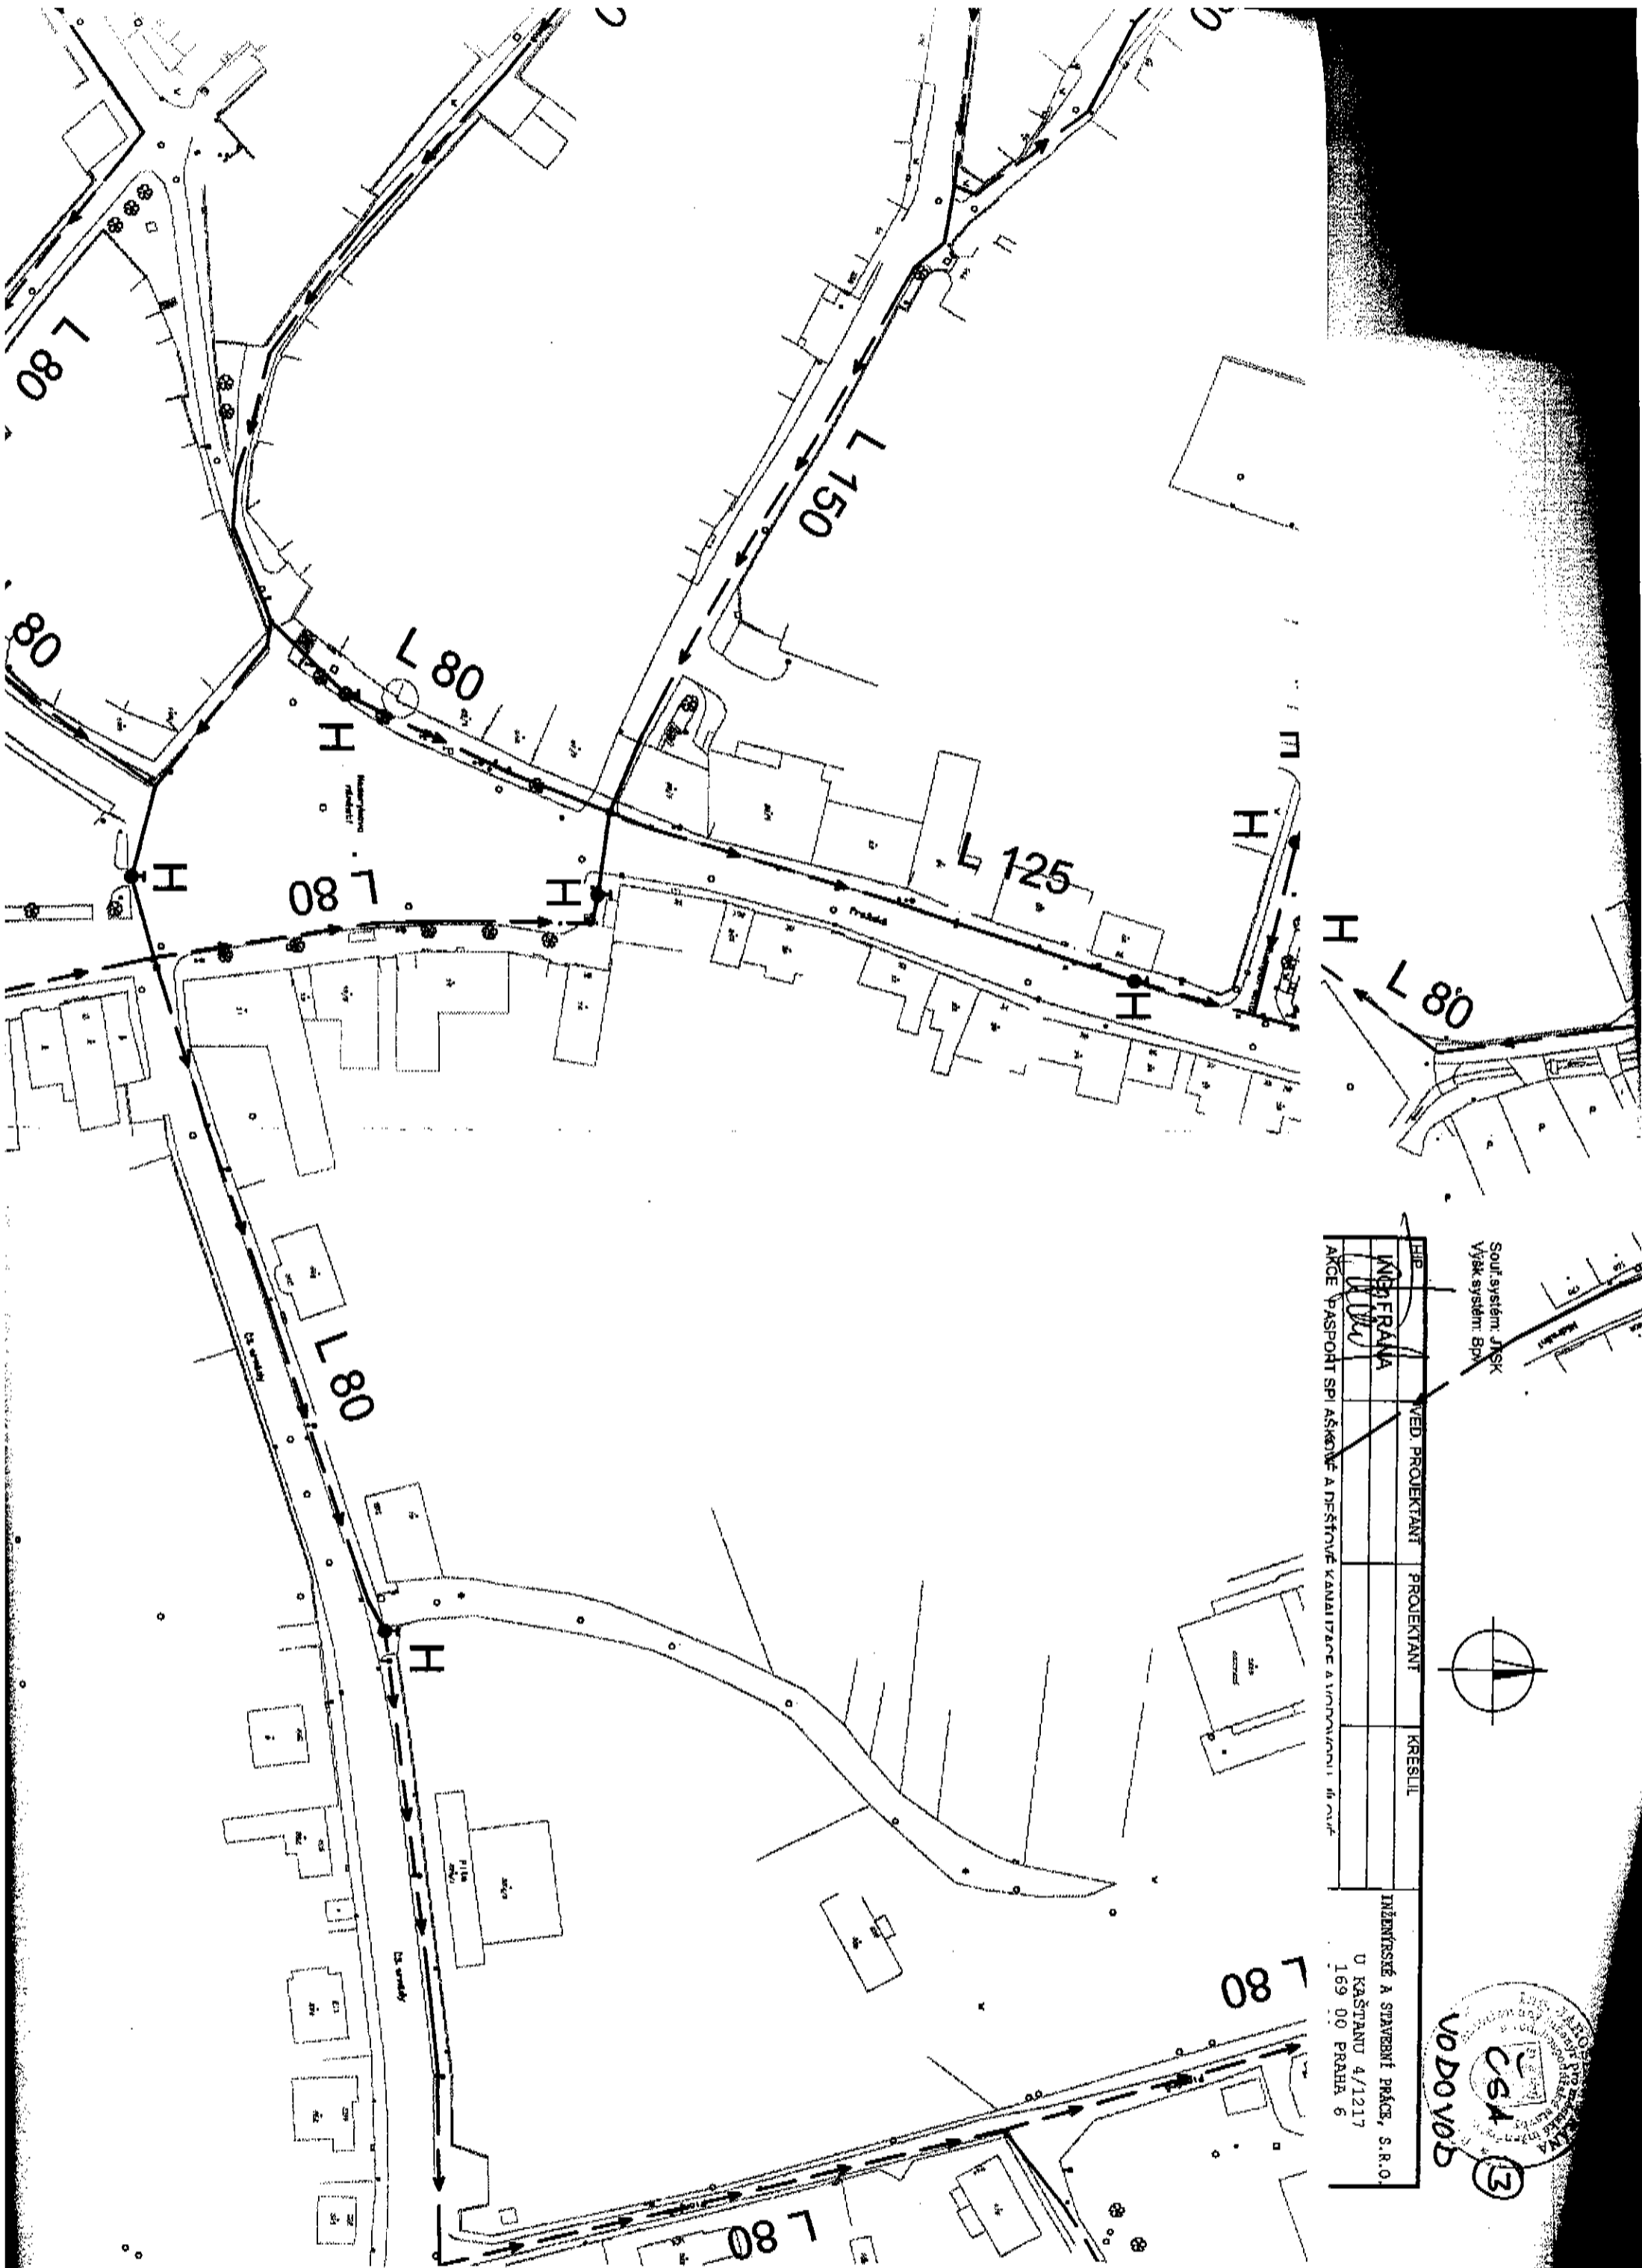

Souř. systém: JAKK  
Výš. systém: Bp



HIP	VED. PROJEKTANT	PROJEKTANT	KRESL.	INŽENYRSKÉ A STAVEBNÍ PRÁCE, S.R.O. U KAŠTANU 4/1217 169 00 PRAHA 6
INŽENYRSKÁ PRÁCE				
AKCE PASPORT SPI AŠKOVÉ A DEŠŤOVÉ KANALIZACE A VODNÁRNÍ 16. čísl.				

