



SITUACE DIO - 1. ETAPA

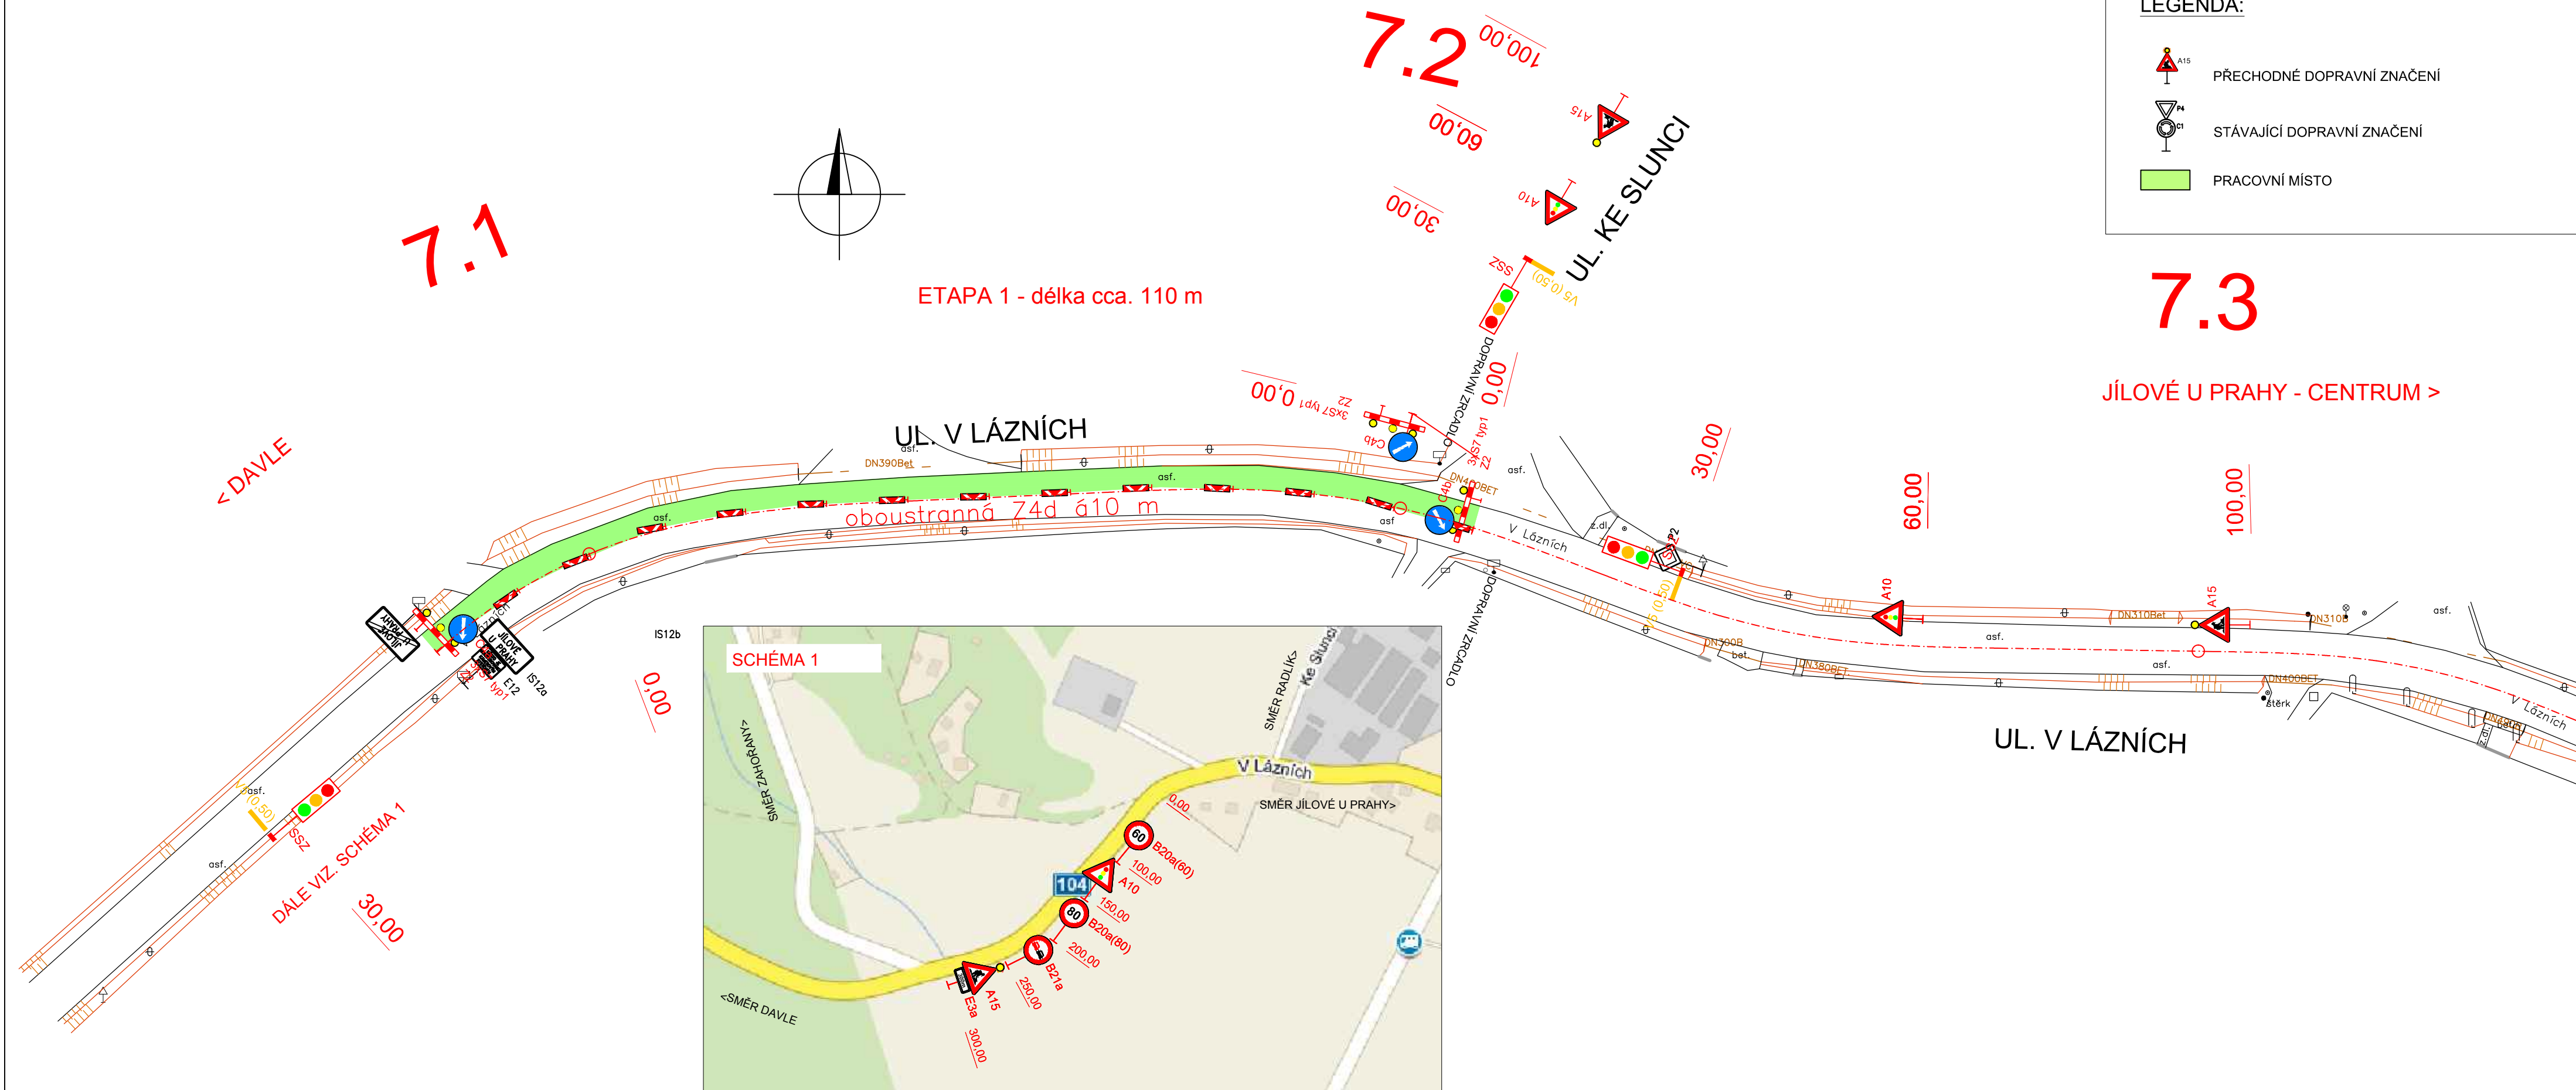

LEGENDA:



PŘECHODNÉ DOPRAVNÍ ZNAČENÍ

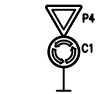

STÁVAJÍCÍ DOPRAVNÍ ZNAČENÍ



PRACOVNÍ MÍSTO

7.3

JÍLOVÉ U PRAHY - CENTRUM >

C
SO 182

Souřadnicový systém: S-JTSK Výškový systém: Bpv

OBJEDNATEL PD



Krajská správa a údržba silnic Středočeského kraje, příspěvková organizace

Zborovská 81/11
150 00 Praha 5 Smíchov
IČ: 00066001

ZHOTOVITEL PD



ONEGAST, spol. s r.o.

Koněvova 651/22
130 00 Praha 3 Žižkov
IČ: 45786828

PROJEKTANT ČÁSTI				 atelierpromika projektová činnost v dopravě			
Atelier PROMIKA s.r.o. Muchova 9/223, 160 00 Praha 6, IČ 26808273, tel.: +420 233 081 261, e-mail: promika@promika.cz				Atelier PROMIKA s.r.o., Muchova 9/223, 160 00 Praha 6			
VYPRACOVAL		HL. INŽENÝR PROJEKTU		KONTROLA		TECHNICKÝ ŘEDITEL	
ING. TOMAŠ ROZTOČIL		ING. TOMAŠ ROZTOČIL		ING. TOMAŠ ROZTOČIL		ING. PETR MACEK	
AKCE				KÓD ZAKÁZKY			
II/104 JÍLOVÉ U PRAHY, REKONSTRUKCE SILNICE				Jilovepds.0316			
				STUPEŇ PD			
				DSP/PDSP			
ČÁST				DATUM			
C. STAVEBNÍ ČÁST				08.2016			
STAVEBNÍ OBJEKT				MĚŘÍTKO			
SO 182 PŘECHODNÉ DOPRAVNÍ ZNAČENÍ				1:500			
PŘÍLOHA				POČET FORMÁTŮ			
SITUACE DIO – 1. ETAPA				4x A4			
				ČÁST		Č. PŘÍLOHY	
				C		2.2.1	
						Č. PARÉ	

© návrh řešení obsažený ve výkresové a textové části je předmětem ochrany dle autorského zákona