

SITUACE DIO - 2. ETAPA

0.3

< JÍLOVÉ U PRAHY - CENTRUM

0.4


ETAPA 2 - délka cca. 230 m

0.5

0.6


0.7

KAMENICE >

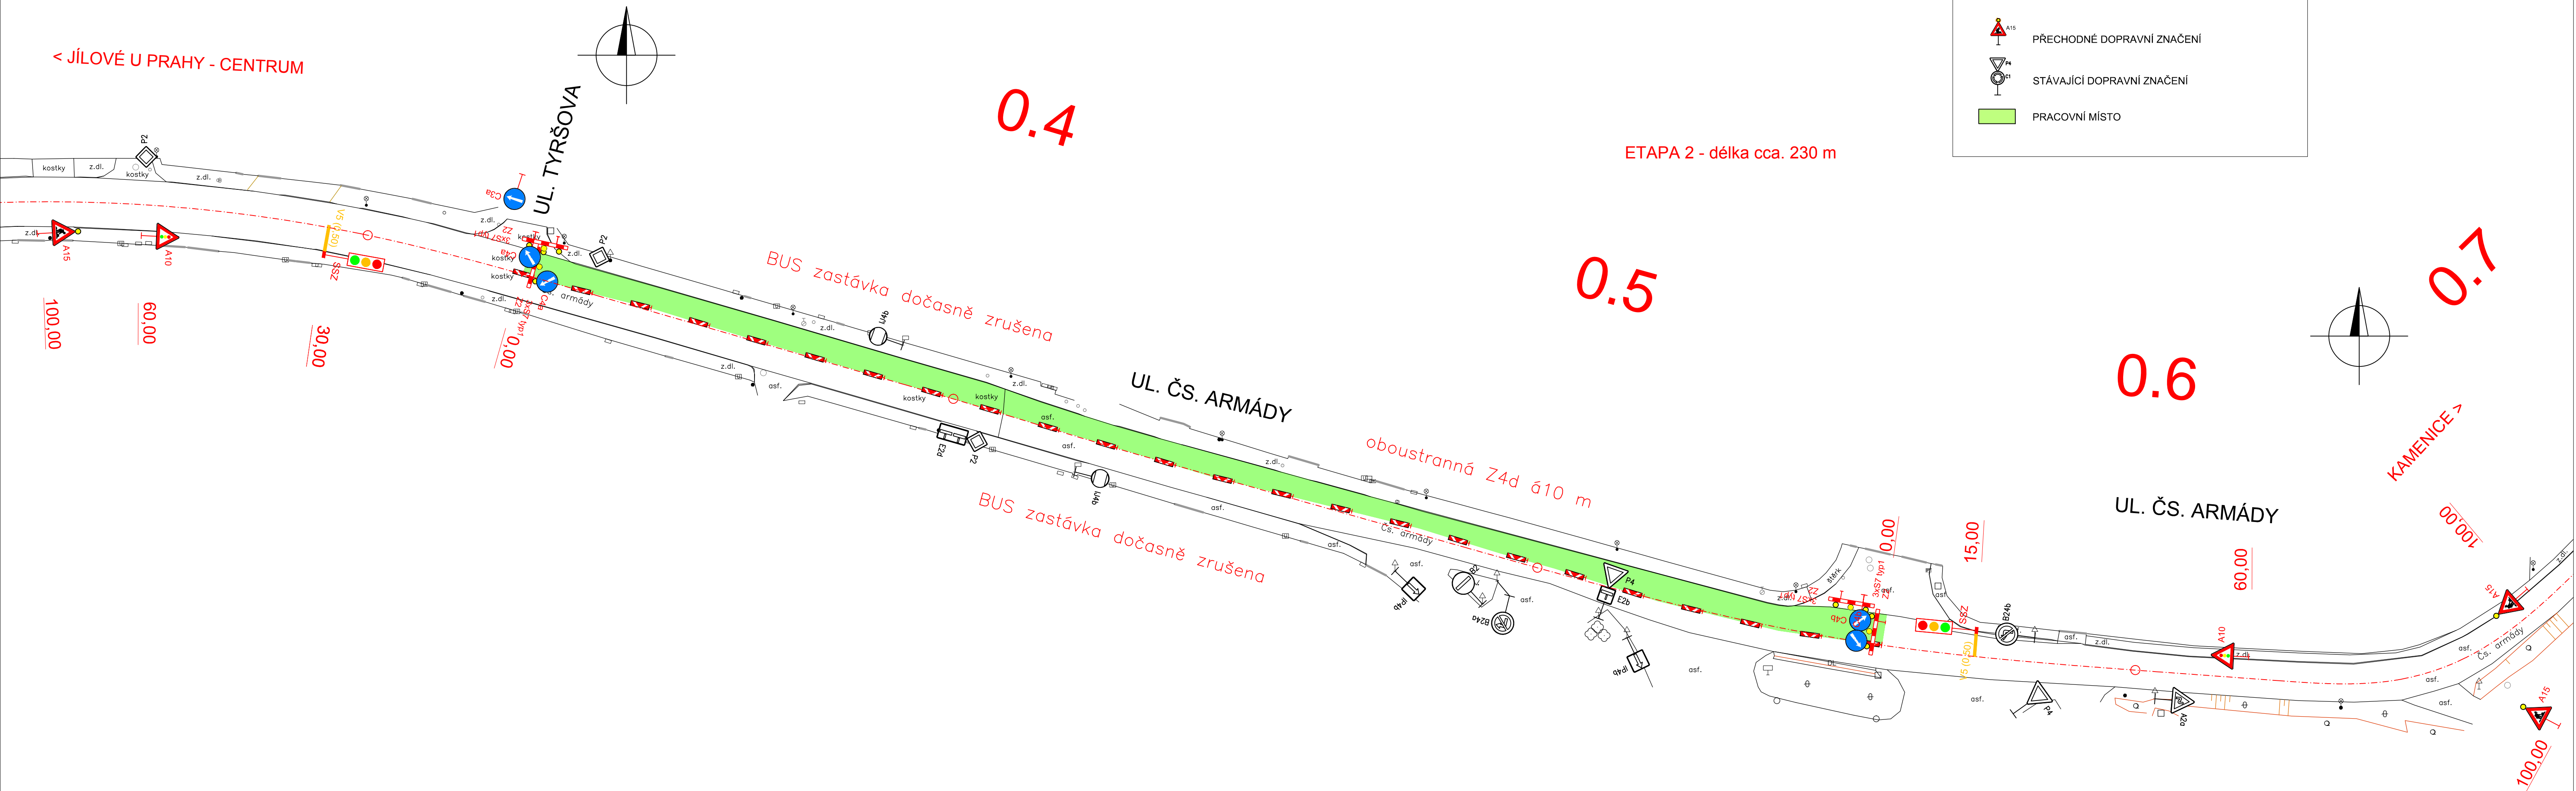


C
SO 183

Souřadnicový systém: S-JTSK Výškový systém: Bpv



Krajská správa a údržba silnic Středočeského kraje, příspěvková organizace
Zborovská 81/11
150 00 Praha 5 Smíchov
IČ: 00066001



ONEGAST, spol. s r.o.
Koněvova 651/22
130 00 Praha 3 Žižkov
IČ: 45786828

PROJEKTANT ČÁSTI				 atelierpromika projektová činnost v dopravě		
Atelier PROMIKA s.r.o. Muchova 9/223, 160 00 Praha 6, IČ 26080273, tel.: +420 233 081 261, e-mail: promika@promika.cz						
VYPRACOVAL	HL. INŽENÝR PROJEKTU	KONTROLA	TECHNICKÝ ŘEDITEL	Atelier PROMIKA s.r.o., Muchova 9/223, 160 00 Praha 6		
ING. TOMÁŠ ROZTOČIL	ING. TOMÁŠ ROZTOČIL	ING. TOMÁŠ ROZTOČIL	ING. PETR MACEK			
AKCE				KÓD ZAKÁZKY	Jilovepdps.0316	
III/1052 JÍLOVÉ U PRAHY, REKONSTRUKCE SILNICE				STUPEŇ PD	DSP/PDSP	
ČÁST				DATUM	08.2016	
C. STAVEBNÍ ČÁST				MĚŘITKO	1:500	
STAVEBNÍ OBJEKT				POČET FORMÁTŮ	5x4	
SO 183 PŘECHODNÉ DOPRAVNÍ ZNAČENÍ				ČÁST	Č. PŘÍLOHY	Č. PŘÍLOHY
PŘÍLOHA						
SITUACE DIO – 2. ETAPA				C	2.2.2	

© návrh řešení obsažený ve výkresové a textové části je předmětem ochrany dle autorského zákona