


Podélný profil: M 1:500/50
Rozsah: km 1,08000 - km 1,63000

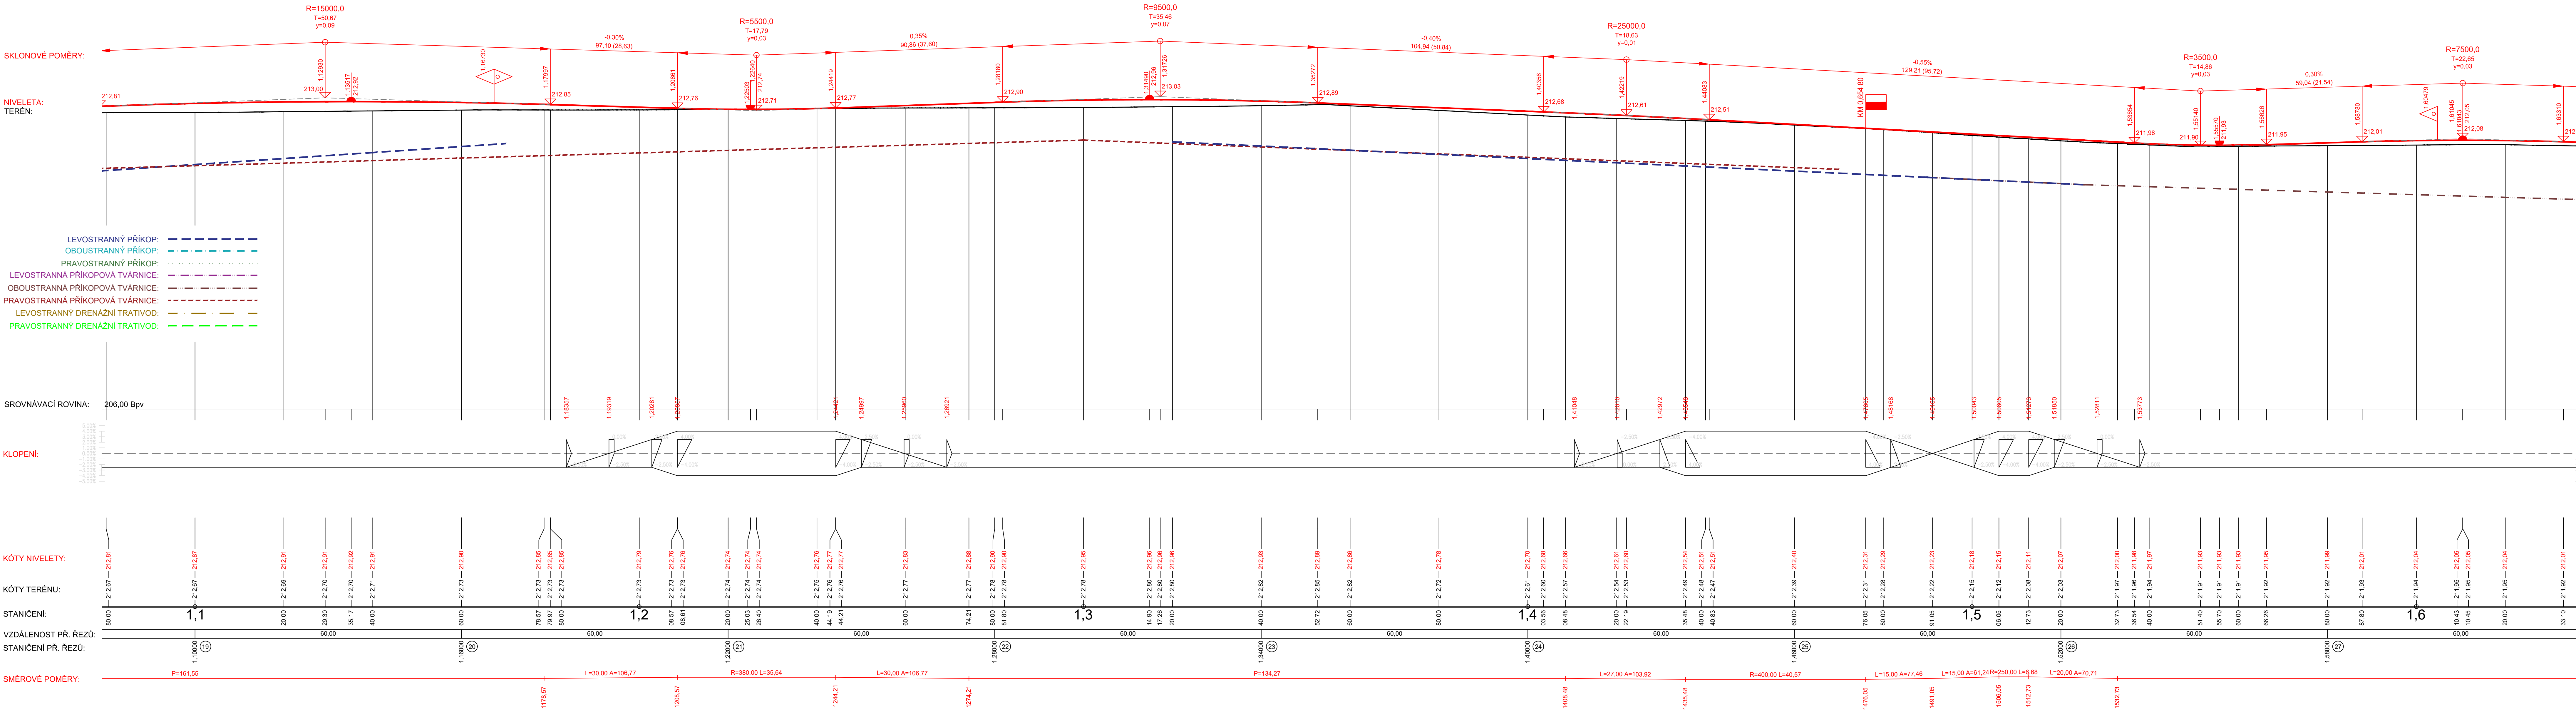

SOUŘADNICOVÝ SYSTÉM: S-JTSK
VÝŠKOVÝ SYSTÉM: BpV
PŘÍPĚD ZAPOČÍTÁNÍ STAVEBNÍCH PRACÍ SI MUSÍ ZHOTOVITEL NECHAT VYTÝČIT EXISTUJÍCÍ INŽENÝRSKÉ SÍTĚ!

objednatel:				STŘEDOČESKÝ KRAJ		Středočeský kraj		
				ZBOROVSKÁ 11, PRAHA, 150 21				
Ředitel ateliéru	Zodpovědný projektant	Tech. kontrola	Vypracoval					
Ing. Jirák J.	Ing. Jirák J.	Ing. Jirák J.	Ing. Adamů J.					
stavba:				III/2746 LIBICHOV - DOBROVICE.				HIP:
				REKONSTRUKCE				Ing. Jan Adamů
část:	D.1 - STAVEBNÍ ČÁST			číslo zakázky:				2015-096
objekt:	SO.101 - KOMUNIKACE			stupeň dokumentace:				PDPS
obsah:	PODÉLNÝ PROFIL - ÚSEK KM 1,080 - 1,630			datum:				02.2019
název dig souboru: Podélný_profil.dwg				výkres číslo:				14x244
				číslo priority:				výšak číslo:
				03c				