


Podélný profil: M 1:500/50
Rozsah: km 0,54000 - km 1,08000

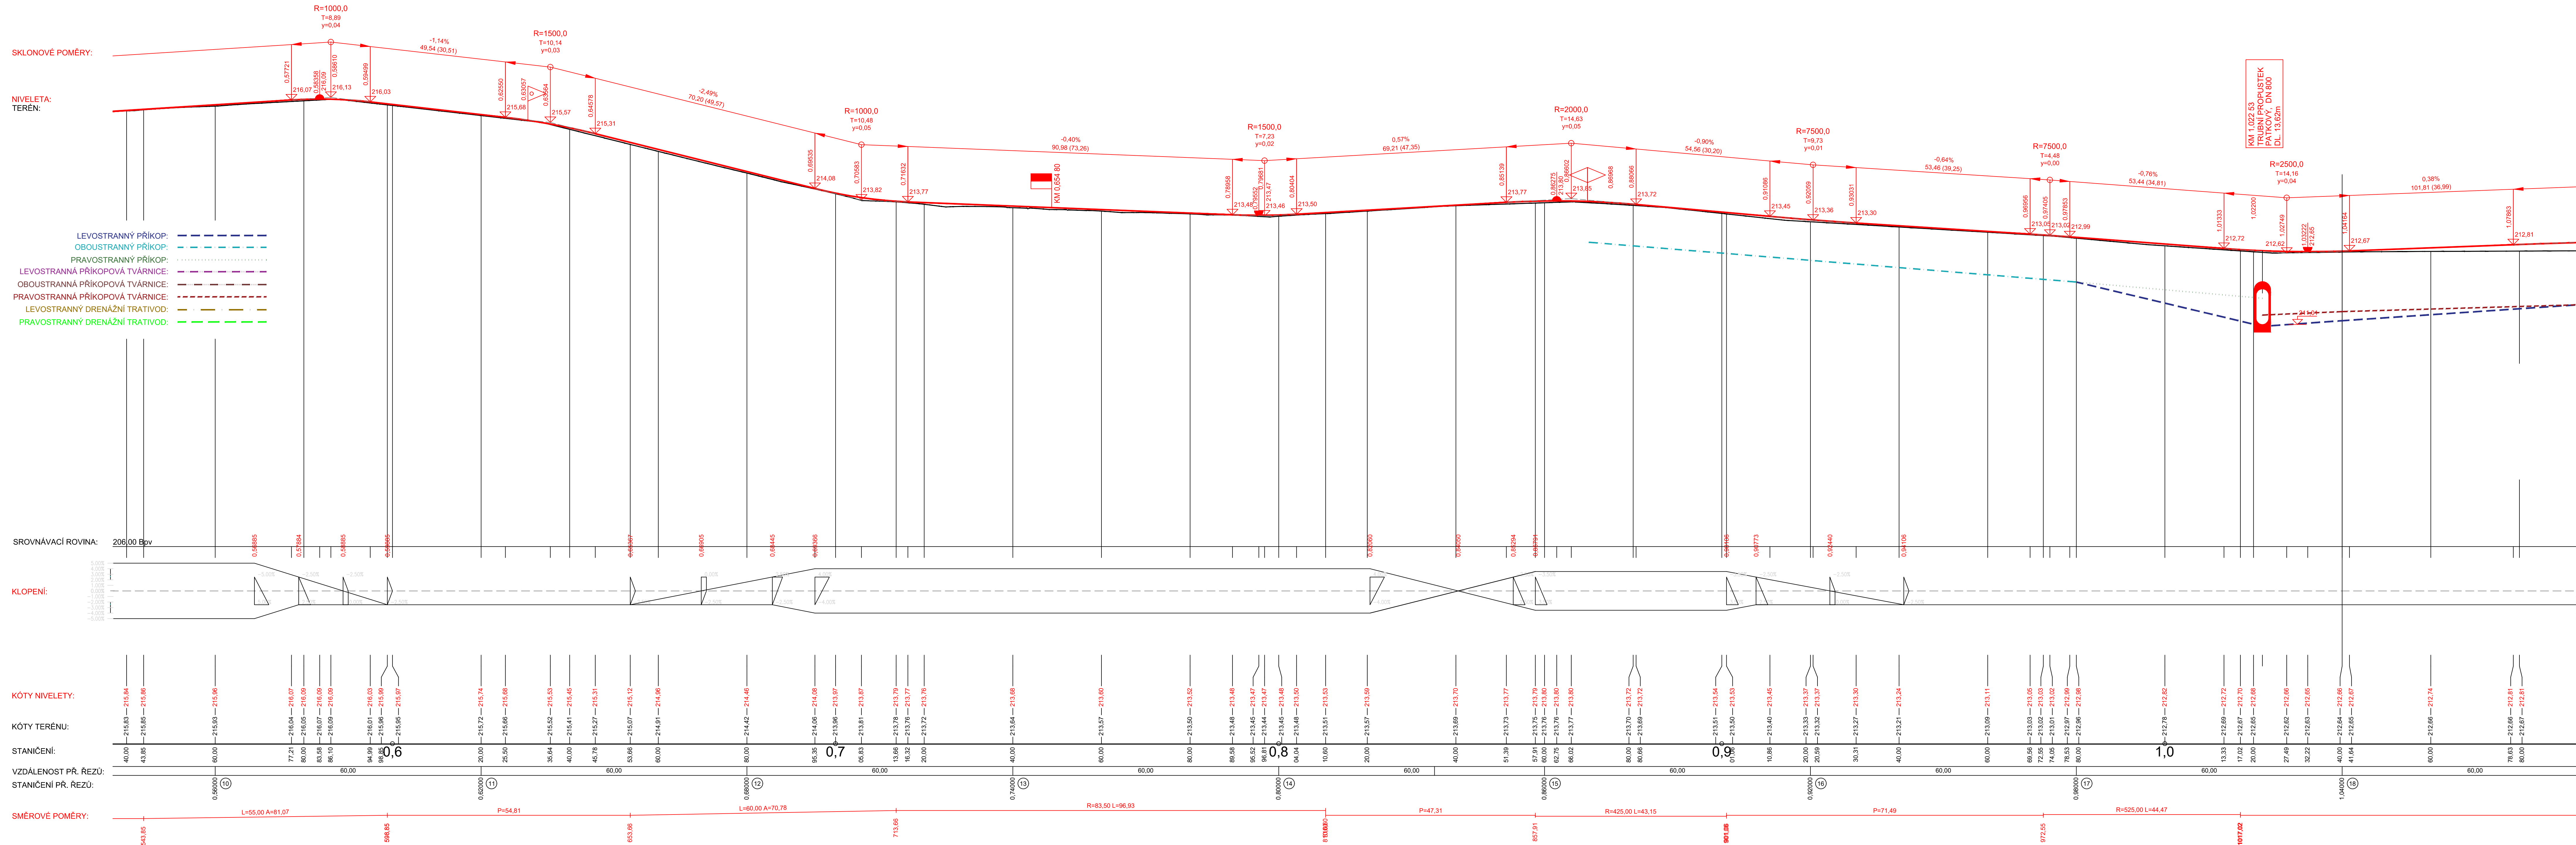

!!!PŘED ZAPOČETÍM STAVEBNÍCH PRACÍ SI MUSÍ ZHOTOVITEL NECHAT VYTÝČIT EXISTUJÍCÍ INŽENÝRSKÉ SÍTĚ!!!

objednatel:

STŘEDOČESKÝ KRAJ
ZBOROVSKÁ 11, PRAHA, 150 21

Středočeský kraj

Realizátor	Zodpovědný projektant	Tech. kontrola	Vypracoval	
Ing. Jirák J.	Ing. Jirák J.	Ing. Jirák J.	Ing. Adamů J.	
stavba: III/2746 LUBCHOV - DOBROVICE. REKONSTRUKCE				HIP: Ing. Jan Adamů číslo zakázky: 2015-096 stupeň dokumentace: PDPS datum: 02.2019 měřítko: 1:500/50 format: 14x44 výkres číslo: výkres číslo:
část: D.1 - STAVEBNÍ ČÁST	objekt: SO.101 - KOMUNIKACE obsah: PODÉLNÝ PROFIL - ÚSEK KM 0,540 - 1,080			
název dle souboj:	Podélný profil	číslo přílohy:	SO.101-03b	

03b