


Podélný profil: M 1:500/50  
Rozsah: km -0,00956 - km 0,54000

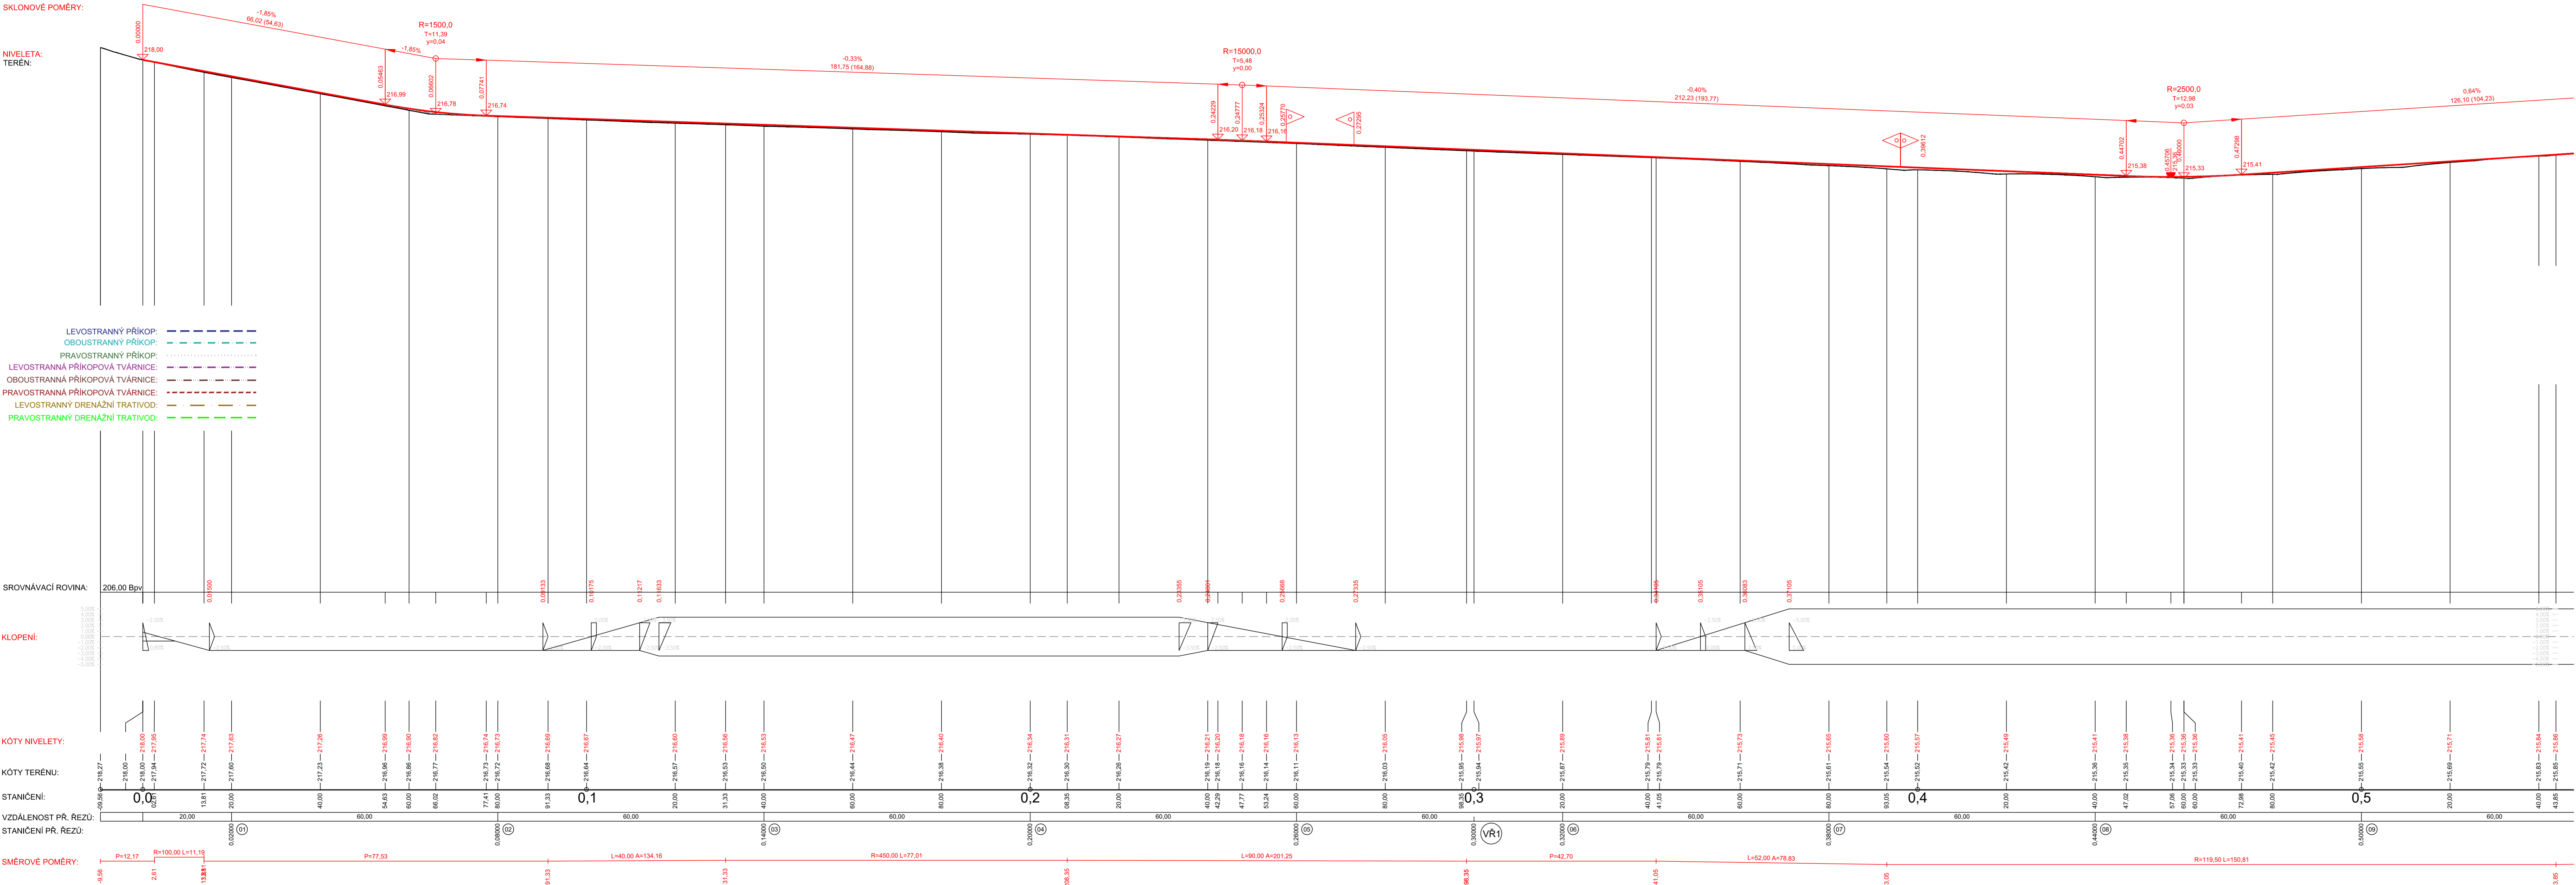

SOUŘADNICOVÝ SYSTÉM: S-JTK  
VÝŠKOVÝ SYSTÉM: BpV  
!!!PŘED ZAPOČETÍM STAVEBNÍCH PRACÍ SI MUŠÍ ZHOTOVITEL NECHAT VYTVOŘIT INŽENÝRSKÉ SÍTĚ!!!

objednatel:

**STŘEDOČESKÝ KRAJ**  
ZBOROVSKÁ 11, PRAHA, 150 21

Reditel atelieru: Ing. Jirák J.  
Zodpovědný projektant: Ing. Jirák J.  
Tech. kontrola: Ing. Jirák J.  
Výpracoval: Ing. Adamů J.

stavba: III/2746 LIBICHOV - DOBROVICE, REKONSTRUKCE  
část: D.1 - STAVEBNÍ ČÁST  
objekt: SO.101 - KOMUNIKACE  
obsah: PODÉLNÝ PROFIL - ÚSEK KM ZÚ - 0,540

HP: Ing. Jan Adamů  
číslo zakázky: 2015-096  
stupeň dokumentace: PDPS  
datum: 02.2019  
měřítko: 1:500/50  
výkres číslo: 14x44  
výšak číslo: 03a

název dig.souboru: Podélný\_profil.dwg  
číslo přílohy: SO.101-03a