



PŘÍZEMÍ

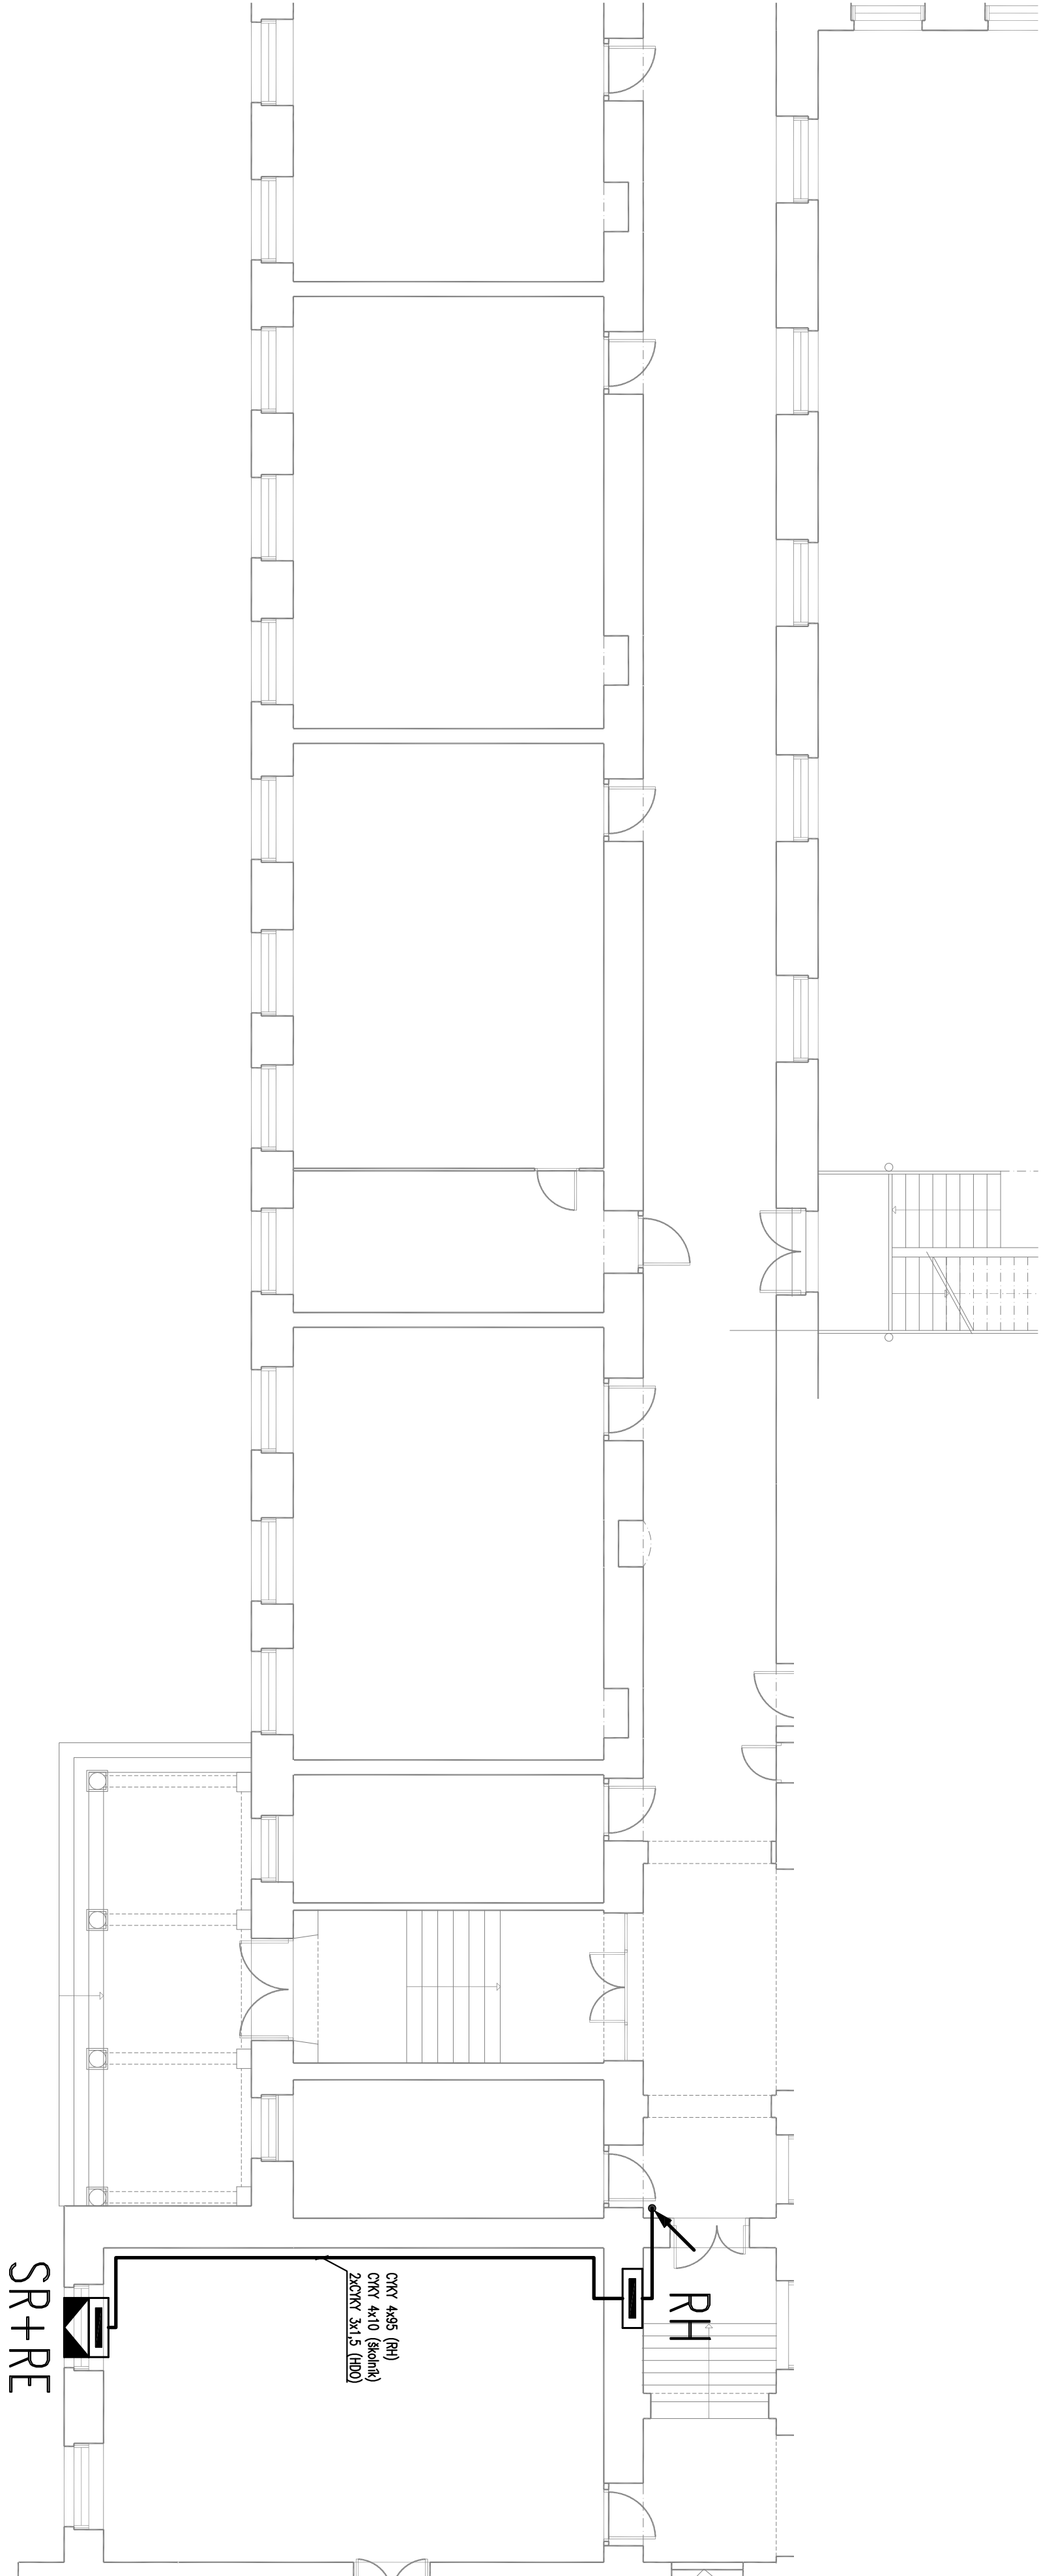

SUTERÉN

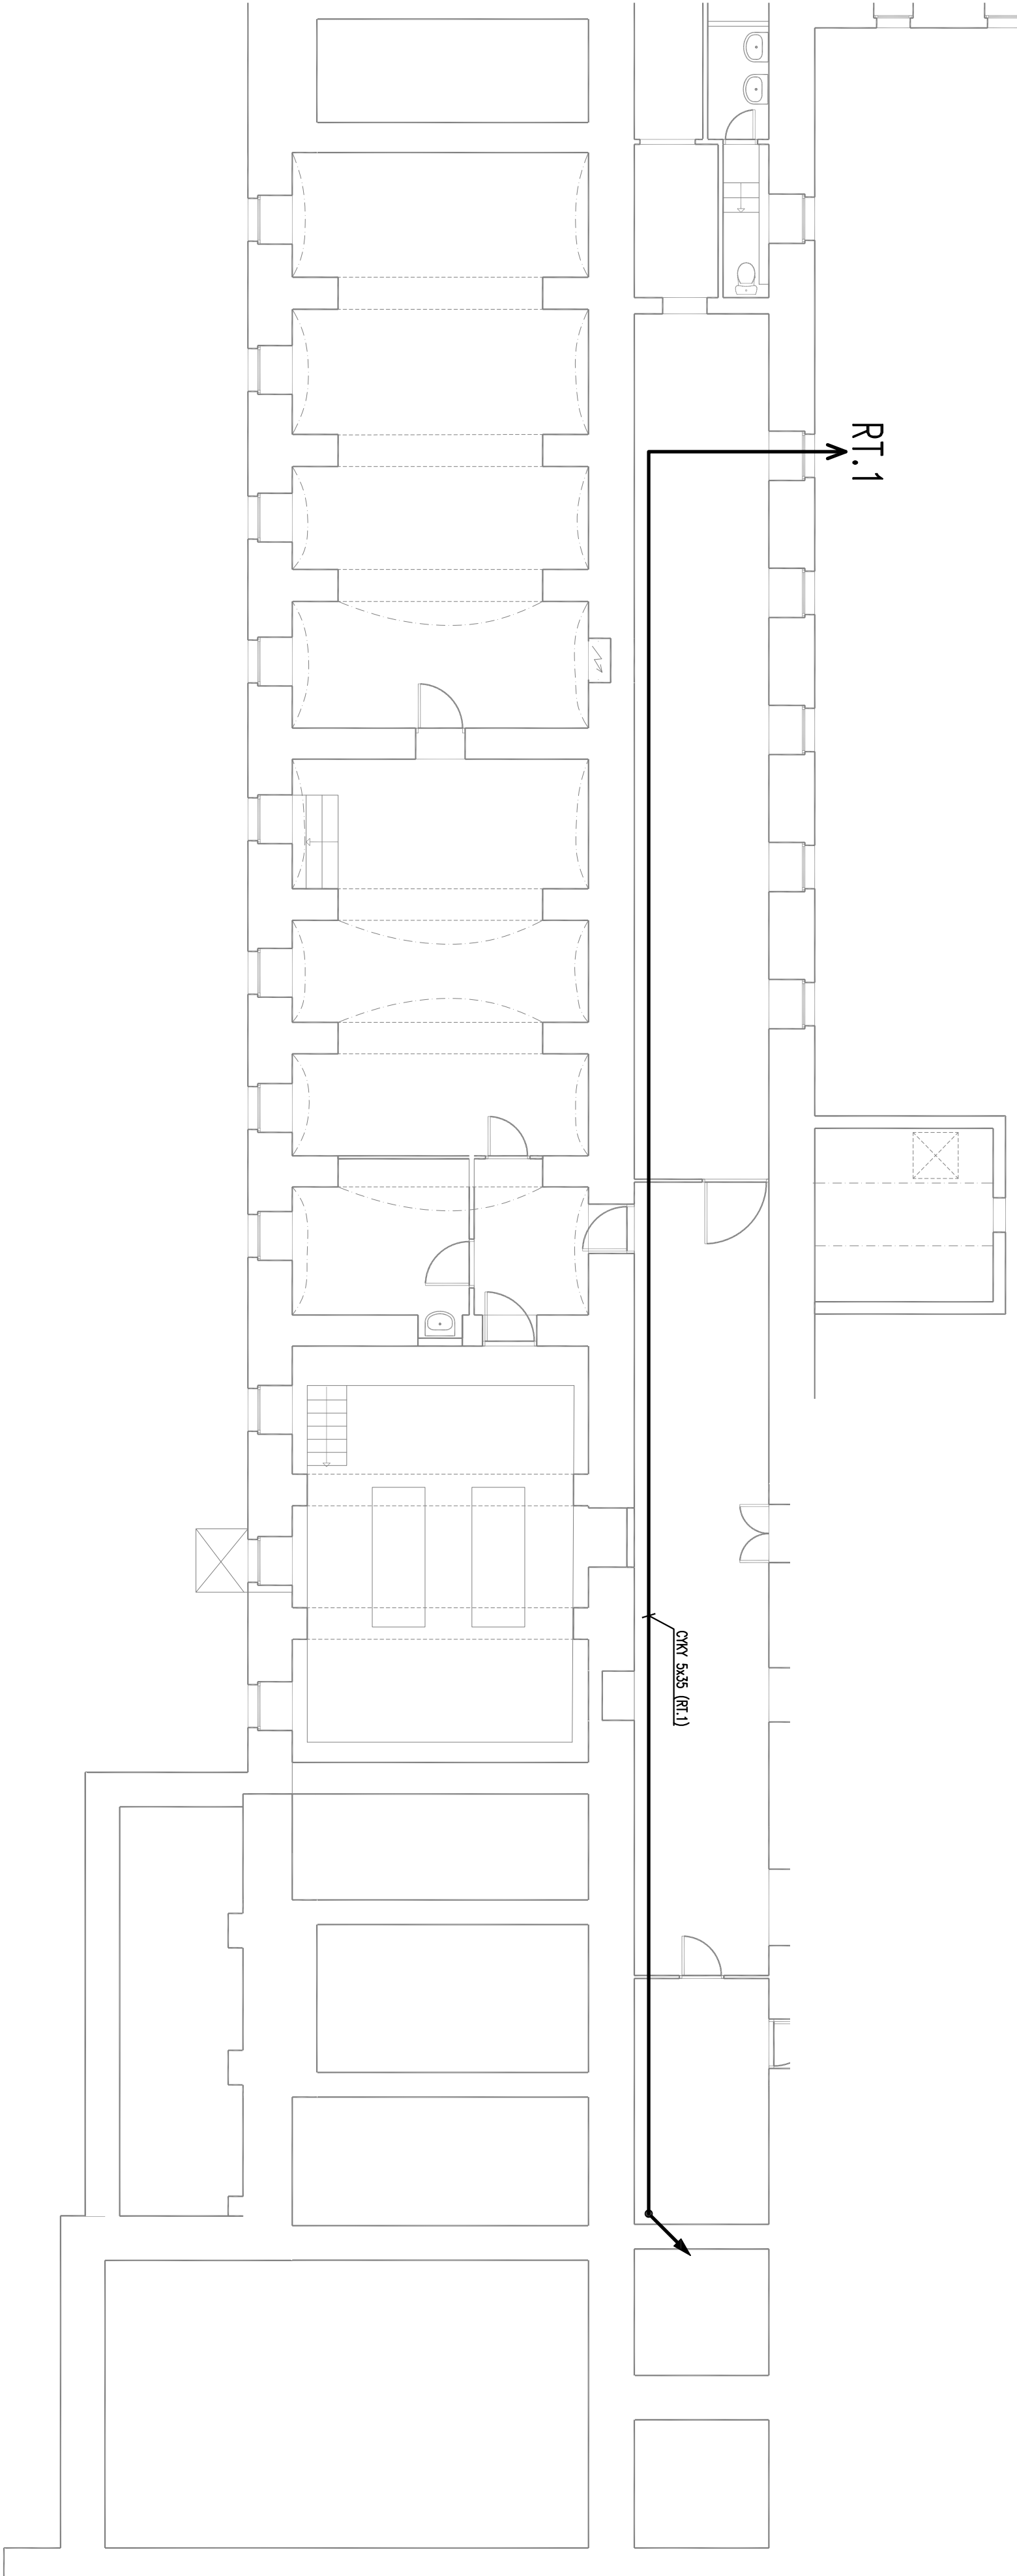

-	-	-
INDEX	Změna / Revision	Datum / Date
Souřadnicový systém S-JTSK, výškový systém Bpv		
PROJEKT / PROJECT		
PRÍSTAVBA BUDOVY GYMNÁZIA BENEŠOV		
na p.č. 427 a p.č. 415/1		
k.ú. Benešov u Prahy 802191		
STAVEBNÍK / CLIENT		
Středočeský kraj		
VÝROKOVATEL / LABORANT BY		
Zhotovitel, 111 150 21 Praha 5		
David Janura		
ZODPOVĚDNÝ PROJEKTANT / CHECKED BY		
Ing. Radek Procházka		
HŘ. / HP		
Ing. Vlastimil Štěpán		
AUTOR / ARCHITECT		
Ing. arch. Ž. Linhartová		
STUPĚŇ FÁZE		
Změna stavby před dokončením		
ČÁST / PART		
D.1.4.4 Zařízení silnoproudé elektrotechniky včetně ochrany před bleskem		
NÁZEV VÝKRESU / DRAWING TITLE		
PUDOVYRNÉ ŘEŠENÍ OBJEKTU GYMNÁZIA		
ARCHIVNÍ DESKA /		
STAVBA / NO		
2017-54		
201		
KOPIE / COPY		