



LEGENDA SILNOPROUDU

- Zásuvka 230V/16A
- Zásuvka jednofázová 230V/16A, výš. krytí
- Zásuvka jednofázová 230V/16A, s 3 stupněm ochrany proti přepětí
- Zásuvka jednofázová 230V/16A, chráněná proti přepětí
- Zásuvka 400V/16A
- Vývod jednotřezový (složene)
- Vývod pro pátý (třetí) vodičskou technologii
- Vývod trojfázový (složene)
- Bojler
- Čerpadlo
- Ventilátor
- Equipierování pospojování
- Rozvaděč silnoproud
- Rozvaděč technologie
- Trasa silnoproud, hmotí
- Trasa silnoproud, požární
- Kabelový žeb (válečné)

- POZNÁMKY:
1. Použití kabelů s napětím a frekvencí:
 - 3PNE 400/230V 50Hz, TN-C
 - 3PNE 400/230V 50Hz, TN-S
 2. Umístění elektrických komponentů podle (Zásuvky, vývody TBS, ...) bude odpovídat požadavkům investora o podobě zařízení zařízení.

DOVA STÁVAJÍCÍHO GYMNAZIA

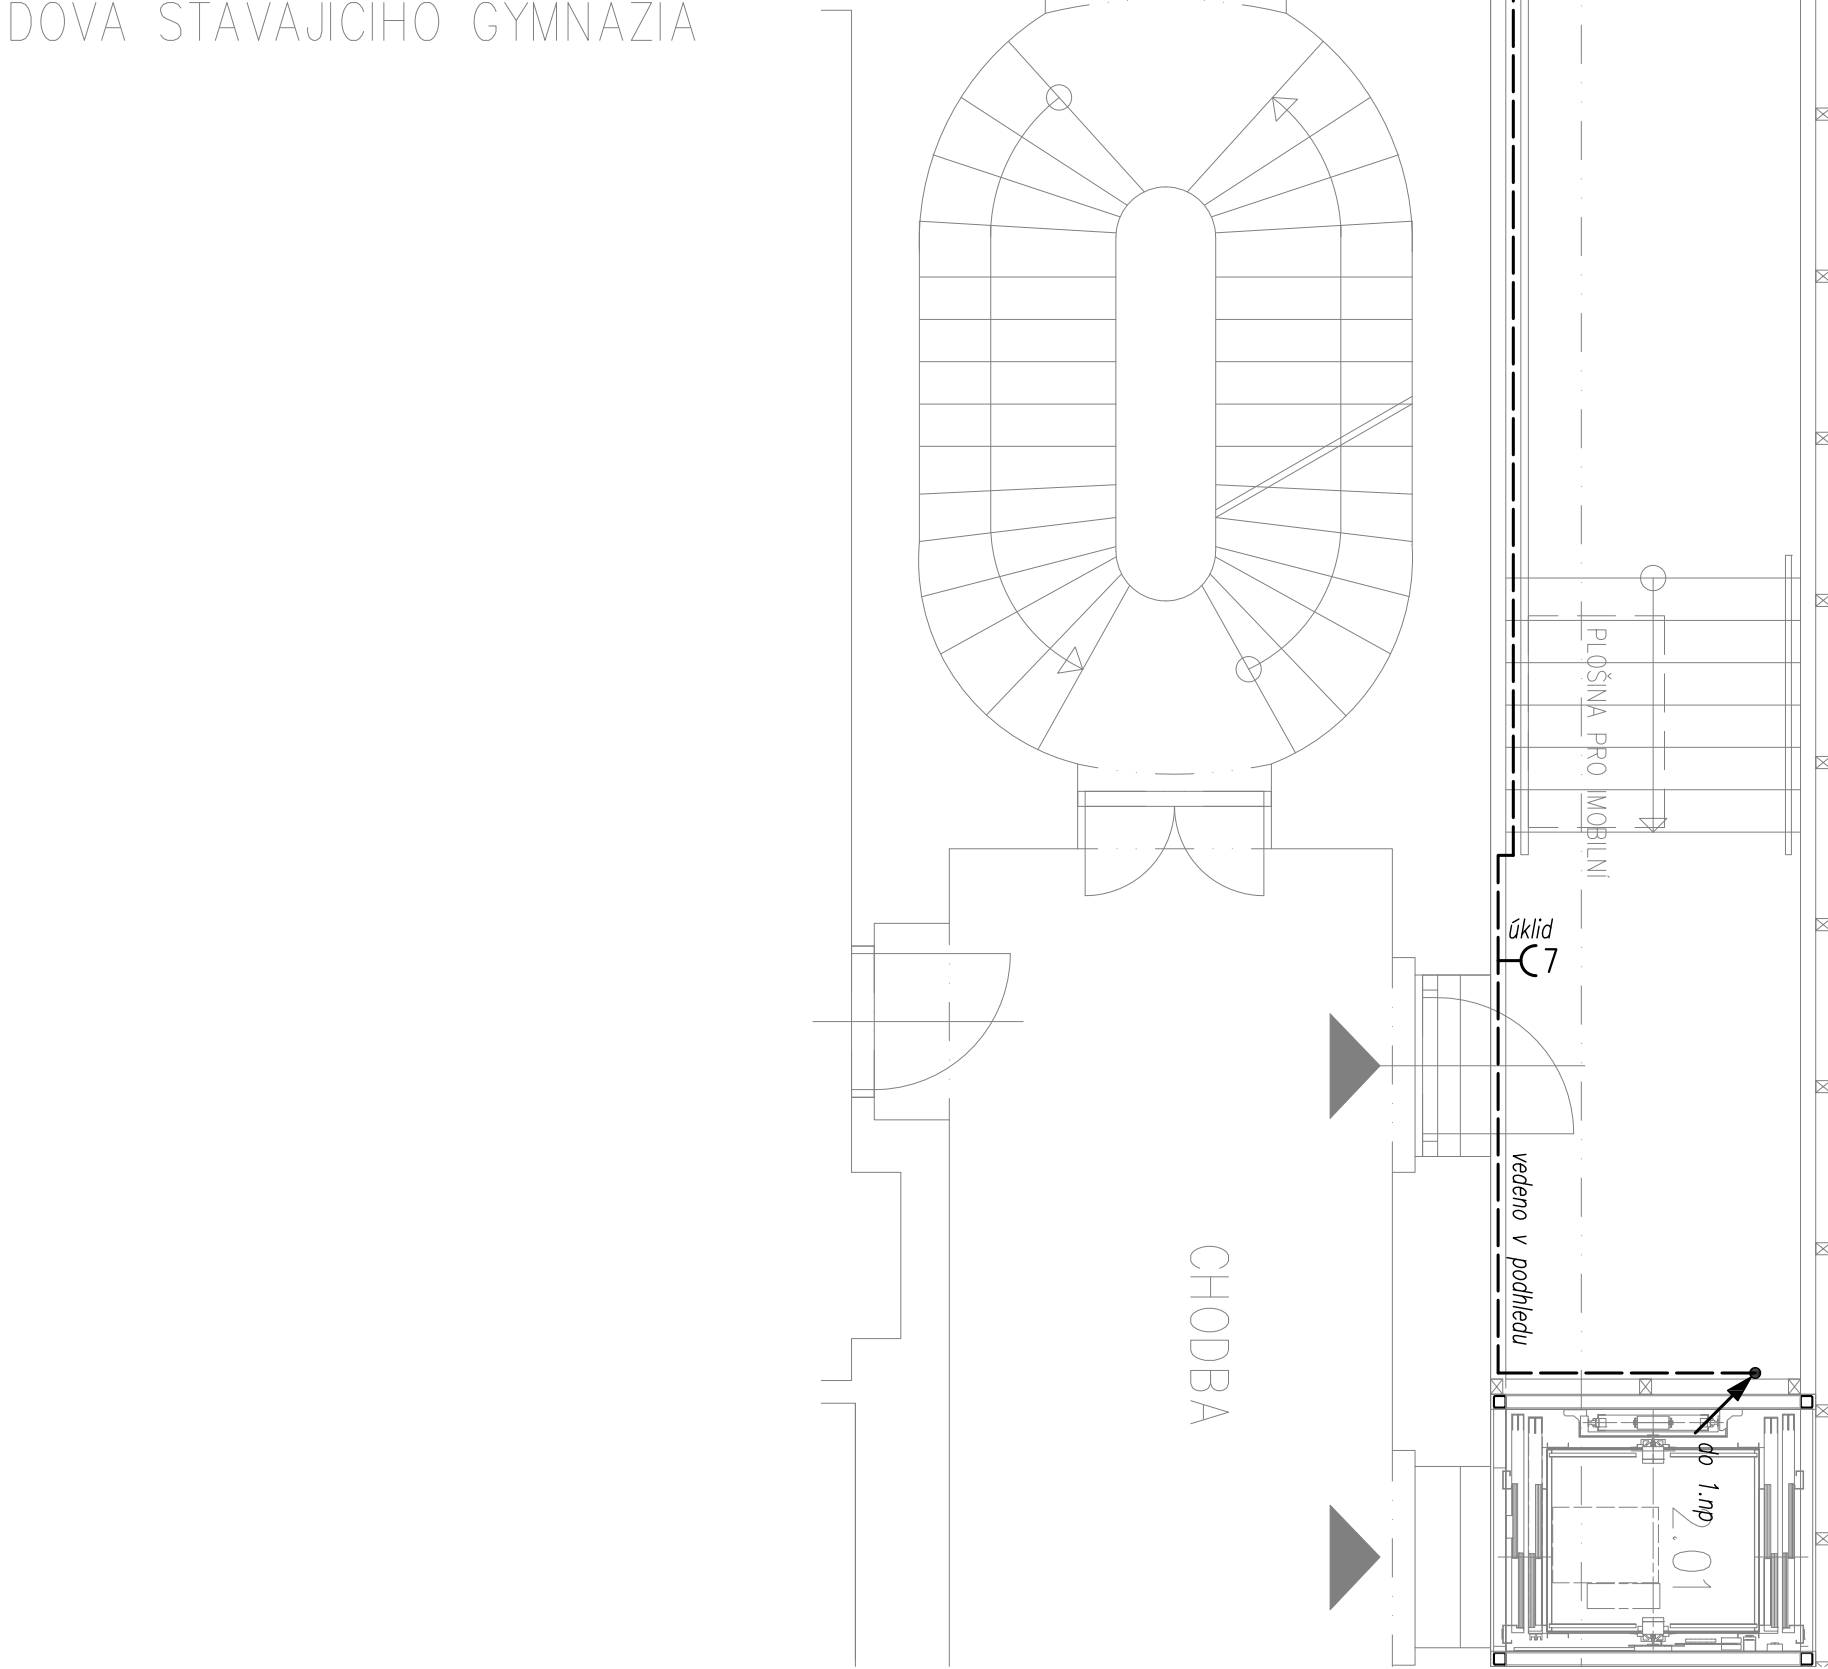

