
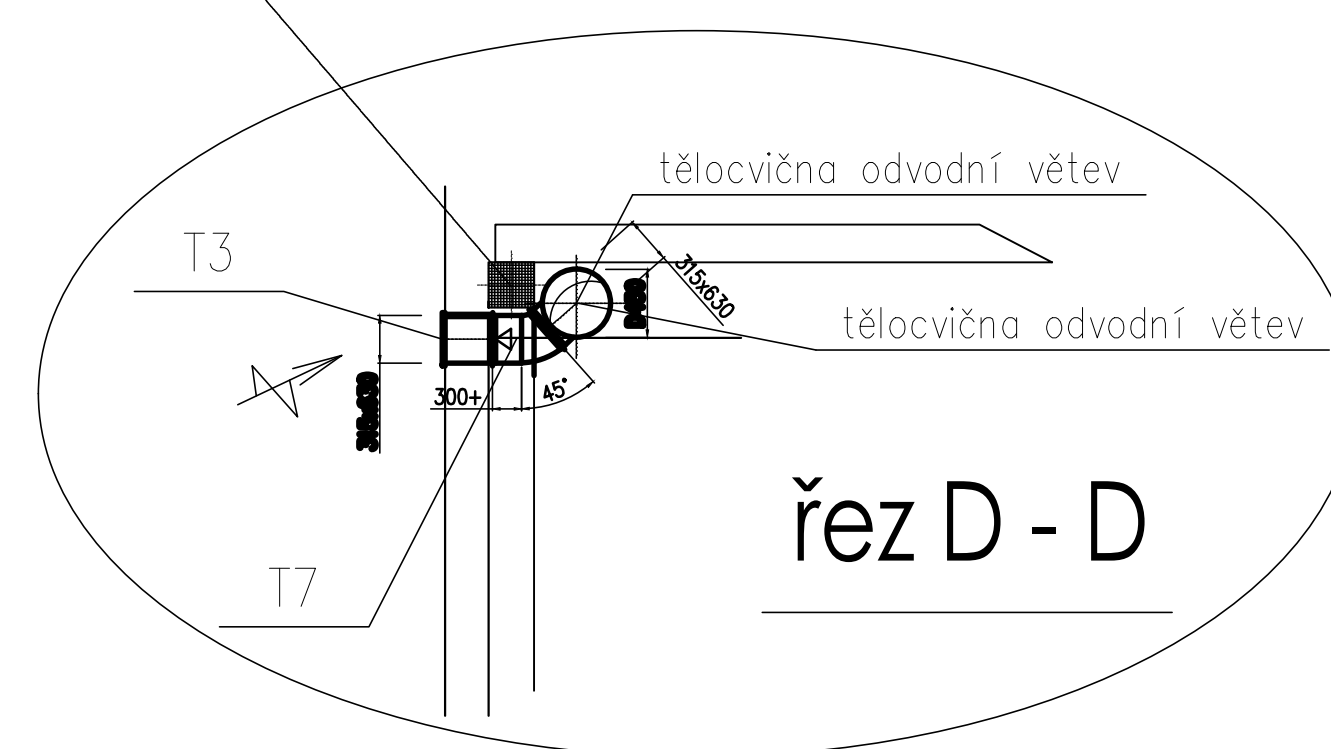
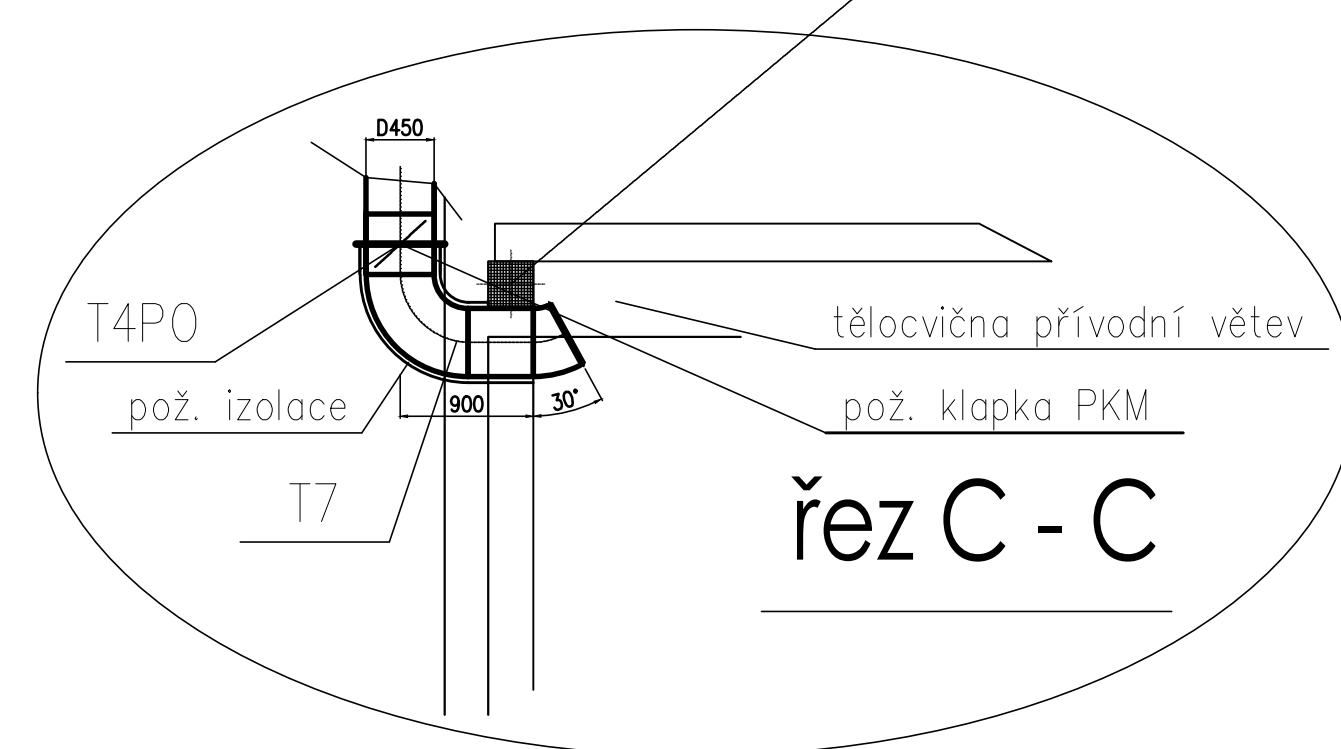


řez A - A

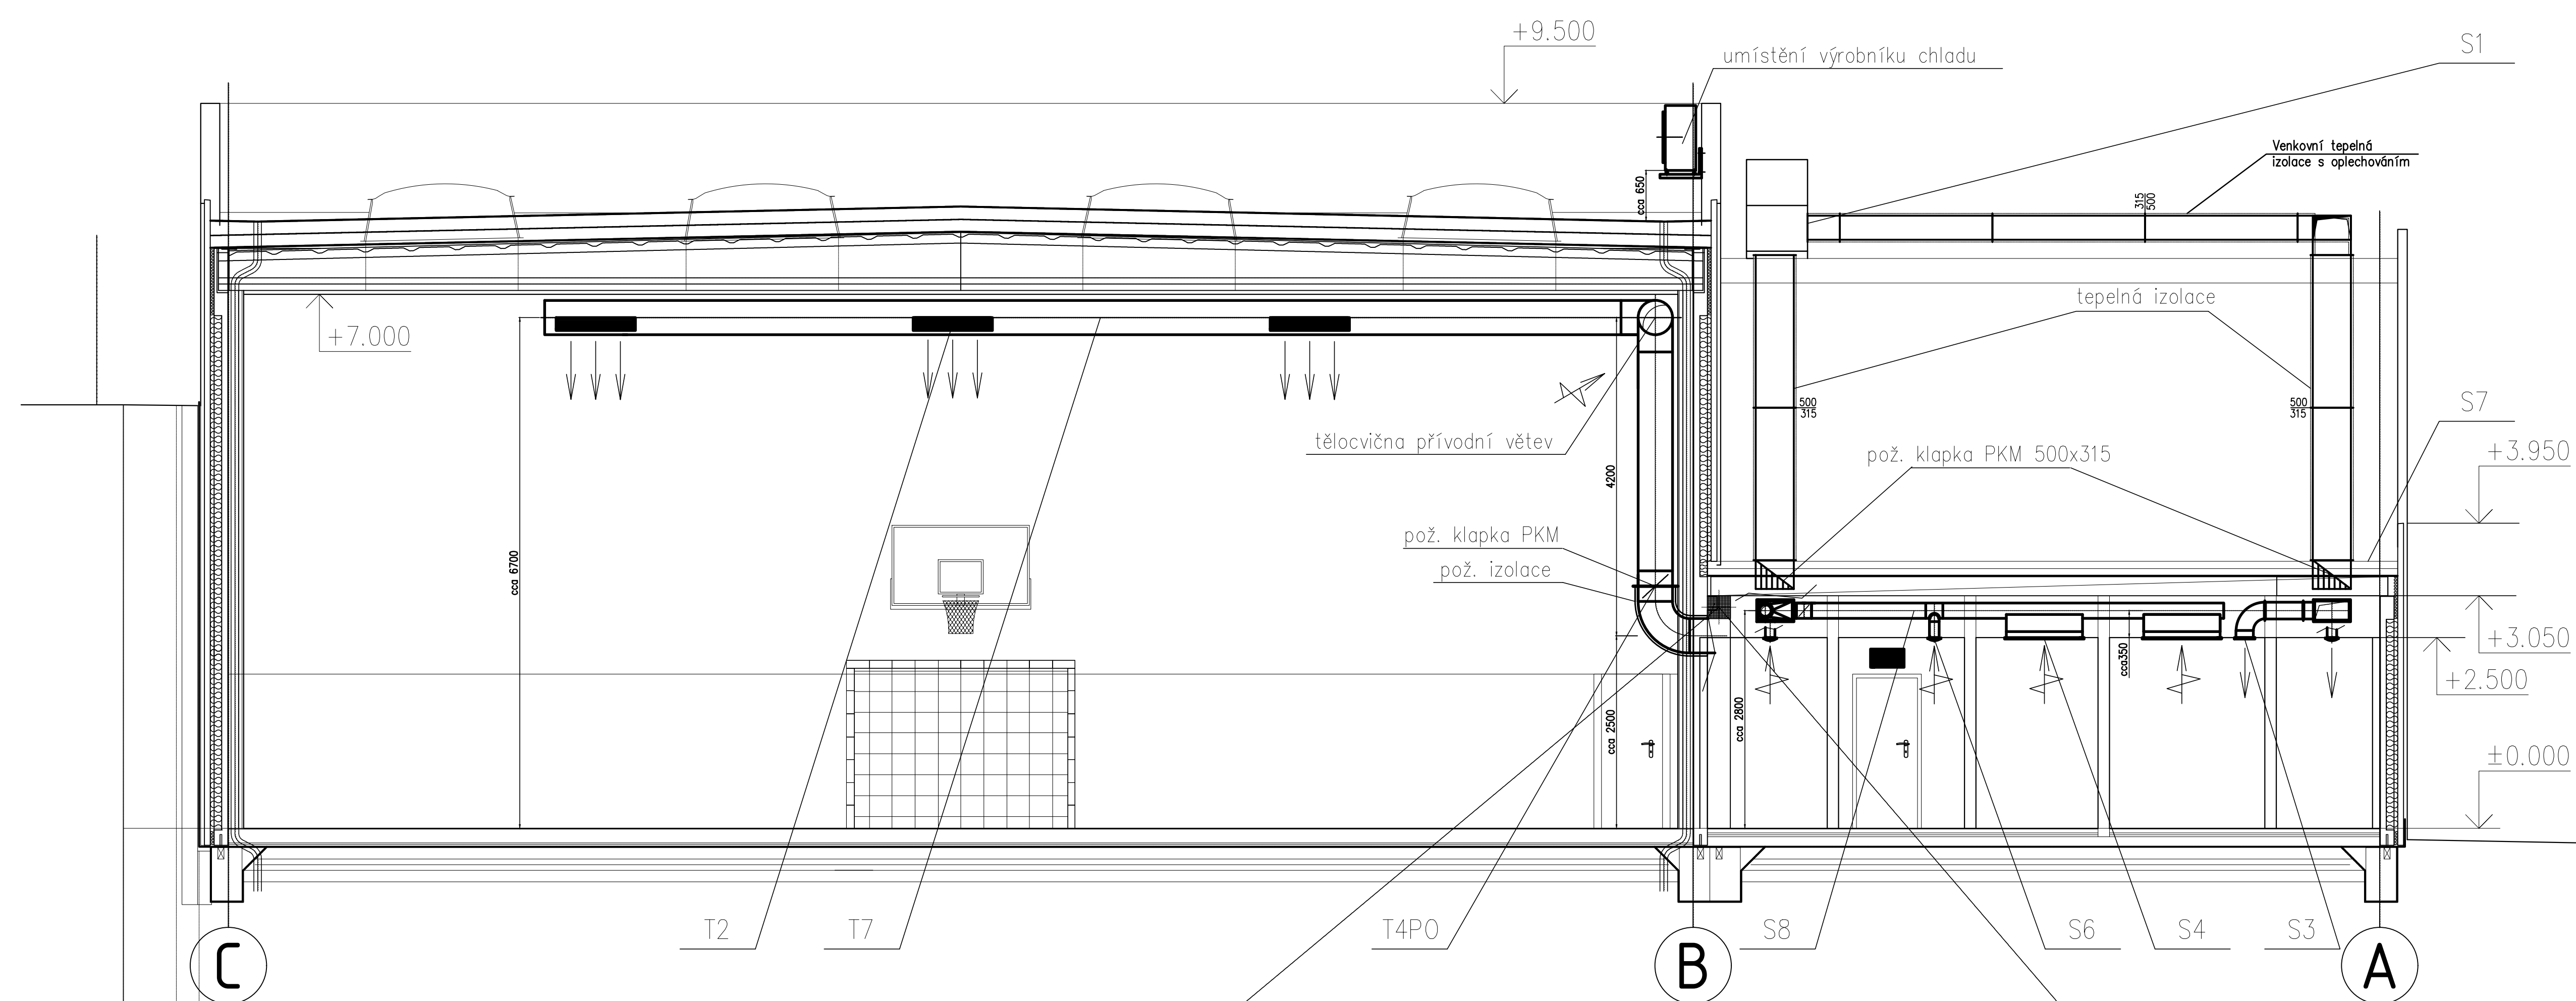

Index	Změna / Revision	Datum / Date
Projekt / Project		
PŘÍSTAVBA BUDOVY GYMNAZIA BENEŠOV		
na p.č. 42/7 a p.č. 415/1		
k.ú. Benešov u Prahy 602191		
Stavba / Object		
Středočeský kraj		
Zborovská 11, 150 21 Praha 5		
Výpracoval / Elaborated by		
Lukáš Cuhra		
Zodpovědný projektant / Checked by		
Lukáš Cuhra		
HP / HP		
Ing. Vlastimil Štěpán		
Dokumentace pro		
převádění stavby		
Datum / Date		
02/2018		
Stupeň / Phase		
1 : 50		
Část / Part		
D.1.4 Technika prostředí staveb		
Název výkresu / Drawing Title		
ŘEZ A - A, C - C, D - D		
Archivní číslo / Drawing No.		
2017-54		
Kopie / Copy		
D.1.4.2.a.3		