


Tabulka místností	
Číslo místnosti	Plocha
2.01	VÝUKOVÁ KUCHA 15,12
2.02	PRACOVNÍ DESKA 34,10
2.03	KUPEL. SKLODIE 72,50
2.04	HALA 15,41
2.05	CHODBA 17,82
2.06	OKLAD 13,14
2.07	WC MUŽY 10,13
2.08	SKLAD 6,34
2.09	OBEDNÍ DESKA 62,88
2.10	KUCHĚ 24,37
2.11	OBEDNÍ DESKA 44,82
2.12	SKLAD 7,45
2.13	WC ŽENY 10,13
2.14	WC ZÁSTŘENÍ 3,87
1.14	TELEFONNA

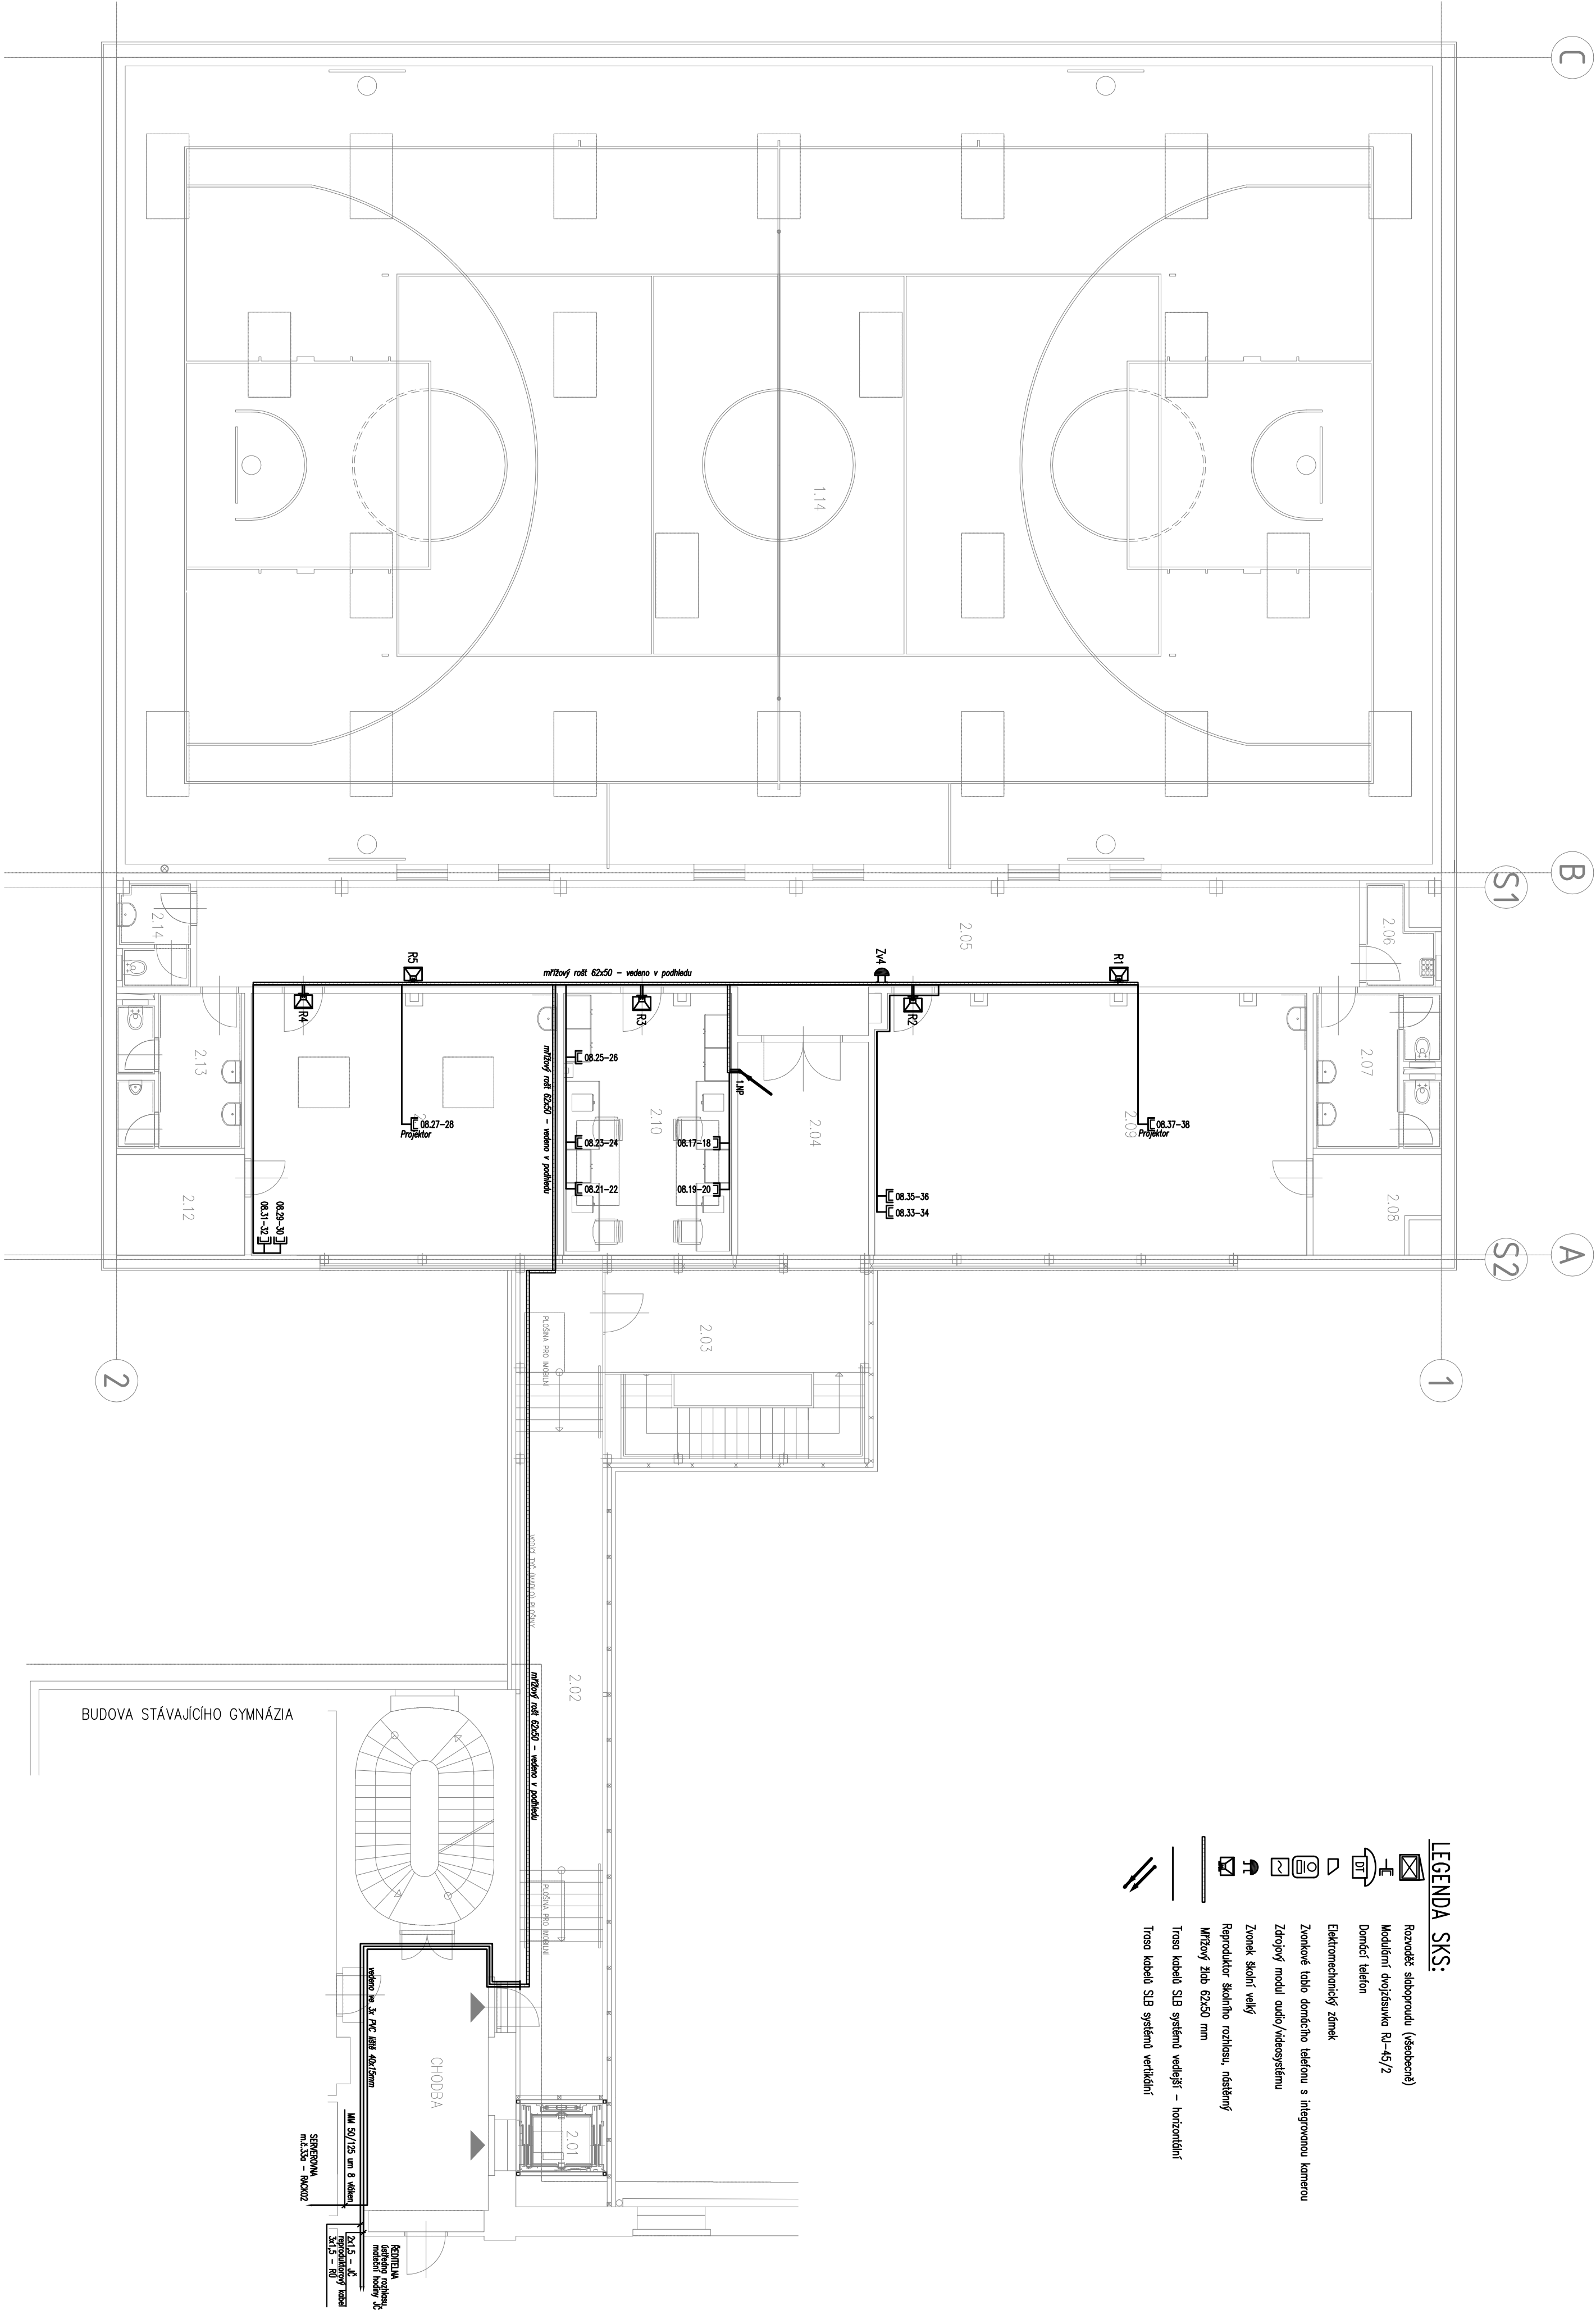

LEGENDA SKS:

- Rozvodná síť (všeobecná)
- Modulární dvojčíslovač RJ-45/2
- Domácí telefon
- Elektronický zámek
- Zvonkové table domácího telefonu s integrovanou kamerou
- Zdrojový modul audio/videa systému
- Zvonek skleníkový
- Reprodukční skleněná rozložka, nastavitelná
- Mřížový žebřík 60x250 mm
- Trasa kabelu SLB systému vodorovně – horizontální
- Trasa kabelu SLB systému vertikálně

INDEX	Změna / Revision	Datum / Date
Souřadnicový systém S-JTSK, výškový systém Bpv		
PROJEKT / PROJECT		
PŘÍSTAVBA BUDOVY GYMNAZIA BENEŠOV		
na p.č. 427 a p.č. 415/1		
k.ú. Benešov u Prahy 802 191		
STAVEBNÍK / CLIENT		
Středočeský kraj		
Zbrovovská 11, 150 21 Praha 5		
VYPRACOVANÉ / ELABORATED BY		
Ivan Hřebečka		
ZODPOVĚDNÝ PROJEKTANT / CHECKED BY		
Ivan Hřebečka		
HVP / HP		
Ing. Vlastimil Štěpán		
AUTOR / ARCHITECT		
Ing. arch. Ž. Linhartová		
STUPĚŇ PRÁCE		
Dokumentace pro		
provádění stavby		
D.1.4.5. Zařízení slaboproudé elektrotechniky		
ČÁST / PART		
D.1.4.5. Zařízení slaboproudé elektrotechniky		
NÁZEV VÝKRESU / DRAWING TITLE		
PUDORYS 2.NP		
PROJEKTANT / ARCHITECT		
2017-54		
202		
KOPIE / COPY		