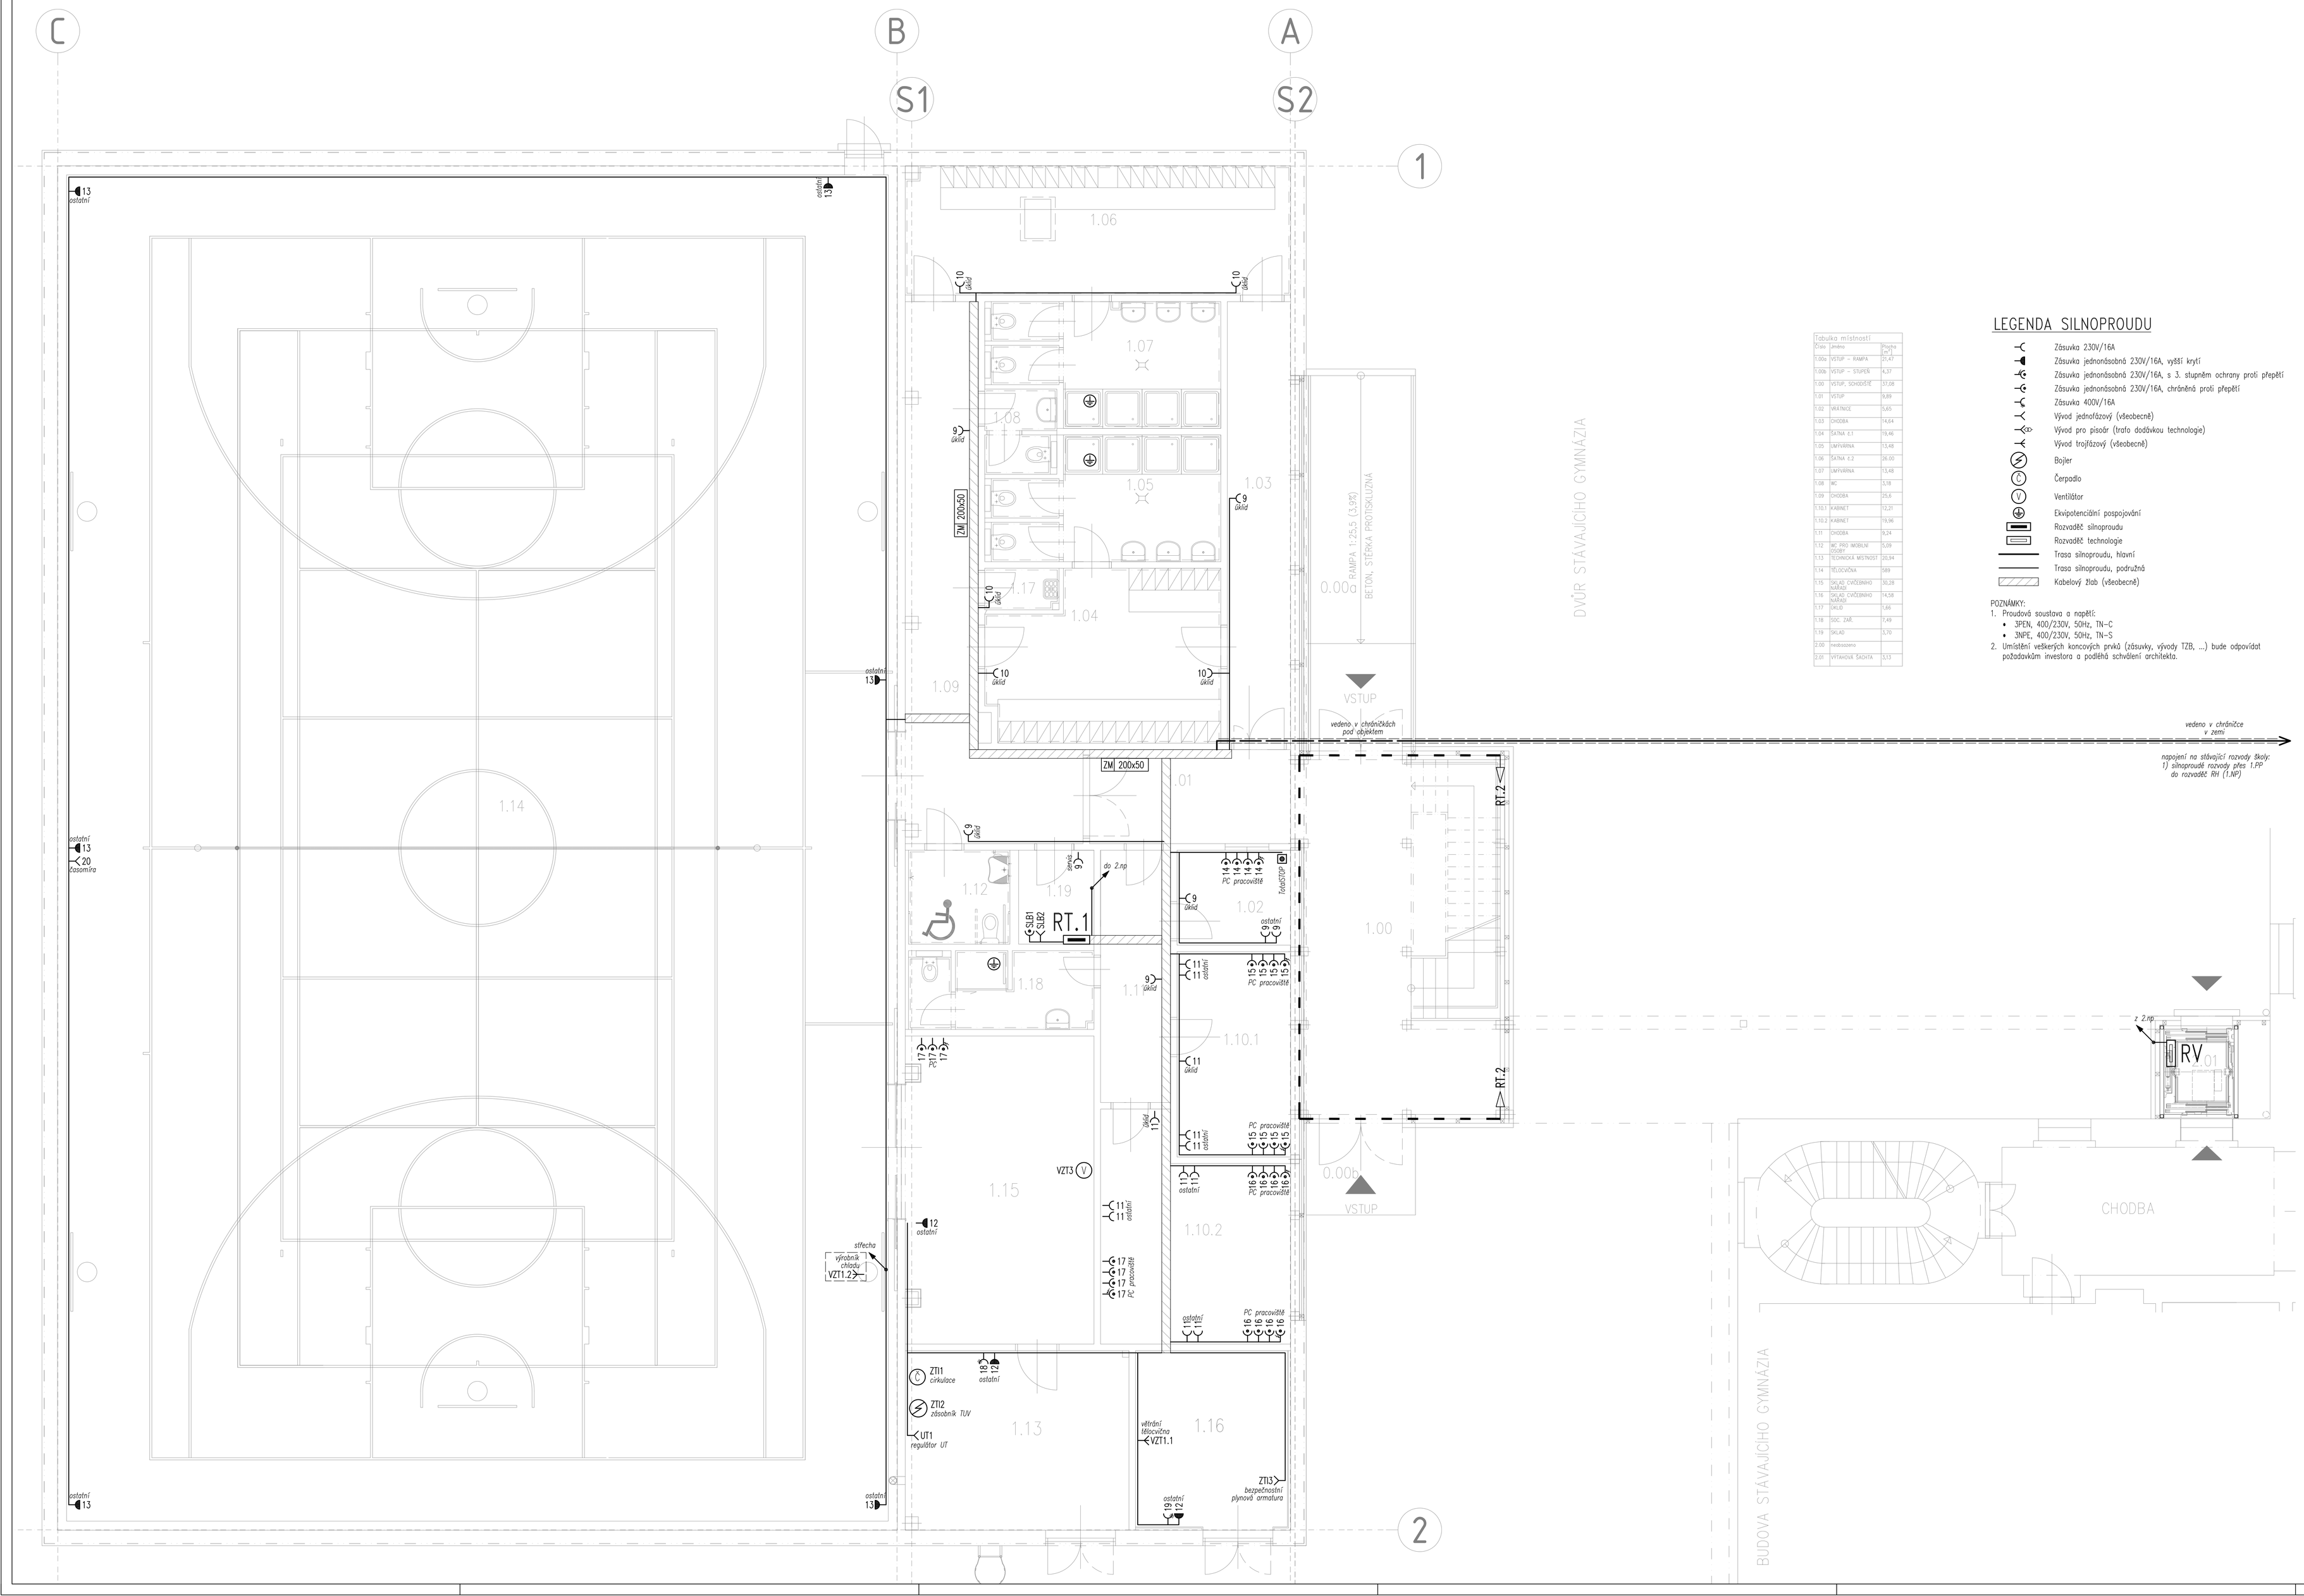

Tabulka místností		
Číslo	Jméno	Plocha [m²]
1.00a	VSTUP – RAMPA	20,47
1.00b	VSTUP – SCHODIŠTĚ	6,37
1.00	VSTUP, SCHODIŠTĚ	37,08
1.01	VSTUP	9,89
1.02	VRÁTNICE	5,65
1.03	CHODBA	14,64
1.04	ŠATNA Z.1	19,46
1.05	JAFVÁRNA	13,48
1.06	ŠATNA Z.2	16,92
1.07	JAFVÁRNA	13,48
1.08	WC	3,18
1.09	CHODBA	25,6
1.10.1	KABINET	12,21
1.10.2	KABINET	19,96
1.11	CHODBA	9,24
1.12	WC PRO MOBILNÍ OSOBY	5,09
1.13	TECHNICKÁ MÍSTNOST	20,34
1.14	TĚLOCVIČNA	589
1.15	SKLAD CVIČEBNÍHO NÁŘADÍ	30,28
1.16	SKLAD CVIČEBNÍHO NÁŘADÍ	14,58
1.17	SKLAD	1,66
1.18	SOC. ZAŘ.	7,49
1.19	SKLAD	3,70
2.00	mezipodesta	
2.01	VÝTAHOVÁ ŠACHTA	3,13

LEGENDA SILNOPROUDU

- Zásuvka 230V/16A
- Zásuvka jednonásobná 230V/16A, vyšší krytí
- Zásuvka jednonásobná 230V/16A, s 3. stupněm ochrany proti přepětí
- Zásuvka jednonásobná 230V/16A, chráněná proti přepětí
- Zásuvka 400V/16A
- Vývod jednofázový (všeobecně)
- Vývod pro pisoár (trafo dodávkou technologie)
- Vývod trojfázový (všeobecně)
- Bojler
- Čerpadlo
- Ventilátor
- Ekvipotenciální pospojování
- Rozvaděč silnoproudu
- Rozvaděč technologie
- Trasa silnoproudu, hlavní
- Trasa silnoproudu, podružná
- Kabelový žlab (všeobecně)

POZNÁMKY:

1. Proudová soustava a napětí:
   - 3PEN, 400/230V, 50Hz, TN–C
   - 3NPE, 400/230V, 50Hz, TN–S
2. Umístění veškerých koncových prvků (zásuvky, vývody TZB, ...) bude odpovídat požadavkům investora a podléhá schválení architekta.

INDEX	Změna / Revision	Datum / Date
-	-	-

Souřadnicový systém S-JTSK, Výškový systém Bpv

PROJEKT / PROJECT
PŘÍSTAVBA BUDOVY GYMNÁZIA BENEŠOV
na p.č. 427 a p.č. 415/1
k.ú. Benešov u Prahy 602191

STAVEBNÍK / CLIENT
Středočeský kraj
Zborovská 11, 150 21 Praha 5

VYPRACOVAL / ELABORATED BY
David Janura

ZPRACOVATEL / COMPLIED BY
ELBOX a.s.
Elbox a.s.
Jablonecká 1034/2
170 00 Praha 7
info@elbox.cz
www.elbox.cz
IČO: 26408626

ZODPOVĚDNÝ PROJEKTANT / CHECKED BY
Ing. Radek Procházka

HIP / HIP
Ing. Vlastimil Štěpán

GENERÁLNÍ PROJEKTANT / GENERAL DESIGNER
VMS PROJEKT s.r.o.
VMS project s.r.o.
Ing. Jiří Linhartová
Ing. Vlastimil Štěpán
Ing. Radek Procházka
Ing. Ondřej Žižka
Ing. Petr Kovařík
Ing. Jan Linhartová
Ing. Jan Pospíšil
Ing. Ondřej Kovařík
Ing. Petr Kovařík
Ing. Jan Linhartová

AUTOR / AUTHOR(S)
Ing. arch. Ž. Linhartová

DATUM / DATE: 06/2018

STUPEŇ / PHASE
Dokumentace pro provádění stavby

MĚŘÍTKO / SCALE 1:50

ČÁST / PART
D.1.4.4.Zařízení silnoproudé elektrotechniky včetně ochrany před bleskem

NÁZEV VÝKRESU / DRAWING TITLE
PŮDORYS 1.NP
TECHNOLOGIE

ARCHIVNÍ ČÍSLO / DRAWING NO.	ČÍSLO PŘÍLOHY / ATTACHMENTS NO.	KOPIE / COPY
2017-54	203	