


PŮDORYS 1. PP - STÁVAJÍCÍ STAV, BOURACÍ PRÁCE

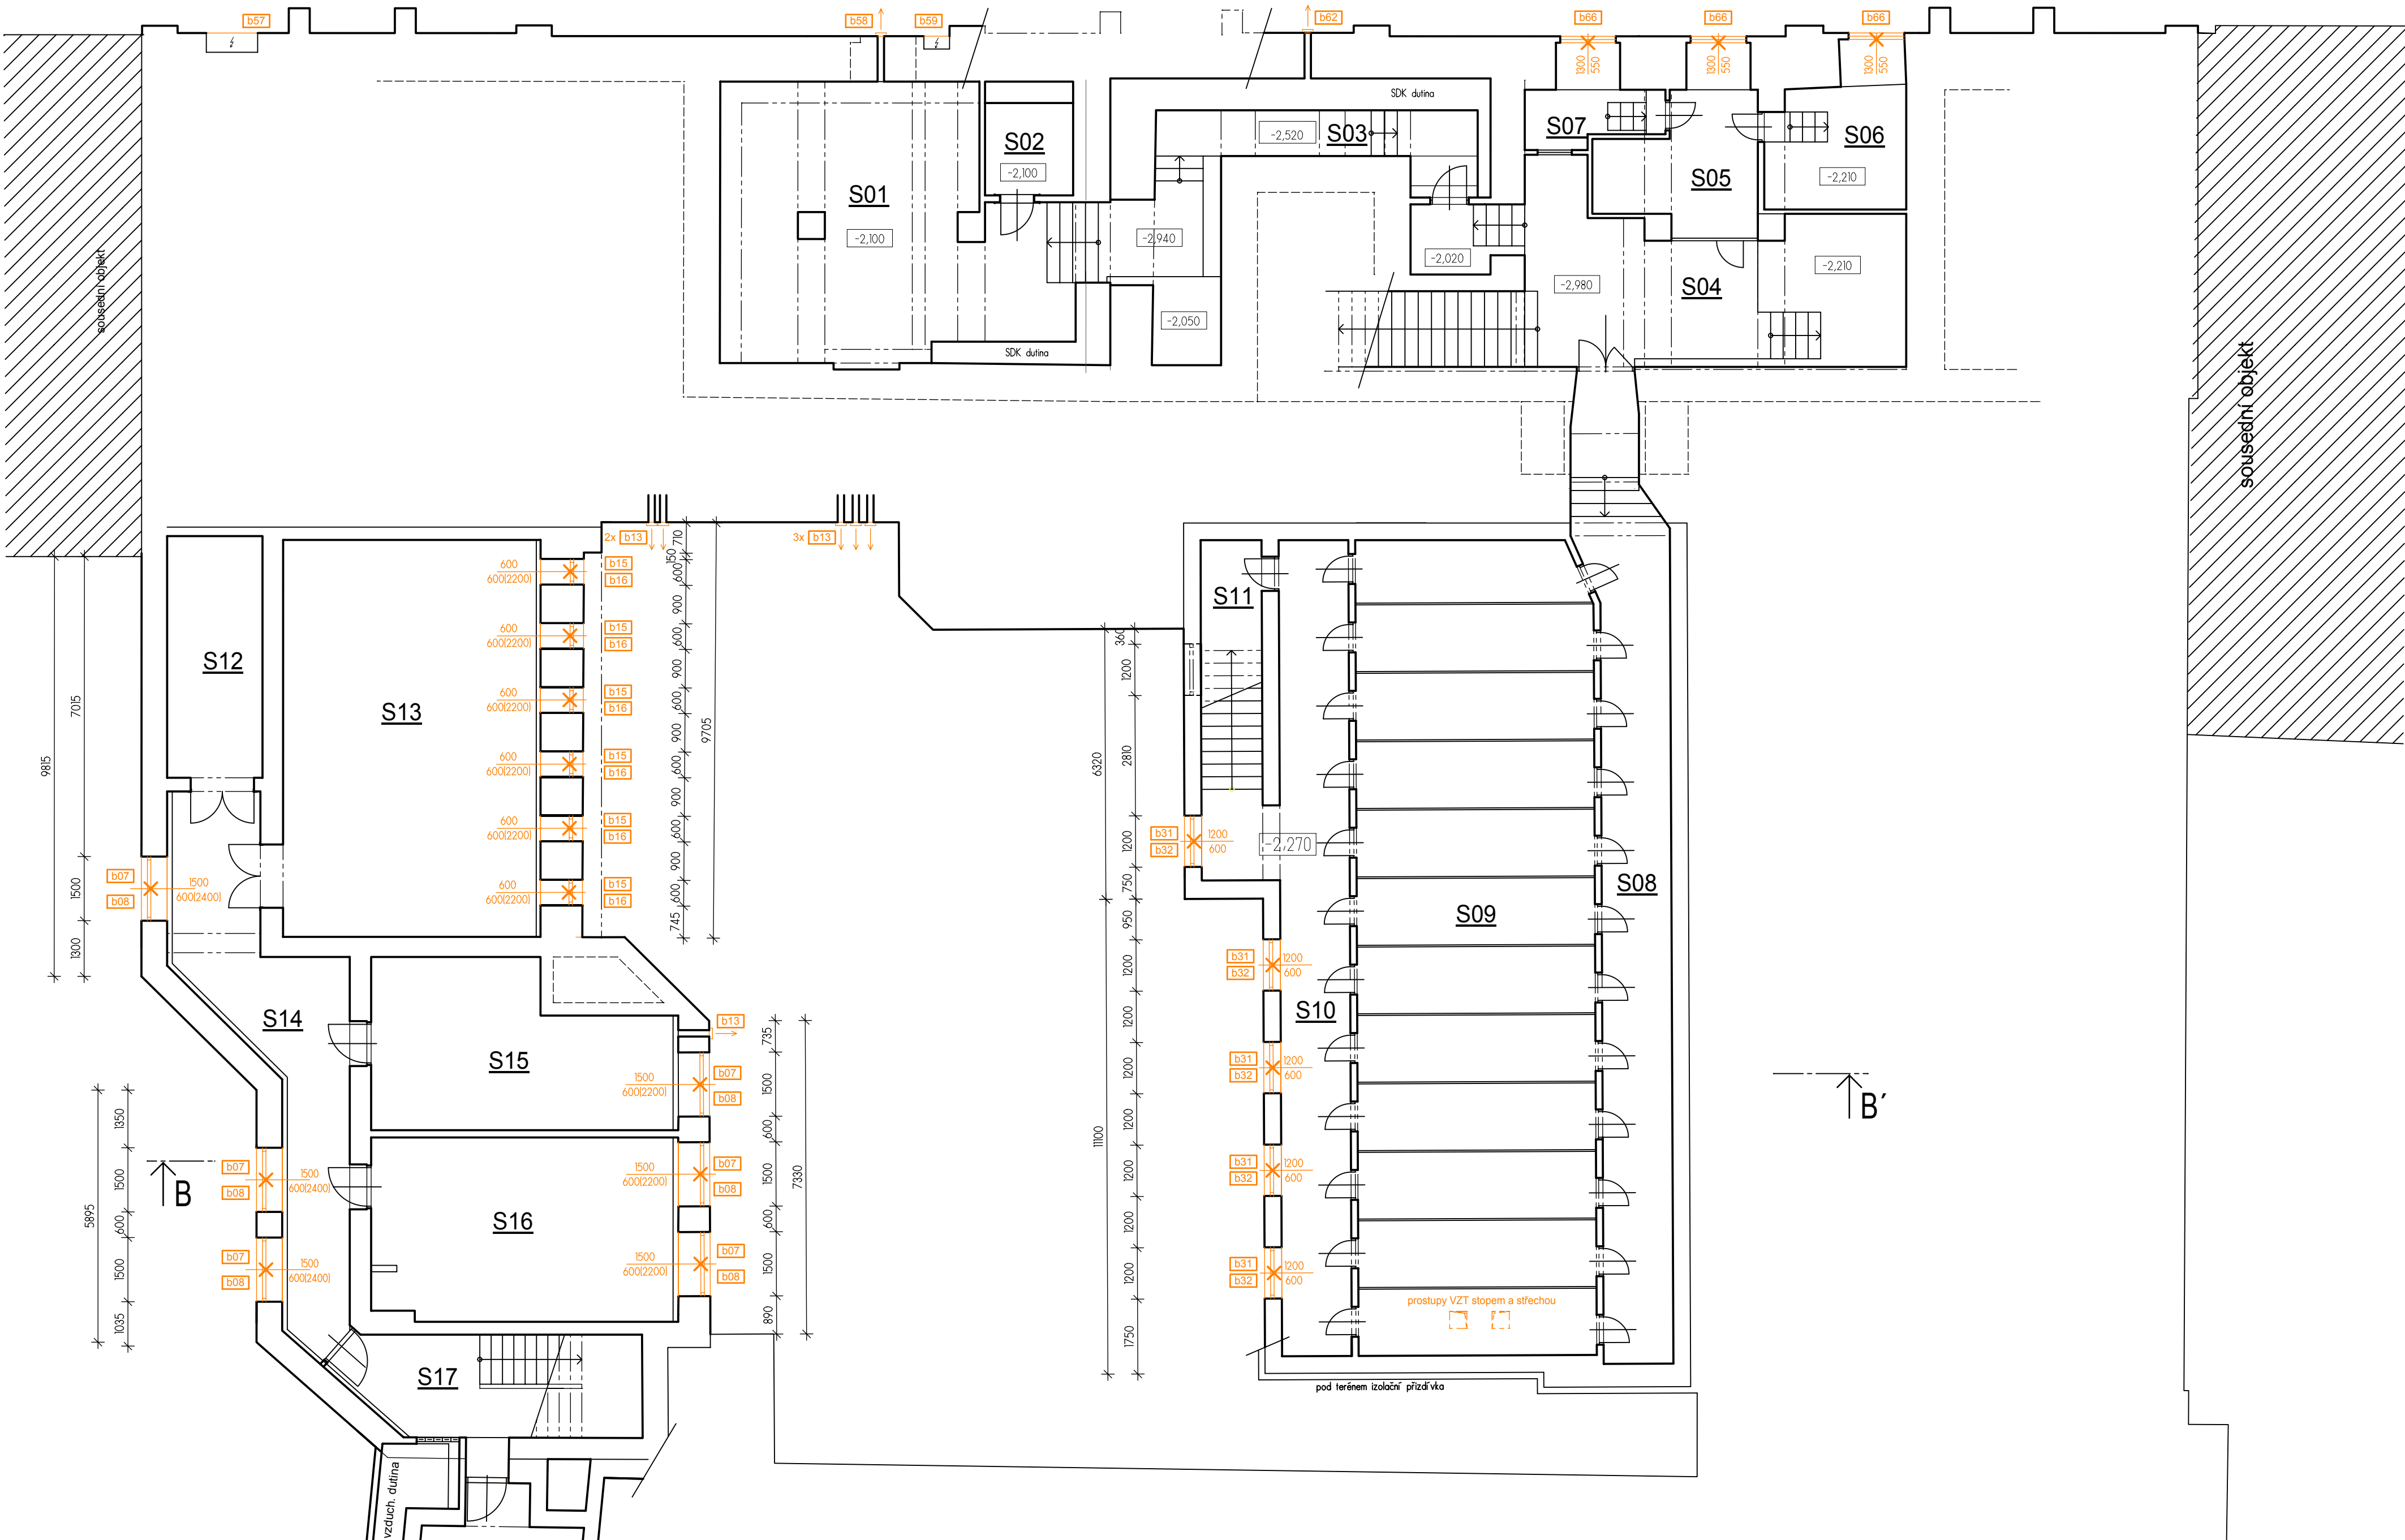



LEGENDA BOURACÍCH A DEMONTÁŽNÍCH PRACÍ


- vybourání stávajícího okna dřevěného okna odpovídajícího rozměru
- vybourání včetně rámu
- demontáž stávajícího oplechování
- demontáž větrací mřížky na fasádě dle odpovídajícího označení, resp. legendy bouracích prací
- repase stávající elektro skříně dle odpovídajícího označení, resp. legendy bouracích prací
- provedení prostupu stropem 400/400 mm - viz. část VZT
- označení v legendě bouracích prací - viz. samostatná příloha PD

LEGENDA MÍSTNOSTÍ SUTERÉN

OZN.	ÚČEL MÍSTNOSTI	PLOCHA m ²	POZNÁMKA
S01	VÍCEÚČELOVÁ MÍSTNOST	47,41	
S02	KUCHYŇKA	4,45	
S03	CHODBA	19,35	
S04	CHODBA	35,79	
S05	BUFET, VÝDEJ	10,30	
S06	PŘÍRUČNÍ SKLAD	9,23	
S07	TECHNICKÁ MÍSTNOST	3,96	
S08	ŠATNY, ČISTÁ CHODBA	38,60	
S09	ŠATNY	105,62	
S10	ŠATNY, ŠPINAVÁ CHODBA	31,10	
S11	ÚKLID	5,78	
S12	SKLAD, ARCHIV	12,60	
S13	SKLAD, ARCHIV	54,94	
S14	CHODBA	25,22	
S15	KOTELNA	24,35	
S16	ZÁZEMÍ PERSONÁLU	30,16	
S17	SCHODIŠTĚ	15,90	
S18	DÍLNA	69,53	
S19	SCHODIŠTĚ	6,78	
CELKEM		551,07	

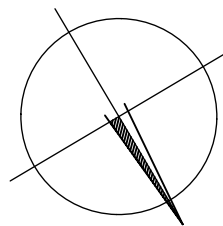

ČÁST DÍLA			ARCHITEKTONICKO - STAVEBNÍ ŘEŠENÍ  ING. ROMAN KUNC - ARCADE PROJECT SMETANOVY NABŘEŽÍ 186 500 02 HRADEC KRÁLOVÉ ICO 72884398
ZODP. PROJEKTANT	VYPRACOVAL		
Ing. Roman Kunc	Ing. Roman Kunc		

HLAVNÍ INŽENÝR PROJEKTU		<div> Residence Satkova Dlouhá 101-103 Hradec Králové 777 550 375</div>	
Ing. Jiří Slánský			
INVESTOR			
Středočeský kraj, Zborovská 11, 150 21 Praha 5			
AKCE		FORMÁT	8 A4
SNÍŽENÍ ENERGETICKÉ NÁROČNOSTI OBCHODNÍ AKADEMIE V KOLÍNĚ, KUTNOHORSKÁ Č.P. 41, 280 02 KOLÍN		STUPEŇ	RDS
		DATUM	12/2016
OBJEKT		MĚŘÍTKO	1 : 100
NÁZEV PŘÍLOHY		PŘÍLOHA Č.	D. 1.1.b. 01
PŮDORYS 1. PP - BOURACÍ PRÁCE			