


PŮDORYS 1. NP - NOVÝ STAV

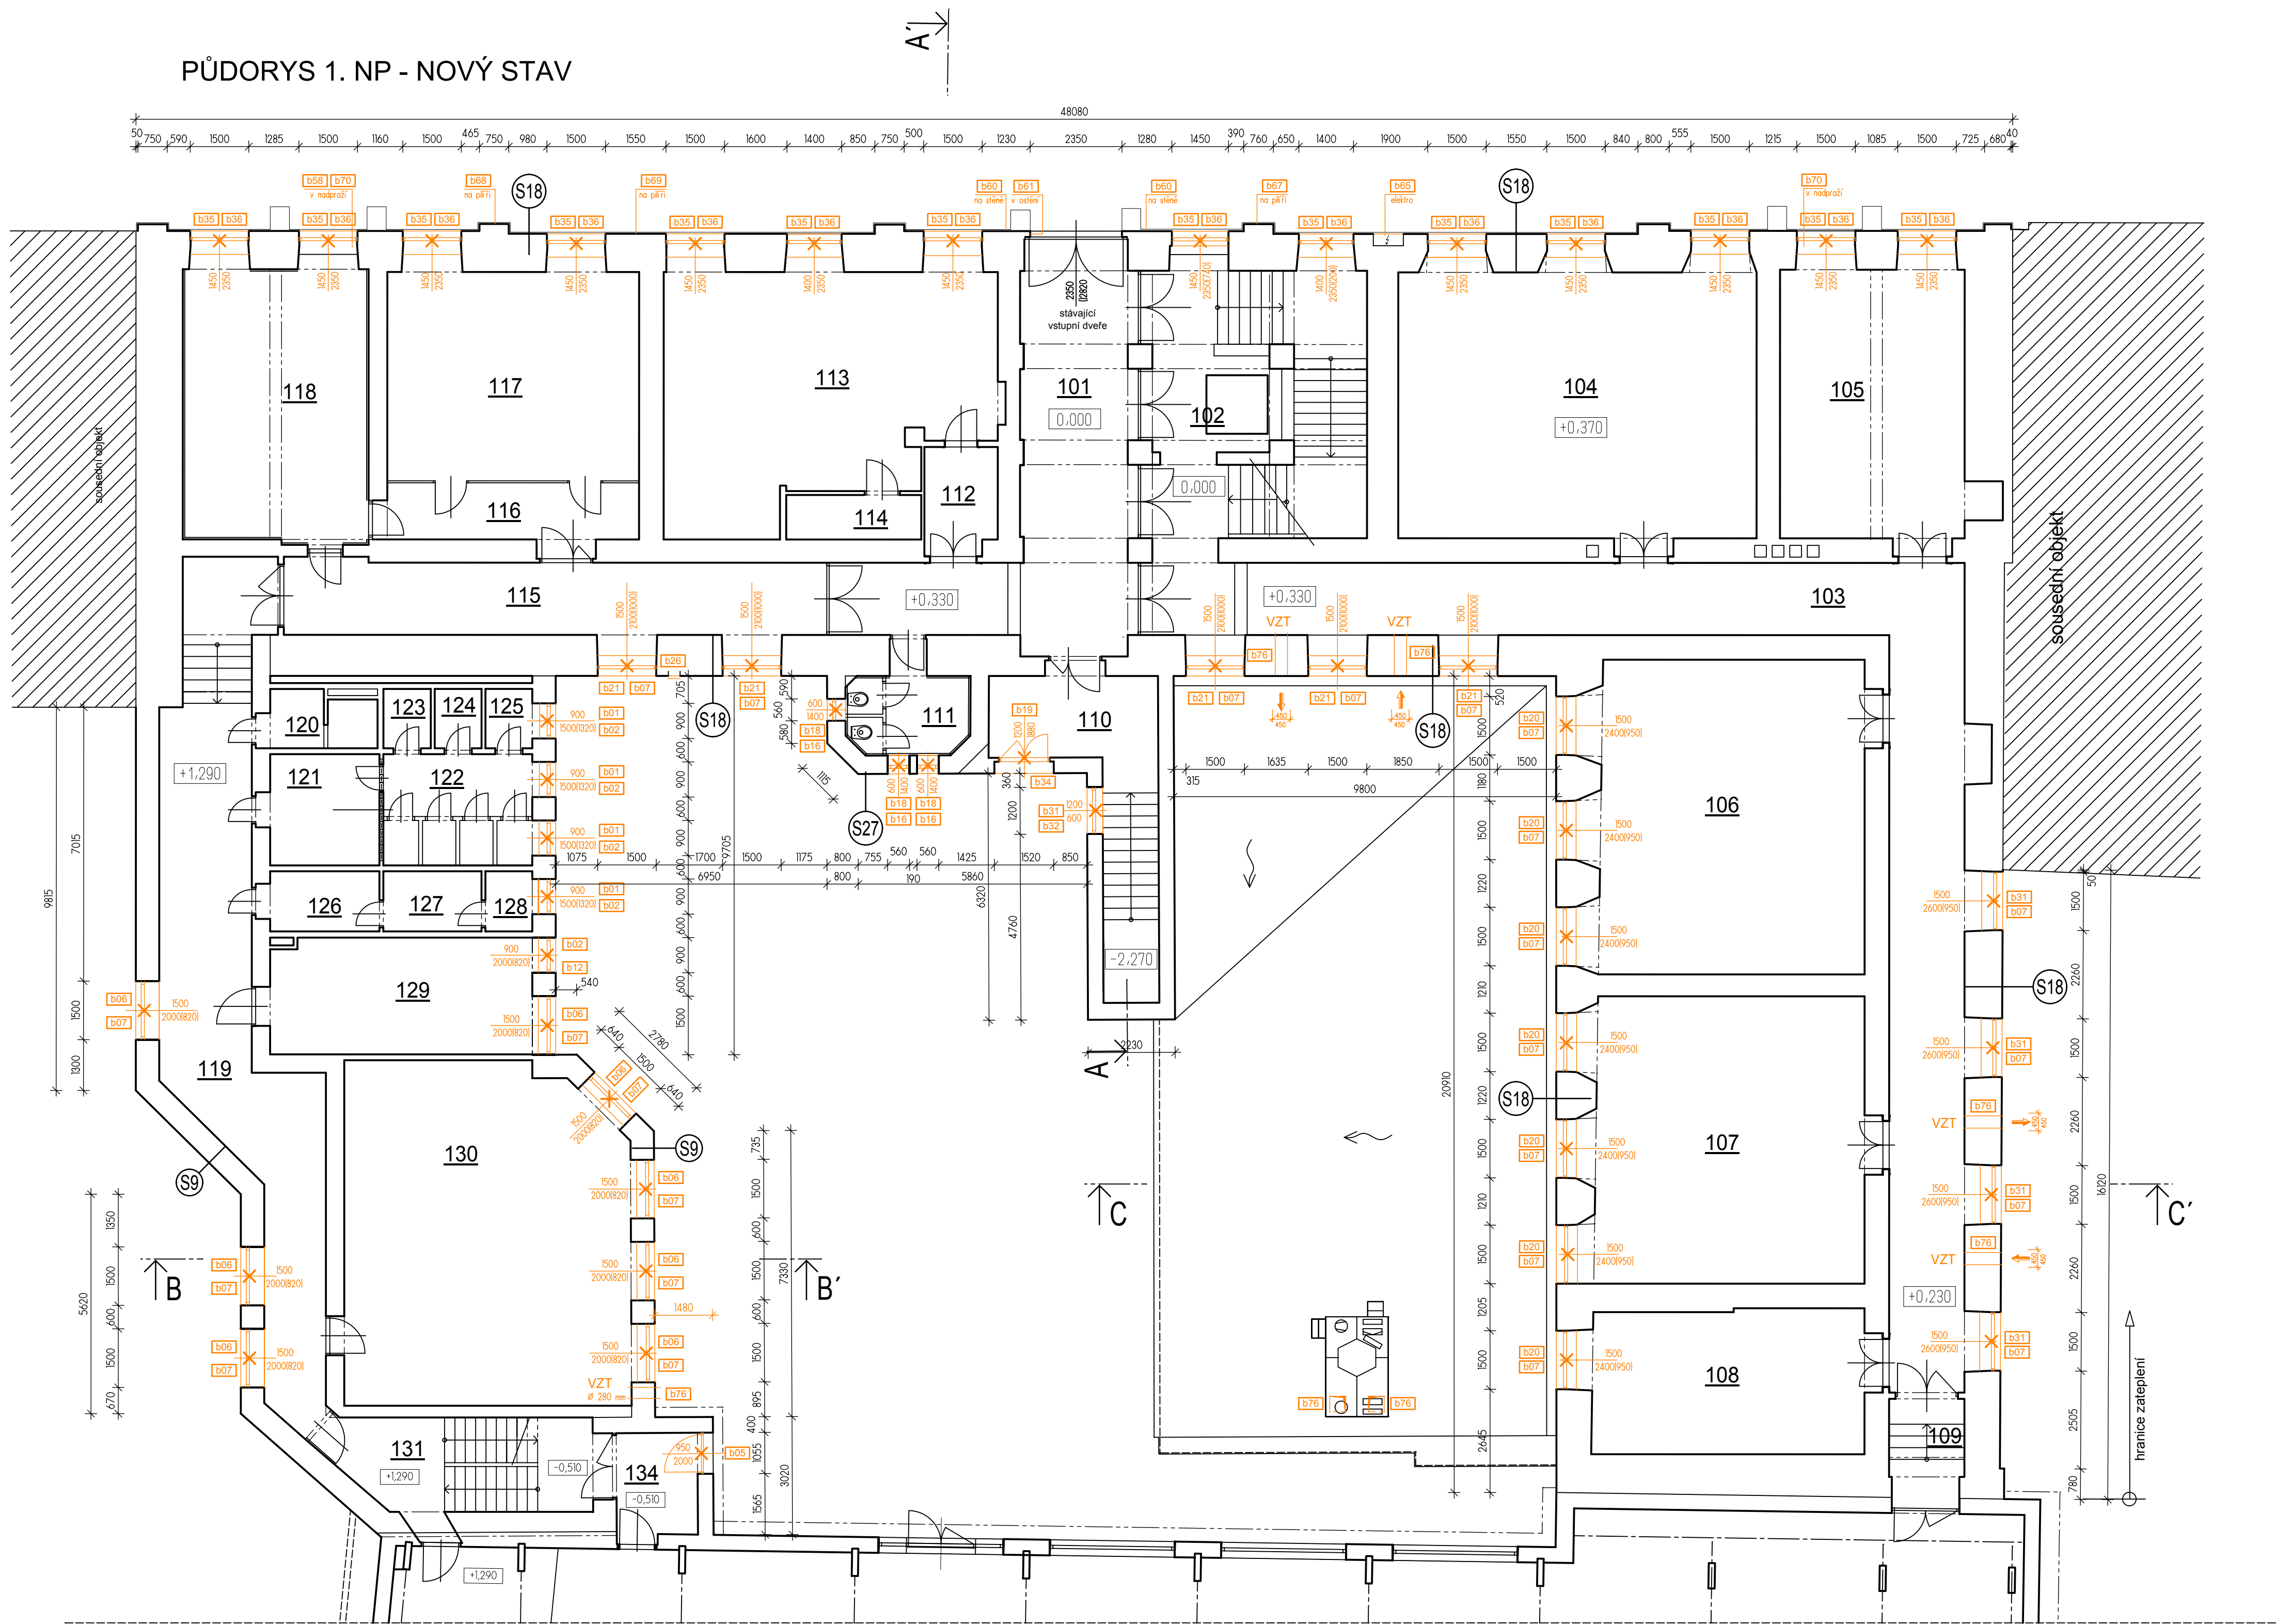

LEGENDA MÍSTNOSTÍ 1NP

OZN.	ÚČEL MÍSTNOSTI	PLOCHA m ²	POZNÁMKA
101	VSTUPNÍ HALA	40,41	
102	HLAVNÍ SCHODIŠTĚ	38,11	
103	CHODBA	76,50	
104	UČEBNA	62,51	
105	UČEBNA	32,54	
106	UČEBNA	54,48	
107	UČEBNA	50,65	
108	KABINET	25,68	
109	VYROVNÁVACÍ SCHODIŠTĚ	3,86	
110	SCHODIŠTĚ ŠATNY	18,09	
111	WC	6,21	
112	BYT, PŘEDSÍŇ	5,10	
113	BYT	48,93	
114	BYT, KOMORA	3,94	
115	CHODBA	26,18	
116	KANCELÁŘ, PŘEDSÍŇ	9,35	
117	KANCELÁŘ	34,50	
118	POŠILOVNA	33,25	

OZN.	ÚČEL MÍSTNOSTI	PLOCHA m ²	POZNÁMKA
119	CHODBA	48,67	
120	SPRCHA	3,81	
121	PŘEDSÍŇ WC DÍVKY	7,98	
122	WC DÍVKY	10,87	
123	ÚKLIDOVÁ KOMORA	1,85	
124	WC	1,85	
125	WC	1,85	
126	PŘEDSÍŇ WC CHLAPCI	4,31	
127	WC CHLAPCI, PISOÁRY	3,87	
128	WC CHLAPCI	1,85	
129	KABINET	19,90	
130	UČEBNA	62,55	
131	SCHODIŠTĚ	15,59	
132	TĚLOCVIČNA, OCHOZ	81,55	
133	TĚLOCVIČNA	769,42	
134	ZÁDVEŘÍ - DVŮR	5,39	
135	TĚLOCVIČNA - SKLAD	21,63	
136	TĚLOCVIČNA, POSILOVNA	55,10	
CELKEM		1688,33	

STÁVAJÍCÍ KONSTRUKCE

S9

- OMÍTKA 20mm
- ZDIVO CD IVA P10 NA MC50 450mm
- MALTA 30mm
- PRÍZDÍVKA DESKY POROBETON NSP 254/70 80mm
- OMÍTKA 20mm

S18 STĚNA 1NP

- OMÍTKA 20 - 40mm
- SMÍŠENÉ ZDIVO 900mm, 1000mm
- OMÍTKA 20 - 40 mm

S27 DVORNÍ POLYGONÁLNÍ PŘÍSTAVEK, STĚNA

- OMÍTKA 20mm
- CPP VF NA MV 440 mm
- OMÍTKA 20 mm

LEGENDA BOURACÍCH A DEMONTÁŽNÍCH PRACÍ

- vybourání stávajícího dřevěného okna, resp. dveří odpovídajícího rozměru
- vybourání včetně rámu
- demontáž stávajícího oplechování
- demontáž větrací mřížky na fasádě dle odpovídajícího označení, resp. legendy bouracích prací
- repase stávající elektro skříň dle odpovídajícího označení, resp. legendy bouracích prací
- provedení prostupu stropu 400/400 mm - viz. část VZT
- demontáž ocel. dvířek 300/300 mm na fasádě
- průstup vedení VZT obvodovou stěnou
- označení v legendě bouracích prací - viz. samostatná příloha PD

ČÁST DÍLA
ARCHITEKTONICKO - STAVEBNÍ ŘEŠENÍ

ZODP. PROJEKTANT	VYPRACOVAL
Ing. Roman Kunc	Ing. Roman Kunc



HLAVNÍ INŽENÝR PROJEKTU

Ing. Jiří Slánský
INVESTOR
Středočeský kraj, Zborovská 11, 150 21 Praha 5

AKCE

SNÍŽENÍ ENERGETICKE NÁROČNOSTI
OBCHODNÍ AKADEMIE V KOLÍNĚ,
KUTNOHORSKÁ Č.P. 41, 280 02 KOLÍN

OBJEKT

PŮDORYS 1. NP - NOVÝ STAV



FORMÁT	8 A4
STUPĚŇ	RDS
DATUM	12/2016
MĚŘÍTKO	1 : 100

PŘÍLOHA Č.

D. 1. 1. b. 02