


PŮDORYS 4. NP ( PODKROVÍ ) - NOVÝ STAV

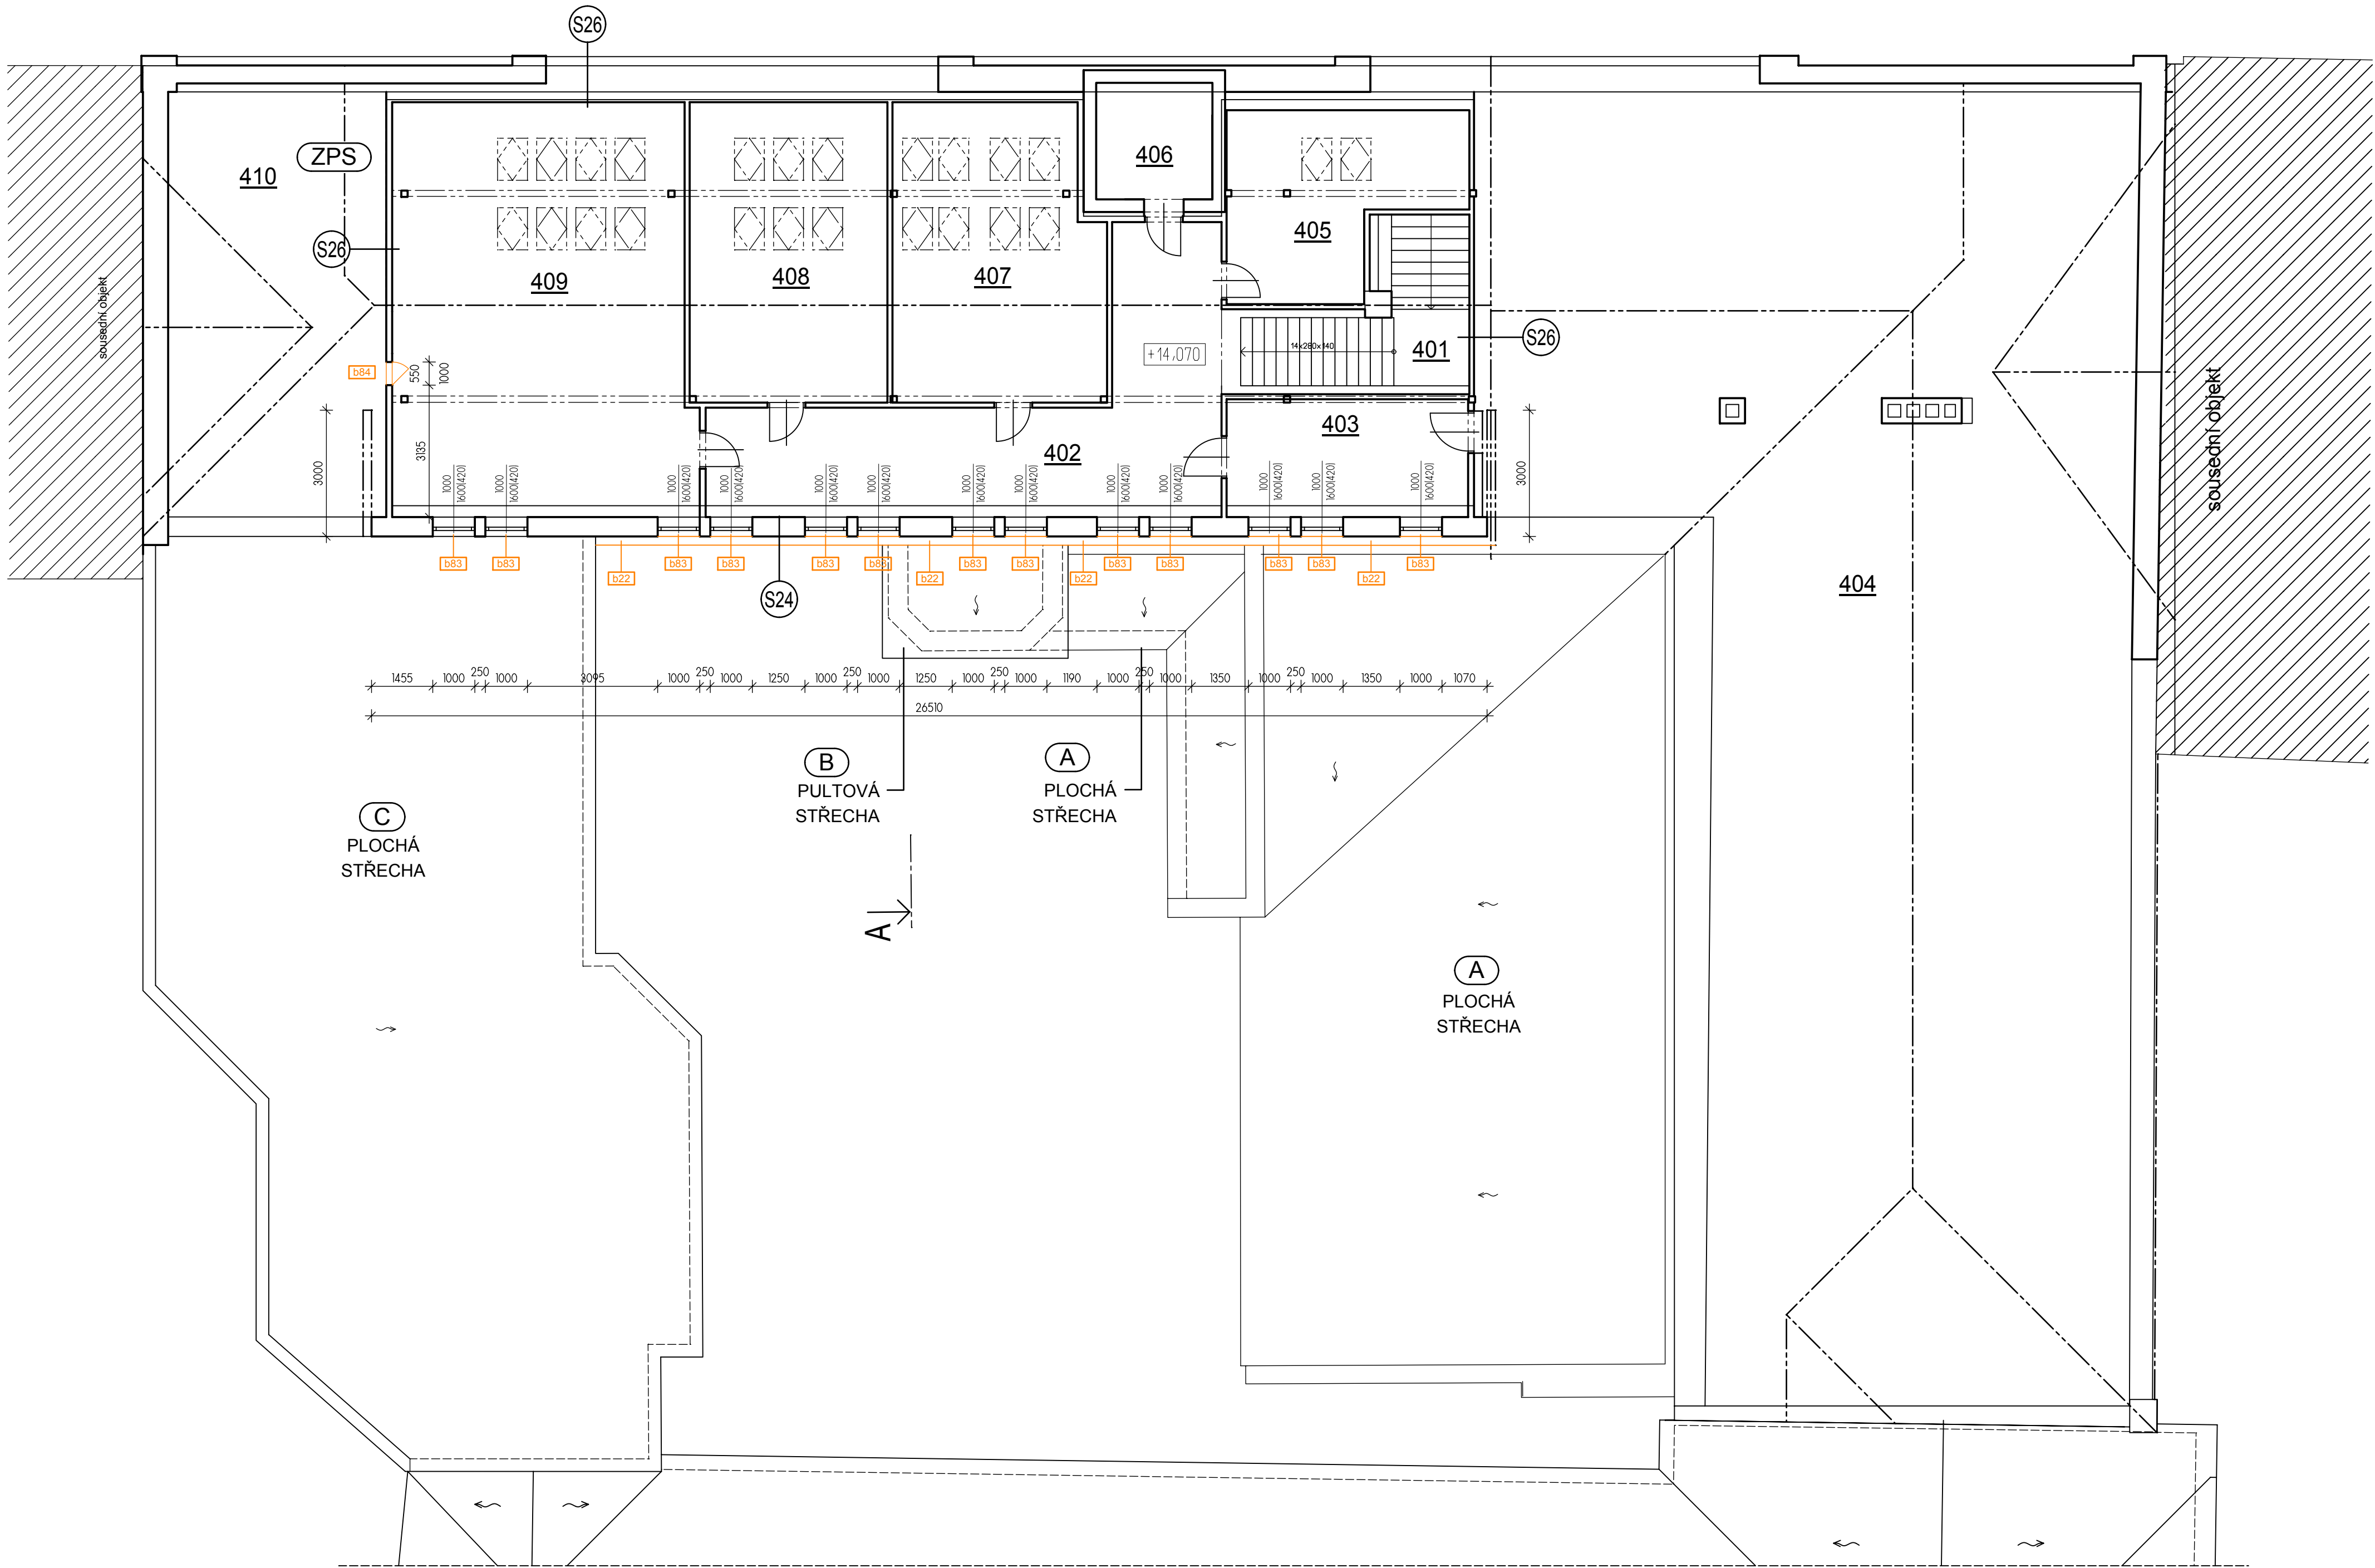

LEGENDA MÍSTNOSTÍ 4NP

OZN.	ÚČEL MÍSTNOSTI	PLOCHA m <sup>2</sup>	POZNÁMKA
401	HLAVNÍ SCHODIŠTĚ	17,00	
402	CHODBA	43,34	
403	KABINET	16,08	
404	PŮDA	372,83	
405	KABINET	20,97	
406	VĚŽ, HODINOVÝ STROJEK	7,85	
407	POČÍTAČOVÁ UČEBNA	34,66	
408	POČÍTAČOVÁ UČEBNA	33,56	
409	POČÍTAČOVÁ UČEBNA	69,46	
410	PŮDA	53,40	
CELKEM		668,95	

STÁVAJÍCÍ KONSTRUKCE


S24 SKLADBA STĚNY

- OMÍTKA 10mm
- POROTHERM 440 P+D
- OMÍTKA 20 mm


S26 SKLADBA STĚNY DO PŮD. PROSTORU

- SDK 12,5 mm
- TEPELNÁ ISOLACE MIN. VATA 100 mm MEZI KONSTRUKCÍ PŘÍČKY
- SDK 12,5 mm

LEGENDA BOURACÍCH A DEMONTÁŽNÍCH PRACÍ

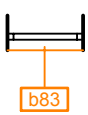

- označení v legendě bouracích prací - viz. samostatná příloha PD

ČÁST DĚLA		ARCHITEKTONICKO - STAVEBNÍ ŘEŠENÍ		<div> ING. ROMAN KUNC - ARCADE PROJEKT SMETANOVY NABŘEŽÍ 1186 500 02 PRAHA-KALDVOJE ICO: 72884398</div>
ZODP. PROJEKTANT	VYPRACOVAL			
Ing. Roman Kunc	Ing. Roman Kunc			
HLAVNÍ INŽENÝR PROJEKTU				
Ing. Jiří Slánský				
INVESTOR				
Středočeský kraj, Zborovská 11, 150 21 Praha 5				
AKCE				
SNÍŽENÍ ENERGETICKE NÁROČNOSTI OBCHODNÍ AKADEMIE V KOLÍNĚ, KUTNOHORSKÁ Č.P. 41, 280 02 KOLÍN				
OBJEKT				
NÁZEV PŘÍLOHY				
PŮDORYS 4. NP - BOURACÍ PRÁCE				
PŘÍLOHA C.				
D. 1.1. b. 05				