


KOORDINAČNÍ SITUACE 1:200

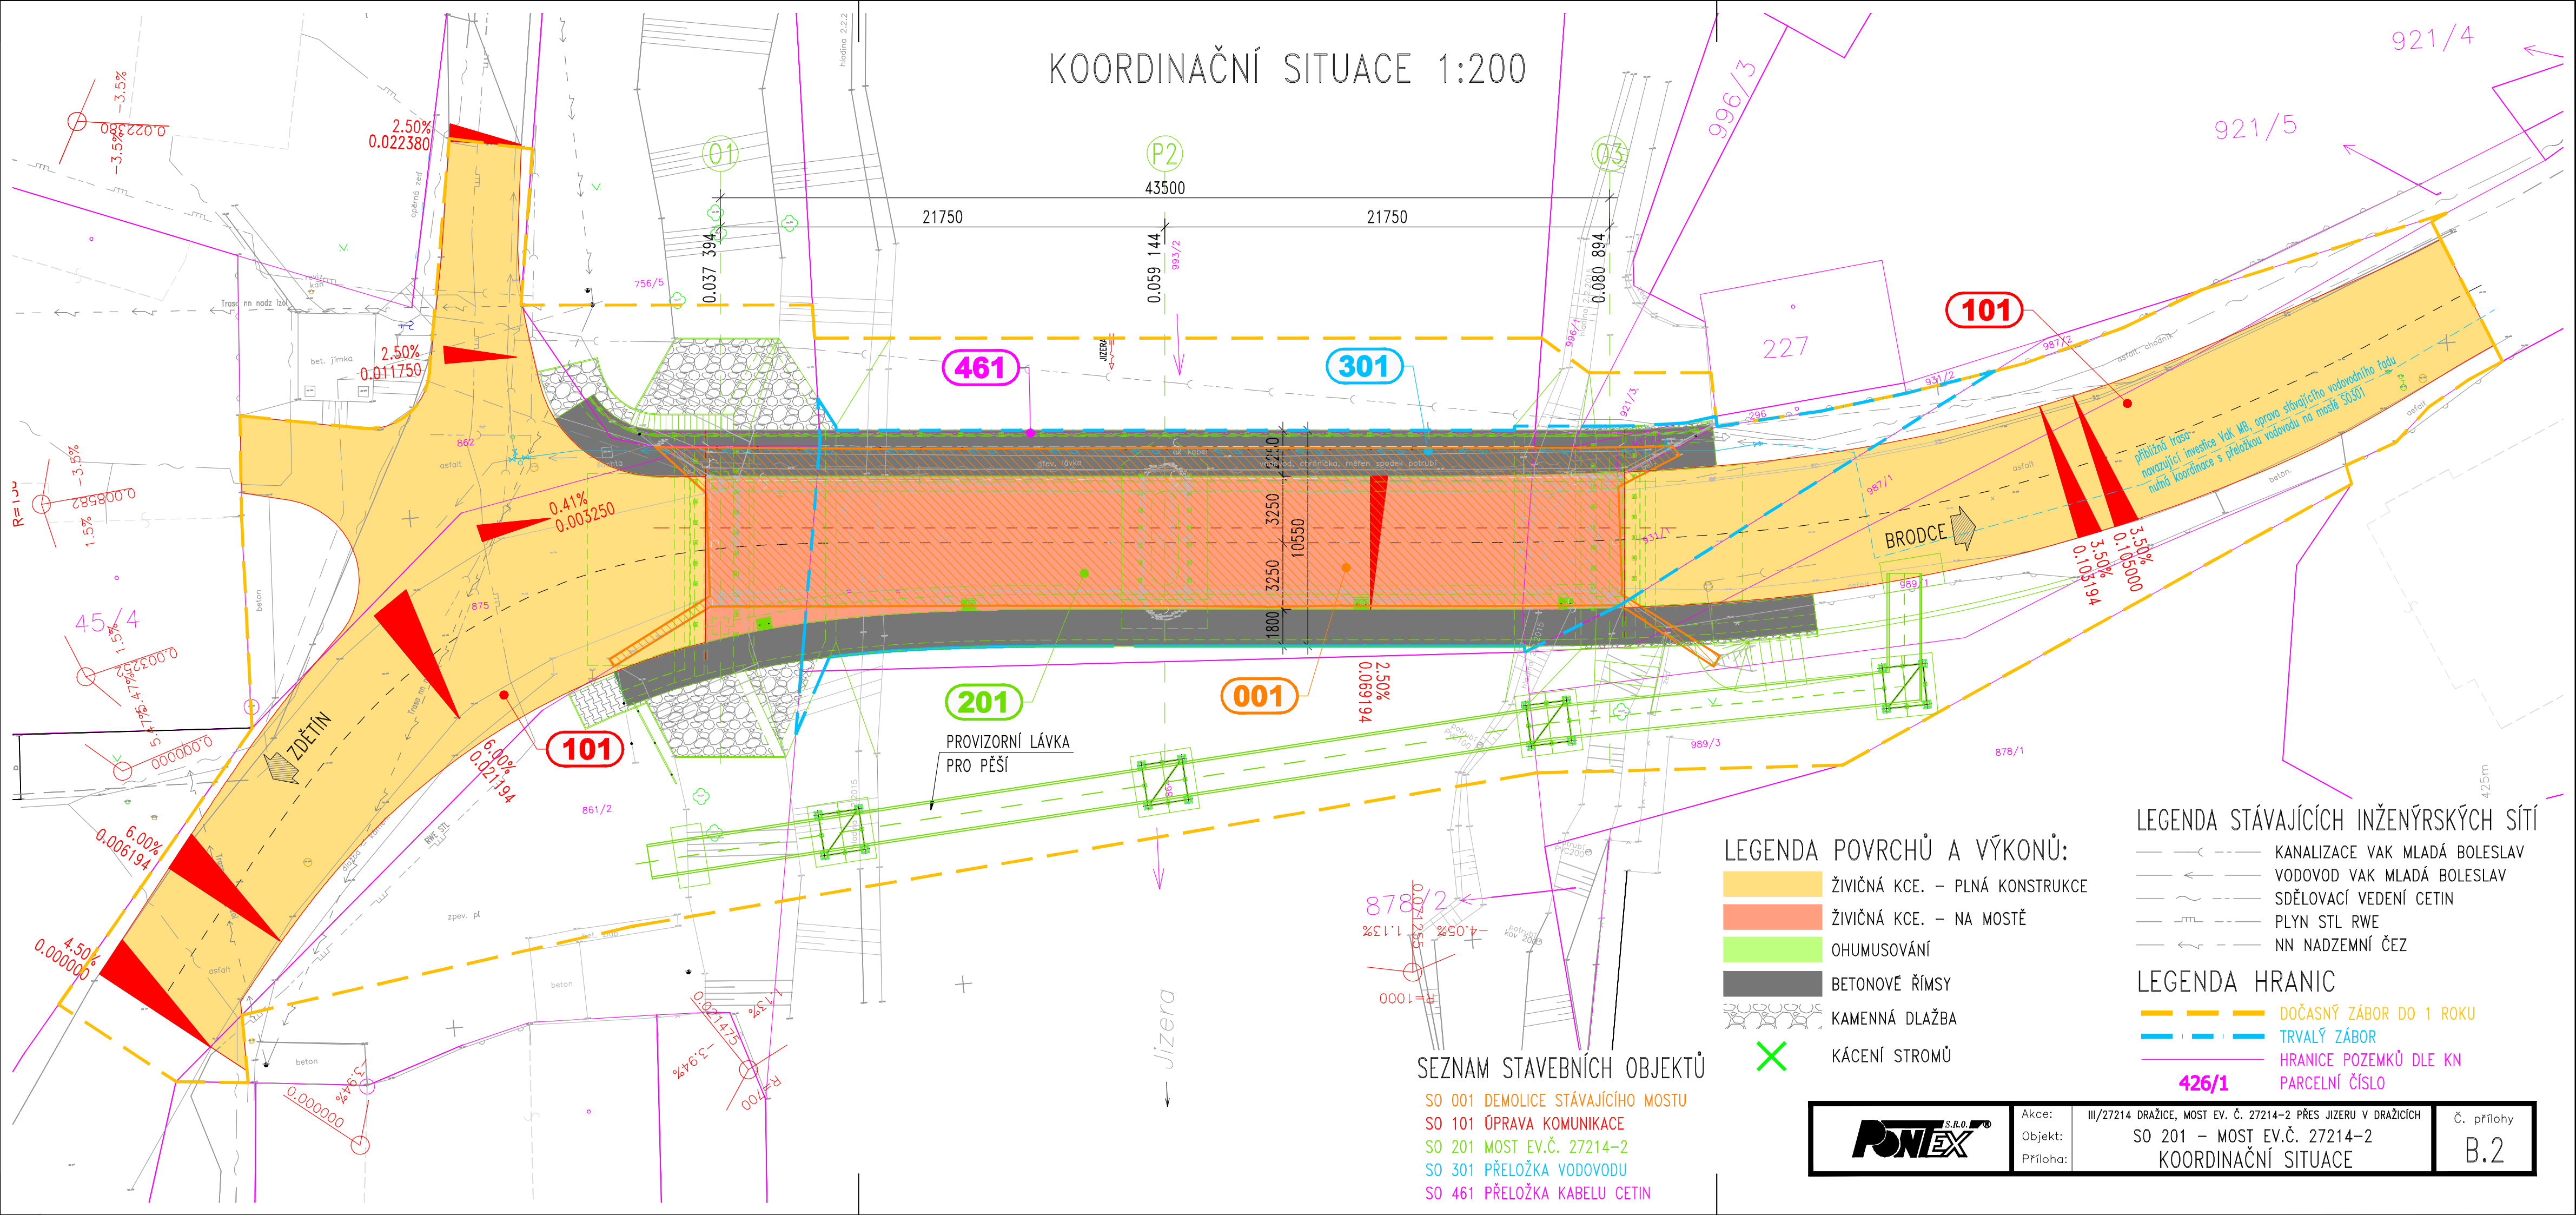

LEGENDA POVRCHŮ A VÝKONŮ:

- ŽIVIČNÁ KCE. – PLNÁ KONSTRUKCE
- ŽIVIČNÁ KCE. – NA MOSTĚ
- OHUMUSOVÁNÍ
- BETONOVÉ ŘÍMSY
- KAMENNÁ DLAŽBA
- KÁCENÍ STROMŮ

LEGENDA STÁVAJÍCÍCH INŽENÝRSKÝCH SÍTÍ

- KANALIZACE VAK MLADÁ BOLESLAV
- VODOVOD VAK MLADÁ BOLESLAV
- SDĚLOVACÍ VEDENÍ CETIN
- PLYN STL RWE
- NN NADZEMNÍ ČEZ

LEGENDA HRANIC

- DOČASNÝ ZÁBOR DO 1 ROKU
- TRVALÝ ZÁBOR
- HRANICE POZEMKŮ DLE KN
- PARCELNÍ ČÍSLO

SEZNAM STAVEBNÍCH OBJEKTŮ

- SO 001 DEMOLICE STÁVAJÍCÍHO MOSTU
- SO 101 ÚPRAVA KOMUNIKACE
- SO 201 MOST EV.Č. 27214-2
- SO 301 PŘELOŽKA VODOVODU
- SO 461 PŘELOŽKA KABELU CETIN