


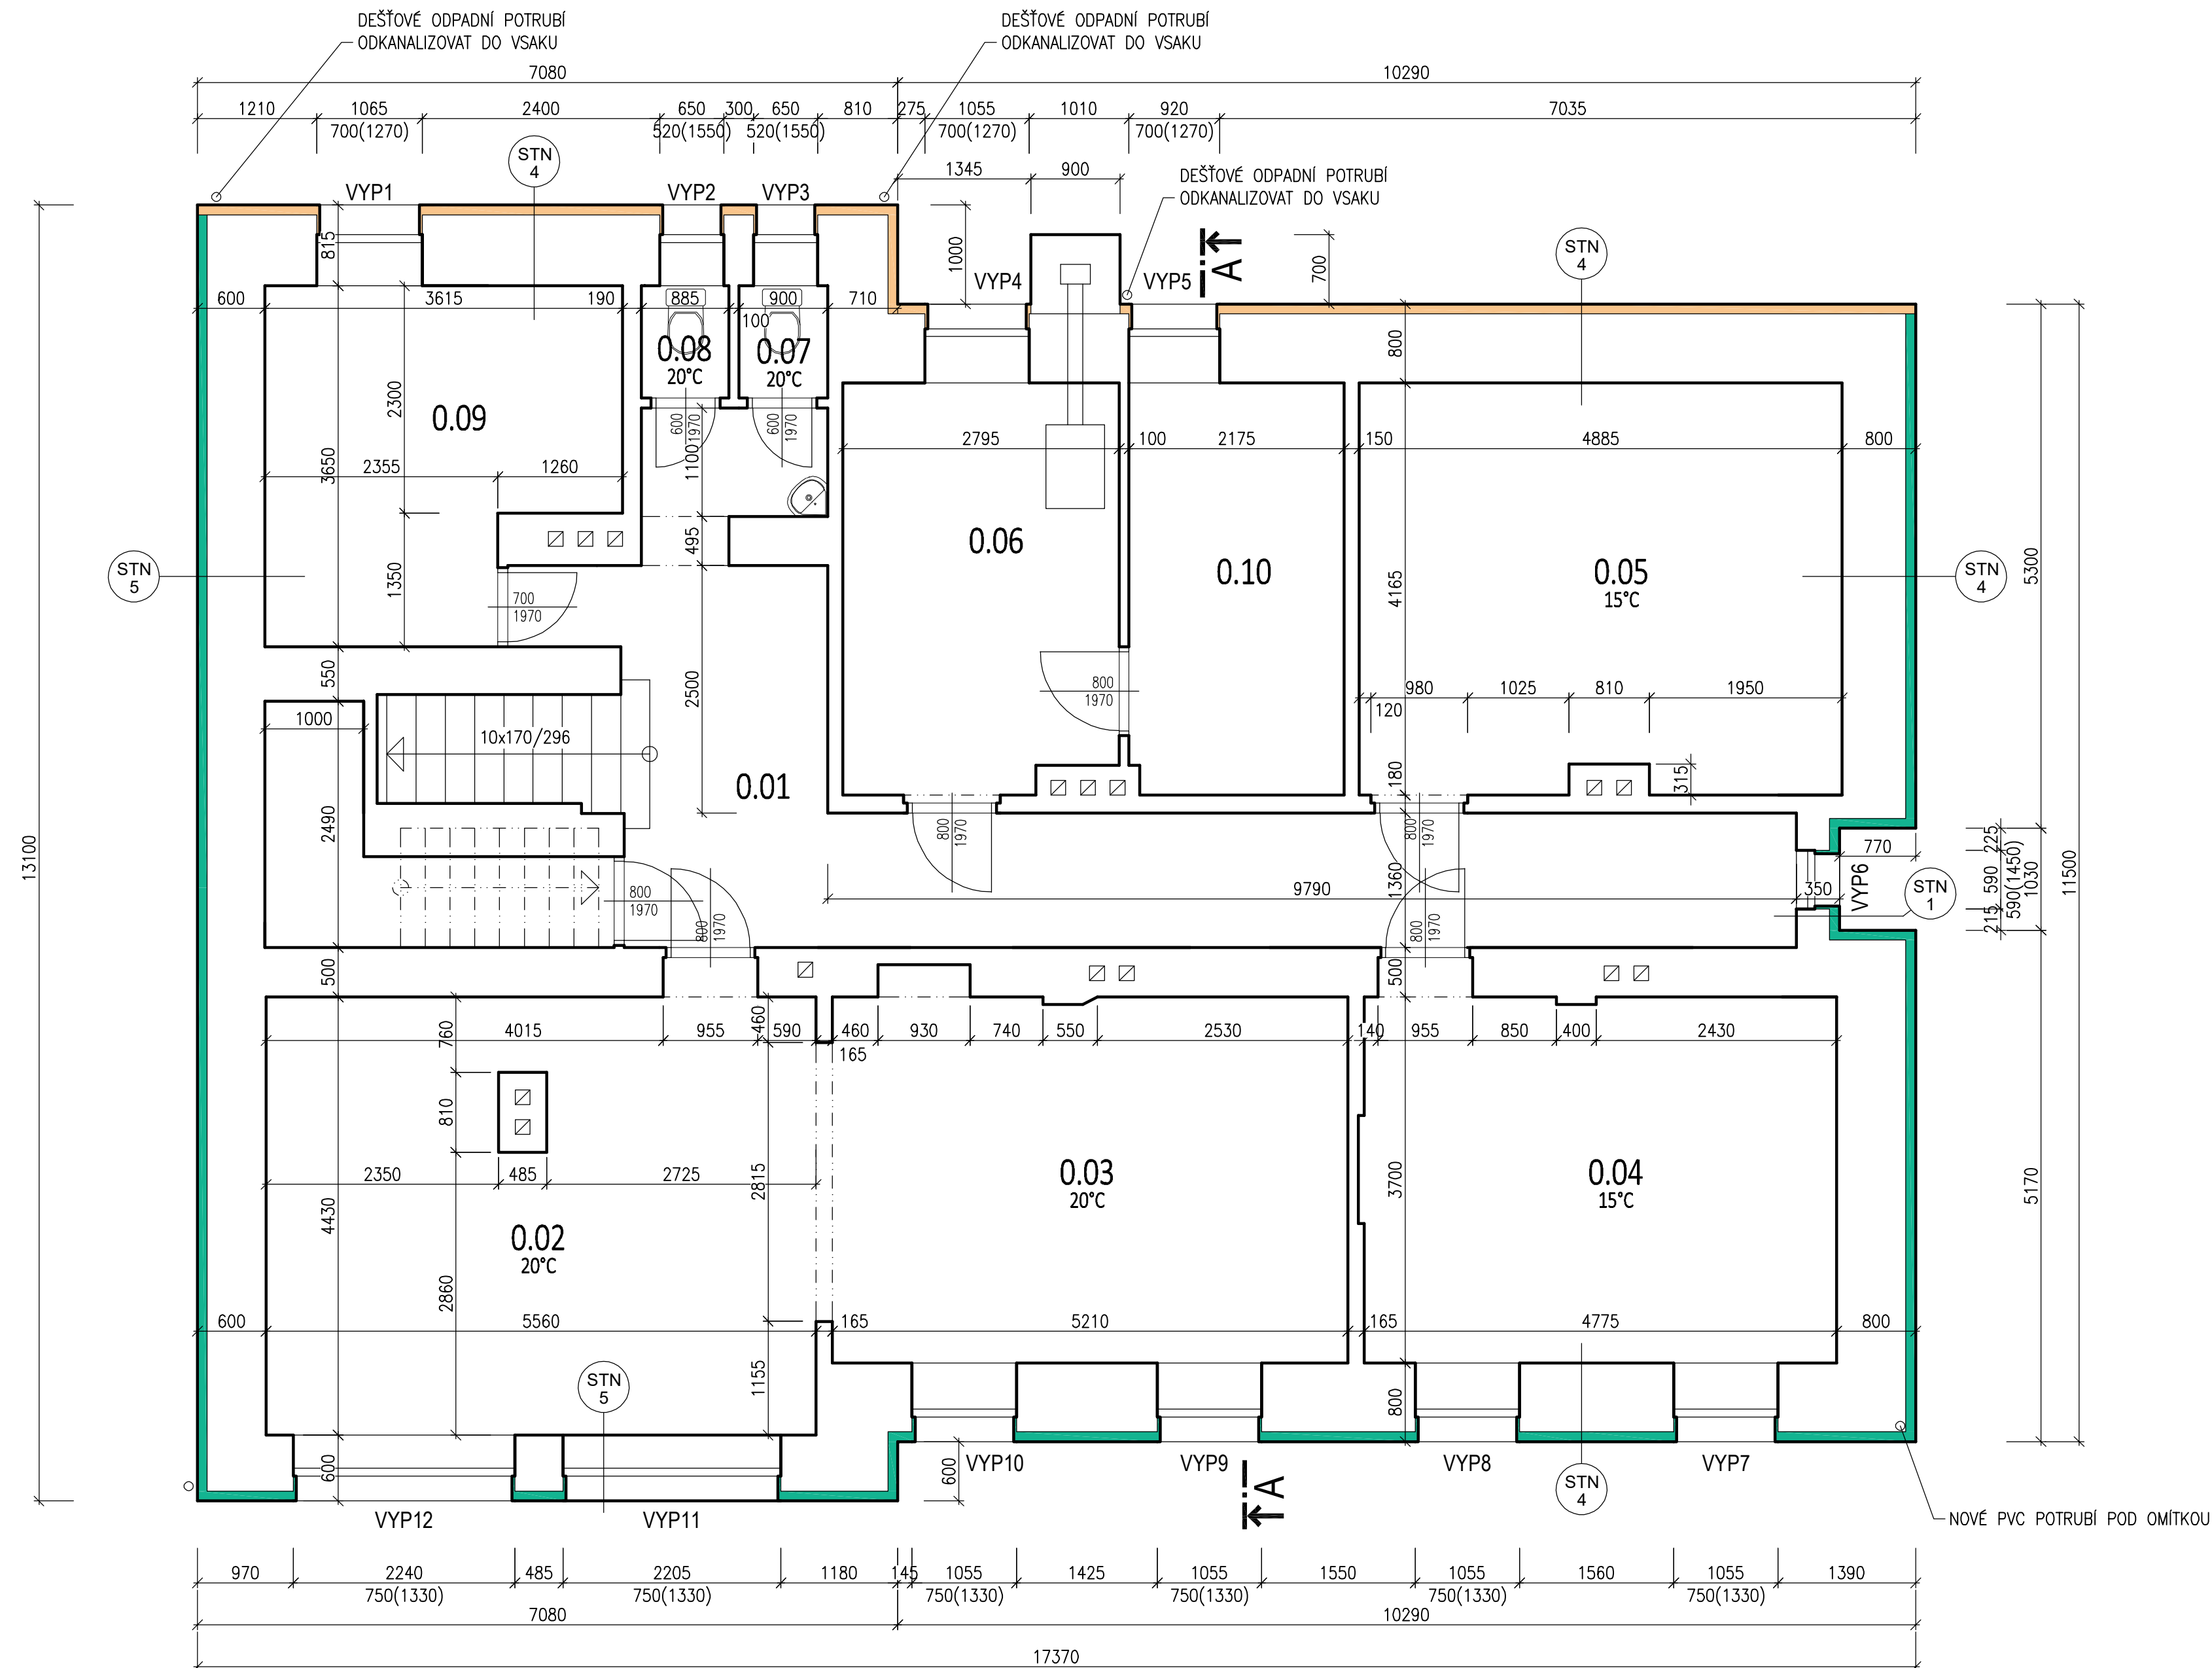


PŮDORYS 1.PP - NOVÝ STAV



LEGENDA MÍSTNOSTÍ

OZNAČ.	POPIS	PLOCHA (m ²)	POZNÁMKA
0.01	CHODBA, SCHODIŠŤE	27,54	
0.02	KLUBOVNA	24,63	
0.03	KLUBOVNA	19,28	
0.04	SKLAD	17,70	
0.05	SKLAD	20,09	
0.06	KOTELNA	11,39	
0.07	WC	1,02	
0.08	WC	1,04	
0.09	TECHNICKÁ MÍSTNOST	11,51	
0.10	SKLAD	9,03	
0.11	SKLEP	5,00	
CELK. UŽIT. PLOCHA		148,23	

LEGENDA

- | | |
|---|--|
|  | STÁVAJÍCÍ OBVODOVÉ ZDIVO Z PLNÝCH CIHEL
PÁLENÝCH TLOUŠŤKY 600, 450 A 300 MM |
|  | KONTAKTNÍ ZATEPLOVACÍ SYTÉM S ISOVER TF PROFI
TL. 100 MM (ŠPALETY 30 MM) |
|  | KONTAKTNÍ ZATEPLOVACÍ SYTÉM S XPS TL. 100 MM
DO VÝŠKY MIN. 300 MM NAD PŘÍLEHLÝ TERÉN NEBO VODOR. KONSTRUKCE,
DO HLUBKY MIN. 500 MM POD TERÉN |

Akce: ZATEPLĚNÍ DOMU ČP. 860 VE VLAŠIMÍ								
Místo	K.Ú. VLAŠIM, PARC. Č. ST.859, UL. LUČNÍ 860, 258 01 VLAŠIM							
Stavebník	STŘEDNÍ PRŮMYSLOVÁ ŠKOLA VLAŠIM, KOMENSKÉHO 41, 258 01 VLAŠIM							
Kreslí:	JIRÍ HORÁLEK		Zodpovědný projektant:	Podpis:				
tel.: +420 776 229 008			TOMÁŠ ČERNÝ					
e-mail: jiri.horalek@jvornikuvlasimi.cz			tel.: +420 602 217 466 e-mail: cerny@tclonet.cz					
Formát:	8x4	Datum:	03/2019	Archivní č.:	99-220/2019	Merítko:	Č.v.	Paré č.
Stupeň:	DSŘ	Část dokumentace:	STAVEBNĚ KONSTRUKČNÍ			1:50	D1.10	
Obsah:								
PŮDORYS 1.PP – NOVÝ STAV								