


PŮDORYS 3.NP - NOVÝ STAV

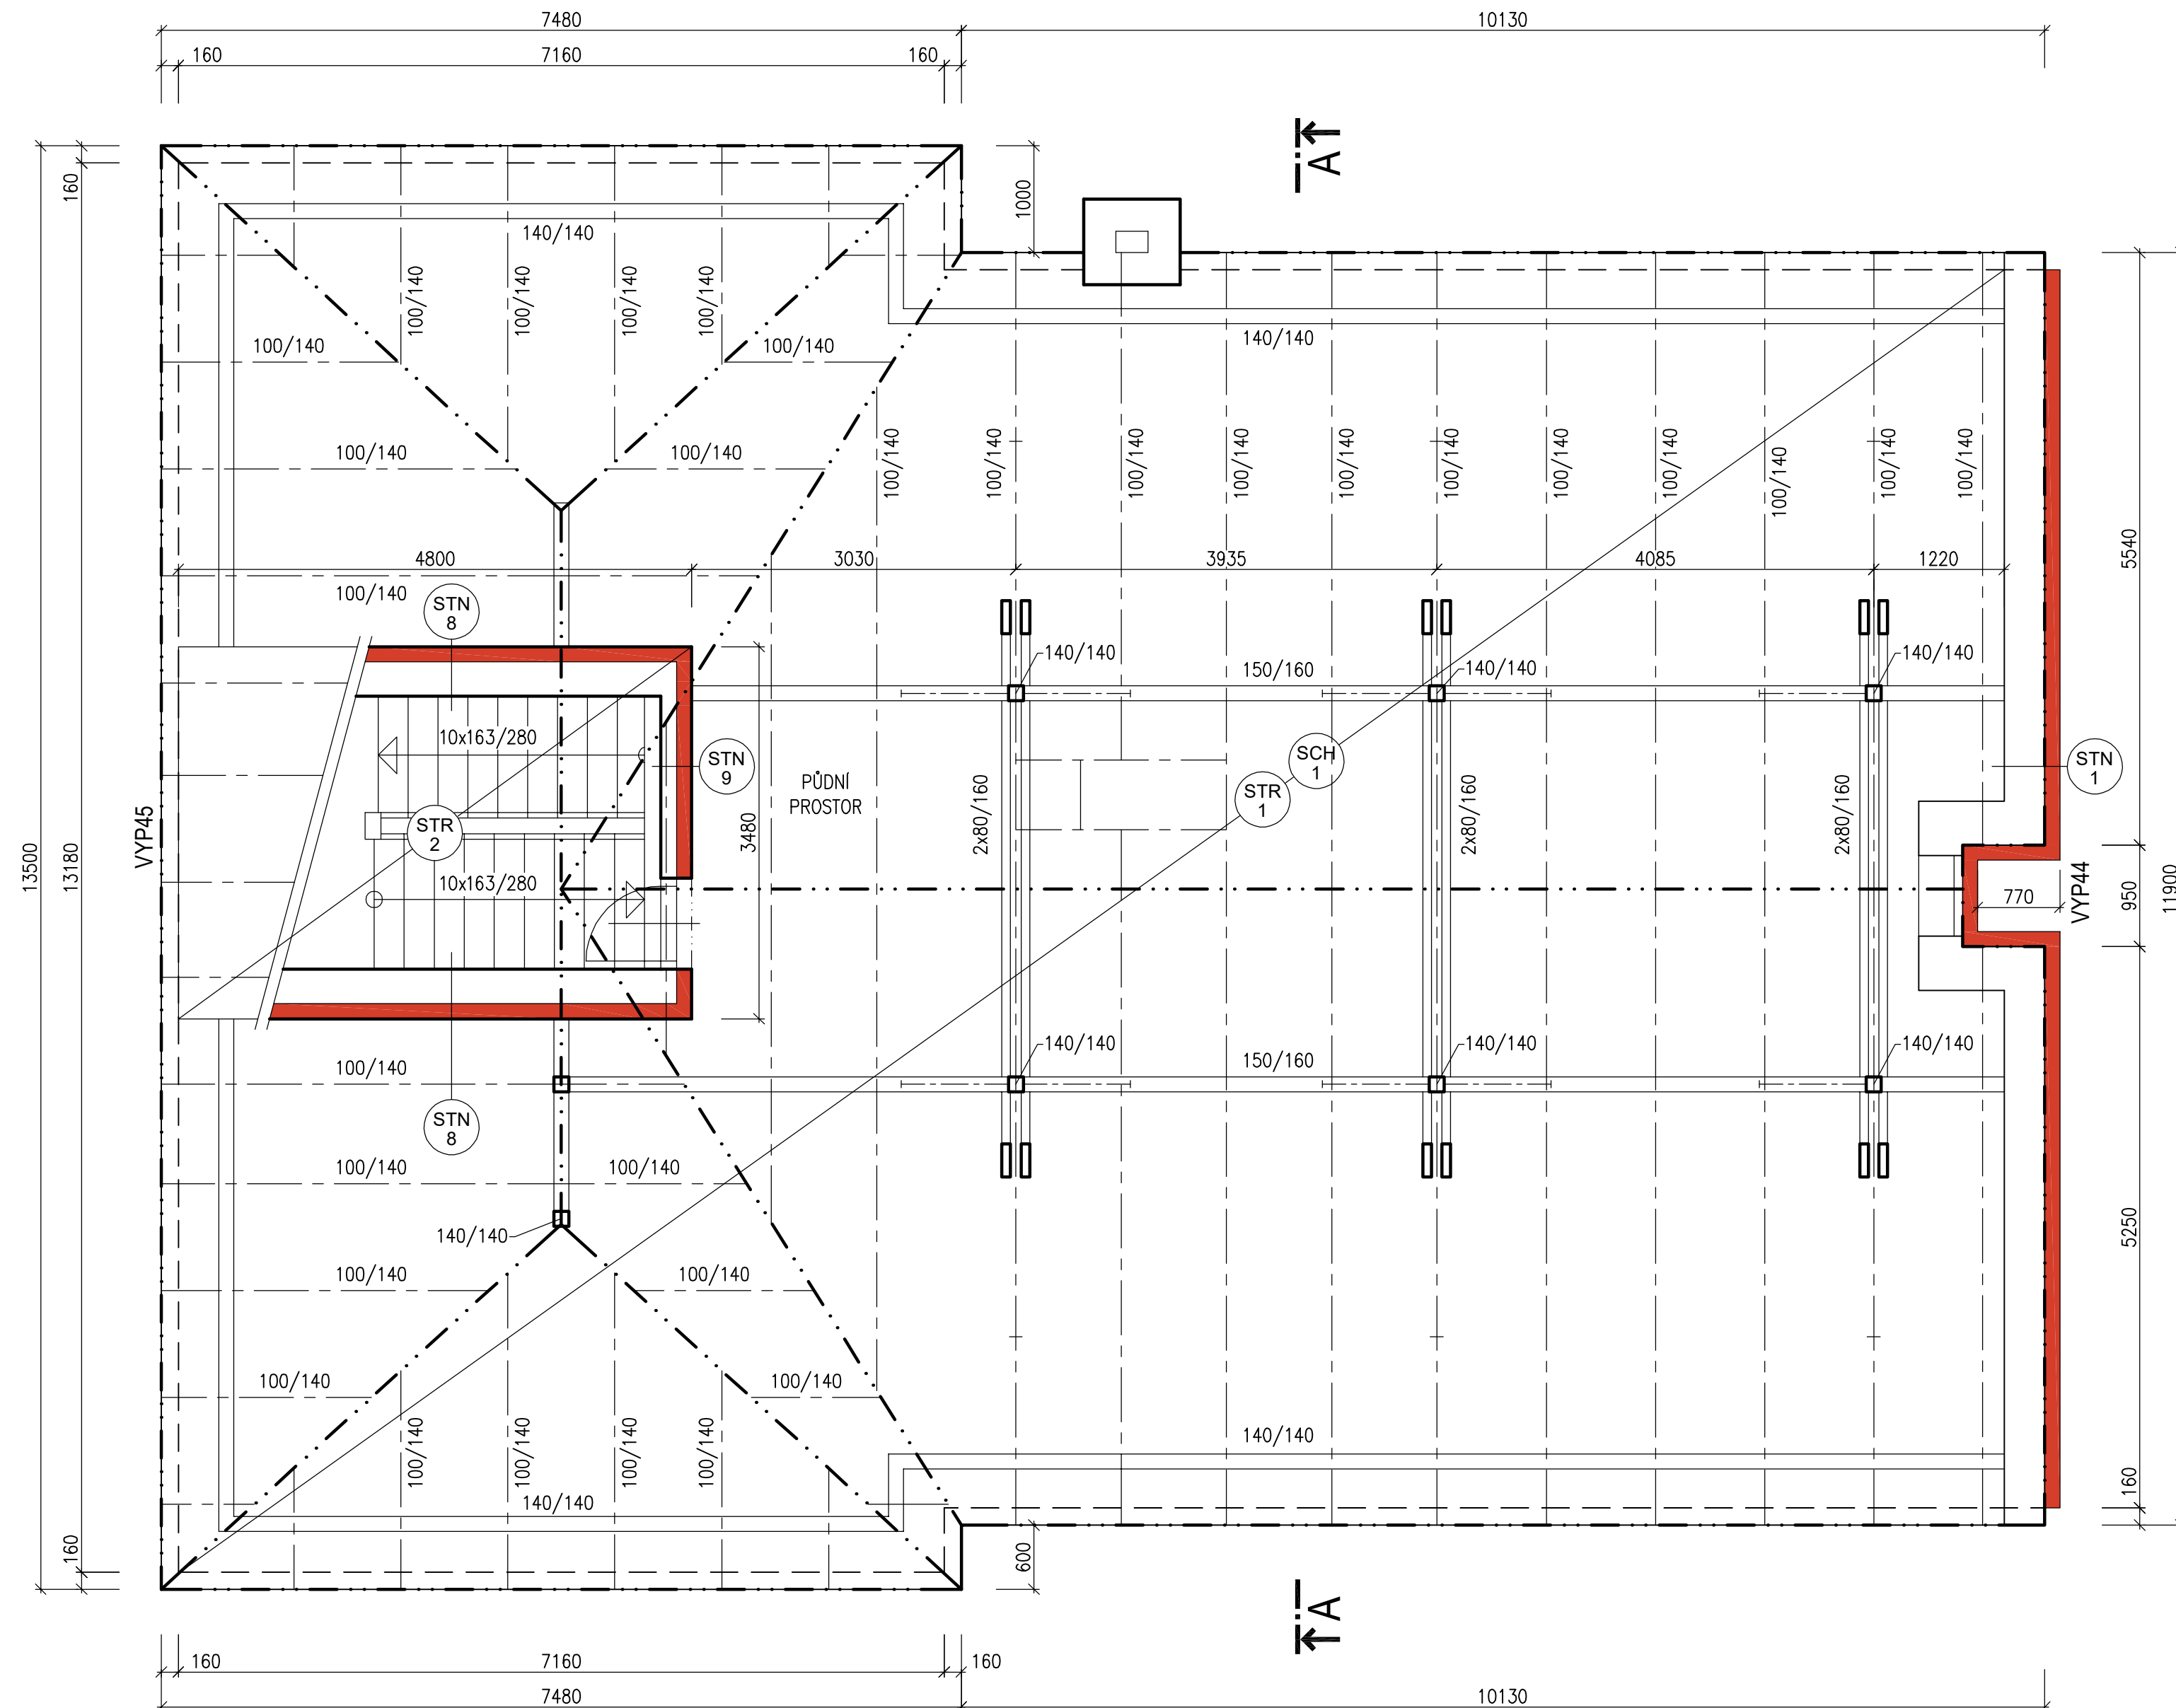

- STN 1**

 - VNITŘNÍ VPC OMÍTKA 15 MM
 - LIGNOPOR 35 MM
 - ZDIVO Z CIHEL PLNÝCH 300 MM
 - KZS – EPS 70F 140 MM

STN 8

 - VNITŘNÍ VPC OMÍTKA 15 MM
 - ZDIVO Z CIHEL PLNÝCH 300 MM
 - KZS – EPS 70F 140 MM

STN 9

 - ZDIVO Z CIHEL PLNÝCH 150 MM
 - KZS – EPS 70F 140 MM

STR 1

 - ISOVER UNIROL PROFI 2x180 MM
 - CEMENT. POTĚR S RABIC. PLETIVEM
 - PĚNOVÝ POLYSTYREN 50 MM
 - DŘEVĚNÝ TRÁMOVÝ
 - STŘOP SE ZÁKLOPEM
 - SÁDROKARTONOVÝ PODHLED

STR 2

 - ISOVER UNIROL PROFI 2x180 MM
 - DŘEVĚNÁ KONSTRUKCE STŘECHY
 - PRKENNÉ PODBITÍ
 - VPC OMÍTKA
 - SÁDROKARTONOVÝ PODHLED

SCH 1

 - PLECHOVÁ KRYTINA PREFAB
 - BAUDER TOP TS 40 NSK
 - PRKENNÉ BEDNĚNÍ
 - (ZKONTROLOVAT STAV, DOPLNIT
 - DŘEVĚNÝ VÁZANÝ KROV

LEGENDA

- ☐ STÁVAJÍCÍ OBVODOVÉ ZDIVO ZCIHEL PLNÝCH

Akce:					
ZATEPLENÍ DOMU ČP. 860 VE VLAŠIMI					
Místo		K.Ú. VLAŠIM, PARC. Č. ST.859, UL. LUČNÍ 860, 258 01 VLAŠIM			
Stavebník		STŘEDNÍ PRŮMYSLOVÁ ŠKOLA VLAŠIM, KOMENSKÉHO 41, 258 01 VLAŠIM			
Kreslil:		Zodpovědný projektant:		Podpis:	
JIRÍ HORÁLEK		TOMÁŠ ČERNÝ			
tel.: +420 776 229 008		tel.: +420 602 217 466			
e-mail: jiri.horalek@javornikuvlasimi.cz		e-mail: cerny@tloket.cz			
Formát:	Datum:	Archivní č.:	Měřítko:	Č.V.	Paré č.
8xA4	03/2019	99-220/2019	1:50	D1.13	
Stupeň:	Část dokumentace:				
DSŘ	STAVEBNĚ KONSTRUKČNÍ				
Obsah:					
PŮDORYS 3.NP, KROV – NOVÝ STAV					