


PŮDORYS 1.NP - STÁVAJÍCÍ STAV

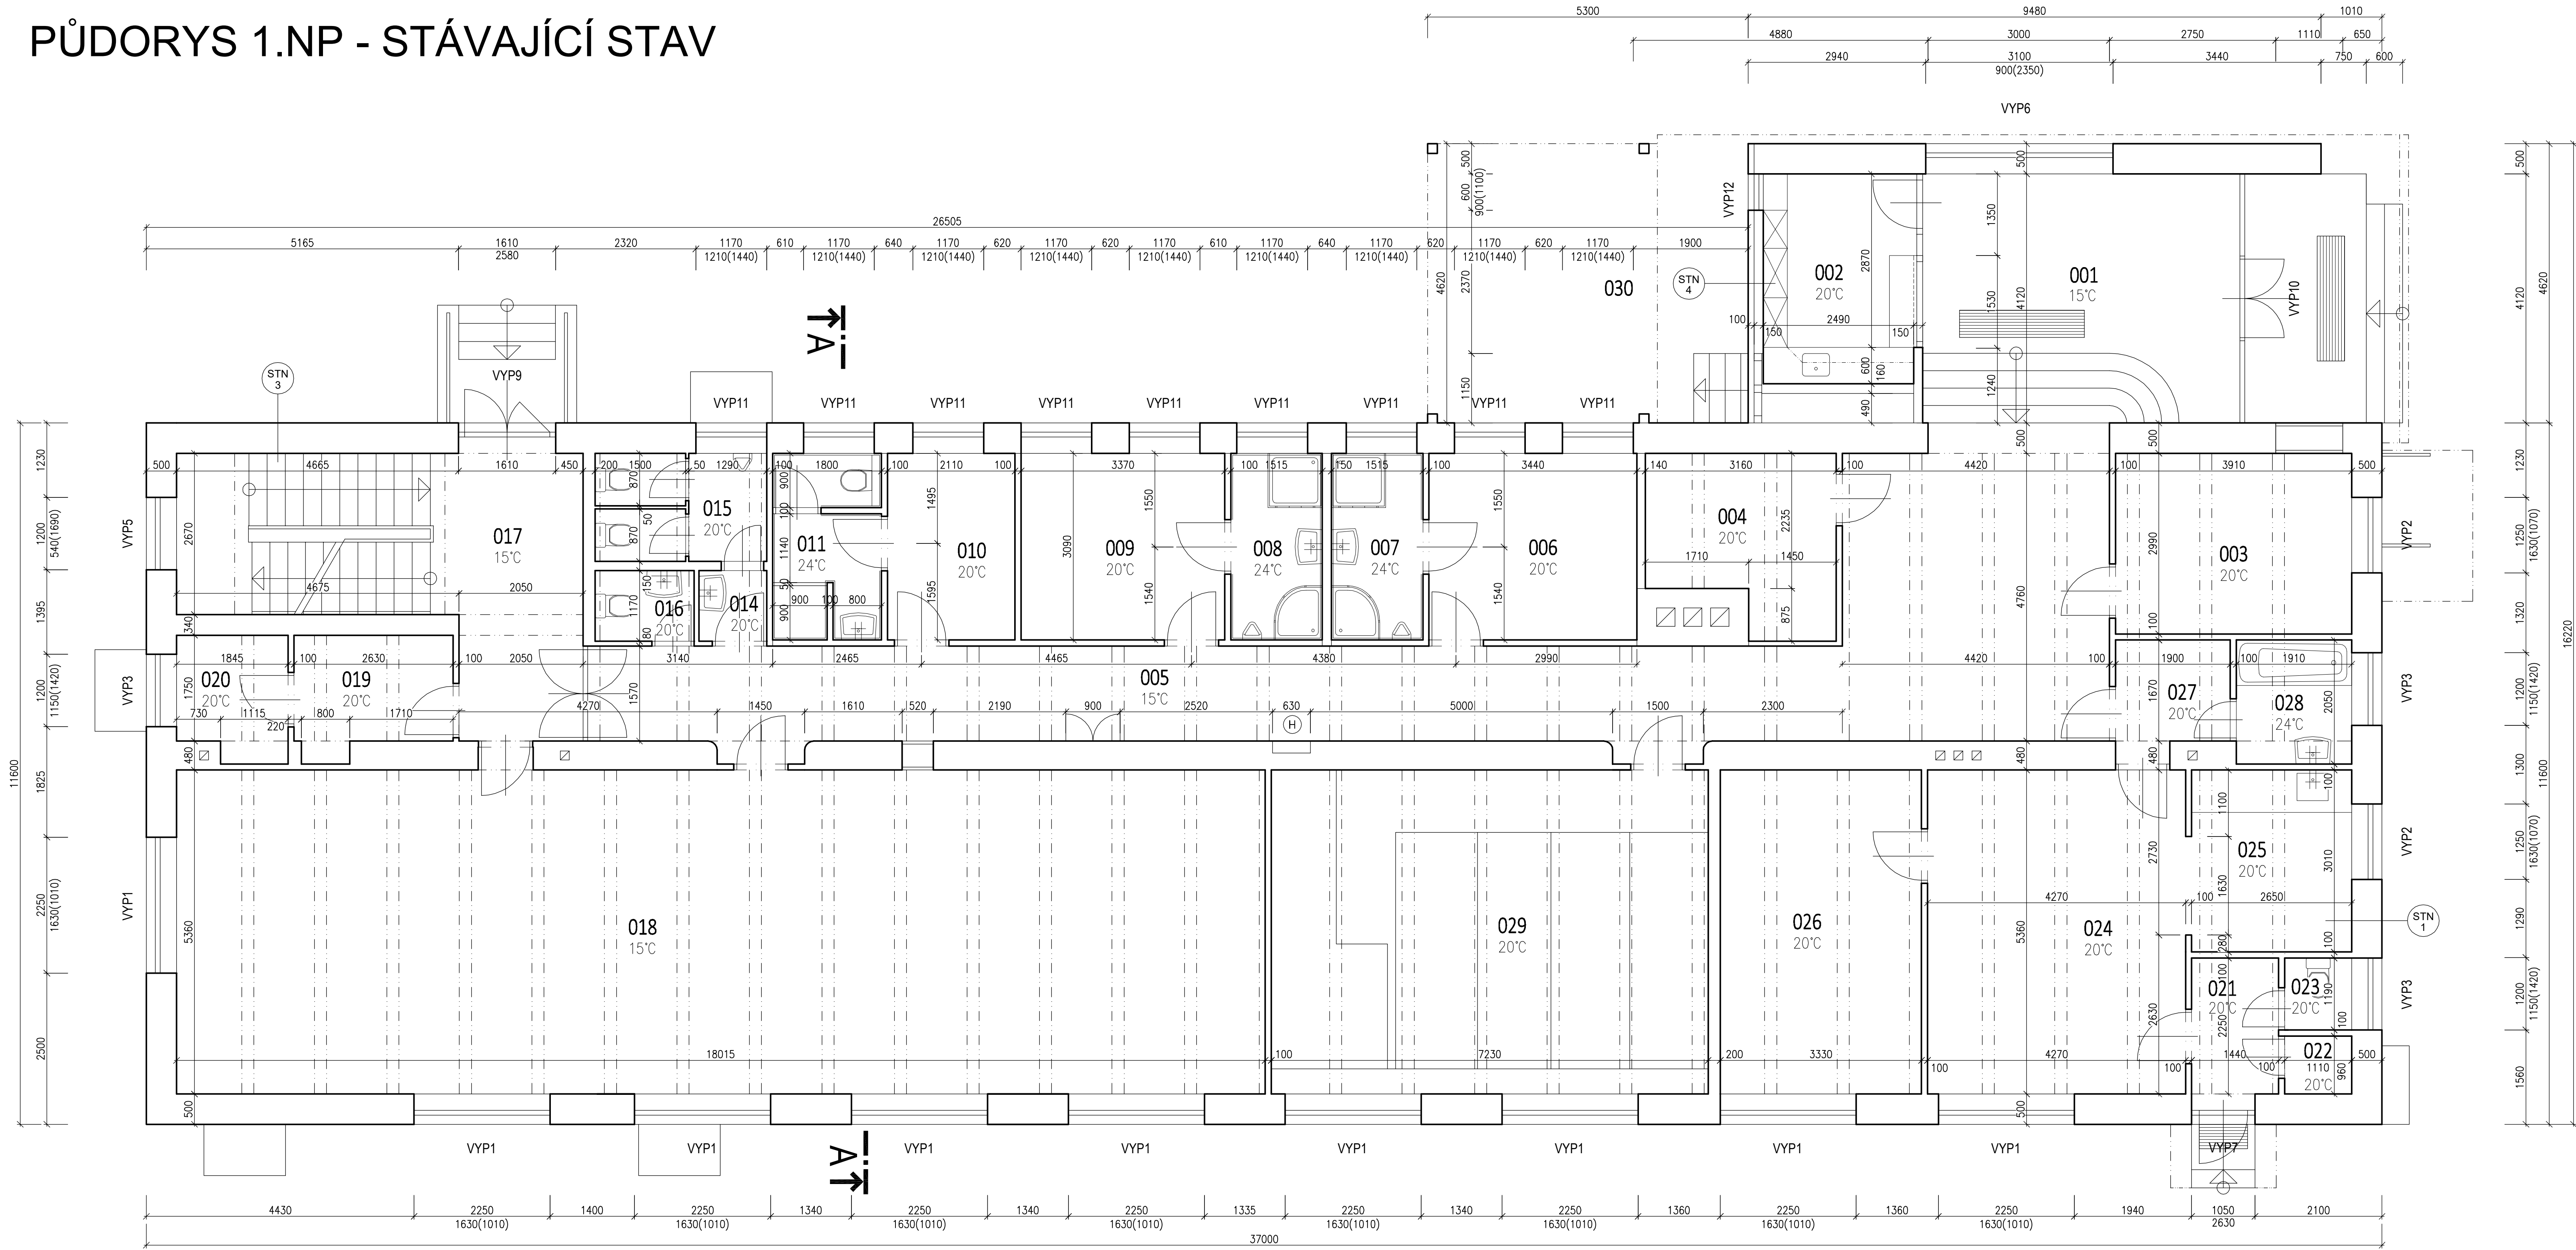

LEGENDA MÍSTNOSTÍ

OZNAČ.	POPIS	PLOCHA (m²)
001	VSTUPNÍ HALA	44,19
002	PRODEJ OBČERSTVENÍ	8,81
003	ŠATNA	11,69
004	KOTELNA	8,17
005	CHODBA	33,52
006	ŠATNA - HOSTÉ	10,63
007	UMÝVÁRNA - HOSTÉ	4,68
008	UMÝVÁRNA - DOMÁCI	4,68
009	ŠATNA - DOMÁCI	10,41
010	ŠATNA - ROZHODČÍ	6,52
011	WC + UMÝVÁRNA - ROZHODČÍ	5,37
014	UMÝVÁRNA - MUŽI	1,29
015	WC - MUŽI	5,03
016	WC - ŽENY	1,92
017	SCHODIŠTĚ	22,68
018	ŠATNA	96,56
019	SKLAD	4,91
020	DENNÍ MÍSTNOST	3,64
021	PŘEDSÍŇ	3,47
022	SPIŽ	1,07
023	WC	1,30
024	OBYVACÍ POKOJ	22,89
025	KUCHYŇ	8,19
026	LOŽNICE	17,85
027	CHODBA	3,17
028	KOUPELNA	3,92
029	UČEBNA	38,75
030	TERASA	14,50

- STN 1 OBVODOVÉ ZDIVO NP
- VNITŘNÍ VPC OMÍTKA
 - ZDIVO Z CIHEL PLNÝCH PÁLENÝCH 450 MM
 - VENKOVNÍ VPC OMÍTKA
- STN 3 OBVODOVÉ ZDIVO NP
- VNITŘNÍ VPC OMÍTKA
 - ZDIVO Z CIHEL PLNÝCH PÁLENÝCH 300 MM
 - VENKOVNÍ VPC OMÍTKA
- STN 4 ZDIVO YTONG
- VNITŘNÍ TENKOVŘSTVÁ OMÍTKA
 - ZDIVO Z TVÁRNIC YTONG 300 MM
 - KZS S MINERÁLNÍ IZOLACÍ 100 MM

Akce: ZATEPLENÍ BUDOVY SPŠ VLAŠIM – VELIŠSKÁ					
Místo	K.Ú. VLAŠIM, PARC. Č. ST.1761				
Stavebník	STŘEDNÍ PRŮMYSL OVÁ ŠKOLA VLAŠIM, KOMENSKÉHO 41, 258 01 VLAŠIM				
Kreslil:	JIŘÍ HORÁLEK	Zodpovědný projektant:	TOMÁŠ ČERNÝ	Podpis:	
tel.:	+420 776 229 008	tel.:	+420 602 217 466		
e-mail:	ji.horalek@javomikvlasimi.cz	e-mail:	cerny@tdioket.cz		
Formát:	12xA4	Datum:	12/2019	Archivní č.:	XXX-281/2019
Stupeň:	DSŘ	Část dokumentace:	STAVEBNĚ KONSTRUKČNÍ	Měřítko:	1:50
Obsah:				Č.v.	D1.2
PŮDORYS 1.NP – STÁVAJÍCÍ STAV				Paré č.	