


ŘEZ A-A - NOVÝ STAV

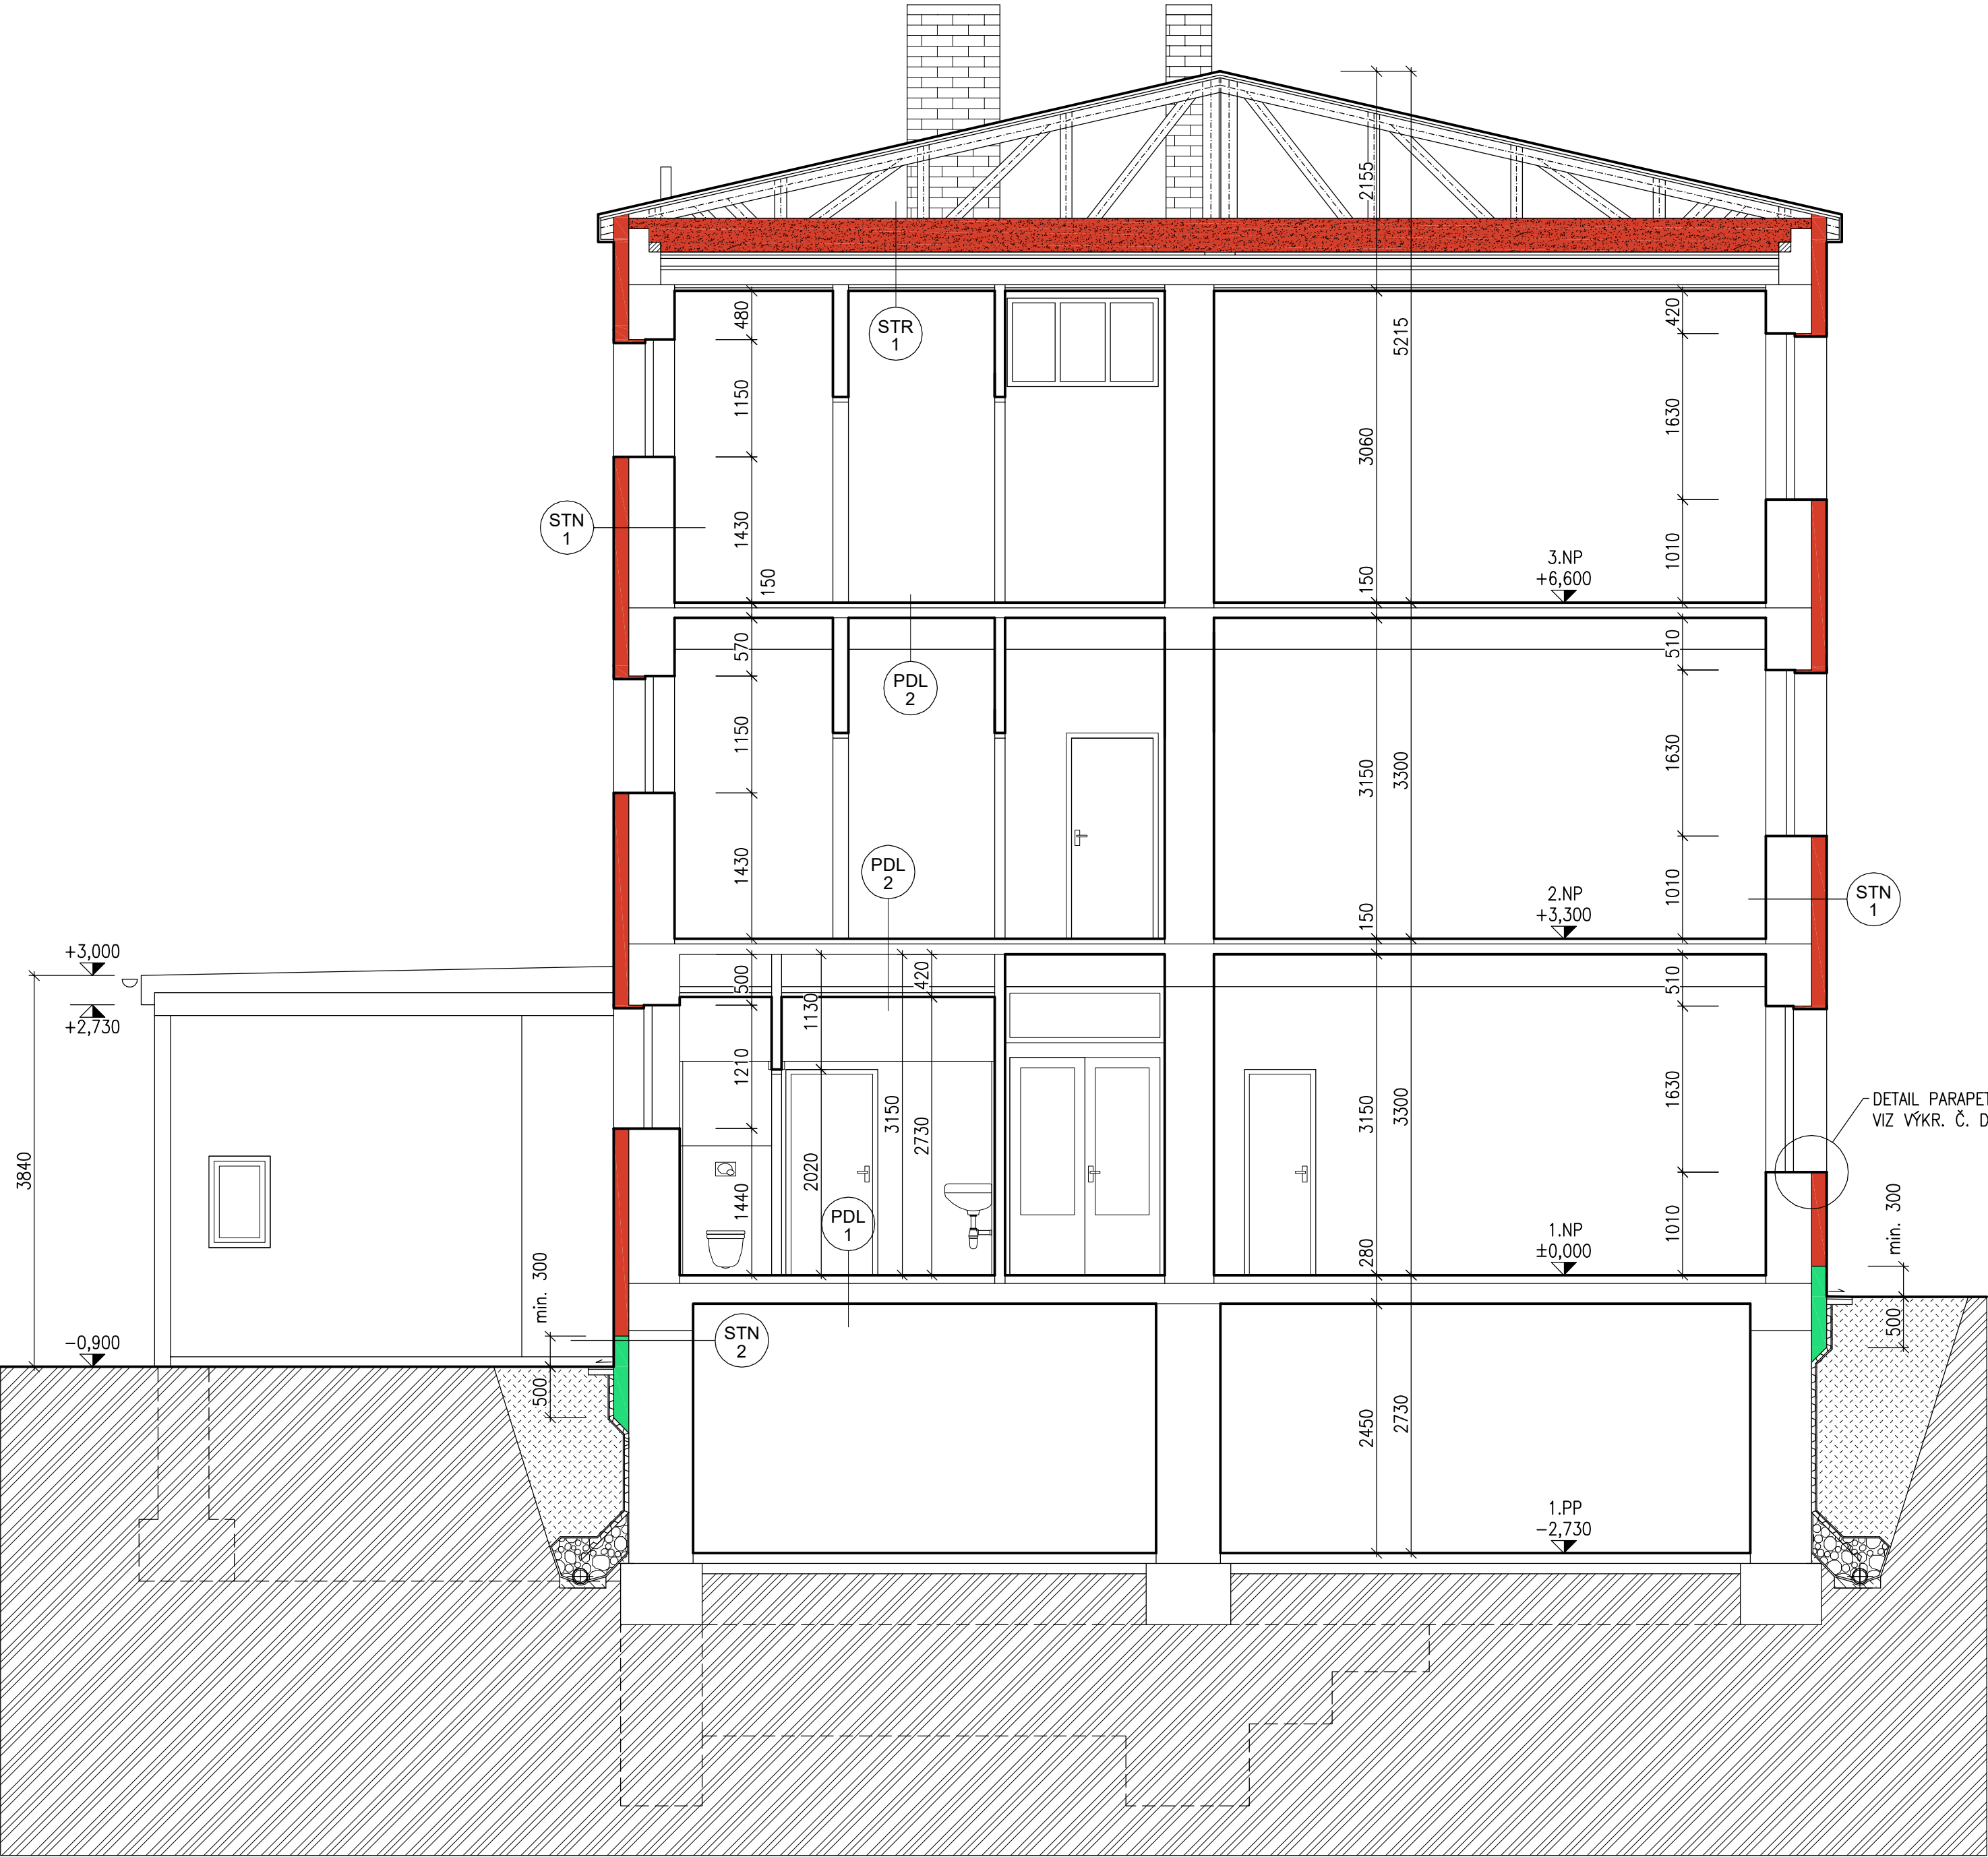

PDL 1 PODLAHA PŘÍZEMÍ

- KERAMICKÁ DLAŽBA DO LEPIDLA
- PENETRACE
- TERACOVÁ PODLAHA
- ŽELEZOBETONOVÁ KONSTRUKCE STROPU
- VPC OMÍTKA

STN 2 OBVODOVÉ ZDIVO PP

- VNITŘNÍ VPC OMÍTKA
- ZDIVO Z CIHEL PLNÝCH PÁLENÝCH 600 MM
- VENKOVNÍ VPC OMÍTKA
- KZS S EPS PERIMETR 150 MM

PDL 2 STROP NAD 2.NP A 3.NP

- ŽELEZOBETONOVÁ KONSTRUKCE STROPU
- VPC OMÍTKA
- V MÍSTNOSTECH 006 AŽ 016:
- INSTALAČNÍ PROSTOR
- PAROZÁBRANA
- SDK PODHLED NA OCEL. ROŠTU

STR 1 STROP NAD 3.NP

- VĚTRANÝ PŮDNÍ PROSTOR
- FOUKANÁ IZOLACE ISOCELL 360 mm
- DŘEVĚNÝ TRÁMOVÝ STROP
- DŘEVĚNÉ PODBITÍ
- VPC OMÍTKA

STN 1 OBVODOVÉ ZDIVO NP

- VNITŘNÍ VPC OMÍTKA
- ZDIVO Z CIHEL PLNÝCH PÁLENÝCH 450 MM
- VENKOVNÍ VPC OMÍTKA
- KZS S EPS 70F TL. 150 MM, SILIKON. OMÍTKA

LEGENDA MATERIÁLŮ

- STÁVAJÍCÍ KONSTRUKCE – ZDIVO Z PLNÝCH CIHEL
- KONTAKTNÍ ZATEPLOVACÍ SYTÉM S EPS PERIMETR TL. 150 MM, ŠPALETY 30 MM
- KONTAKTNÍ ZATEPLOVACÍ SYTÉM S EPS 70F TL. 150 MM, ŠPALETY 30 MM
- FOUKANÁ IZOLACE ISOCELL

Akce:						
ZATEPLENÍ BUDOVY SPŠ VLAŠIM – VELÍŠSKÁ						
Místo	K.Ú. VLAŠIM, PARC. Č. ST.1761					
Stavebník	STŘEDNÍ PRŮMYSLOVÁ ŠKOLA VLAŠIM, KOMENSKÉHO 41, 258 01 VLAŠIM					
Kreslil:	JIRÍ HORÁLEK		Zodpovědný projektant:	TOMÁŠ ČERNÝ		Podpis:
tel.:	+420 776 229 008		tel.:	+420 602 217 466		
e-mail:	jiri.horalek@javornikuvlasimi.cz		e-mail:	cerny@taloket.cz		
Formát:	6x A4	Datum:	12/2019	Archivní č.:	XXX-281/2019	Měřítko:
Stupeň:	DSŘ	Část dokumentace:	STAVEBNĚ KONSTRUKČNÍ		1:50	Č.v.
Obsah:						Paré č.
ŘEZ A-A – NOVÝ STAV						