

Podélný profil: III/1016 (SO 102)
M 1:1000/100
Rozsah: km 1,31772 - KÚ km 2,02440

ZMĚNA PŘÍČNÉHO SKLONU:

KÓTY NIVELETY:


KÓTY TERÉNU:

SROVNÁVACÍ ROVINA:

STANIČENÍ:

SMĚROVÉ POMĚRY:

VZDÁLENOST PŘ. REZŮ:

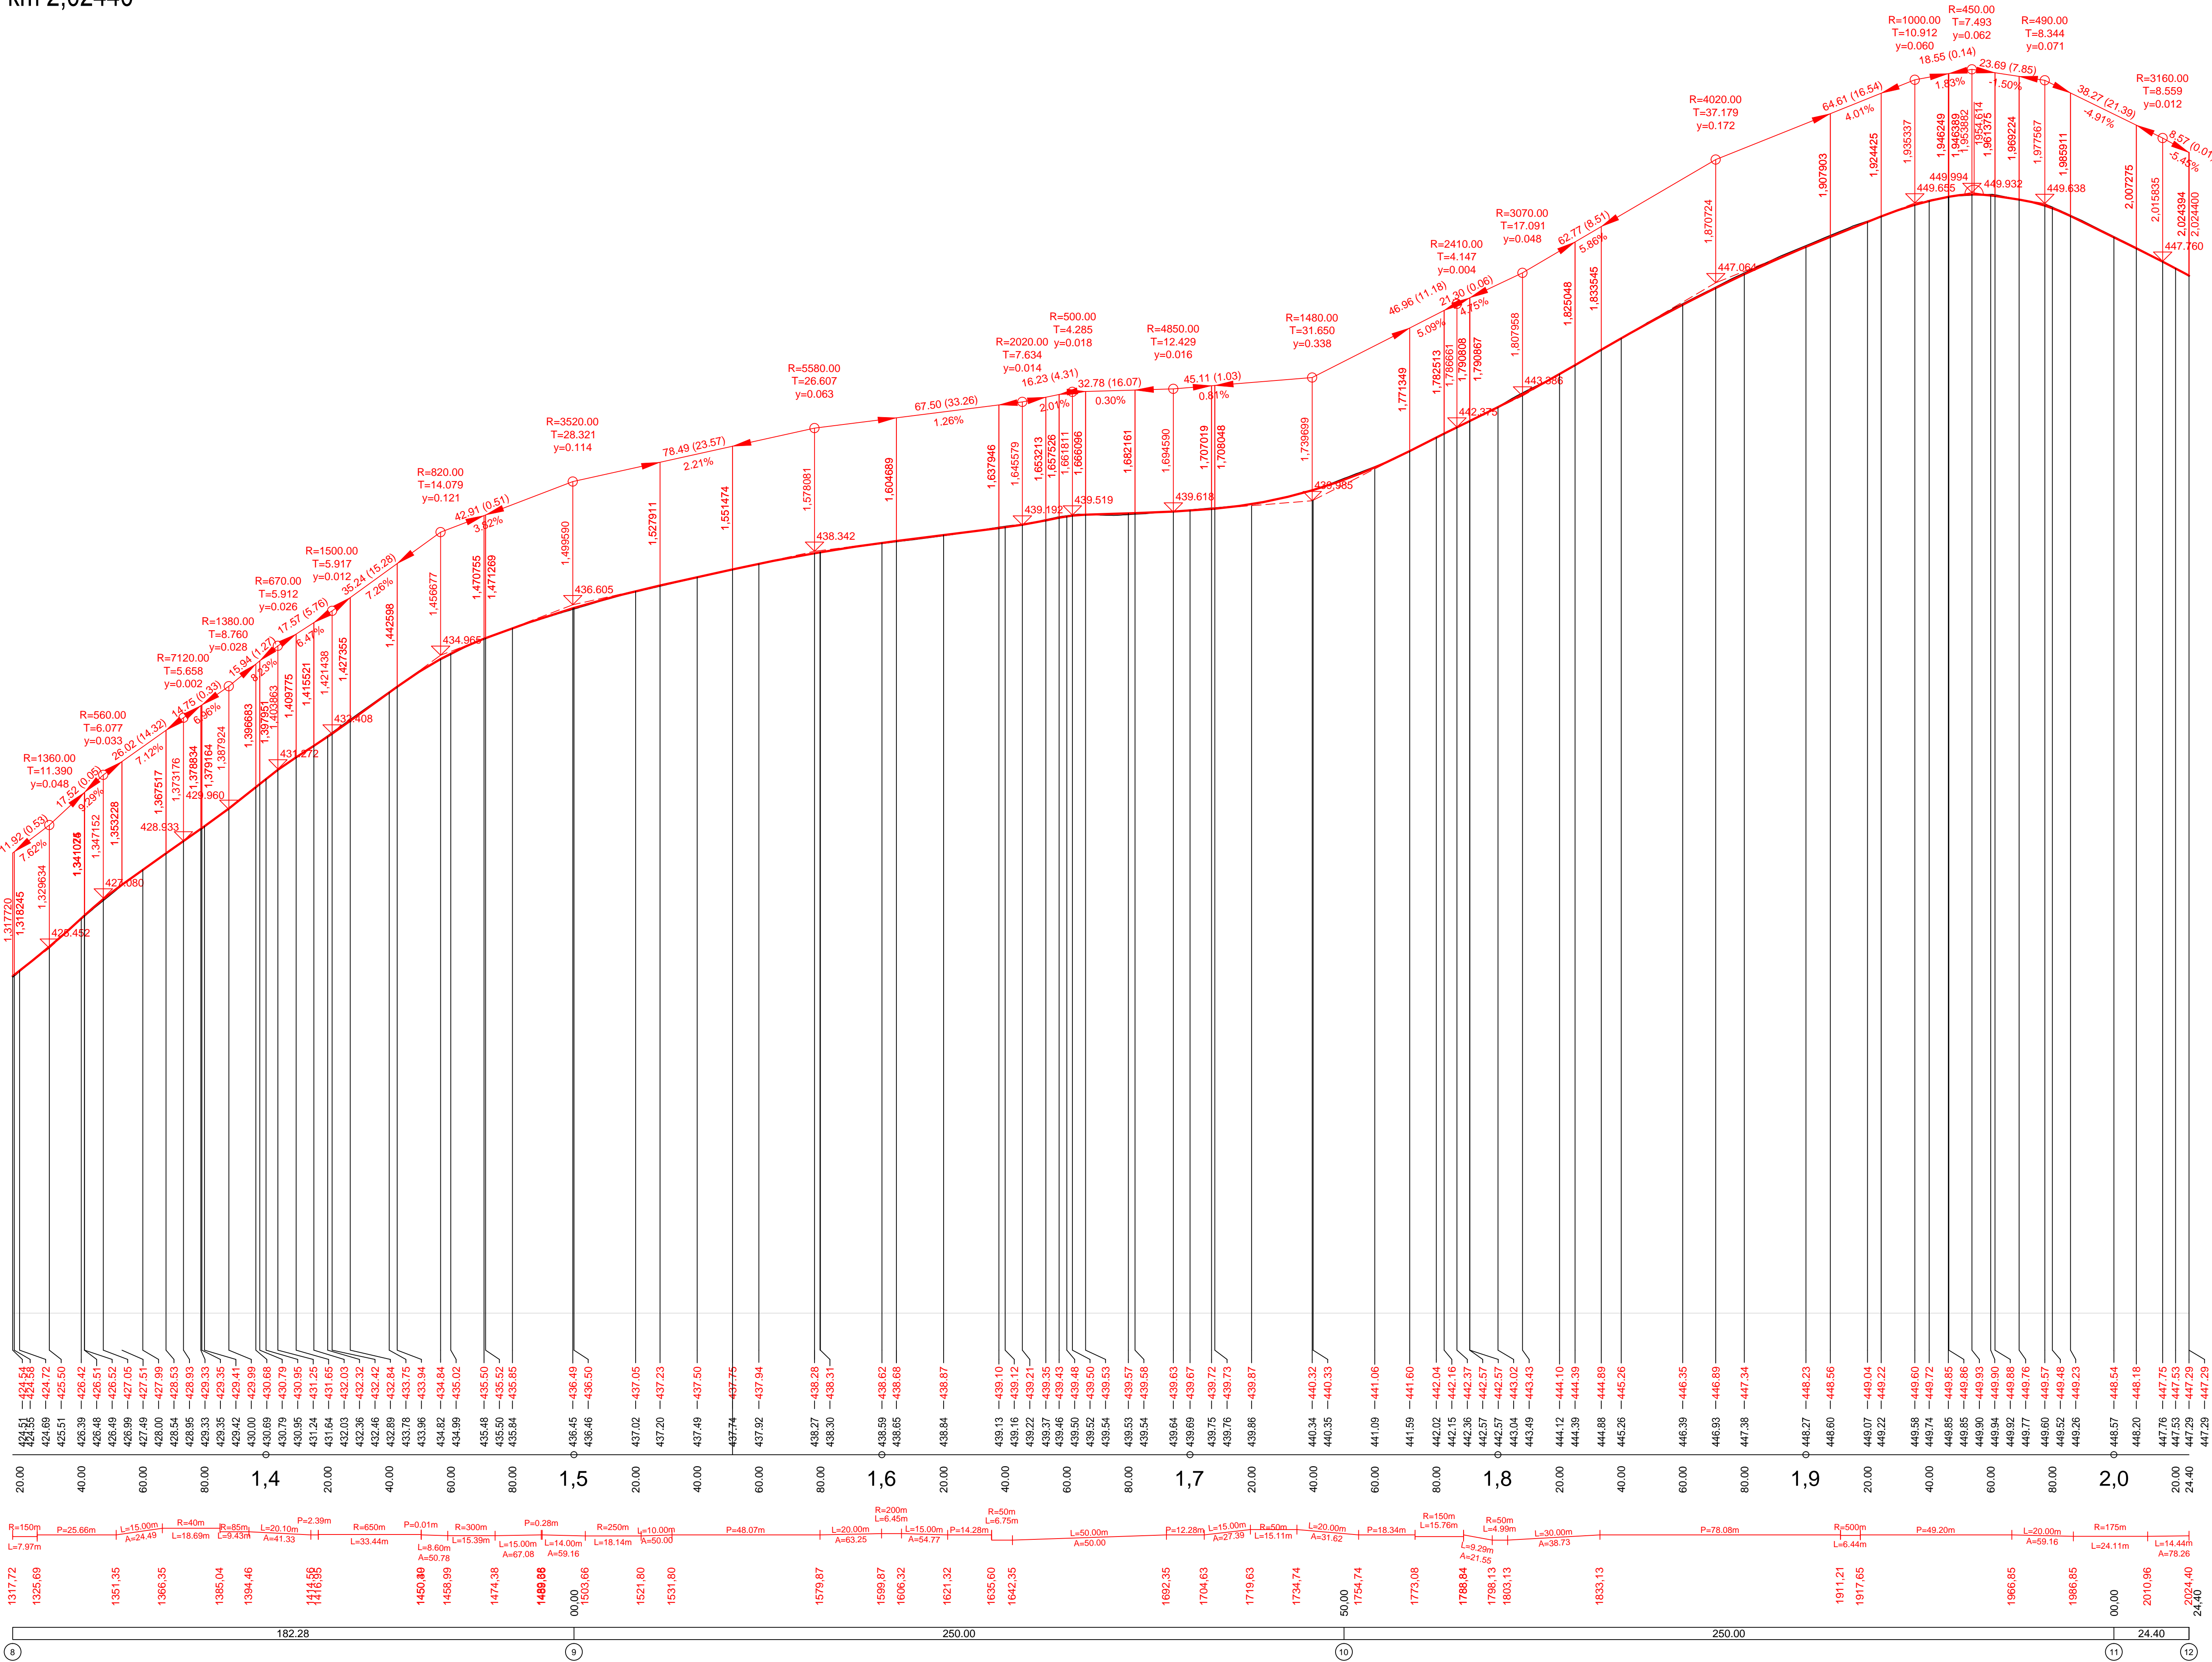

změna	popis vydání, změny	vypracoval	datum

AKCE:			
III/1016 Strančice - Kunice, PD			
ZADAVATEL SO 010, 101, 102, 180, 190, 301, 402, 801 Krajská správa a údržba silnic Středočeského kraje Zborovská 81/11 150 00 Praha 5 Česká republika			
JTSK	BpV		
ZHOTOVITEL :	vypracoval	Ing. Michael Kudera	investor
	zodp. projektant	Ing. Petr Peštal	KSUS
	hlavní inženýr	Ing. Pavel Kašánek	datum
	tech. kontrola	Ing. Vladimír Engler	10/2019
NovákPartner	D. Výkresová dokumentace		stupeň
	D.1.2 Rekonstrukce III/1016, úsek Na Návsi - Sportovní		PDPS
obsah:		měřítko	1:1000/100
přiloha:		č.přilohy:	paré :
Zhotovitel:		D.1.2.3	
NOVÁK & PARTNER, s.r.o.		Podélný profil SO 102	
V Řemeslné 2300/79			
100 00, Praha 10			