


VYTÝČENÍ STAVBY 1:250

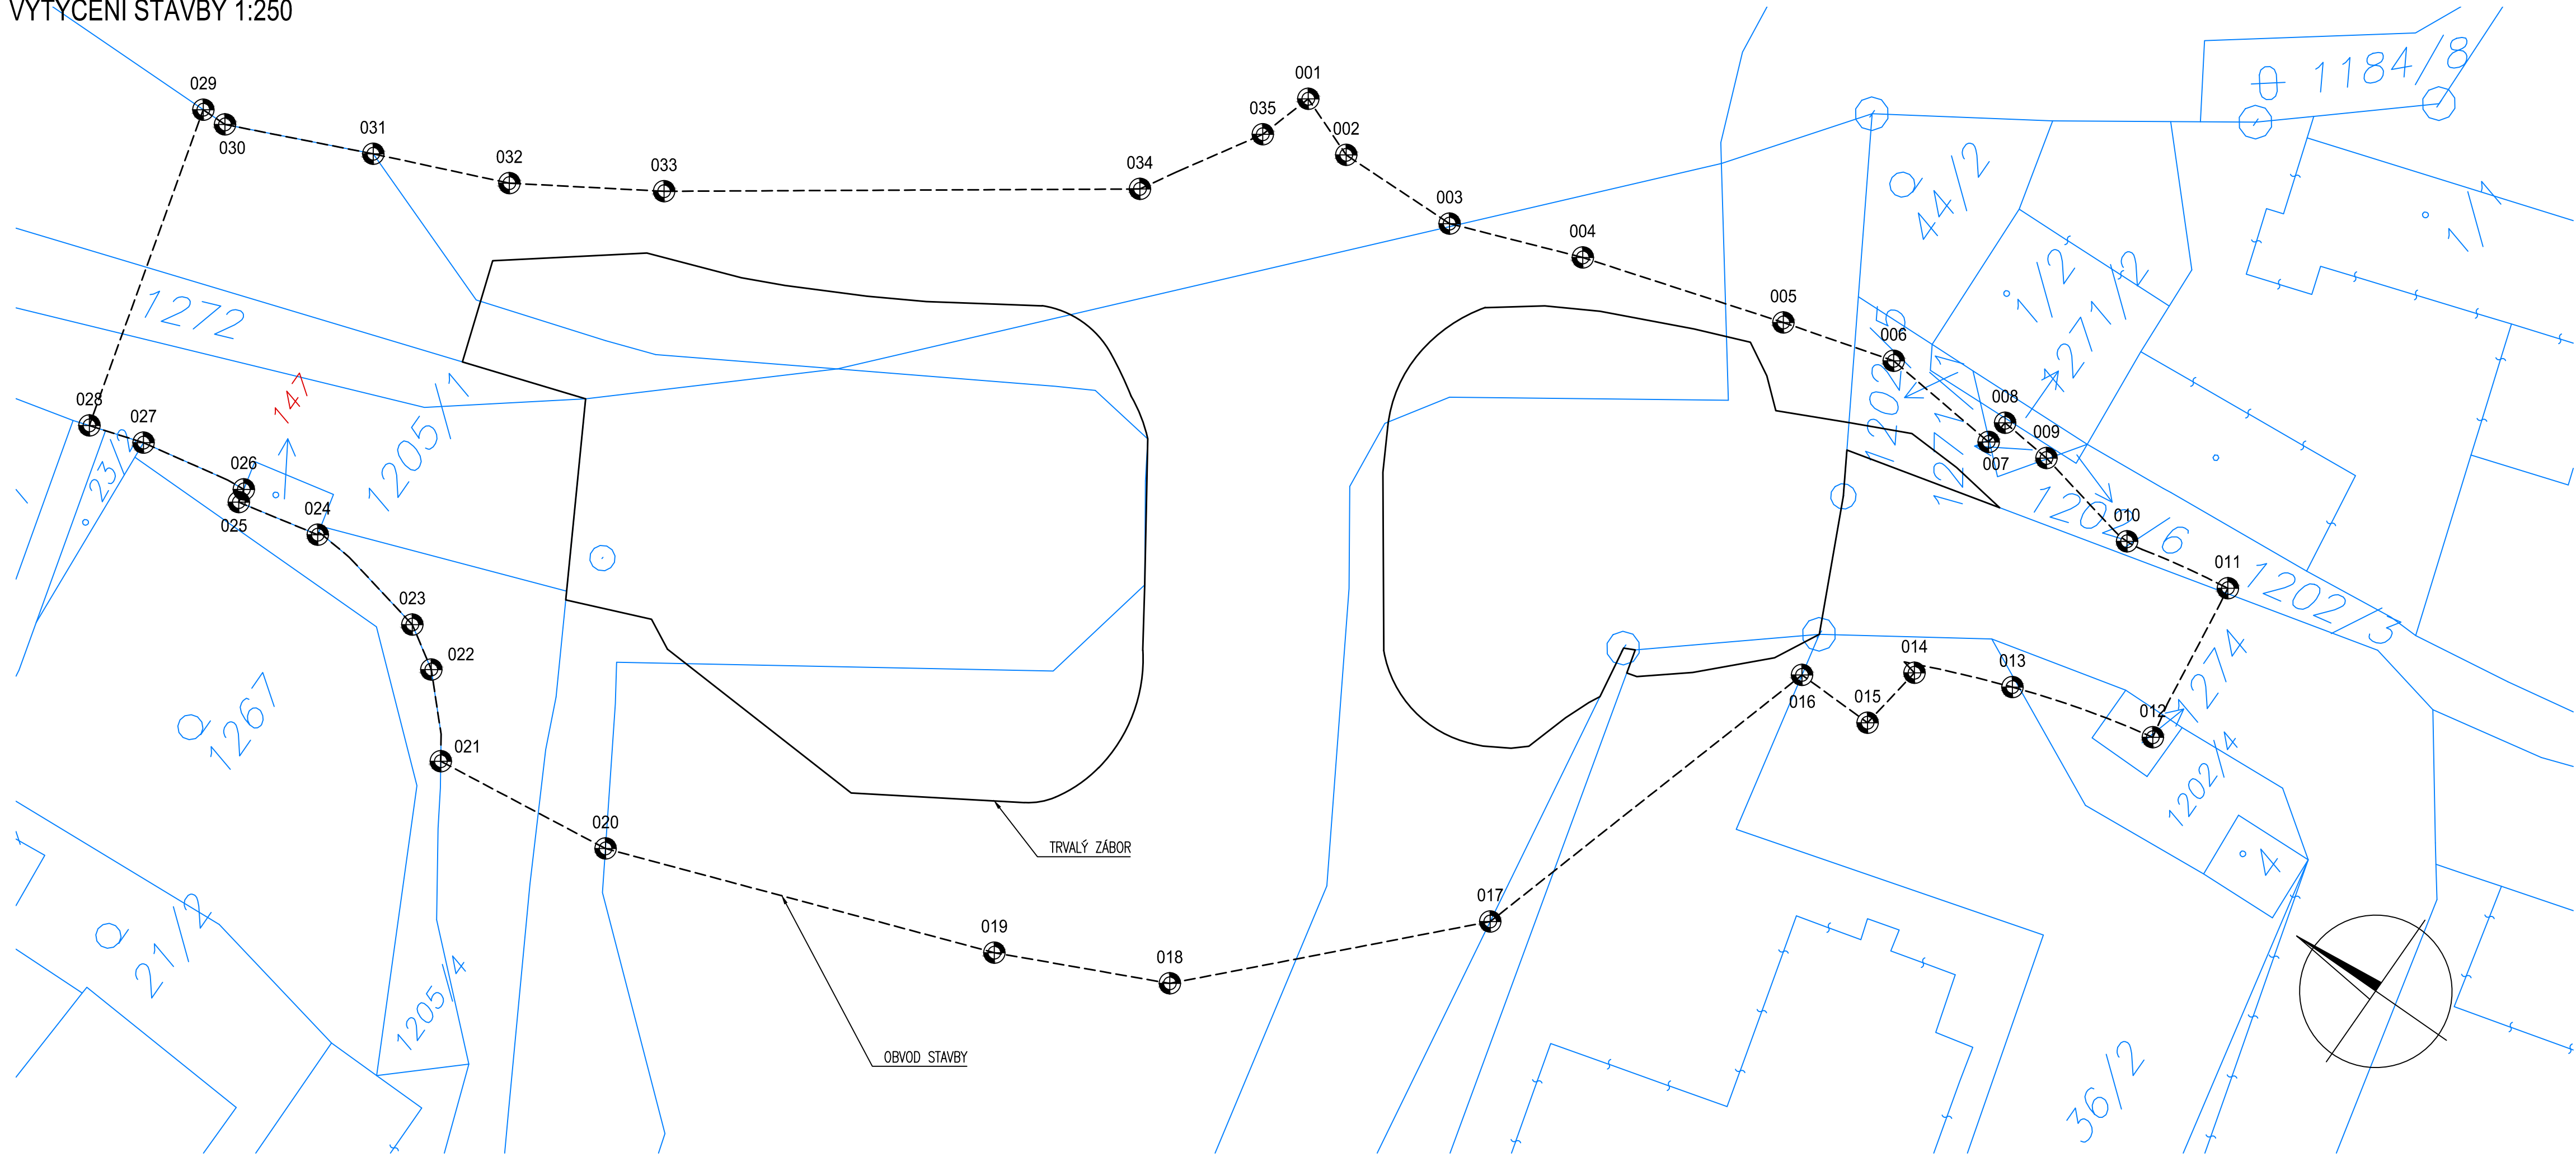

SOUŘADNICE BODŮ

BOD	Y [m]	X [m]	POZNÁMKA
001	761 342,279	1 088 328,009	
002	761 343,720	1 088 331,740	
003	761 343,560	1 088 339,070	
004	761 340,711	1 088 346,670	
005	761 337,090	1 088 358,600	
006	761 335,230	1 088 365,240	
007	761 335,960	1 088 372,586	
008	761 334,468	1 088 372,736	
009	761 334,786	1 088 375,932	
010	761 336,113	1 088 382,654	
011	761 334,978	1 088 389,126	
012	761 344,739	1 088 390,518	
013	761 347,041	1 088 382,013	
014	761 349,661	1 088 376,783	
015	761 353,659	1 088 376,190	
016	761 353,556	1 088 371,401	
017	761 376,038	1 088 364,602	
018	761 389,859	1 088 351,147	
019	761 394,289	1 088 341,600	
020	761 402,364	1 088 319,229	
021	761 403,689	1 088 308,291	
022	761 399,560	1 088 304,740	
023	761 398,020	1 088 302,300	
024	761 396,860	1 088 294,680	
025	761 397,940	1 088 289,750	
026	761 397,150	1 088 289,560	
027	761 398,270	1 088 283,120	
028	761 399,270	1 088 279,915	
029	761 380,103	1 088 274,781	
030	761 380,090	1 088 276,330	
031	761 376,510	1 088 284,510	
032	761 373,339	1 088 292,102	
033	761 368,509	1 088 299,880	
034	761 352,336	1 088 322,883	
035	761 345,540	1 088 326,994	

Souřadnicový systém S-JTSK
Výškový systém Bpv

Změna:	Název změny:	Datum:	Provedl:	Podpis:

Investor: Krajská správa a údržba silnic Středočeského kraje, příspěvková organizace Zborovská 11 150 21 Praha 5	Objednatel: Krajská správa a údržba silnic Středočeského kraje, příspěvková organizace Zborovská 11 150 21 Praha 5
--	--

METROPROJEKT Praha a.s. nám. I. P. Pavlova 2/1786 120 00 Praha 2 gen. ředitel: Ing. David Krása tel.: +420 296 154 105 www.metroprojekt.cz info@metroprojekt.cz		Souprava číslo:
---	--	-----------------

HIP: Ing. Aleš MENŠÍK tel.: +420 296 154 119 Stupeň: PDPS	Podpis: 	Název a účel díla: Oprava mostu ev. č. 102 – 028 Most přes Vápenický potok ve Velké
--	-------------	---

Zpracovatelský útvar: S-52 tel.: +420 296 154 330 Vedoucí útvaru: Ing. Václav KŘIVÁNEK	Podpis: 	Název části díla: SOUHRNNÉ ŘEŠENÍ STAVBY	B
--	-------------	--	---

Odpovědný projektant: Ing. Aleš MENŠÍK Vypracoval: Ing. Aleš MENŠÍK Skart. znak: V20/2036 Podst. formát: 5xA4	Podpis: 	Název přílohy: VYTÝČENÍ STAVBY	Změna: Číslo příl.: 003
--	-------------	--	--------------------------------------