

NAVAZUJÍCÍ STAVBA – PD CYKLODOPRAVA I. ETAPA V MĚLNÍKU >

SKLONOVÉ POMĚRY:

ZMĚNA PŘ. SKLONU:

KÓTY NIVELETY:


KÓTY TERÉNU:

SROVNÁVACÍ ROVINA:

STANIČENÍ:

VZDÁLENOST PŘ. ŘEZŮ:

SMĚROVÉ POMĚRY:

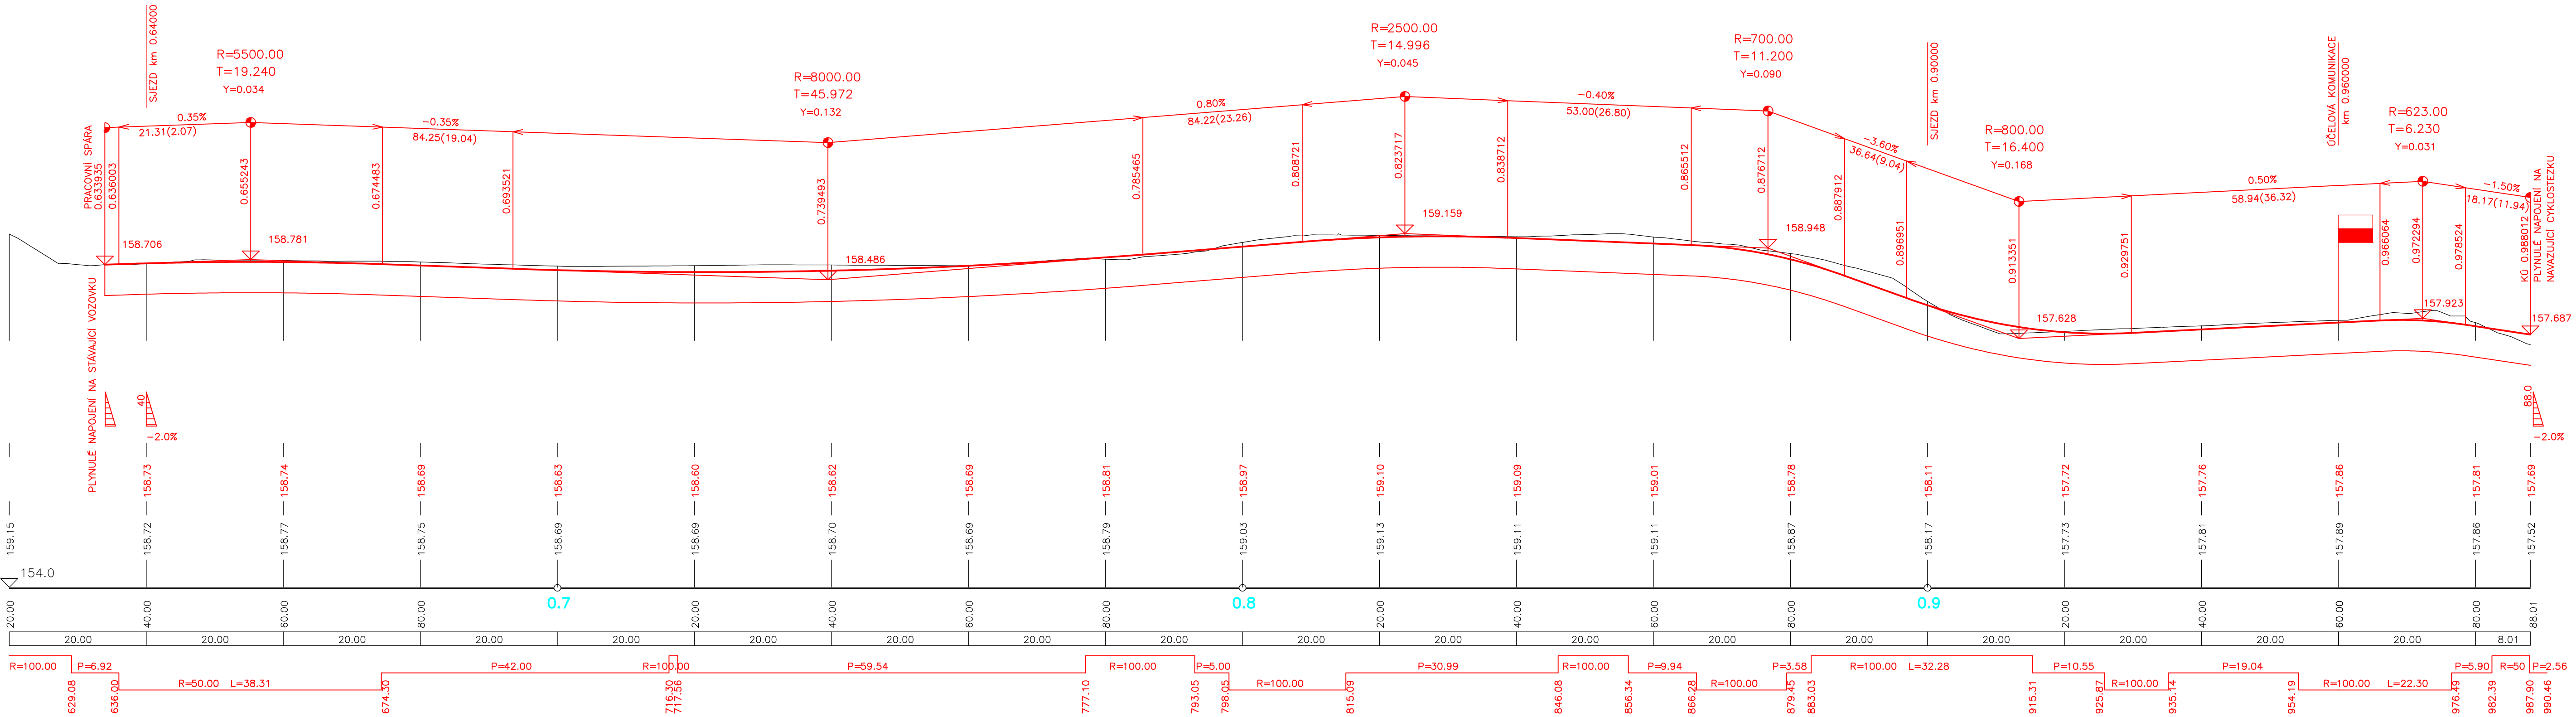

Objednatel:
Středočeský kraj
ZBOROVSKÁ 11, 150 21 – PRAHA 5

Středočeský kraj

Souřadnicový systém: S-JTSK
Výškový systém: Bpv

Číslo zakázky: 12 087 00
HIP: Ing. Pavel HRDINA
Schválil: Ing. Václav HVIDAL
Tech. kontrola: Martin TESLEVIČ
727840872, mte@pontex.cz

Zodp. projektant: Ing. Pavel HRDINA
736662206, phr@pontex.cz
Vyraboval: Ing. Martin NEUDERT
737947774, mne@pontex.cz

PONTEx S.R.O.
Praha 4, Bezová 1658, 147 14
tel: +420 244462219 fax: +420 244461038

Objednatel:	Středočeský kraj	Obec:	Mělník	Kraj:	Středočeský	
Akce:	LABSKÁ CYKLOSTEZKA, ÚSEK KOSTELEČ N.L. – MĚLNÍK, úsek Kly – Mělník				Datum	Stupeň
Část:	D.1 STAVEBNÍ ČÁST S0102 – ASFALTOVÉ SOUVRSTVÍ V KM 17,01 – KÚ				01./2019	DSP/PDPS
Objekt:					Souprava	Č. přílohy
Příloha:	PODÉLNÝ PROFIL 2/2 1:500/50				2.b.2	