


4.NP

3.NP

2.NP

1.NP

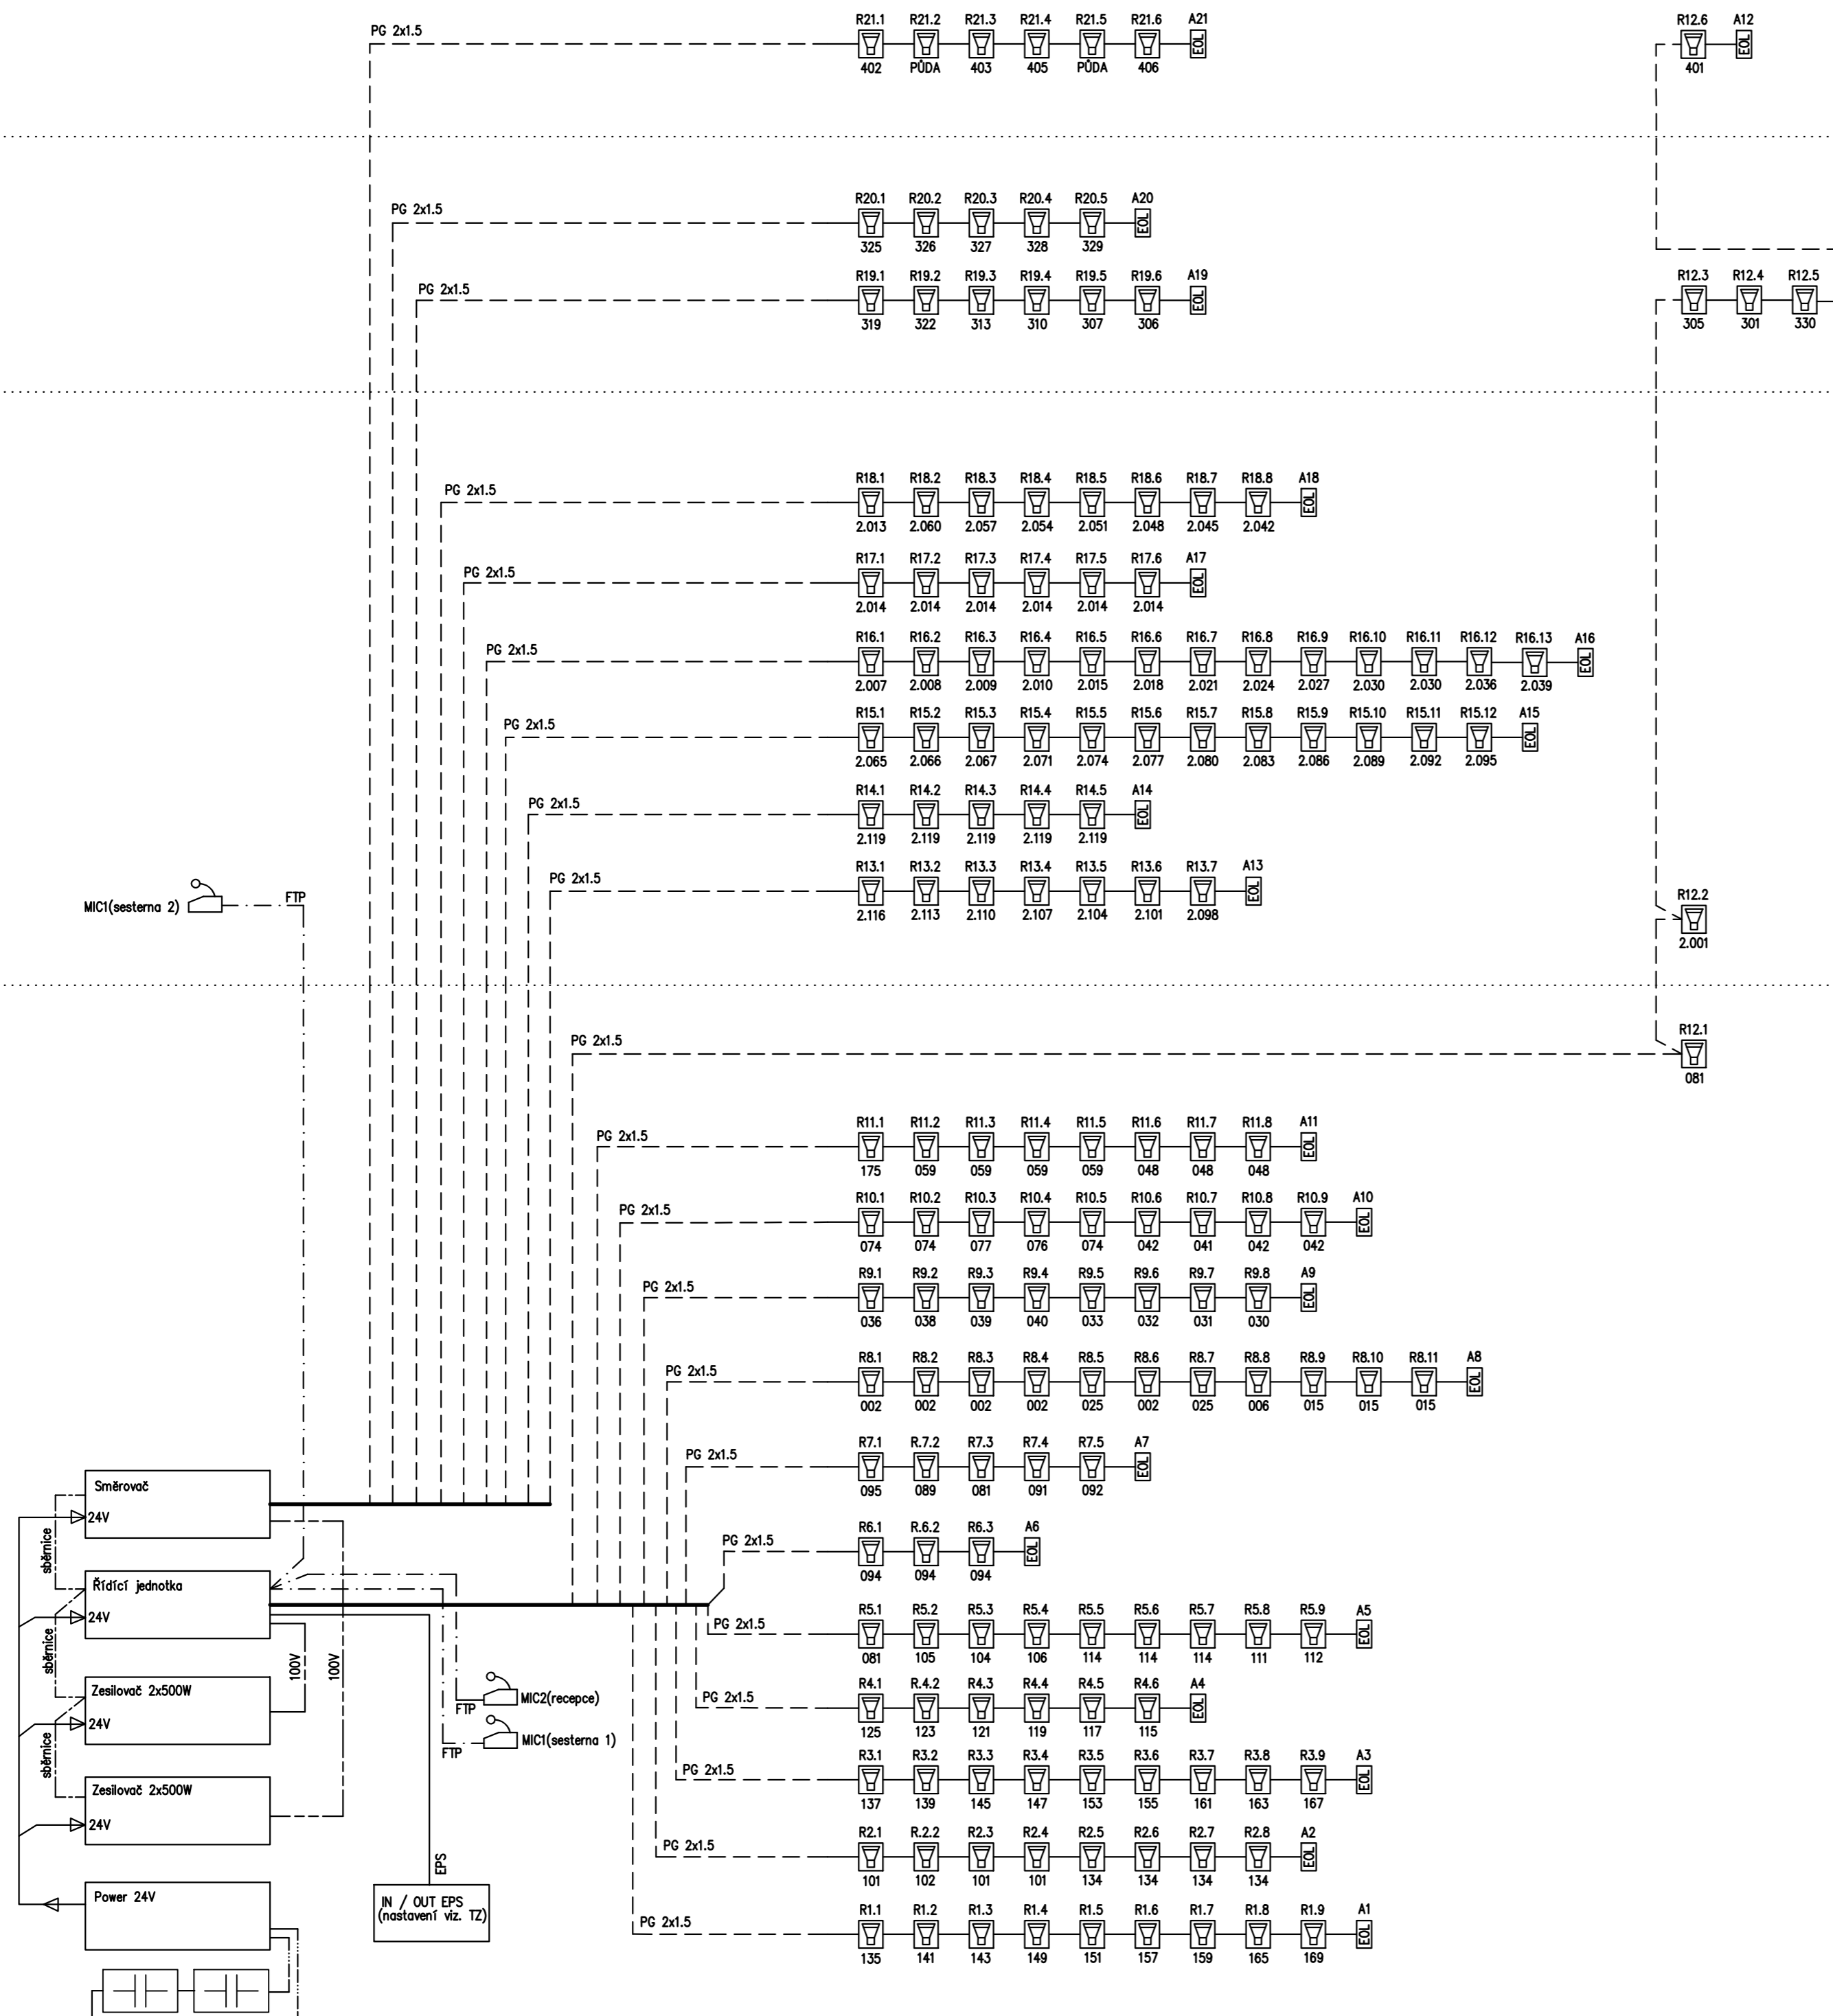

Investor: <b>Domov seniorů Dobříš, Za poštou 1660</b>		
Schválil Hončík Karel	Zodpovědný projektant Hončík Karel	Vypracoval Škrabal Martin
kraj: Středočeský	místo/obec: Dobříš	<b>Bezpečnostní systémy</b> Příbram III / 130, 26101 tel/fax 318623843 email: cip@cip.cz
Nadpodlaží: Stavba:		
<b>BLOK Domov seniorů Dobříš</b>		Zak.číslo: 02/2020 paré:
Za poštou 1660		Datum: 1/2020
Část: <b>Nouzový zvukový systém (NZZ)</b>		Stupeň: DPS
		Revize: 0
		Datum:
		D.1.4.e.0.4