


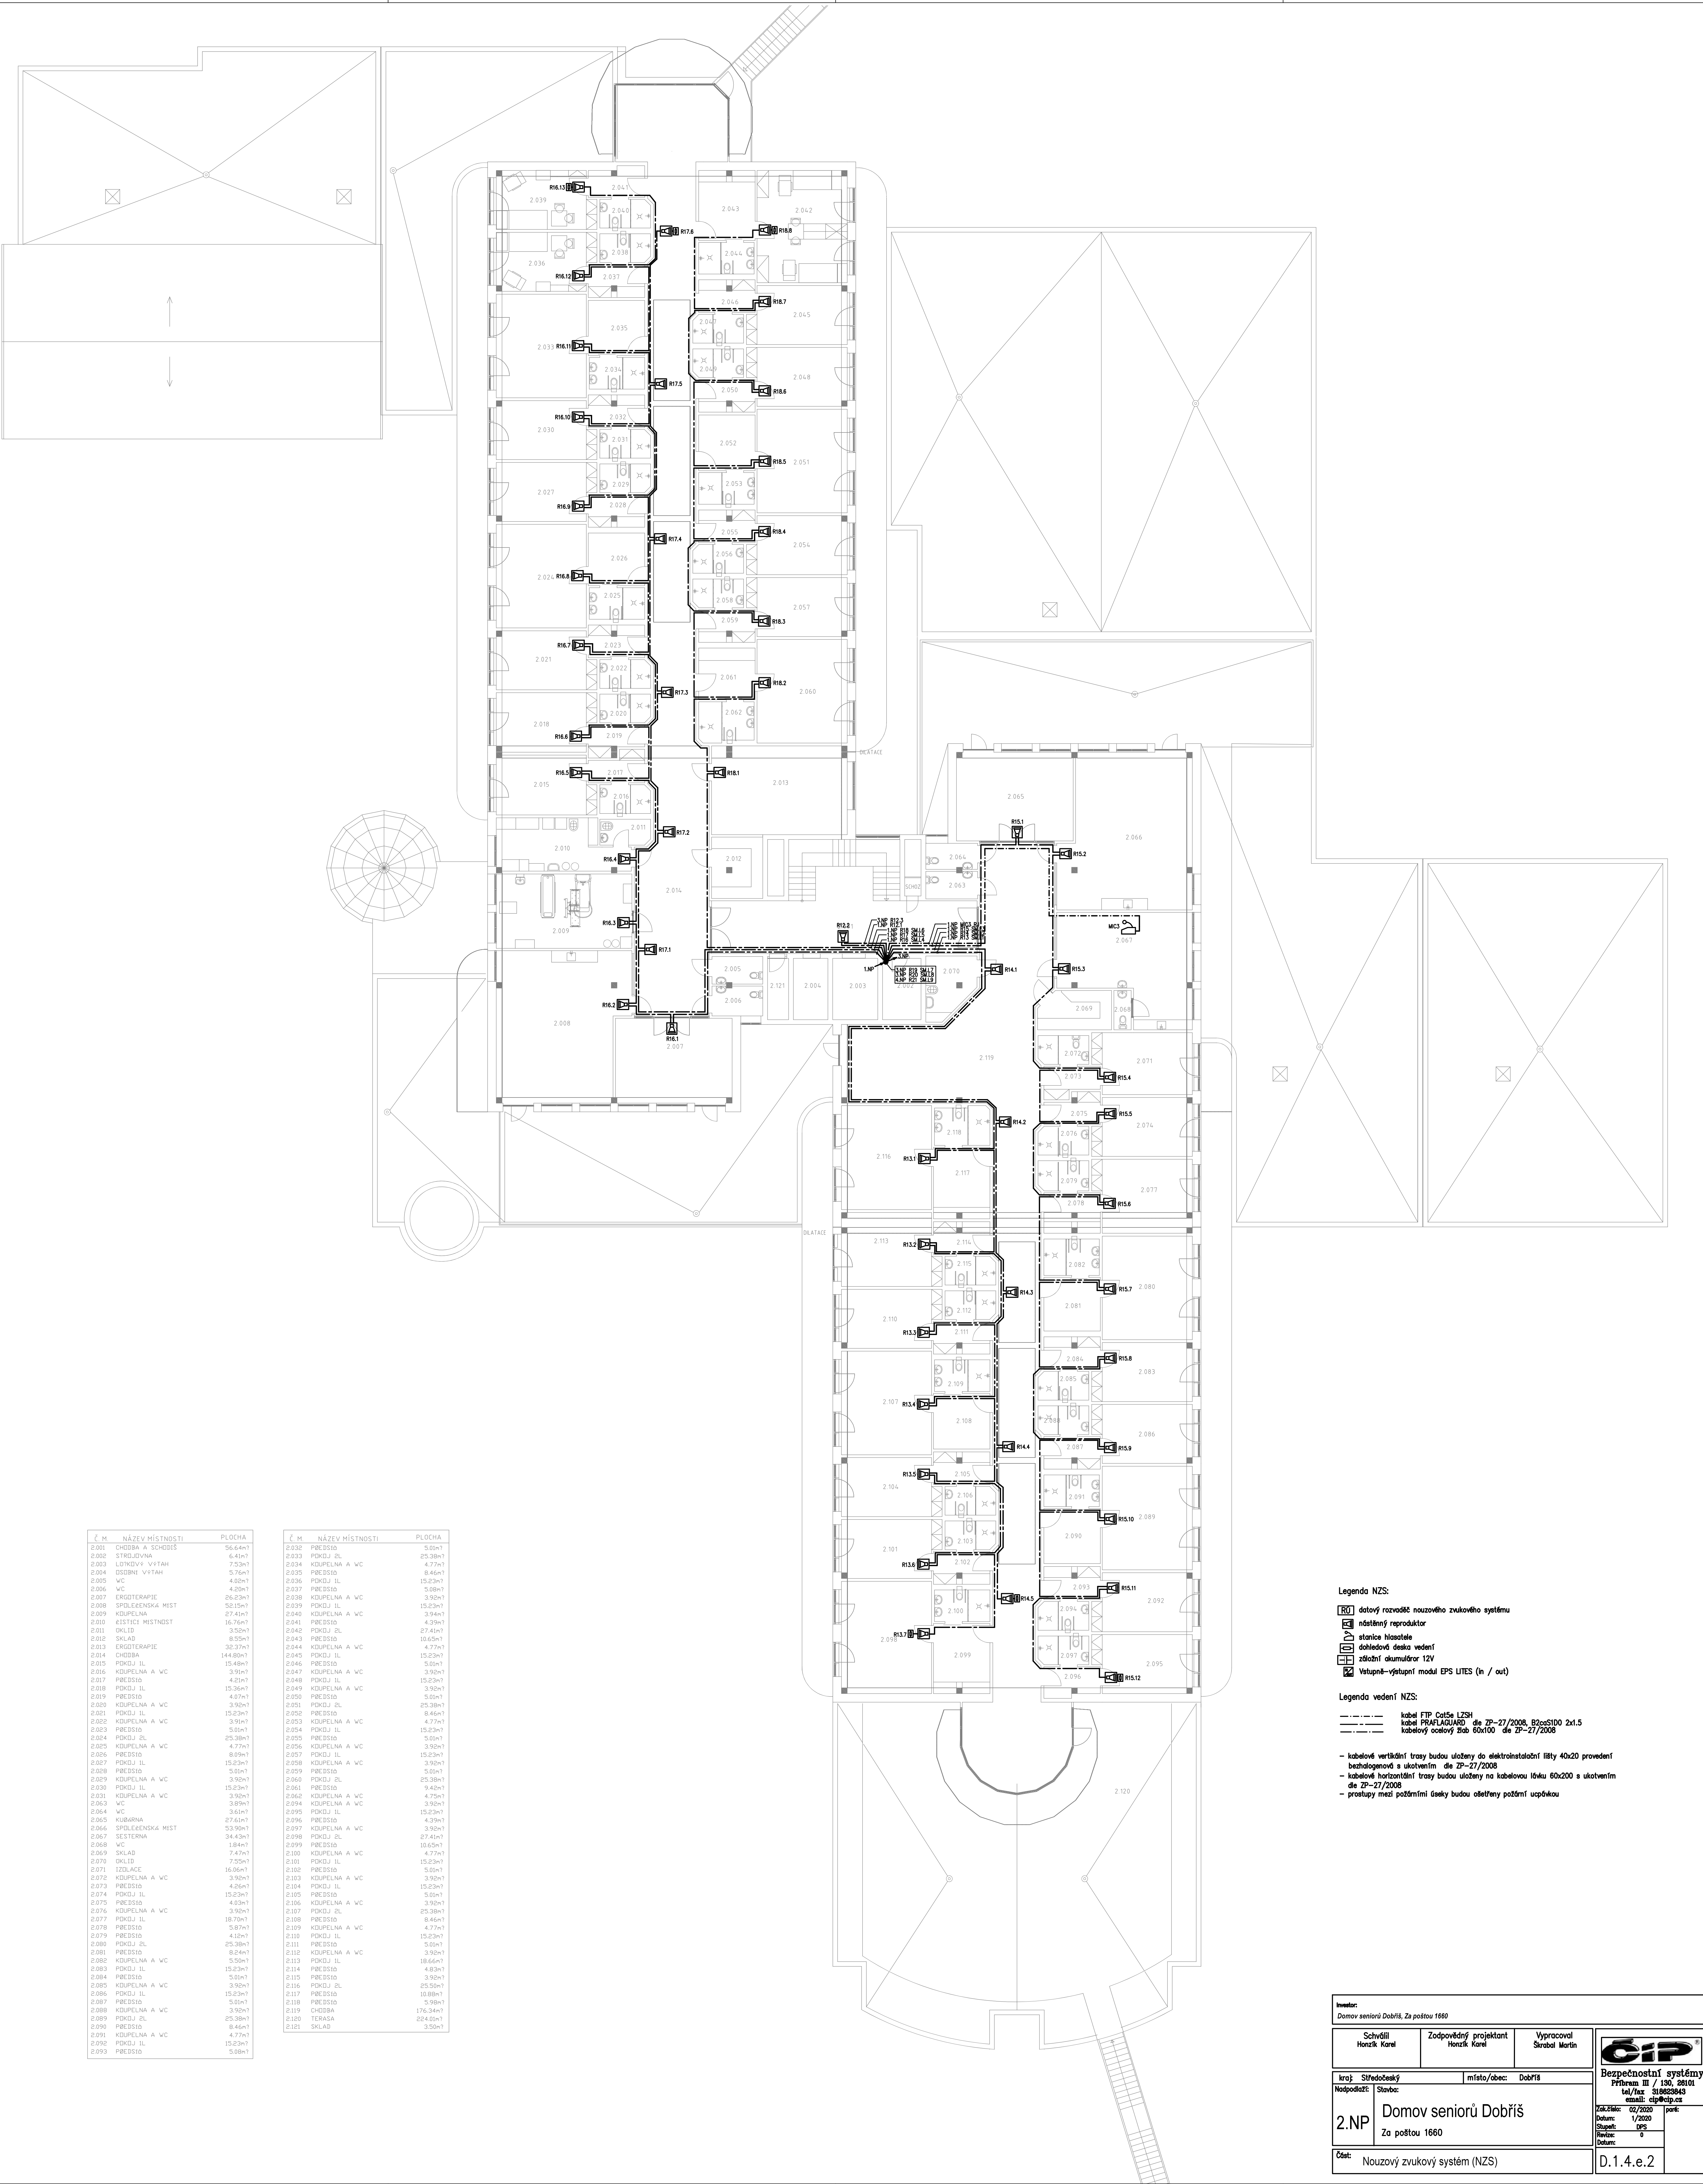

Č. M.	NÁZEV MÍSTNOSTI	PLOCHA	Č. M.	NÁZEV MÍSTNOSTI	PLOCHA
2.001	CHODBA A ZCHODIS	56,64m²	2.030	PŘEDSÍDÍ	5,01m²
2.002	STROJOVNA	6,41m²	2.031	POKJ 2L	25,38m²
2.003	LOŽNÍ VÝTAH	7,53m²	2.034	KOUPELNA A WC	4,77m²
2.004	OSIDNÍ VÝTAH	5,76m²	2.035	PŘEDSÍDÍ	8,46m²
2.005	WC	4,08m²	2.036	POKJ 1L	15,23m²
2.006	WC	4,02m²	2.037	PŘEDSÍDÍ	5,01m²
2.007	EROTERAPIE	26,53m²	2.038	KOUPELNA A WC	3,92m²
2.008	SPOLEČENSKÁ MÍST	58,15m²	2.039	POKJ 1L	15,23m²
2.009	KOUPELNA	27,41m²	2.040	KOUPELNA A WC	3,94m²
2.010	ESTETICKÉ MÍSTNOST	16,76m²	2.041	PŘEDSÍDÍ	4,39m²
2.011	OKLID	3,58m²	2.042	POKJ 2L	27,41m²
2.012	SKLAD	8,55m²	2.043	PŘEDSÍDÍ	10,65m²
2.013	EROTERAPIE	32,37m²	2.044	KOUPELNA A WC	4,77m²
2.014	CHODBA	14,48m²	2.045	POKJ 1L	15,23m²
2.015	POKJ 1L	15,36m²	2.046	PŘEDSÍDÍ	5,01m²
2.016	KOUPELNA A WC	3,91m²	2.047	KOUPELNA A WC	3,92m²
2.017	PŘEDSÍDÍ	4,21m²	2.048	POKJ 1L	15,23m²
2.018	POKJ 1L	15,36m²	2.049	KOUPELNA A WC	3,92m²
2.019	PŘEDSÍDÍ	4,07m²	2.050	PŘEDSÍDÍ	5,01m²
2.020	KOUPELNA A WC	3,92m²	2.051	POKJ 2L	25,38m²
2.021	POKJ 1L	15,23m²	2.052	PŘEDSÍDÍ	8,46m²
2.022	KOUPELNA A WC	3,91m²	2.053	KOUPELNA A WC	4,77m²
2.023	PŘEDSÍDÍ	5,01m²	2.054	POKJ 1L	15,23m²
2.024	POKJ 2L	25,38m²	2.055	PŘEDSÍDÍ	5,01m²
2.025	KOUPELNA A WC	4,77m²	2.056	KOUPELNA A WC	3,92m²
2.026	PŘEDSÍDÍ	8,09m²	2.057	POKJ 1L	15,23m²
2.027	POKJ 1L	15,23m²	2.058	KOUPELNA A WC	3,92m²
2.028	PŘEDSÍDÍ	5,01m²	2.059	PŘEDSÍDÍ	5,01m²
2.029	KOUPELNA A WC	3,92m²	2.060	POKJ 2L	25,38m²
2.030	POKJ 1L	15,23m²	2.061	PŘEDSÍDÍ	9,48m²
2.031	KOUPELNA A WC	3,92m²	2.062	KOUPELNA A WC	4,75m²
2.032	WC	3,89m²	2.063	KOUPELNA A WC	3,92m²
2.033	WC	3,61m²	2.064	POKJ 1L	15,23m²
2.034	KUCHARNA	27,61m²	2.065	PŘEDSÍDÍ	4,39m²
2.035	SPOLEČENSKÁ MÍST	53,58m²	2.066	KOUPELNA A WC	3,92m²
2.036	WC	3,44m²	2.067	POKJ 2L	27,41m²
2.037	WC	1,84m²	2.068	PŘEDSÍDÍ	10,65m²
2.038	SKLAD	7,47m²	2.069	KOUPELNA A WC	4,77m²
2.039	OKLID	7,55m²	2.070	POKJ 1L	15,23m²
2.040	IZOLACE	16,55m²	2.071	PŘEDSÍDÍ	5,01m²
2.041	KOUPELNA A WC	3,92m²	2.072	KOUPELNA A WC	3,92m²
2.042	PŘEDSÍDÍ	4,26m²	2.073	POKJ 1L	15,23m²
2.043	POKJ 1L	15,23m²	2.074	PŘEDSÍDÍ	5,01m²
2.044	PŘEDSÍDÍ	4,02m²	2.075	KOUPELNA A WC	3,92m²
2.045	KOUPELNA A WC	3,92m²	2.076	POKJ 2L	25,38m²
2.046	POKJ 1L	15,23m²	2.077	PŘEDSÍDÍ	8,46m²
2.047	PŘEDSÍDÍ	5,87m²	2.078	KOUPELNA A WC	4,77m²
2.048	PŘEDSÍDÍ	4,12m²	2.079	POKJ 1L	15,23m²
2.049	POKJ 2L	25,38m²	2.080	PŘEDSÍDÍ	5,01m²
2.050	PŘEDSÍDÍ	8,24m²	2.081	KOUPELNA A WC	3,92m²
2.051	KOUPELNA A WC	5,50m²	2.082	POKJ 1L	18,66m²
2.052	POKJ 1L	15,23m²	2.083	PŘEDSÍDÍ	4,59m²
2.053	PŘEDSÍDÍ	5,01m²	2.084	PŘEDSÍDÍ	3,92m²
2.054	KOUPELNA A WC	3,92m²	2.085	POKJ 2L	25,38m²
2.055	POKJ 1L	15,23m²	2.086	PŘEDSÍDÍ	10,88m²
2.056	PŘEDSÍDÍ	5,98m²	2.087	PŘEDSÍDÍ	5,98m²
2.057	KOUPELNA A WC	3,92m²	2.088	CHODBA	176,34m²
2.058	POKJ 2L	25,38m²	2.089	TERASA	224,03m²
2.059	PŘEDSÍDÍ	8,46m²	2.090	SKLAD	3,50m²
2.060	PŘEDSÍDÍ	5,08m²			

Legenda NZS:

datový rozvaděč nouzového zvukového systému

nástěnný reproduktor

stanice hláskatel

kabelová deska vedení

zdroj akumulátor 12V

☒ Vstupně-výstupní modul EPS LITES (in / out)

Legenda vedení NZS:

--- kabel FTP Cat5e L2SH

--- kabel PRAFLAGUARD die ZP-27/2008, B2caSD0 2x1.5

--- kabelový ocelový žab 60x100 die ZP-27/2008

--- kabelové vertikální trasy budou uloženy do elektroinstalčních lišt 40x20 provedení beztlakové s ukotvením die ZP-27/2008

--- kabelové horizontální trasy budou uloženy na kabelovou lištu 60x200 s ukotvením die ZP-27/2008

--- průstupy mezi požárními úseky budou osázeny požární úspávkou

Investor:
Domov seniorů Dobříš, Za poštou 1660

Schválil Hanzlík Karel	Zodpovědný projektant Hanzlík Karel	Vypracoval Šerábal Martin
---------------------------	--	------------------------------

kraj: Středočeský	místo/obec: Dobříš
Nápodoba: Slova:	
2.NP	Domov seniorů Dobříš
	Za poštou 1660
Číslo:	Nouzový zvukový systém (NZS)

Bezpečnostní systémy Příručka II / 130, 26101 tel./fax: 318823943 email: ctp@ctp.cz	zakázka: 02/2020 datum: 1/2020 stavba: DPS datum:
D.1.4.e.2	