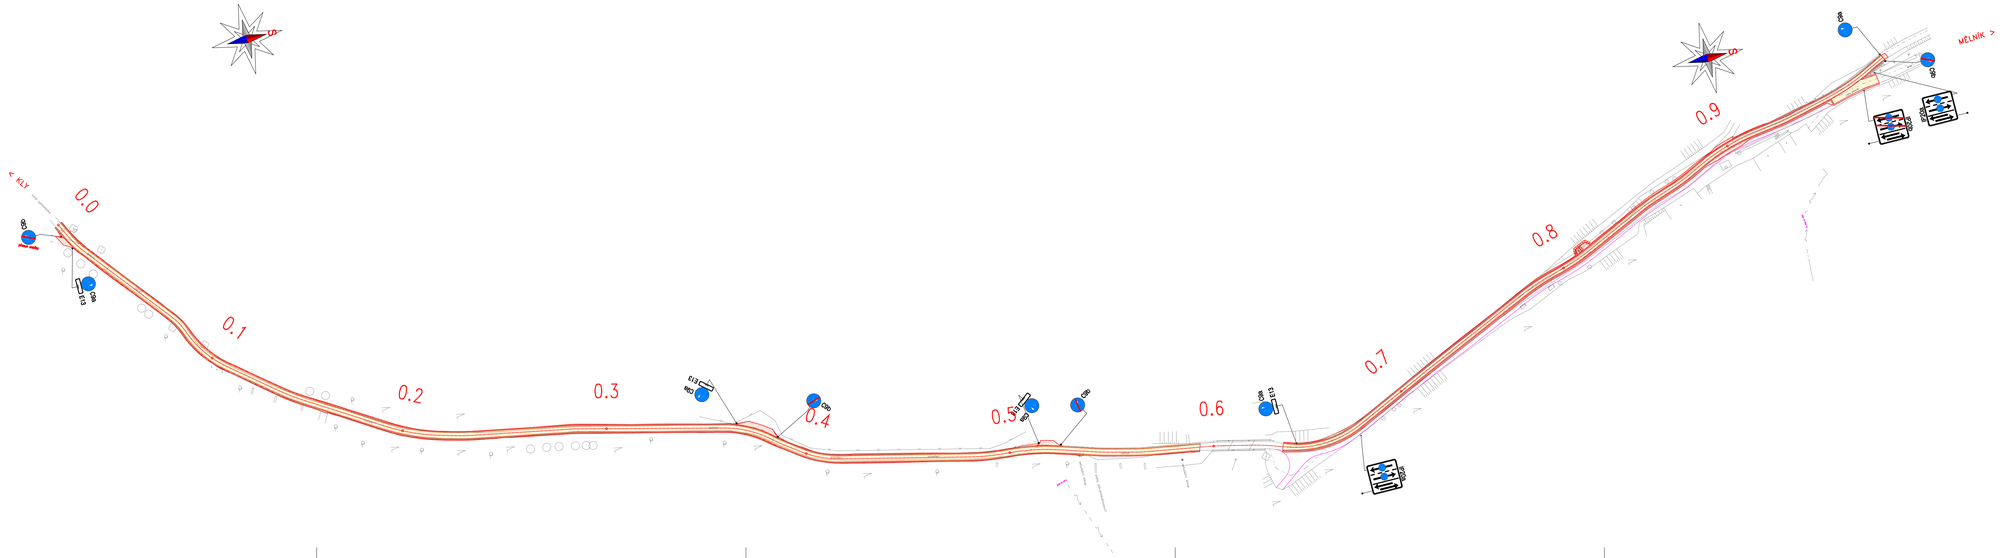
< KLY
0.0
0.1
0.2
0.3
0.4
0.5
0.6
0.7
0.8
0.9
MĚLNÍK >
IS 3
IS 2
IS 4
IS 5
IS 6
IS 7
IS 8
IS 9
IS 10
IS 11
IS 12
IS 13
IS 14
IS 15
IS 16
IS 17
IS 18
IS 19
IS 20
IS 21
IS 22
IS 23
IS