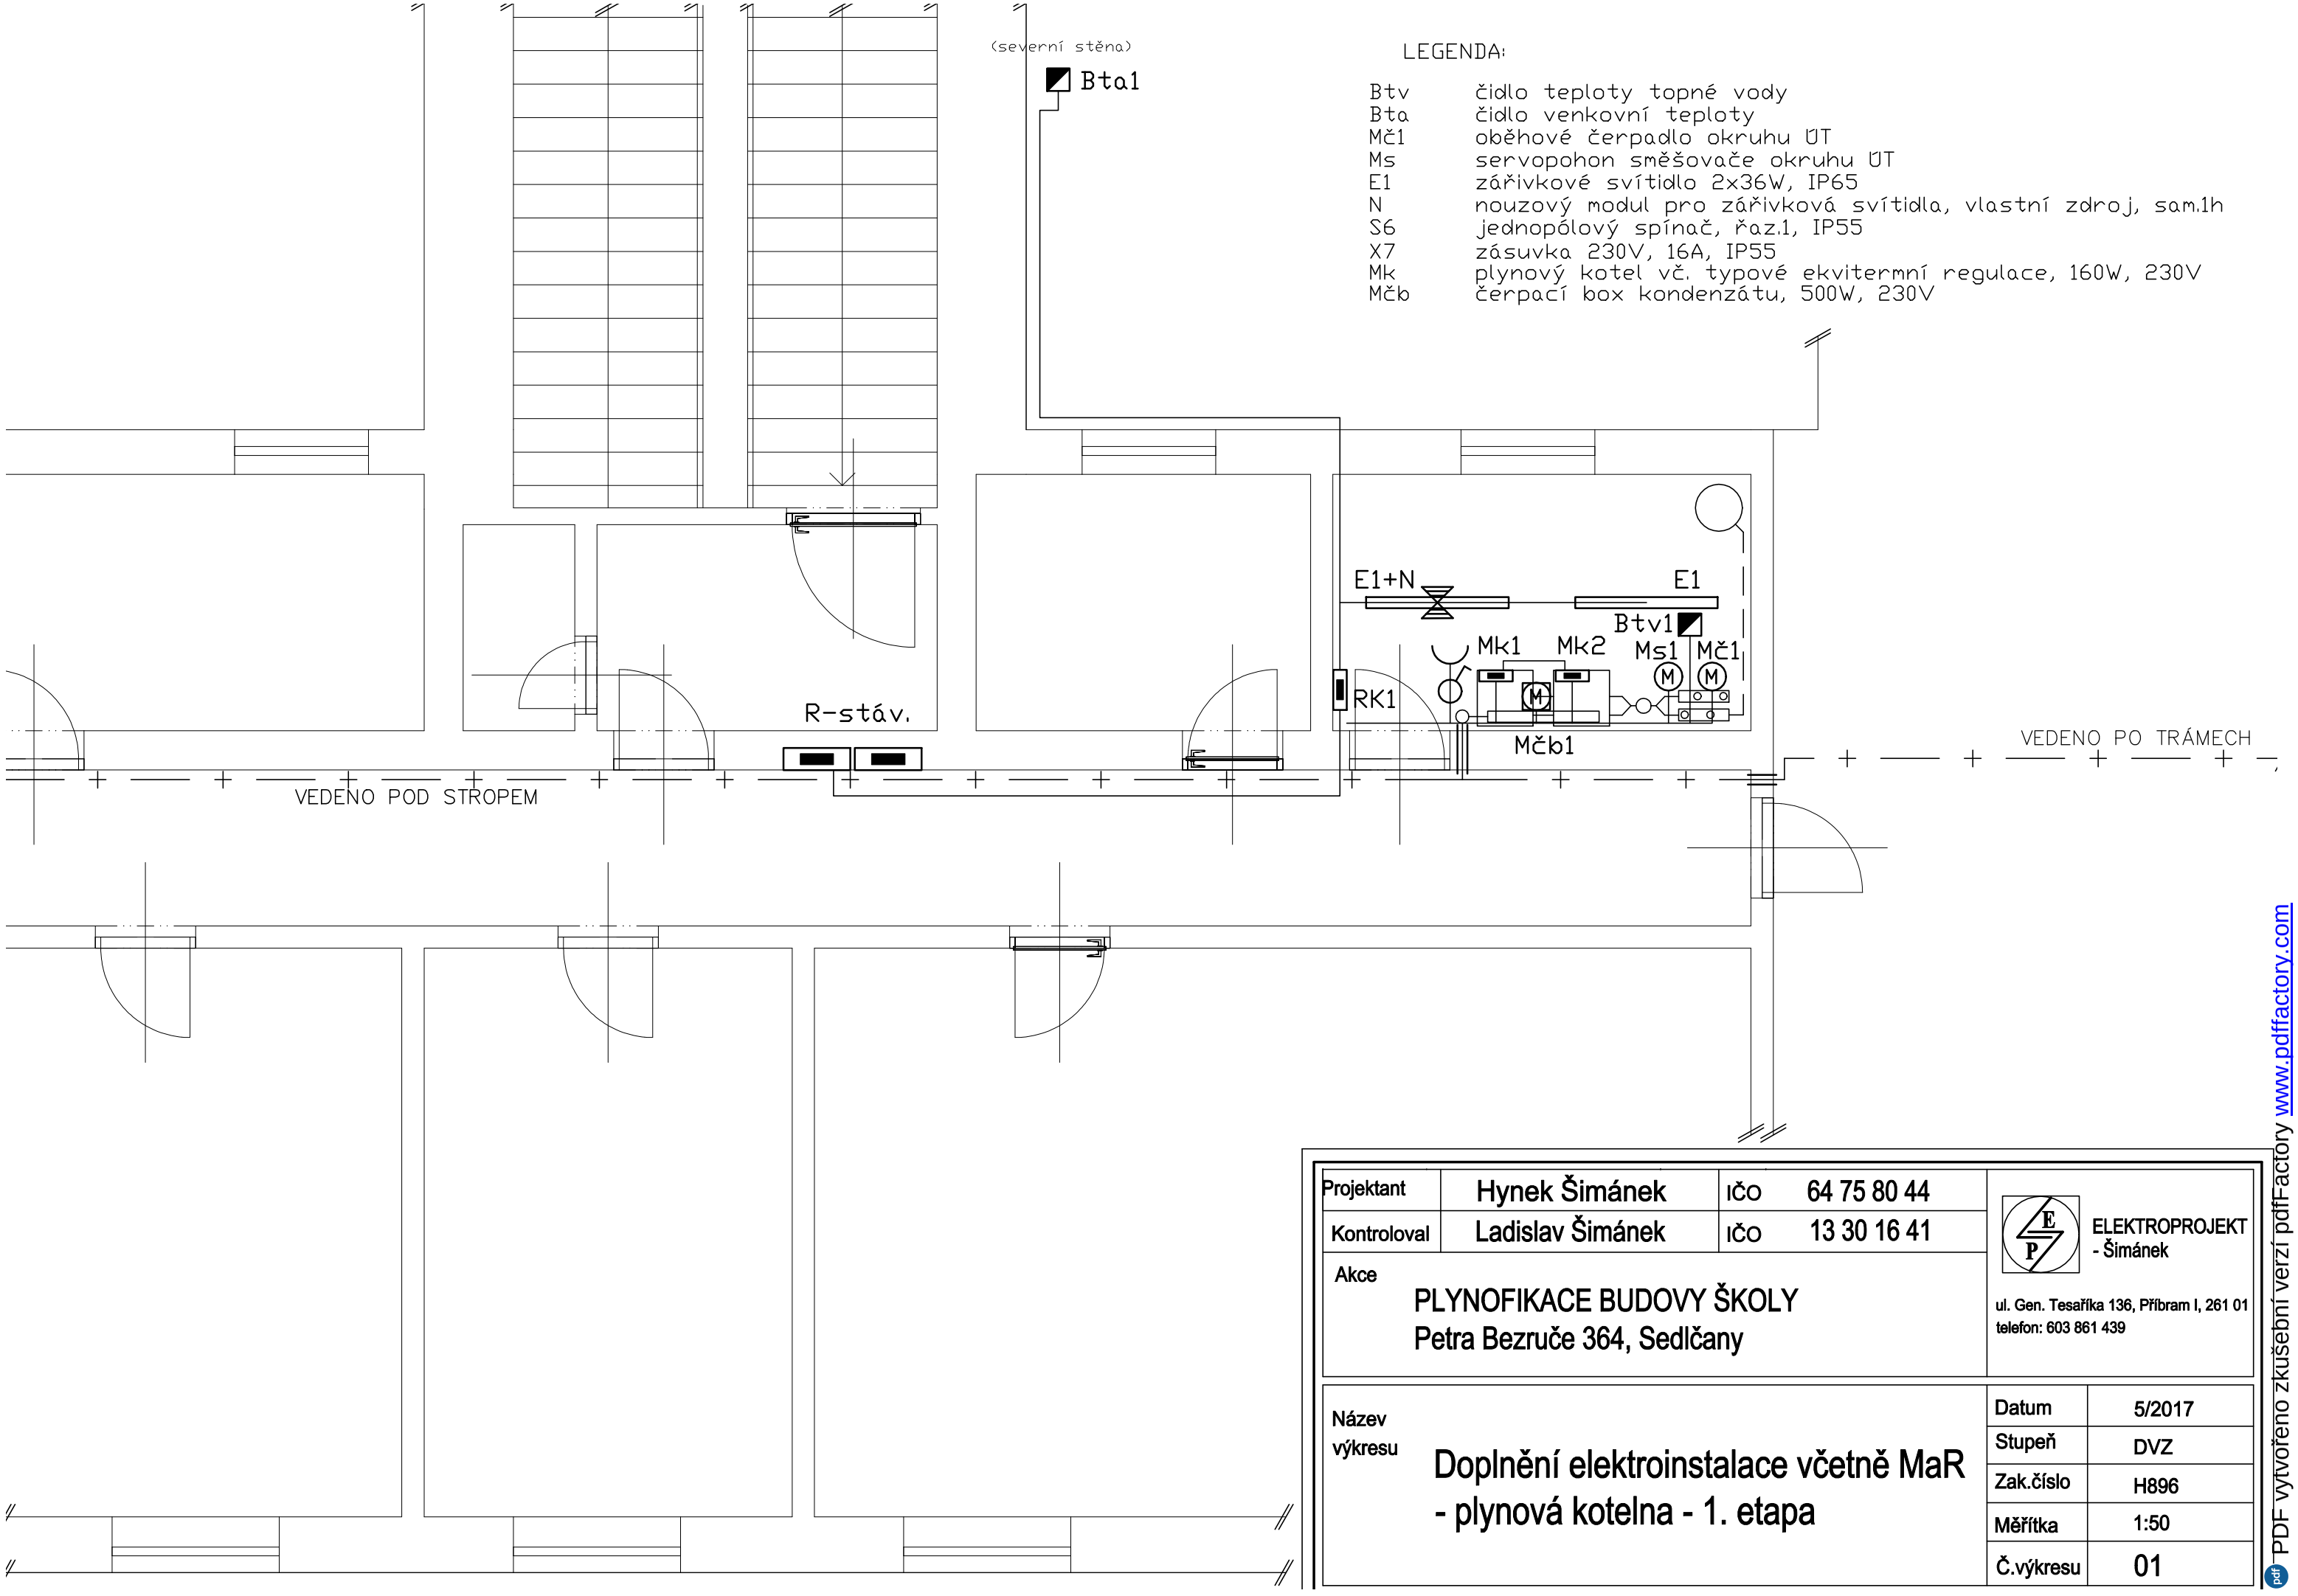

LEGENDA:

Btv	čidlo teploty topné vody
Bta	čidlo venkovní teploty
Mč1	oběhové čerpadlo okruhu ÚT
Ms	servopohon směšovače okruhu ÚT
E1	zářivkové svítidlo 2x36W, IP65
N	nouzový modul pro zářivková svítidla, vlastní zdroj, sam.1h
S6	jednopólový spínač, řaz.1, IP55
X7	zásuvka 230V, 16A, IP55
Mk	plynový kotel vč. typové ekvitermní regulace, 160W, 230V
Mčb	čerpací box kondenzátu, 500W, 230V

Projektant	Hynek Šimánek	IČO	64 75 80 44
Kontroloval	Ladislav Šimánek	IČO	13 30 16 41

Akce

PLYNOFIKACE BUDOVY ŠKOLY
Petra Bezruče 364, Sedlčany

ELEKTROPROJEKT - Šimánek
ul. Gen. Tesařík 136, Příbram I, 261 01
telefon: 603 861 439

Název výkresu

Doplnění elektroinstalace včetně MaR - plynová kotelna - 1. etapa

Datum	5/2017
Stupeň	DVZ
Zak.číslo	H896
Měřítka	1:50
Č.výkresu	01

PDF vytvořeno zkušební verzí pdfFactory www.pdffactory.com