


< TLUSTICE

SKLONOVÉ POMĚRY:

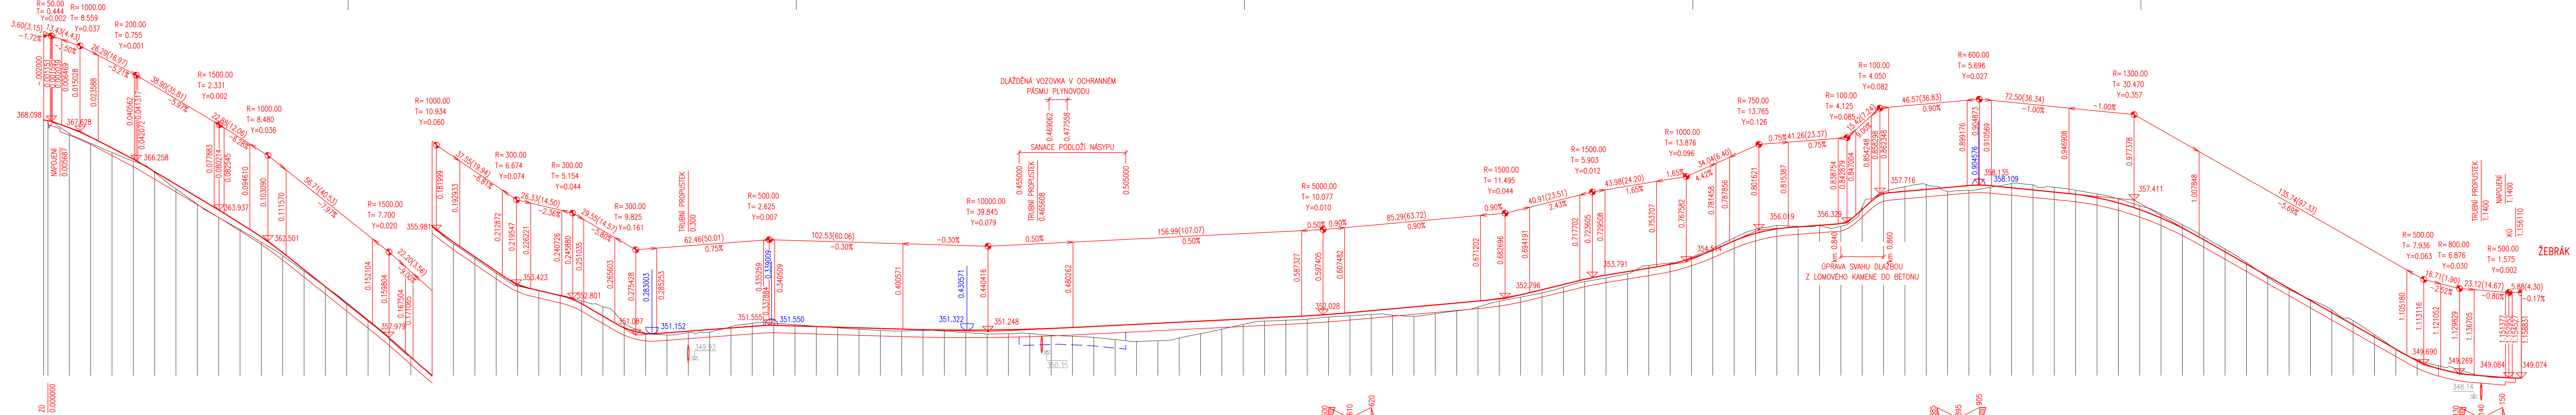

## ŽEBRÁK





KÓTY TERÉNU:

SROVNÁVACÍ ROVINA


STANIČENÍ:

VZDÁLENOST PŘ. ŘEZ

## SMĚROVÉ POMĚR

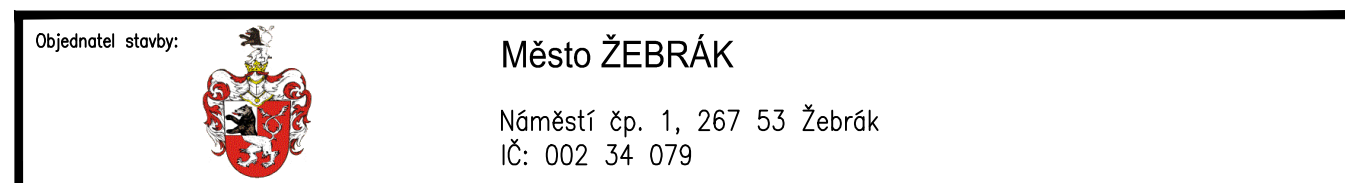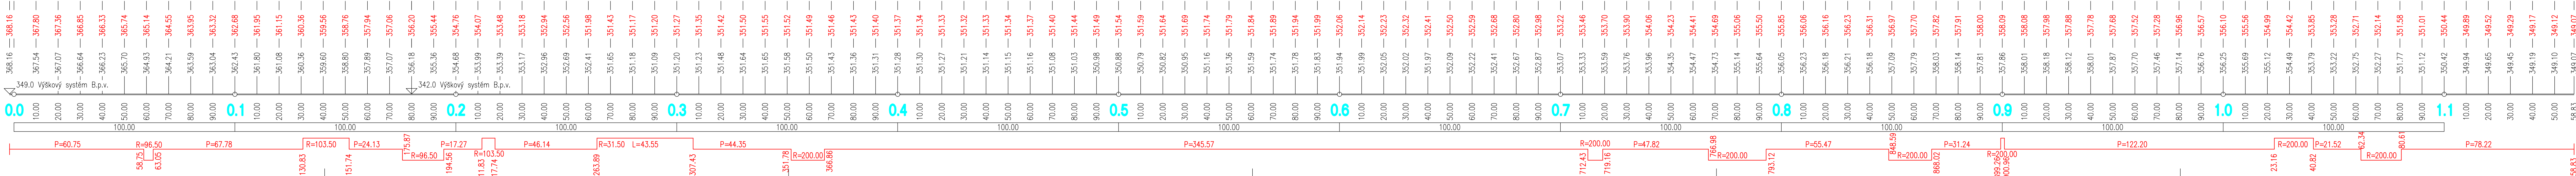

Souřadnicový systém: S-JTSK  
Výškový systém: Bpv

Číslo zakázky: 17 066 00		HIP: Ing. Martin VAVŘENA 241096737, vavrena@pontex.cz	
Schválili: Ing. Věclav HVIZDAL	Zodp. projektant: Ing. Pavel HRDINA 241096760, phr@pontex.cz		
Tech. kontrola: Ing. Petr DRBOHLAV	Vypracoval: Bc. Petr KUNC 241096753, pdr@pontex.cz		

Objednatel:	MĚSTO ŽEBRÁK	Obec:	ŽEBRÁK	Kraj:	STŘEDOČESKÝ
Akce:	CYKLOSTEZKA ŽEBRÁK - TLUSTICE			Datum	Stupeň
Část:	C. STAVEBNÍ ČÁST			04/2017	DSP/PDP
Objekt:	SO 101 - STEZKA			Souprava	Č. přílohy
Příloha:	PODÉLNÝ PROFIL 1:1000/100				3