
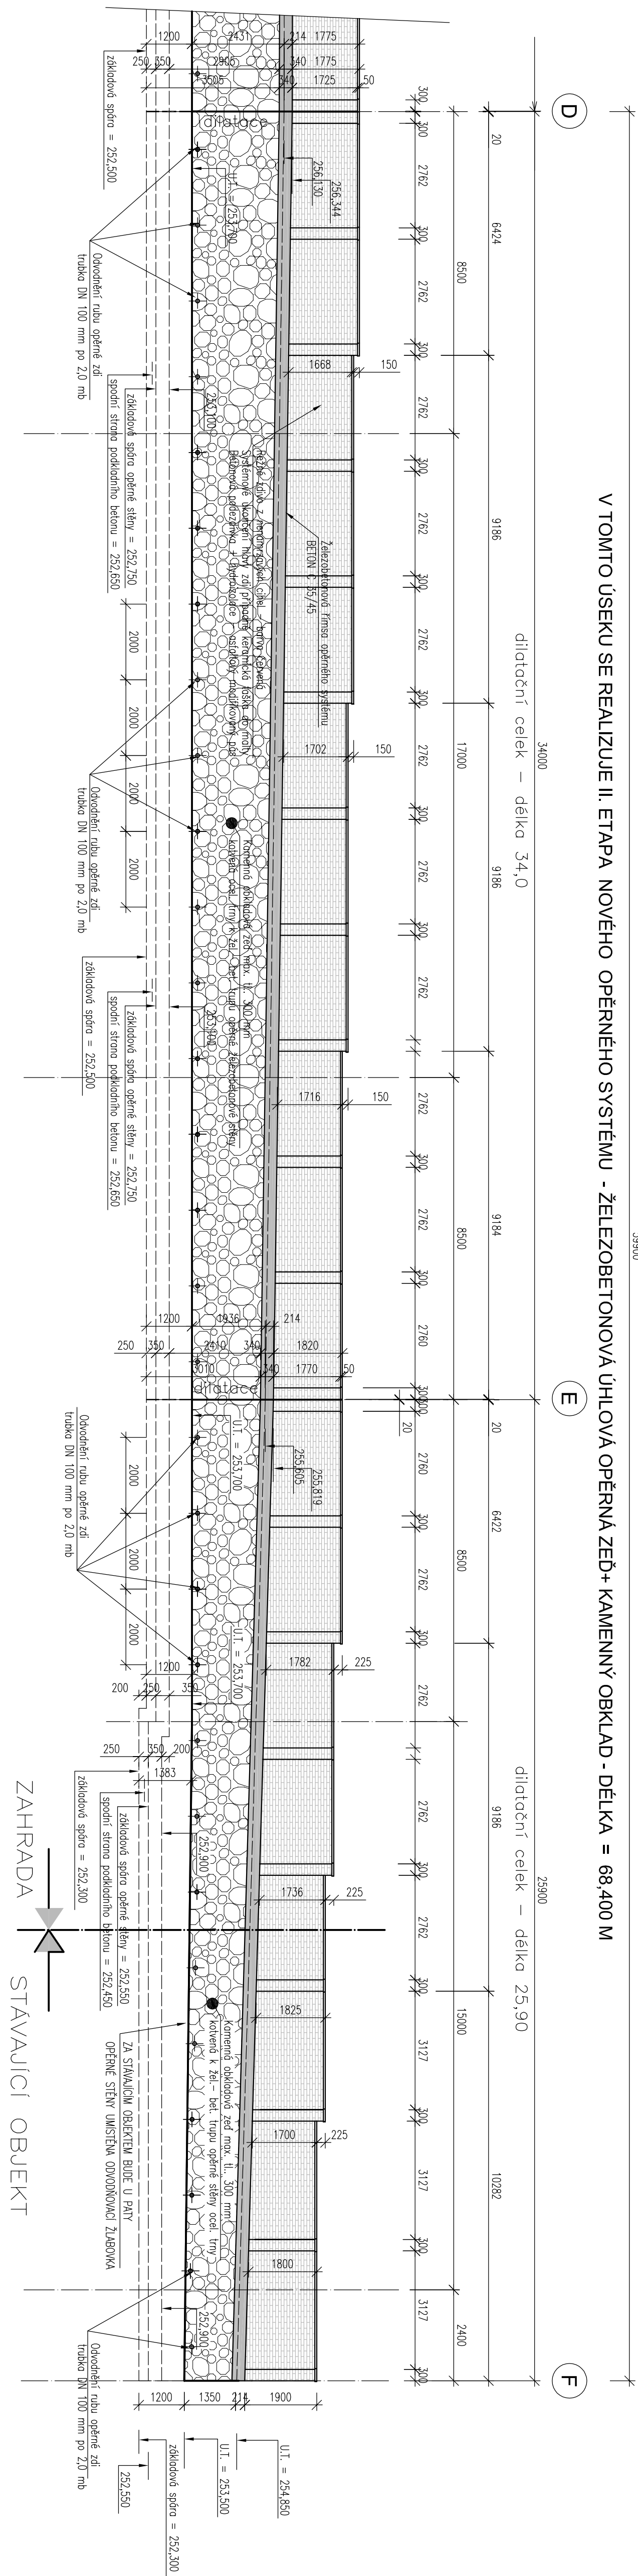


POHLED ZE ZÁMECKÉ ZAHRADY

1. ETAPA

II. ETAPA

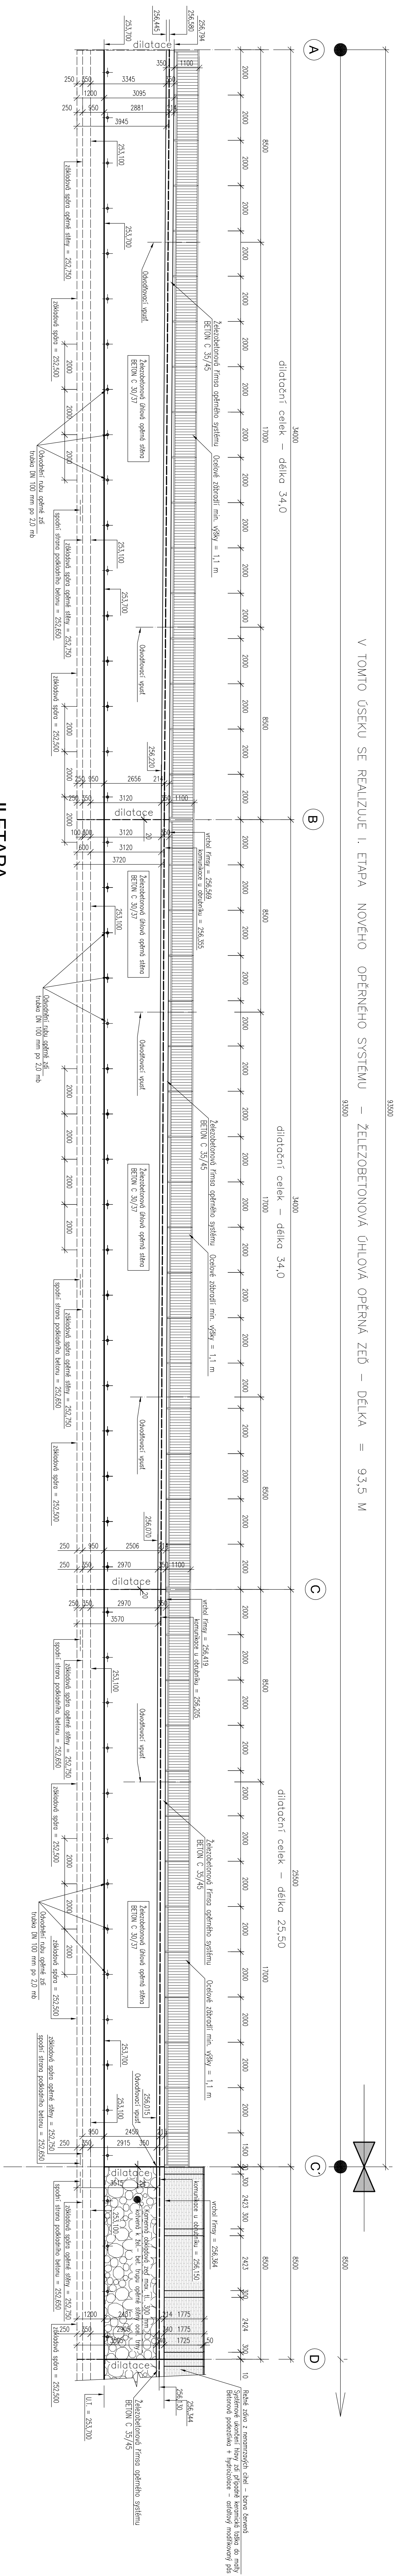

	PDPS	Číslo výkresu	
	12 x M4	8	
	Formát:	Dátum vydania: 2016	
	1 : 100		