# VYTYČOVACÍ VÝKRES STAVBY 1.DÍL M 1:250

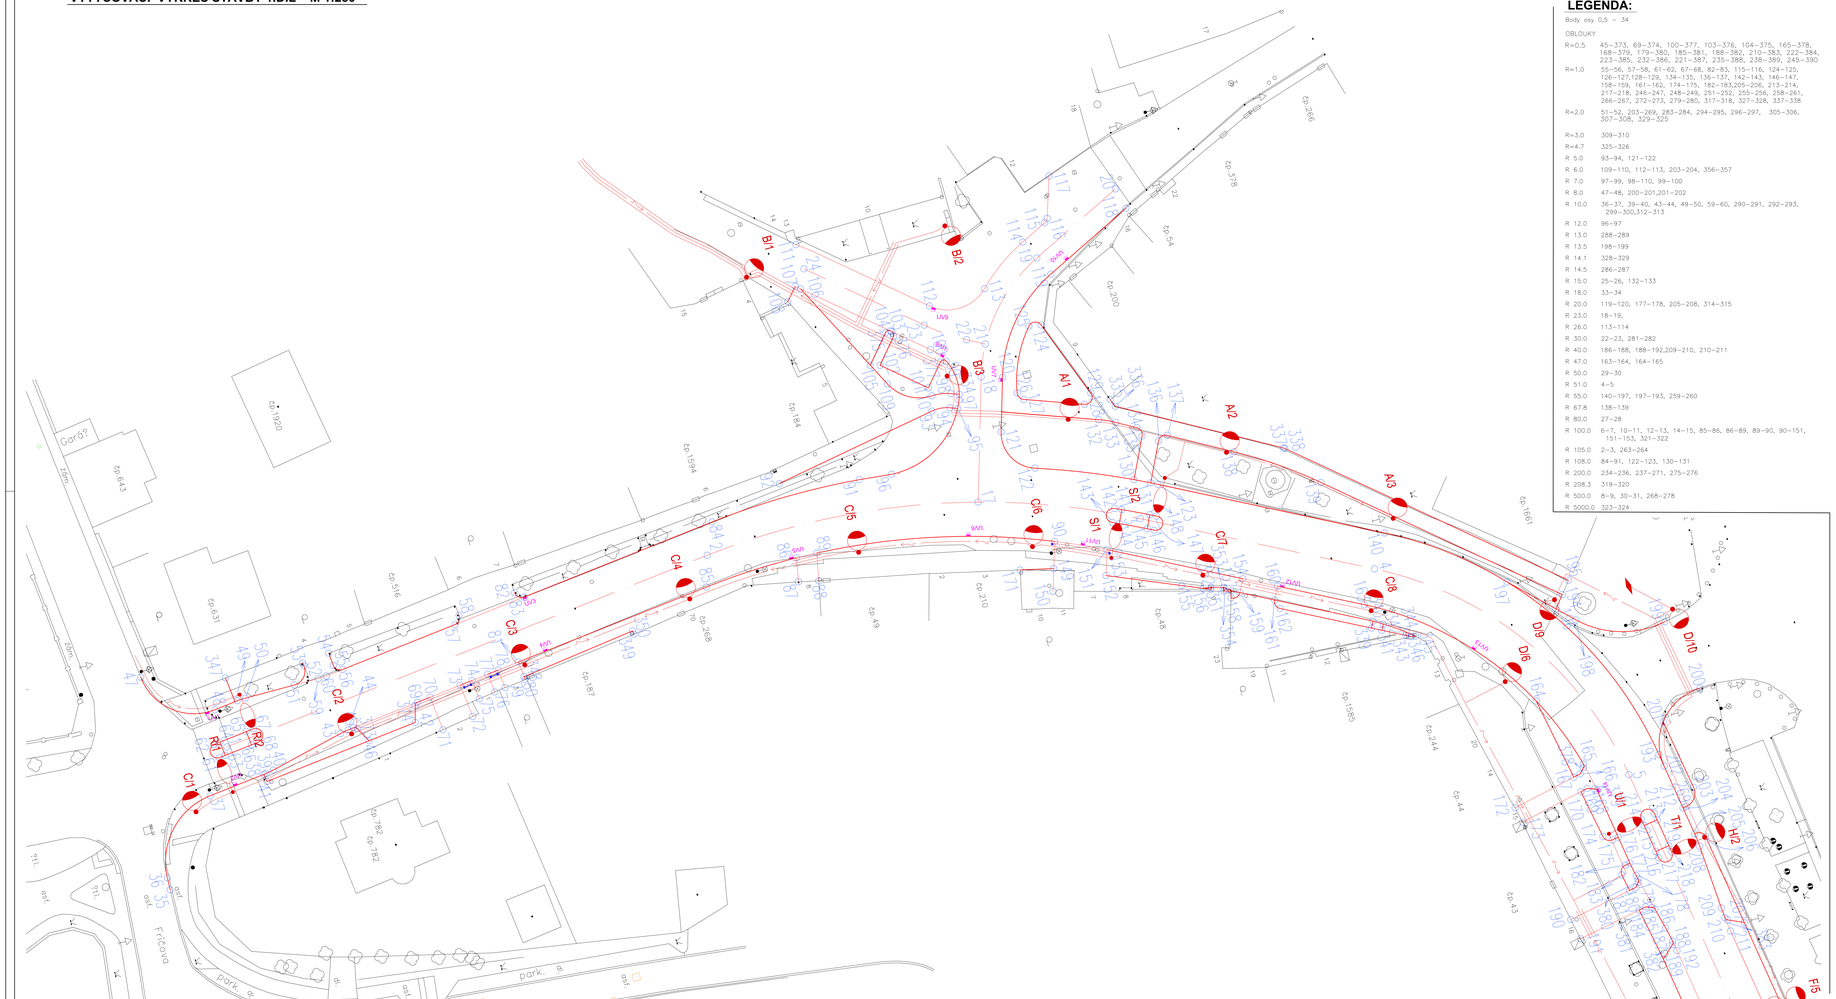


## LEGENDA:

Body osy 0,5 – 34

OBLOUKY

| | | |
|---|---|---|
| R=0,5 | 45–373, 69–374, 100–377, 103–376, 104–375, 165–378, 168–379, 179–380, 185–381, 188–382, 210–383, 222–384, 223–385, 232–386, 221–387, 235–388, 238–389, 245–390 | |
| R=1,0 | 55–56, 57–58, 61–62, 67–68, 82–83, 115–116, 124–125, 126–127, 128–129, 134–135, 136–137, 142–143, 146–147, 158–159, 161–162, 174–175, 182–183,205–206, 213–214, 217–218, 246–247, 248–249, 251–252, 255–256, 258–261, 262–263, 272–273, 279–280, 317–318, 327–328, 337–338 | |
| R=2,0 | 51–52, 203–269, 283–284, 294–295, 296–297, 305–306, 307–308, 329–325 | |
| R=3,0 | 309–310 | |
| R=4,7 | 325–326 | |
| R 5.0 | 93–94, 121–122 | |
| R 6.0 | 109–110, 112–113, 203–204, 356–357 | |
| R 7.0 | 97–99, 98–110, 99–100 | |
| R 8.0 | 47–48, 200–201,201–202 | |
| R 10.0 | 36–37, 43–44, 49–50, 59–60, 290–291, 292–293, 299–300,312–313 | |
| R 12.0 | 96–97 | |
| R 13.0 | 288–289 | |
| R 13.5 | 198–199 | |
| R 14.1 | 328–329 | |
| R 14.5 | 286–287 | |
| R 15.0 | 25–26, 132–133 | |
| R 18.0 | 33–34 | |
| R 20.0 | 119–120, 177–178, 205–208, 314–315 | |
| R 23.0 | 18–19, | |
| R 26.0 | 113–114 | |
| R 30.0 | 22–23, 281–282 | |
| R 40.0 | 186–188, 188–192,209–210, 210–211 | |
| R 47.0 | 163–164, 164–165 | |
| R 50.0 | 29–30 | |
| R 51.0 | 4–5 | |
| R 55.0 | 140–197, 197–193, 259–260 | |
| R 67.8 | 138–139 | |
| R 80.0 | 27–28 | |
| R 100.0 | 6–7, 10–11, 12–13, 14–15, 85–86, 86–89, 89–90, 90–151, 151–153, 321–322 | |
| R 105.0 | 2–3, 263–264 | |
| R 108.0 | 84–91, 122–123, 130–131 | |
| R 200.0 | 234–236, 237–271, 275–276 | |
| R 208.3 | 318–320 | |
| R 500.0 | 8–9, 30–31, 268–278 | |
| R 5000.0 | 323–324 | |

| BOD | Y | X |
|---|---|---|
| 1 | 765507.5795 | 1074465.1723 |
| 2 | 765516.0836 | 1074392.9068 |
| 3 | 765505.2375 | 1074332.7067 |
| 4 | 765489.8679 | 1074302.7415 |
| 5 | 765452.6191 | 1074275.6691 |
| 6 | 765340.2698 | 1074257.5270 |
| 7 | 765319.1861 | 1074256.3804 |
| 8 | 765310.8284 | 1074256.8108 |
| 9 | 765293.0685 | 1074257.4091 |
| 10 | 765282.9249 | 1074257.5704 |
| 11 | 765274.0539 | 1074258.1064 |
| 12 | 765237.8726 | 1074261.9172 |
| 13 | 765222.4485 | 1074264.7719 |
| 14 | 765208.4489 | 1074267.2113 |
| 15 | 765203.4539 | 1074268.2870 |
| 16 | 765199.9469 | 1074268.5626 |
| 17 | 765513.4178 | 1074354.1526 |
| 18 | 765530.3141 | 1074349.1747 |
| 19 | 765544.4480 | 1074337.2733 |
| 20 | 765550.9597 | 1074324.0498 |
| 21 | 765534.6370 | 1074347.4067 |
| 22 | 765535.9095 | 1074349.7930 |
| 23 | 765539.4358 | 1074355.0034 |
| 24 | 765551.4829 | 1074369.3054 |
| 25 | 765221.0057 | 1074258.3845 |
| 26 | 765222.1793 | 1074248.5947 |
| 27 | 765232.0214 | 1074227.8864 |
| 28 | 765238.3805 | 1074218.8703 |
| 29 | 765241.7126 | 1074213.7180 |
| 30 | 765244.4226 | 1074209.5103 |
| 31 | 765246.9541 | 1074204.7534 |
| 32 | 765248.2506 | 1074198.9383 |
| 33 | 765527.4769 | 1074357.1255 |
| 34 | 765527.2675 | 1074354.5497 |
| 35 | 765490.2433 | 1074478.1095 |
| 36 | 765491.9647 | 1074478.0523 |
| 37 | 765501.5640 | 1074469.2274 |
| 38 | 765502.5156 | 1074461.1460 |
| 39 | 765502.5476 | 1074460.8745 |
| 40 | 765502.7535 | 1074459.7168 |
| 41 | 765501.4232 | 1074461.0174 |
| 42 | 765504.0333 | 1074438.6960 |
| 43 | 765505.2550 | 1074449.2630 |
| 44 | 765505.4610 | 1074447.4757 |
| 45 | 765505.5610 | 1074447.2716 |
| 46 | 765503.5292 | 1074445.6496 |
| 47 | 765520.2100 | 1074474.3400 |
| 48 | 765513.0853 | 1074465.4454 |
| 49 | 765513.4808 | 1074462.0874 |
| 50 | 765513.5494 | 1074460.9029 |
| 51 | 765513.5366 | 1074453.7448 |
| 52 | 765515.8268 | 1074451.7627 |
| 53 | 765516.2200 | 1074451.8200 |
| 54 | 765516.6011 | 1074447.9287 |
| 55 | 765514.1794 | 1074447.7492 |
| 56 | 765513.8905 | 1074446.6377 |
| 57 | 765515.8858 | 1074429.6596 |
| 58 | 765516.9887 | 1074428.8165 |
| 59 | 765513.5534 | 1074450.2718 |
| 60 | 765513.4020 | 1074449.0872 |
| 61 | 765513.4020 | 1074449.0872 |
| 62 | 765508.3862 | 1074436.8719 |
| 63 | 765506.5083 | 1074465.7184 |
| 64 | 765508.4945 | 1074465.9503 |
| 65 | 765508.9603 | 1074461.9976 |
| 66 | 765506.9740 | 1074461.7637 |
| 67 | 765509.0880 | 1074460.9131 |
| 68 | 765507.1017 | 1074460.6779 |
| 69 | 765506.6909 | 1074437.6610 |
| 70 | 765506.9153 | 1074435.7553 |
| 71 | 765502.0300 | 1074435.1800 |
| 72 | 765502.7300 | 1074430.6100 |
| 73 | 765507.4487 | 1074431.2257 |
| 74 | 765507.6574 | 1074429.4535 |
| 75 | 765504.9100 | 1074429.1300 |
| 76 | 765504.9563 | 1074428.7100 |
| 77 | 765509.2500 | 1074428.8331 |
| 78 | 765509.9267 | 1074423.0588 |
| 79 | 765505.4900 | 1074423.2100 |
| 80 | 765505.8800 | 1074422.1800 |
| 81 | 765508.4780 | 1074422.4859 |
| 82 | 765518.0183 | 1074420.4479 |
| 83 | 765517.1058 | 1074419.3343 |
| 84 | 765520.4394 | 1074391.0256 |
| 85 | 765511.8109 | 1074394.1832 |
| 86 | 765512.4843 | 1074380.8823 |
| 87 | 765509.1508 | 1074381.4862 |
| 88 | 765508.5418 | 1074378.6983 |
| 89 | 765512.3936 | 1074377.9379 |
| 90 | 765505.2800 | 1074345.1871 |
| 91 | 765508.8126 | 1074359.4867 |
| 92 | 765523.1766 | 1074380.4853 |
| 93 | 765527.5371 | 1074355.3556 |
| 94 | 765527.5371 | 1074355.3556 |
| 95 | 765526.9001 | 1074353.5191 |
| 96 | 765530.3580 | 1074354.8913 |
| 97 | 765527.9803 | 1074353.0352 |
| 98 | 765529.1514 | 1074353.8780 |
| 99 | 765533.7414 | 1074353.3425 |
| 100 | 765535.8719 | 1074350.0517 |
| 101 | 765530.7640 | 1074356.7577 |
| 102 | 765535.6001 | 1074362.4902 |
| 103 | 765539.7442 | 1074359.6483 |
| 104 | 765539.9023 | 1074359.8357 |
| 105 | 765535.9625 | 1074363.8131 |
| 106 | 765548.8824 | 1074370.4802 |
| 107 | 765549.4307 | 1074371.1301 |
| 108 | 765547.6400 | 1074372.4806 |
| 109 | 765532.7919 | 1074362.1770 |
| 110 | 765529.5051 | 1074358.5607 |
| 111 | 765555.0600 | 1074369.5000 |
| 112 | 765541.8531 | 1074353.6046 |
| 113 | 765546.4421 | 1074349.7391 |
| 114 | 765547.1393 | 1074338.5986 |
| 115 | 765548.9636 | 1074334.8941 |
| 116 | 765549.4693 | 1074334.4156 |
| 117 | 765555.1499 | 1074332.6142 |
| 118 | 765547.9628 | 1074323.3450 |
| 119 | 765541.7566 | 1074335.9479 |
| 120 | 765529.4660 | 1074346.2970 |
| 121 | 765529.1662 | 1074345.8648 |
| 122 | 765515.9530 | 1074345.2001 |
| 123 | 765509.2773 | 1074329.1054 |
| 124 | 765505.8031 | 1074329.1054 |
| 125 | 765535.4738 | 1074340.8255 |
| 126 | 765505.8130 | 1074344.5607 |
| 127 | 765525.7044 | 1074344.2105 |
| 128 | 765522.8224 | 1074336.1274 |
| 129 | 765524.1246 | 1074334.8587 |
| 130 | 765510.7837 | 1074332.1584 |
| 131 | 765509.7345 | 1074329.9999 |
| 132 | 765520.2163 | 1074334.7735 |
| 133 | 765519.2080 | 1074332.5410 |
| 134 | 765517.7294 | 1074329.8725 |
| 135 | 765516.4224 | 1074329.4555 |
| 136 | 765515.1506 | 1074327.4036 |
| 137 | 765515.5931 | 1074326.0172 |
| 138 | 765516.4316 | 1074325.6498 |
| 139 | 765513.5613 | 1074324.8618 |
| 140 | 765494.3777 | 1074300.0565 |
| 141 | 765507.4756 | 1074334.9059 |
| 142 | 765507.5710 | 1074335.8550 |
| 143 | 765505.7442 | 1074336.6691 |
| 144 | 765505.3349 | 1074335.7507 |
| 145 | 765503.6057 | 1074332.1409 |
| 146 | 765503.1711 | 1074331.2498 |
| 147 | 765505.0005 | 1074330.4343 |
| 148 | 765505.4433 | 1074331.3138 |
| 149 | 765501.6156 | 1074346.5092 |
| 150 | 765498.5471 | 1074347.2488 |
| 151 | 765502.2435 | 1074336.3790 |
| 152 | 765498.7681 | 1074339.4569 |
| 153 | 765501.4756 | 1074338.8498 |
| 154 | 765493.3379 | 1074320.9841 |
| 155 | 765493.5178 | 1074320.5697 |
| 156 | 765493.4778 | 1074326.7283 |
| 157 | 765492.1512 | 1074323.0004 |
| 158 | 765491.1506 | 1074323.2350 |
| 159 | 765491.5583 | 1074321.8969 |
| 160 | 765491.0560 | 1074316.5352 |
| 161 | 765489.2764 | 1074317.4480 |
| 162 | 765487.9303 | 1074317.0146 |
| 163 | 765485.3584 | 1074305.4269 |
| 164 | 765460.9923 | 1074285.5872 |
| 165 | 765455.7024 | 1074281.4782 |
| 166 | 765454.4886 | 1074282.2987 |
| 167 | 765454.2728 | 1074283.2731 |
| 168 | 765451.3789 | 1074280.5697 |
| 169 | 765452.2594 | 1074281.8605 |
| 170 | 765452.0440 | 1074282.8330 |
| 171 | 765502.6700 | 1074350.9200 |
| 172 | 765502.6700 | 1074350.9200 |
| 173 | 765502.0450 | 1074291.8800 |
| 174 | 765445.1376 | 1074281.4693 |
| 175 | 765444.3439 | 1074280.3299 |
| 176 | 765444.4904 | 1074279.4173 |
| 177 | 765444.7637 | 1074278.7768 |
| 178 | 765438.6169 | 1074278.3852 |
| 179 | 765438.0802 | 1074278.2485 |
| 180 | 765437.0365 | 1074278.8501 |
| 181 | 765436.8411 | 1074279.8310 |
| 182 | 765440.4298 | 1074279.4855 |
| 183 | 765439.2440 | 1074280.3065 |
| 184 | 765433.8276 | 1074279.2357 |
| 185 | 765434.9200 | 1074278.2545 |
| 186 | 765433.3724 | 1074277.0492 |
| 187 | 765428.5268 | 1074276.8331 |
| 188 | 765428.3730 | 1074276.8331 |
| 189 | 765426.2783 | 1074277.7428 |
| 190 | 765435.0400 | 1074298.2703 |
| 191 | 765432.0616 | 1074288.2419 |
| 192 | 765430.8502 | 1074278.5273 |
| 193 | 765454.2442 | 1074270.8683 |
| 194 | 765470.5185 | 1074278.1729 |
| 195 | 765481.2354 | 1074276.7966 |
| 196 | 765481.2354 | 1074285.1994 |
| 197 | 765475.5794 | 1074277.2239 |
| 198 | 765472.0787 | 1074265.2481 |
| 199 | 765461.7640 | 1074262.8681 |
| 200 | 765458.5268 | 1074269.1016 |
| 201 | 765452.4782 | 1074270.5816 |
| 202 | 765454.5048 | 1074267.5683 |
| 203 | 765454.5048 | 1074269.5183 |
| 204 | 765445.1042 | 1074267.5183 |
| 205 | 765441.3669 | 1074267.5213 |
| 206 | 765428.3062 | 1074265.4121 |
| 207 | 765428.3062 | 1074265.4121 |
| 208 | 765440.2959 | 1074268.6816 |
| 209 | 765431.0988 | 1074267.9942 |
| 210 | 765429.6615 | 1074267.8607 |
| 211 | 765427.6244 | 1074267.5812 |
| 212 | 765445.4355 | 1074273.1492 |
| 213 | 765446.4226 | 1074273.6522 |
| 214 | 765446.1038 | 1074275.6260 |
| 215 | 765445.1281 | 1074275.4684 |
| 216 | 765441.1849 | 1074274.8290 |
| 217 | 765440.1952 | 1074274.6685 |
| 218 | 765437.3138 | 1074270.4802 |
| 219 | 765441.5030 | 1074272.8548 |
| 220 | 765441.5036 | 1074272.8548 |
| 221 | 765359.9701 | 1074256.6111 |
| 222 | 765372.0190 | 1074266.7056 |
| 223 | 765369.2065 | 1074266.2515 |
| 224 | 765372.9683 | 1074269.1381 |
| 225 | 765368.1386 | 1074267.0473 |
| 226 | 765367.8759 | 1074268.3156 |
| 227 | 765367.0884 | 1074272.1095 |
| 228 | 765363.8694 | 1074271.2430 |
| 229 | 765364.5873 | 1074267.7847 |
| 230 | 765363.5061 | 1074267.8101 |
| 231 | 765364.8653 | 1074266.0169 |
| 232 | 765364.8653 | 1074265.4242 |
| 233 | 765365.1648 | 1074265.1264 |
| 234 | 765351.0894 | 1074266.5735 |
| 235 | 765356.1104 | 1074264.1367 |
| 236 | 765352.5292 | 1074263.7706 |
| 237 | 765353.8294 | 1074263.7684 |
| 238 | 765346.2315 | 1074262.6958 |
| 239 | 765345.0021 | 1074264.3556 |
| 240 | 765345.1683 | 1074263.4719 |
| 241 | 765344.4900 | 1074267.0800 |
| 242 | 765341.6769 | 1074266.6092 |
| 243 | 765342.2027 | 1074263.8294 |
| 244 | 765342.3681 | 1074262.9495 |
| 245 | 765341.6890 | 1074262.1875 |
| 246 | 765337.4525 | 1074261.9284 |
| 247 | 765336.7724 | 1074261.7610 |
| 248 | 765332.7806 | 1074261.5044 |
| 249 | 765331.8028 | 1074262.4906 |
| 250 | 765333.5402 | 1074262.4906 |
| 251 | 765332.0808 | 1074257.4425 |
| 252 | 765333.4287 | 1074255.5404 |
| 253 | 765333.1702 | 1074255.5142 |
| 254 | 765337.1541 | 1074255.8923 |
| 255 | 765338.1484 | 1074256.0092 |
| 256 | 765338.0291 | 1074257.8457 |
| 257 | 765337.0320 | 1074257.7693 |
| 258 | 765338.8441 | 1074250.6154 |
| 259 | 765362.1251 | 1074257.0043 |
| 260 | 765357.4981 | 1074256.0307 |
| 261 | 765357.4401 | 1074251.4942 |
| 262 | 765357.4105 | 1074251.8956 |
| 263 | 765352.0785 | 1074256.6191 |
| 264 | 765320.2216 | 1074251.3706 |
| 265 | 765333.4287 | 1074251.5404 |
| 266 | 765333.4777 | 1074250.7865 |
| 267 | 765332.4707 | 1074250.7217 |
| 268 | 765326.4372 | 1074249.7765 |
| 269 | 765326.4372 | 1074249.7765 |
| 270 | 765311.4285 | 1074251.8233 |
| 271 | 765301.0240 | 1074262.3081 |
| 272 | 765304.7453 | 1074263.1121 |
| 273 | 765303.8445 | 1074262.5912 |
| 274 | 765303.5544 | 1074262.0593 |
| 275 | 765286.6352 | 1074253.1514 |
| 276 | 765274.9894 | 1074253.9851 |
| 277 | 765268.0277 | 1074254.7176 |
| 278 | 765267.7758 | 1074253.0676 |
| 279 | 765253.2525 | 1074254.6208 |
| 280 | 765252.3452 | 1074255.7290 |
| 281 | 765256.5207 | 1074255.9285 |
| 282 | 765251.2257 | 1074256.0184 |
| 283 | 765248.4502 | 1074255.8022 |
| 284 | 765245.5294 | 1074256.0565 |
| 285 | 765245.5294 | 1074256.0565 |
| 286 | 765249.0950 | 1074255.8629 |
| 287 | 765237.2606 | 1074234.7233 |
| 288 | 765239.2584 | 1074250.9926 |
| 289 | 765250.2255 | 1074258.9741 |
| 290 | 765241.3160 | 1074221.5226 |
| 291 | 765246.6558 | 1074213.0676 |
| 292 | 765244.3703 | 1074221.0173 |
| 293 | 765245.1916 | 1074218.8513 |
| 294 | 765246.5364 | 1074213.5034 |
| 295 | 765246.7635 | 1074212.8204 |
| 296 | 765248.3908 | 1074209.6833 |
| 297 | 765248.6485 | 1074209.3216 |
| 298 | 765253.1956 | 1074204.0040 |
| 299 | 765253.5829 | 1074203.7190 |
| 300 | 765254.6931 | 1074199.5353 |
| 301 | 765241.6365 | 1074199.4968 |
| 302 | 765241.6365 | 1074198.2733 |
| 303 | 765239.8818 | 1074201.6551 |
| 304 | 765241.1709 | 1074205.7033 |
| 305 | 765242.4121 | 1074206.0058 |
| 306 | 765242.2420 | 1074208.5729 |
| 307 | 765240.5828 | 1074209.6139 |
| 308 | 765240.3289 | 1074209.9877 |
| 309 | 765240.3289 | 1074209.9877 |
| 310 | 765235.2879 | 1074210.5711 |
| 311 | 765217.1427 | 1074245.4911 |
| 312 | 765235.3814 | 1074214.9927 |
| 313 | 765234.6538 | 1074216.9457 |
| 314 | 765216.4956 | 1074215.9907 |
| 315 | 765200.3500 | 1074262.6767 |
| 316 | 765215.5658 | 1074262.5213 |
| 317 | 765215.5658 | 1074262.5213 |
| 318 | 765214.8864 | 1074252.2104 |
| 319 | 765199.7768 | 1074253.3192 |
| 320 | 765206.6983 | 1074272.4947 |
| 321 | 765216.9098 | 1074271.4444 |
| 322 | 765219.9541 | 1074270.7893 |
| 323 | 765221.5925 | 1074270.6235 |
| 324 | 765241.4117 | 1074268.5787 |
| 325 | 765231.3640 | 1074257.2689 |
| 326 | 765225.6057 | 1074250.6763 |
| 327 | 765237.4362 | 1074247.1474 |
| 328 | 765229.3107 | 1074247.4458 |
| 329 | 765232.3144 | 1074254.0931 |
| 330 | 765232.7237 | 1074255.7738 |
| 331 | 765226.7697 | 1074256.4517 |
| 332 | 765225.0831 | 1074252.6179 |
| 333 | 765230.8713 | 1074251.9589 |
| 334 | 765528.7606 | 1074352.7819 |
| 335 | 765522.5200 | 1074332.4700 |
| 336 | 765521.4400 | 1074332.0300 |
| 337 | 765509.6132 | 1074310.6863 |
| 338 | 765509.5050 | 1074310.5286 |
| 339 | 765481.9308 | 1074305.3178 |
| 340 | 765482.7934 | 1074304.8532 |
| 341 | 765481.2461 | 1074303.9828 |
| 342 | 765482.0236 | 1074303.5587 |
| 343 | 765479.6759 | 1074300.9215 |
| 344 | 765480.0851 | 1074300.7716 |
| 345 | 765479.2408 | 1074299.6408 |
| 346 | 765479.7676 | 1074299.3212 |
| 347 | 765517.0240 | 1074462.8546 |
| 348 | 765509.8130 | 1074462.6958 |
| 349 | 765508.0320 | 1074405.7538 |
| 350 | 765508.5460 | 1074405.8244 |
| 351 | 765493.0697 | 1074325.7442 |
| 352 | 765493.3400 | 1074325.6700 |
| 353 | 765492.8500 | 1074323.8700 |
| 354 | 765492.3500 | 1074324.0000 |
| 355 | 765527.4600 | 1074273.4800 |
| 356 | 765520.8642 | 1074275.1376 |
| 357 | 765509.2200 | 1074278.0600 |
| 358 | 765208.8500 | 1074275.6600 |
| 359 | 765169.4316 | 1074292.1126 |
| 360 | 765527.8569 | 1074242.6208 |
| 361 | 765277.8500 | 1074242.7200 |
| 362 | 765268.7310 | 1074242.1802 |
| 363 | 765268.7587 | 1074241.8299 |
| 364 | 765265.6900 | 1074241.7100 |
| 365 | 765265.6900 | 1074242.0000 |
| 366 | 765256.2616 | 1074241.3309 |
| 367 | 765256.7483 | 1074241.2143 |
| 368 | 765256.8481 | 1074233.7207 |
| 369 | 765263.7212 | 1074232.5769 |
| 370 | 765256.8202 | 1074232.5888 |
| 371 | 765256.8954 | 1074215.7623 |
| 372 | 765258.1582 | 1074215.7796 |
| 373 | 765505.3013 | 1074446.7138 |
| 374 | 765506.3245 | 1074438.0853 |
| 375 | 765538.8423 | 1074435.5400 |
| 376 | 765539.0396 | 1074359.5885 |
| 377 | 765533.8332 | 1074354.1683 |
| 378 | 765465.2294 | 1074281.5979 |
| 379 | 765471.9179 | 1074280.8863 |
| 380 | 765437.6362 | 1074278.3492 |
| 381 | 765433.7227 | 1074278.2398 |
| 382 | 765427.9129 | 1074275.9837 |
| 383 | 765429.2595 | 1074267.5661 |
| 384 | 765372.4227 | 1074267.0716 |
| 385 | 765368.7674 | 1074266.3974 |
| 386 | 765364.4533 | 1074265.6993 |
| 387 | 765360.4918 | 1074256.3951 |
| 388 | 765356.5125 | 1074264.4965 |
| 389 | 765345.8231 | 1074262.8305 |
| 390 | 765342.0732 | 1074262.4360 |
| 391 | 765252.3843 | 1074256.0767 |

| BOD | Y | X |
|---|---|---|
| UV1 | 765512.7833 | 1074466.6109 |
| UV2 | 765502.2560 | 1074465.4586 |
| UV3 | 765516.8552 | 1074419.2338 |
| UV4 | 765509.2097 | 1074418.5934 |
| UV5 | 765512.7504 | 1074381.6145 |
| UV6 | 765509.3657 | 1074381.4786 |
| UV7 | 765529.2147 | 1074346.6421 |
| UV8 | 765534.7004 | 1074353.2325 |
| UV9 | 765541.2215 | 1074353.2139 |
| UV10 | 765543.3497 | 1074353.2921 |
| UV11 | 765503.9715 | 1074341.4212 |
| UV12 | 765490.9805 | 1074316.7816 |
| UV13 | 765475.5099 | 1074292.0869 |
| UV14 | 765475.1784 | 1074289.3212 |
| UV15 | 765414.1491 | 1074273.2484 |
| UV16 | 765396.4418 | 1074273.2816 |
| UV17 | 765361.8443 | 1074283.7816 |
| UV18 | 765361.8399 | 1074294.9370 |
| UV19 | 765352.7705 | 1074253.5417 |
| UV20 | 765323.0522 | 1074251.5193 |
| UV21 | 765310.4812 | 1074251.3238 |
| UV22 | 765301.6488 | 1074252.5909 |
| UV23 | 765294.1187 | 1074252.7790 |
| UV24 | 765284.8833 | 1074253.4976 |
| UV25 | 765284.8693 | 1074264.7932 |
| UV26 | 765219.1829 | 1074270.6152 |
| UV27 | 765200.0339 | 1074272.9684 |
| UV28 | 765199.7127 | 1074262.9910 |
| UV29 | 765230.3852 | 1074262.1669 |
| UV30 | 765219.2055 | 1074247.3610 |
| UV31 | 765246.3113 | 1074213.2212 |
| UV32 | 765246.3113 | 1074213.2212 |
| UV33 | 765266.8328 | 1074248.0262 |

**Souřadnicový systém JTSK**

**Výškový systém B.p.v.**

| | |
|---|---|
| PROJEKCE KANCELÁŘ DOPRAVNÍCH STAVEB | AUTORIZAČNÍ RAZÍTKO |
| Ing. Jana Břichačová<br>autorizovaná projektantka stavebních objektů<br>VLADISLAVOVA 441<br>VLADISLAV<br>IČO: - 69099444<br>email: info@projekty.cz | |
| | PODPIS: DATUM: |
| ZODPOVĚDNÝ PROJEKTANT: Ing. Jana Břichačová | PROJEKTANT: Ing. Jana Břichačová |
| VYPRACOVAL: Ing. Jana Břichačová | KONTROLOVAL: Ing. Jana Břichačová |
| PARÉ | |
| OBJEDNATEL: MĚSTO DOBŘÍŠ, MÍROVÉ NÁMĚSTÍ 75, 263 01 DOBŘÍŠ | |
| MÍSTO STAVBY: MĚSTO DOBŘÍŠ | |
| VAZBY STAVBY: SO | POČET PARÉ: 0-5 |
| B11810119 A B1102Z6 DOBŘÍŠ - PRŮTAH, REKONSTRUKCE SILNIC - II.ETAPA | STUPEŇ DOKUMENTACE: DPS |
| SO 104 - SO 106 - II.etapa od Milovského náměstí k ul. Fričova - komunikace, chodníky, parkovací a jiné plochy | DATUM ZPRACOVÁNÍ: 09/2018 |
| | MĚŘÍTKO: 1:250 |
| VAZBY PŘÍLOHY: | PŘÍLOHA: C.1/B1 |
| VYTYČOVACÍ VÝKRES 1.DÍL | |