SITUACE - VÝKRES OBRUBY A MATERIÁLOVÉ PROVEDENÍ M 1:500

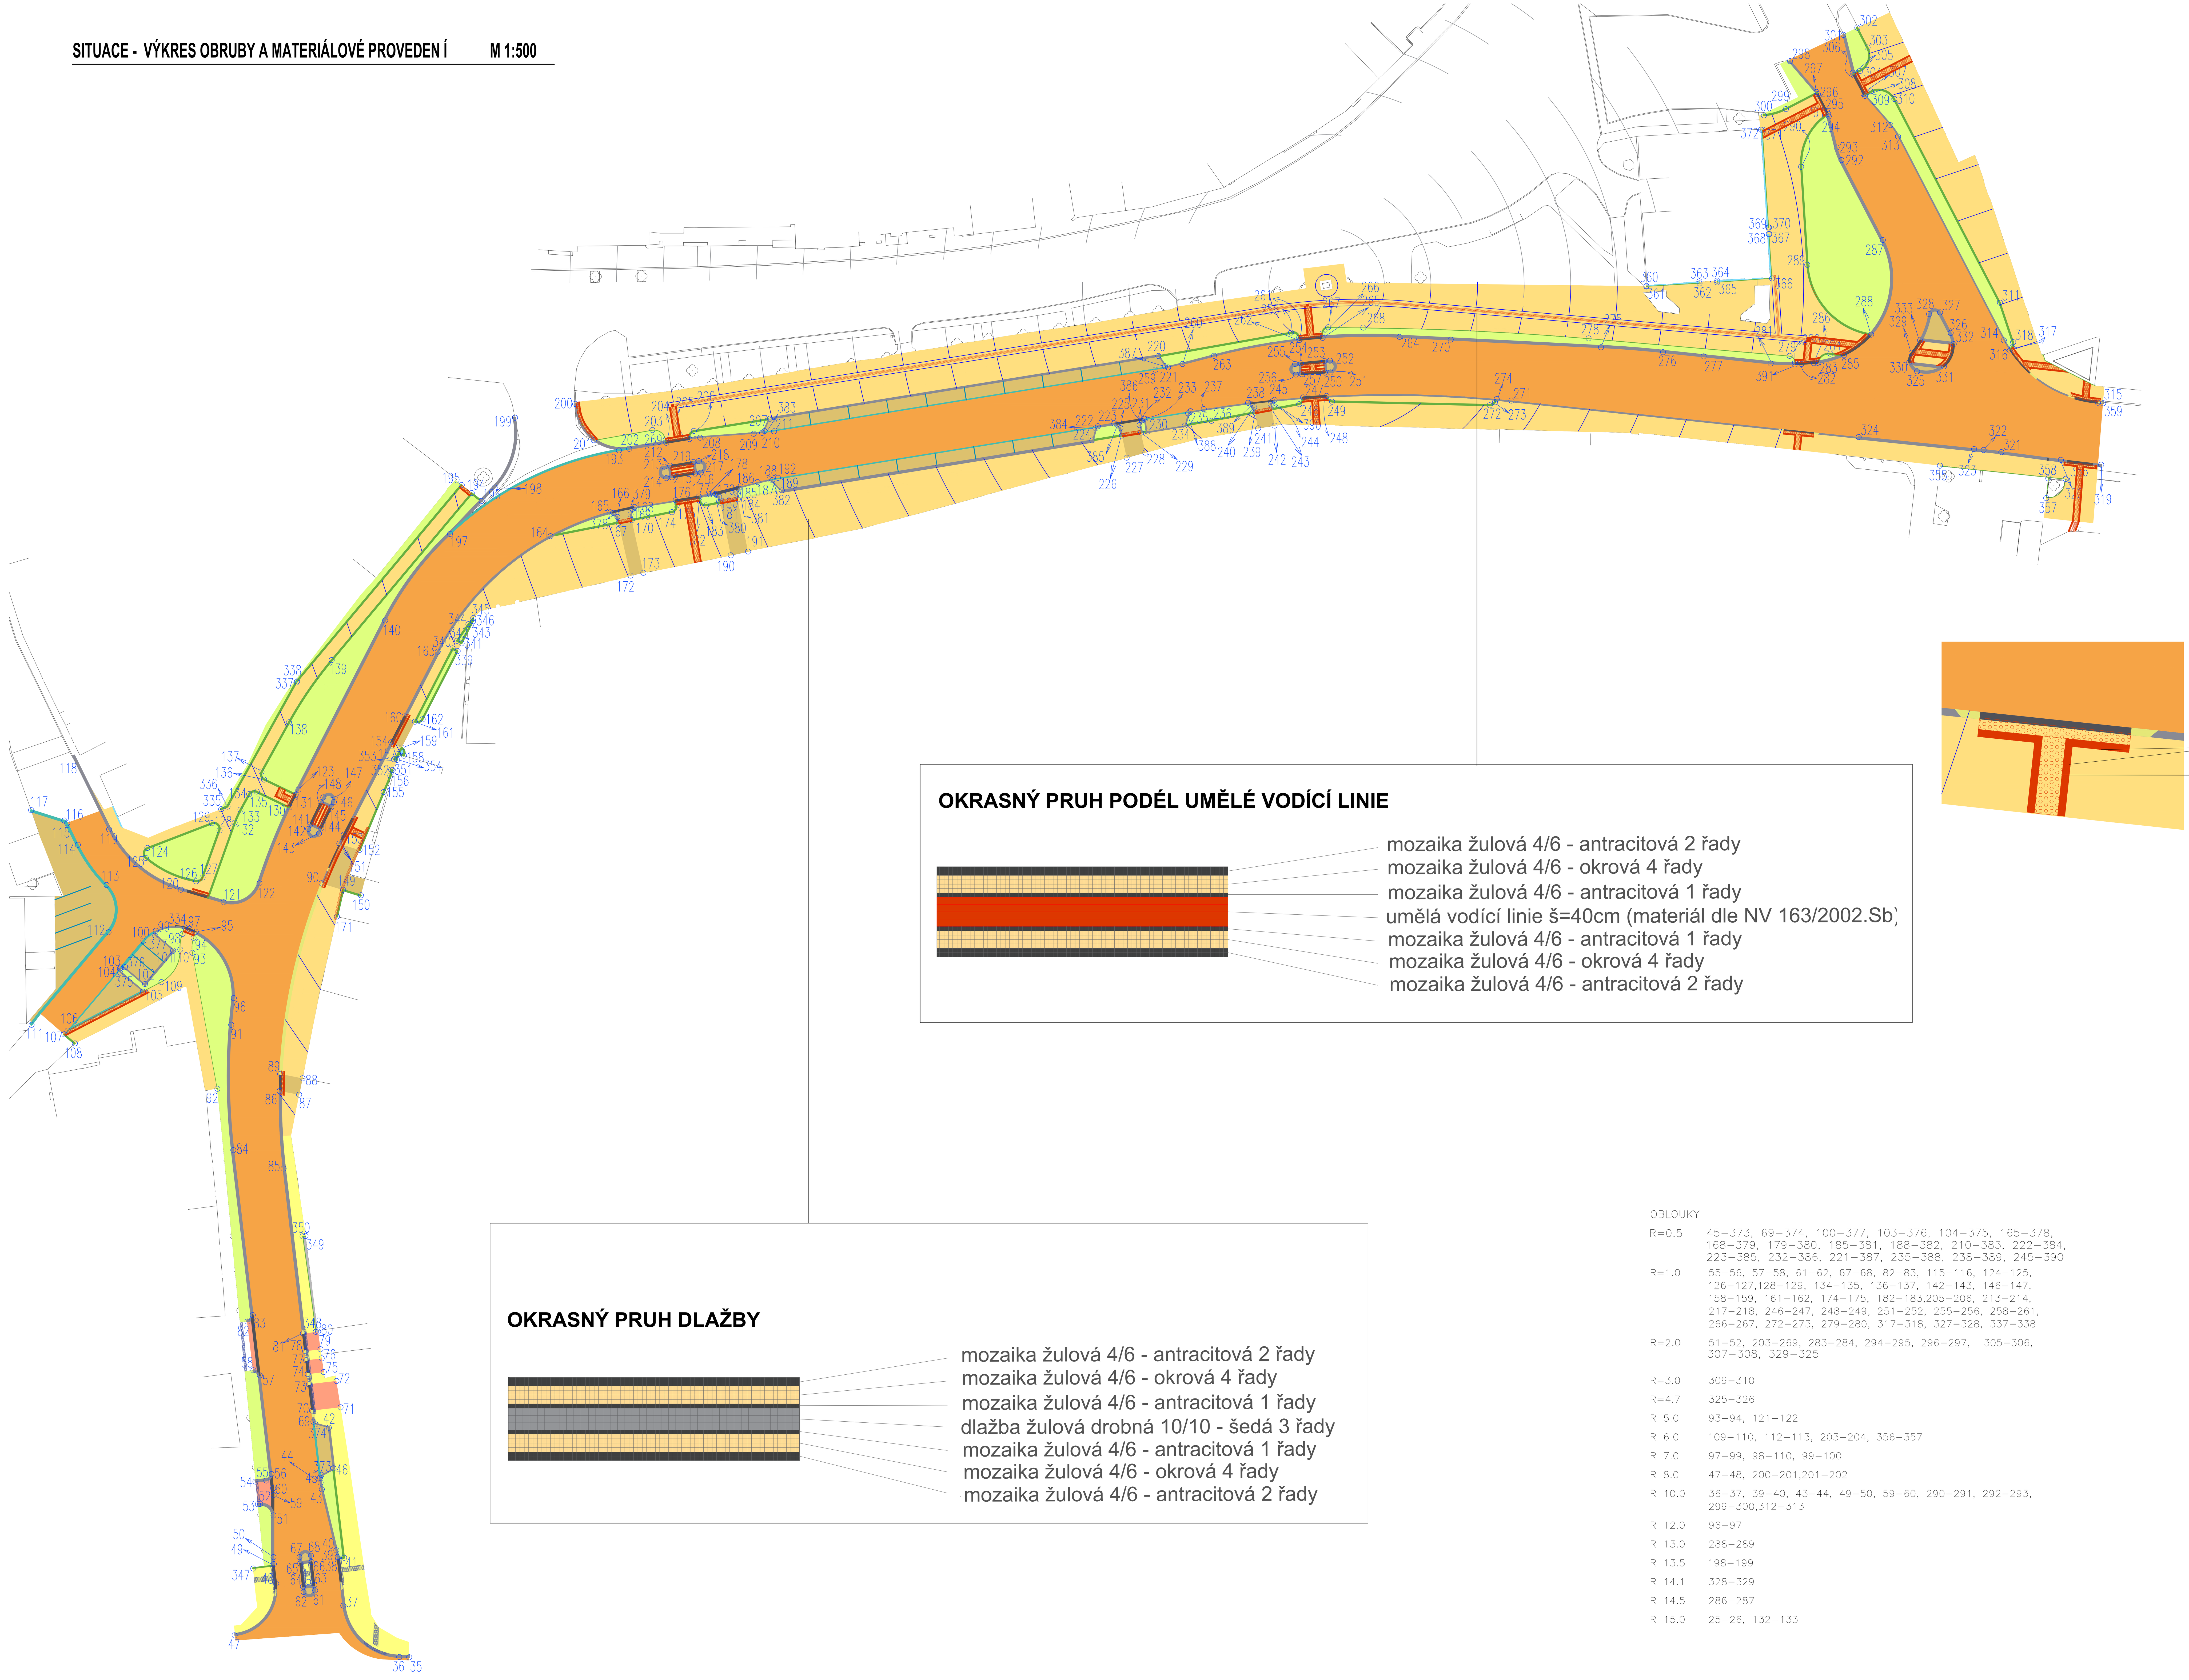

N

LEGENDA:

HRANICE STAVBY

OBRUBY

- KAMENNÝ KRAJNÍK BEZ FAZETY 200/130/1000
- SADOVÁ OBRUBA BEZ FAZETY 100/200/1000
- SILNIČNÍ KAMENNÁ OBRUBA S FAZETOU 200/250/1000
- SILNIČNÍ KAMENNÁ OBRUBA SNÍŽENÁ S FAZETOU 200/250/1000
- PŘECHODOVÁ SILNIČNÍ KAMENNÁ OBRUBA S FAZETOU 200/250/1000

POVRCHY

- ASFALTOVÝ BETON
- KAMENNÁ KOSTKA MOZAIKOVÁ - ŽULOVÁ KOSTKA 40/60 (OKROVÁ)
- OKRASNÝ PRUH DLAŽBY: KAMENNÁ KOSTKA DROBNÁ - ŽULOVÁ KOSTKA 100/100 (ŠEDÁ)
  KAMENNÁ KOSTKA MOZAIKOVÁ - ŽULOVÁ KOSTKA 40/60 (OKROVÁ, ANTRACITOVÁ)
- BETONOVÁ DLAŽBA - (PŘÍRODNÍ) TL 60 mm
- KAMENNÁ DLAŽBA DROBNÁ - ŽULOVÁ KOSTKA 120/120/120 ŠEDÁ
- BETONOVÁ DLAŽBA - (PŘÍRODNÍ) TL 80 mm
- ZELEŇ, NOVÁ VÝSADBA KEŘŮ dle SO 802
- OKRASNÝ KAČÍREK BÍLO- ŽLUTÝ PRANÝ 16/22
- ŘADA - KAMENNÁ KOSTKA DROBNÁ VÁPENEC (BÍLÁ) 100/100/100-DVĚ ŘADY NA ODDĚLENÍ PAR. STÁNÍ
- RELIÉFNÍ DLAŽBA BETONOVÁ (ČERVENÁ)
- UMĚLÁ VODÍCÍ LINIE - DLAŽEBNÍ ŽULA 400/400/80 (ŠEDÁ)
- DESKA PŘÍDLAŽBOVÁ ŽULOVÁ HLADKÁ PRO LEMOVÁNÍ HMATOVÉ KAMENNÉ DLAŽBY -TL 80 mm (OKROVÁ)
- HMATOVÁ DLAŽBA ŽULOVÁ S VÝSTUPKY- IMITACE MOZAIKY - TL 80 mm (ŠEDÁ)

Na hmatovou úpravu bde použit materiál splňující nařízení vlády 163/2002 Sb.
a technické návody TZÚS 12.03.04 - 06.

OKRASNÝ PRUH PODÉL UMĚLÉ VODÍCÍ LINIE

mozaika žulová 4/6 - antracitová 2 řady
mozaika žulová 4/6 - okrová 4 řady
mozaika žulová 4/6 - antracitová 1 řady
umělá vodící linie š=40cm (materiál dle NV 163/2002.Sb)
mozaika žulová 4/6 - antracitová 1 řady
mozaika žulová 4/6 - okrová 4 řady
mozaika žulová 4/6 - antracitová 2 řady

OKRASNÝ PRUH DLAŽBY

mozaika žulová 4/6 - antracitová 2 řady
mozaika žulová 4/6 - okrová 4 řady
mozaika žulová 4/6 - antracitová 1 řady
dlažba žulová drobná 10/10 - šedá 3 řady
mozaika žulová 4/6 - antracitová 1 řady
mozaika žulová 4/6 - okrová 4 řady
mozaika žulová 4/6 - antracitová 2 řady

	Rovná	Vnější oblouk	Vnitřní oblouk	Celkem
Slniční obruba kamenná s fazetou pemrlovaný povrch 200/250/1000	1125,6 m	R0,5=10,4m		1310,6 m
		R1= 25,7 m		
		R2= 9,3 m		
		R4,7= 11,2m		
		R5= 7,8 m		
		R7= 6,7m		
		R8= 26m		
		R10= 16,7m	R10= 7,m	
		R12= 15,1m		
		R13,5= 13m		
			R14,1=7,4 m	
		R14,5= 28,7m		
Kamenný krajník bez fazety pemrlovaný povrch 200/130/1000	251,9 m	R1= 0,8m		263,7 m
		R6= 9m		
		R7= 2m		
Sadová obruba bez fazety pemrlovaný povrch 100/200/1000	646,3 m	R1= 27,6m	R1= 0,2m	742,2 m
		R2= 6,1m		
		R3=9,5m		
		R5=2,7m		
		R6=12,3m		
		R7=2,8m		
		R10= 14,7m		
		R13= 17,6m		
		R15= 2,5m		

OBLOUKY

R=0.5	45–373, 69–374, 100–377, 103–376, 104–375, 165–378, 168–379, 179–380, 185–381, 188–382, 210–383, 222–384, 223–385, 232–386, 221–387, 235–388, 238–389, 245–390
R=1.0	55–56, 57–58, 61–62, 67–68, 82–83, 115–116, 124–125, 126–127,128–129, 134–135, 136–137, 142–143, 146–147, 158–159, 161–162, 174–175, 182–183,205–206, 213–214, 217–218, 246–247, 248–249, 251–252, 255–256, 258–261, 266–267, 272–273, 279–280, 317–318, 327–328, 337–338
R=2.0	51–52, 203–269, 283–284, 294–295, 296–297, 305–306, 307–308, 329–325
R=3.0	309–310
R=4.7	325–326
R 5.0	93–94, 121–122
R 6.0	109–110, 112–113, 203–204, 356–357
R 7.0	97–99, 98–110, 99–100
R 8.0	47–48, 200–201,201–202
R 10.0	36–37, 39–40, 43–44, 49–50, 59–60, 290–291, 292–293, 299–300,312–313
R 12.0	96–97
R 13.0	288–289
R 13.5	198–199
R 14.1	328–329
R 14.5	286–287
R 15.0	25–26, 132–133

PROJEKČNÍ KANCELÁŘ DOPRAVNÍCH STAVEB

Ing. Jana Břicháčová
autorizovaná projekční kancelář dopravních staveb
MLÁDEŽNICKÁ 841, 272 04 KLADNO
IČO : 60594144
email: info@dprojekty.cz

AUTORIZAČNÍ RAZÍTKO				
			PODPIS	DATUM
ZODPOVĚDNÝ PROJEKTANT	HLAVNÍ PROJEKTANT	VYPRACOVAL	KONTROLOVAL	PARÉ
Ing. Jana Břicháčová	Ing. Jana Břicháčová	Ing. Jana Břicháčová	Ing. Jana Břicháčová	
OBJEDNATEL	MĚSTO DOBŘÍŠ, MÍROVÉ NÁMĚSTÍ 75, 263 01 DOBŘÍŠ			
MíSTO STAVBY	MĚSTO DOBŘÍŠ			
NÁZEV STAVBY, SO	II/114,II/119 A III/10226 DOBŘÍŠ- PRŮTAH, REKONSTRUKCE SILNIC - II.ETAPA SO 104 - SO 106 - II.etapa od Mírového náměstí k ul. Fričova - komunikace, chodníky, parkovací a jiné plochy		POČET PARÉ	0-5
			STUPEŇ DOKUMENTACE	DPS
			DATUM ZPRACOVÁNÍ	09/2018
			MĚŘÍTKO	1:500
NÁZEV PŘÍLOHY	SITUACE - VÝKRES OBRUBY A MATERIÁLOVÉ PROVEDENÍ		PŘÍLOHA	C1.11.