


KOORDINAČNÍ A CELKOVÁ SITUACE
 1:200

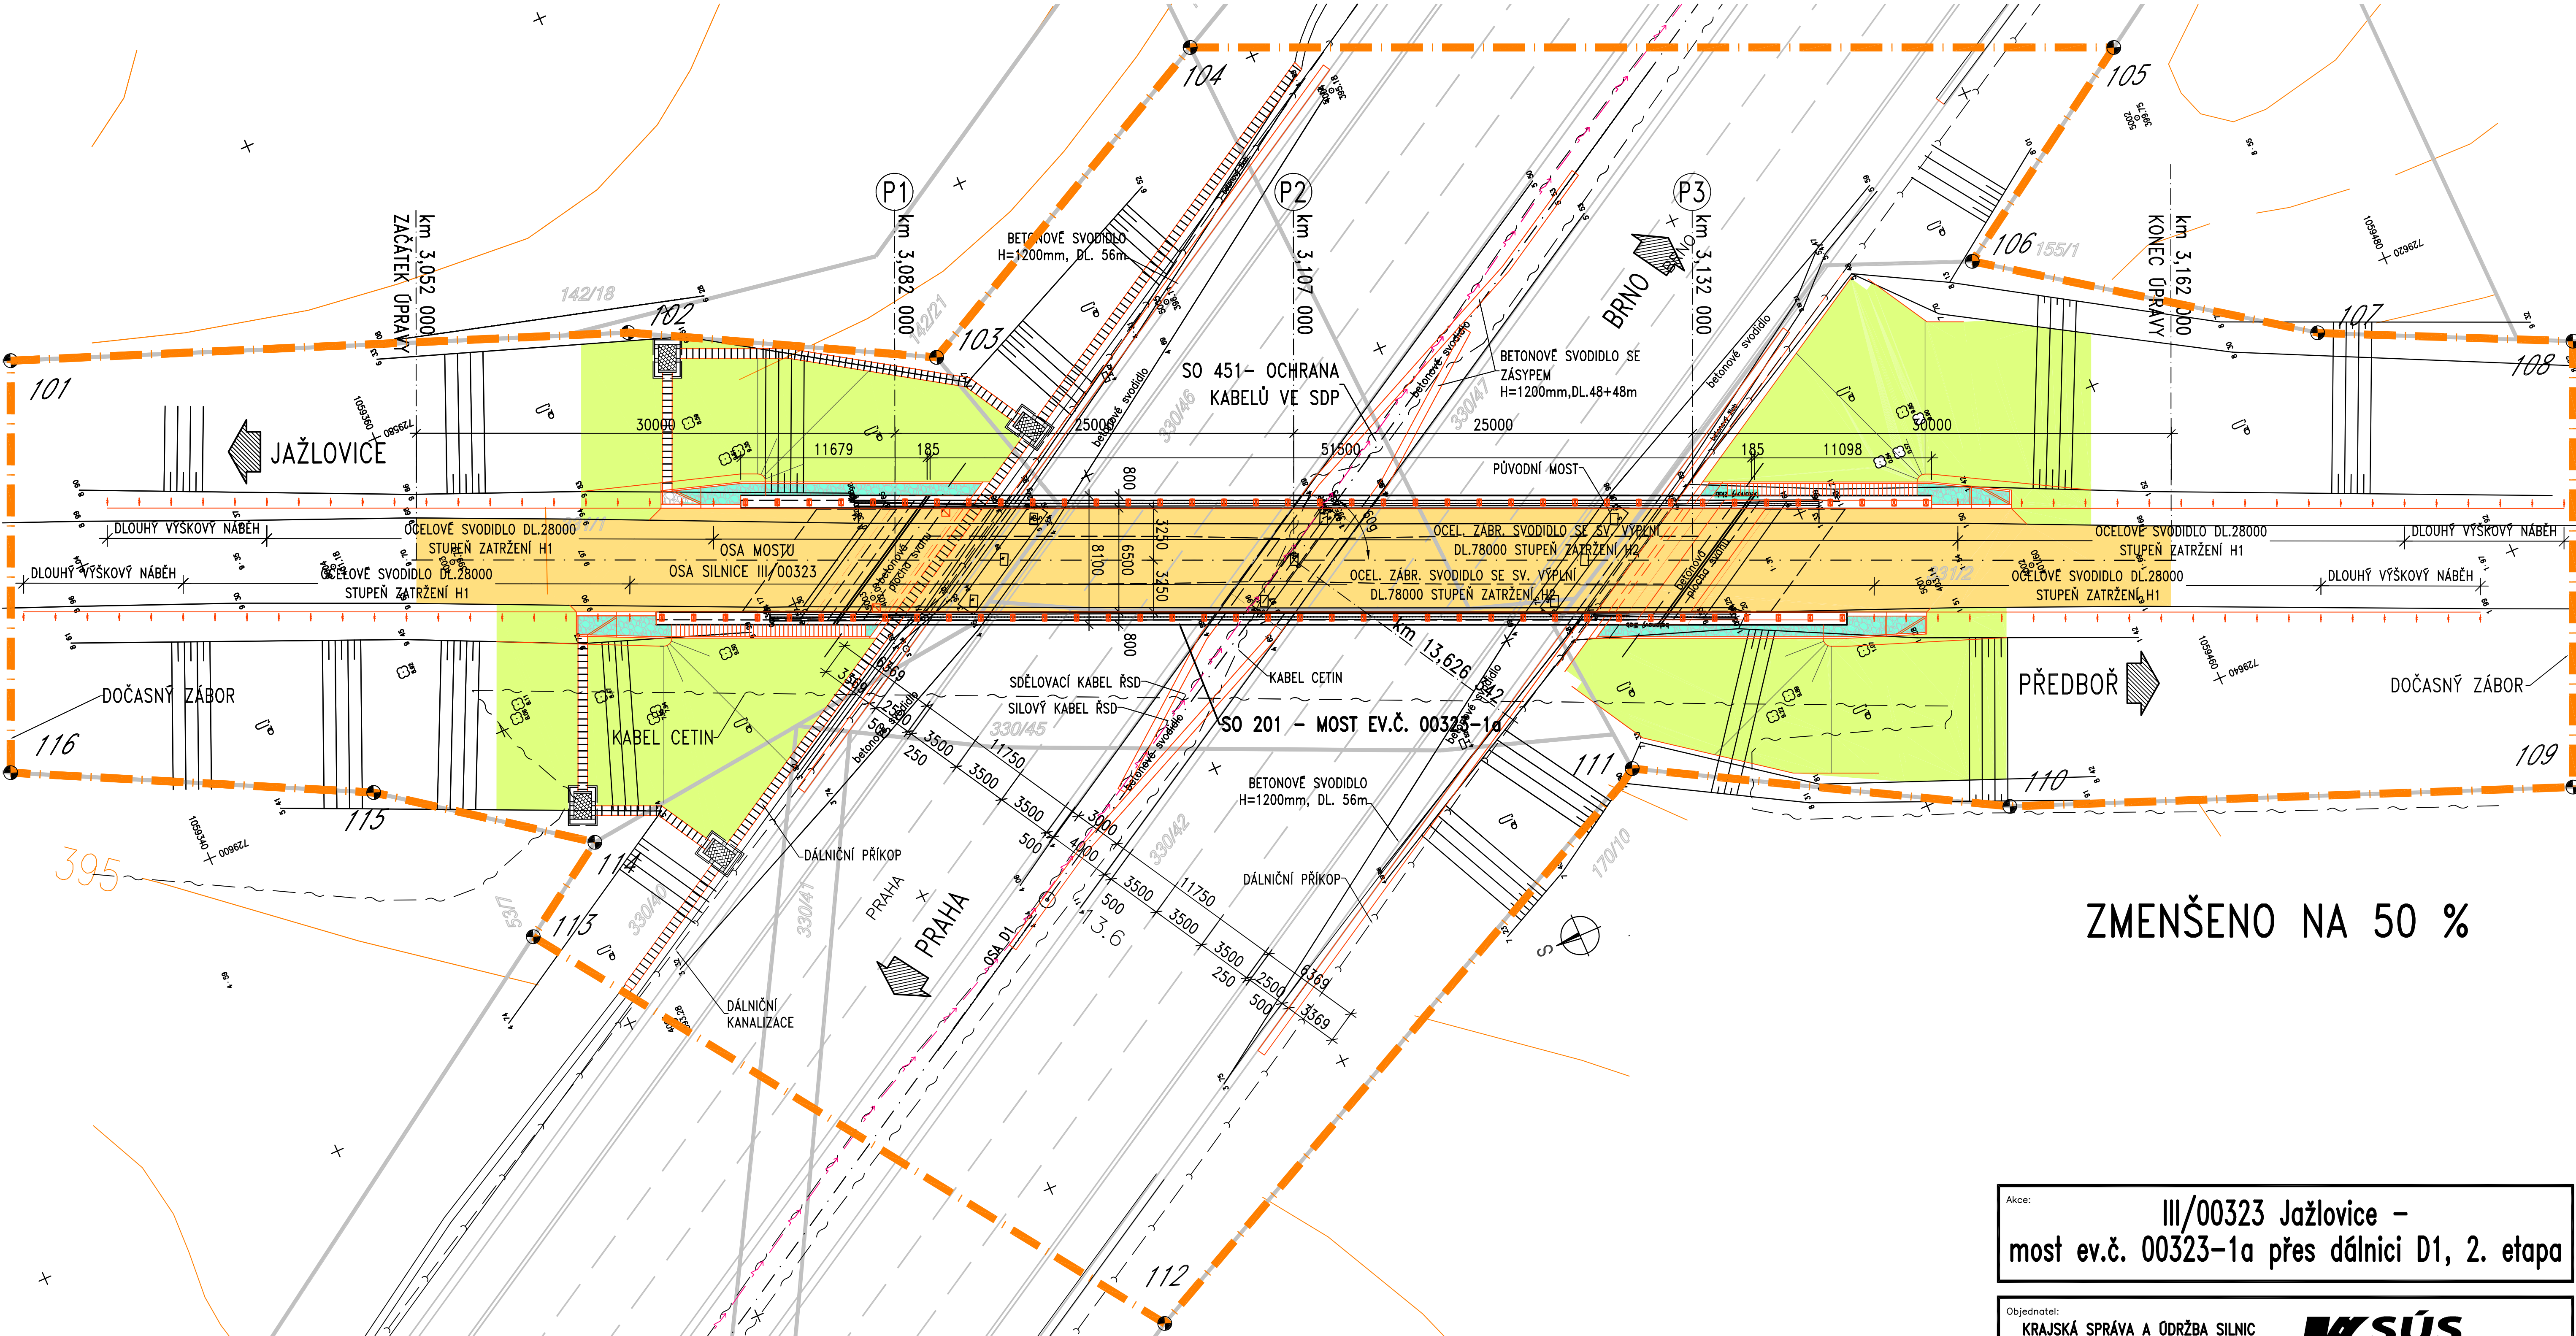

SEZNAM OBJEKTŮ:

- SO 201 - MOST EV.Č. 00323-1a
SO 181 - DOPRAVNĚ INŽENÝRSKÁ OPATŘENÍ
SO 451 - OCHRANA KABELŮ VE SDP

LEGENDA:

- ZÁBOR DOČASNÝ
— KABEL NN
— SĎELOVACÍ KABEL
— KANALIZACE
— HRANICE PARCELY KN

LEGENDA PLOCH:

- NOVÁ VOZOVKA
ODLÁŽDĚNÍ
OHUMUSOVÁNÍ

OCHRANNÁ PÁSMA SÍTÍ:

(NA OBE STRANY OD KRAJNÍHO KABELU)

- DÁLNIČNÍ PŘÍKOP 100m OD OSY PŘÍLEHLÉHO JÍZDNÍHO PÁSU
KOMUNIKACE III. TŘÍDY 15m OD OSY PŘÍLEHLÉHO JÍZDNÍHO PÁSU
KANALIZACE DN < 0.5m 1.5m OD PŮDORYSU
PODZEMNÍ SĎELOVACÍ VEDENÍ 1.5m OD KRAJNÍHO VODIČE
PODZEMNÍ SILOVÉ VEDENÍ DO 110kV 1.0m OD KRAJNÍHO VODIČE

SOUŘADNICE BODŮ:

BOD	Y[m]	X[m]	POPIS
101	729566.398	1059341.030	Dočasný zábor
102	729580.255	1059377.215	Dočasný zábor
103	729589.413	1059394.316	Dočasný zábor
104	729577.961	1059416.655	Dočasný zábor
105	729601.107	1059469.722	Dočasný zábor
106	729609.847	1059456.228	Dočasný zábor
107	729622.612	1059474.284	Dočasný zábor
108	729629.491	1059488.745	Dočasný zábor
109	729655.112	1059477.569	Dočasný zábor
110	729642.108	1059444.731	Dočasný zábor
111	729630.470	1059423.980	Dočasný zábor
112	729650.644	1059383.212	Dočasný zábor
113	729612.596	1059356.622	Dočasný zábor
114	729608.716	1059362.528	Dočasný zábor
115	729600.307	1059351.067	Dočasný zábor
116	729590.070	1059330.705	Dočasný zábor

Akce: III/00323 Jažlovice –
most ev.č. 00323-1a přes dálnici D1, 2. etapa

Objednatel: KRAJSKÁ SPRÁVA A ÚDRŽBA SILNIC
STŘEDOČESKÉHO KRAJE
ZBOROVSKÁ 11, 150 21 PRAHA 5



Souřadnicový systém: S-JTSK
Výškový systém: Bpv

PDPS
ČÁST A

Číslo zakázky:	15 277 01	HIP:	Ing. Marcel MIMRA
Schválil:	Ing. Václav Hvizdal	241096752, mmil@pontex.cz	
Tech. kontrola:	Ing. Petr DRBOHLAV	241096751, LPr@pontex.cz	
		241096753, pdr@pontex.cz	
		Vypracoval:	Ing. Kamil PEJCHAL
			241096752, kpe@pontex.cz



Objednatel:	KSÚS Středočeského kraje	Obec:	Říčany	Kraj:	Středočeský
Akce:	III/00323 Jažlovice – most ev. č. 00323-1a přes dálnici D1, 2. etapa	Datum:	7/2016	Stupeň:	PDPS
Příloha:	KOORDINAČNÍ A CELKOVÁ SITUACE	Souprava:	Č. přílohy		A.3