


ETAPA 2.2 – ČÁST 1 1:1000

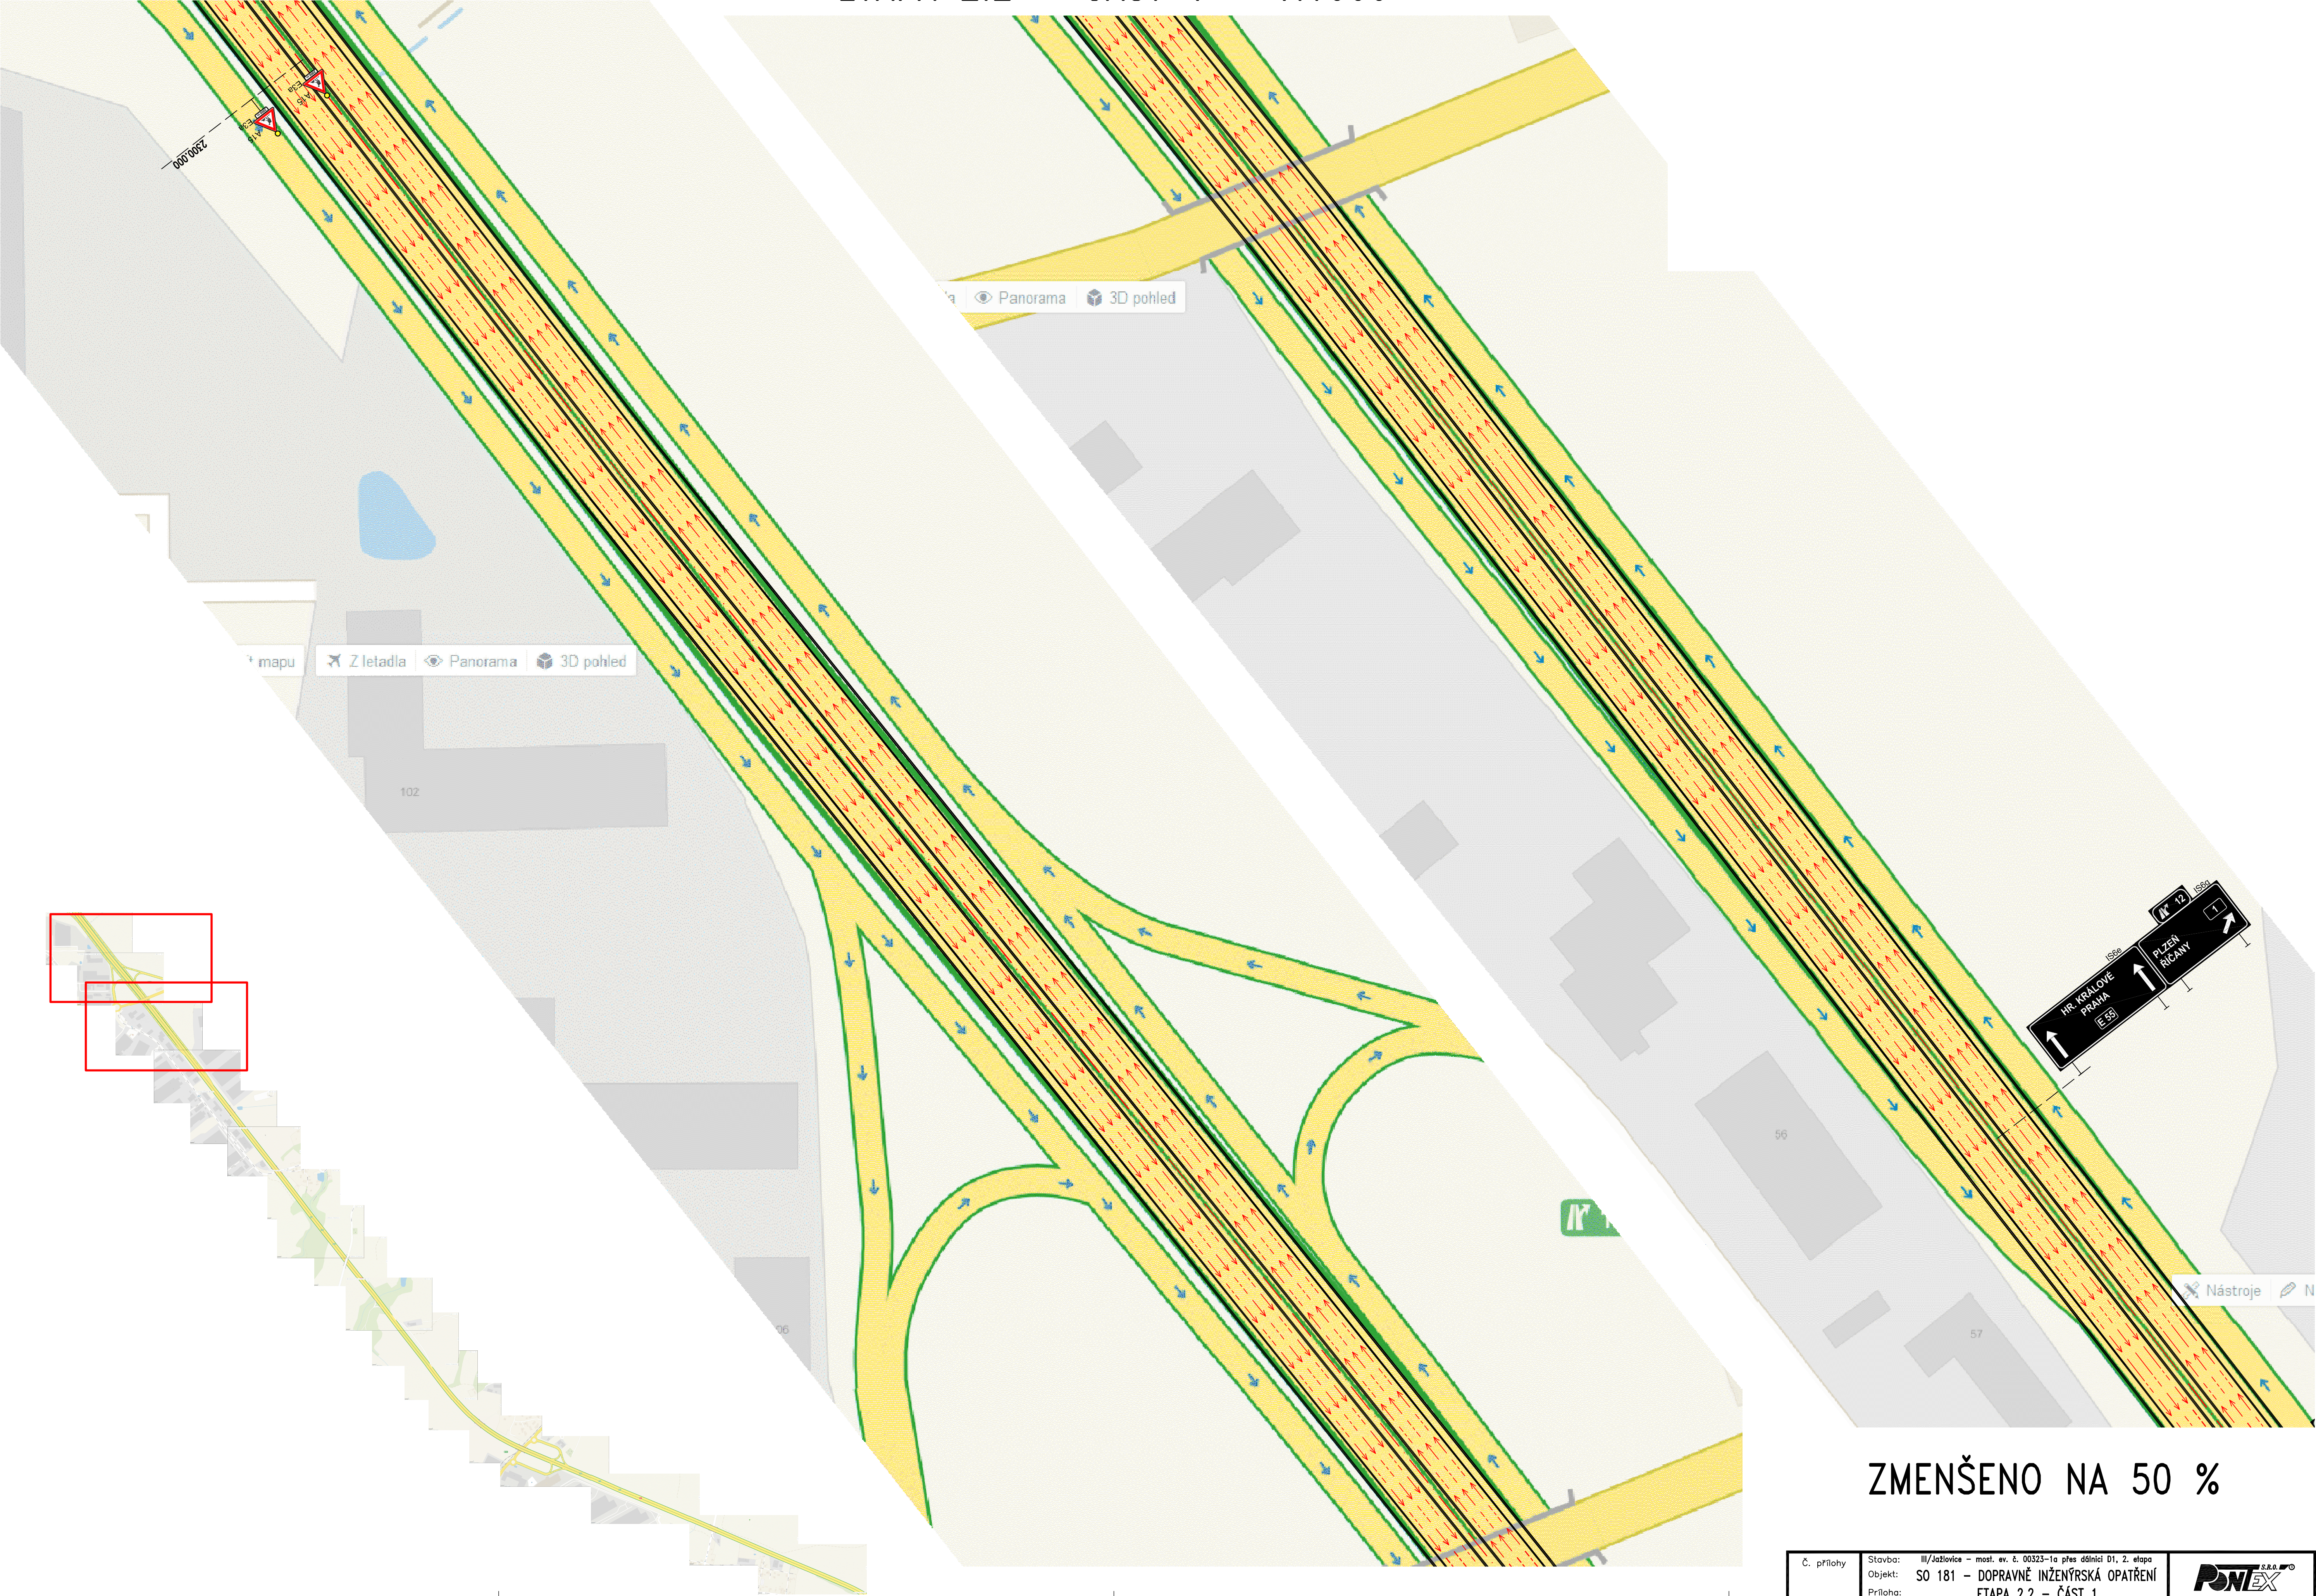

ETAPA 2.2 – ČÁST 2 1:1000




ZMENŠENO NA 50 %

ETAPA 2.2 – ČÁST 3 1:1000




ZMENŠENO NA 50 %

ETAPA 2.2 – ČÁST 4 1:1000

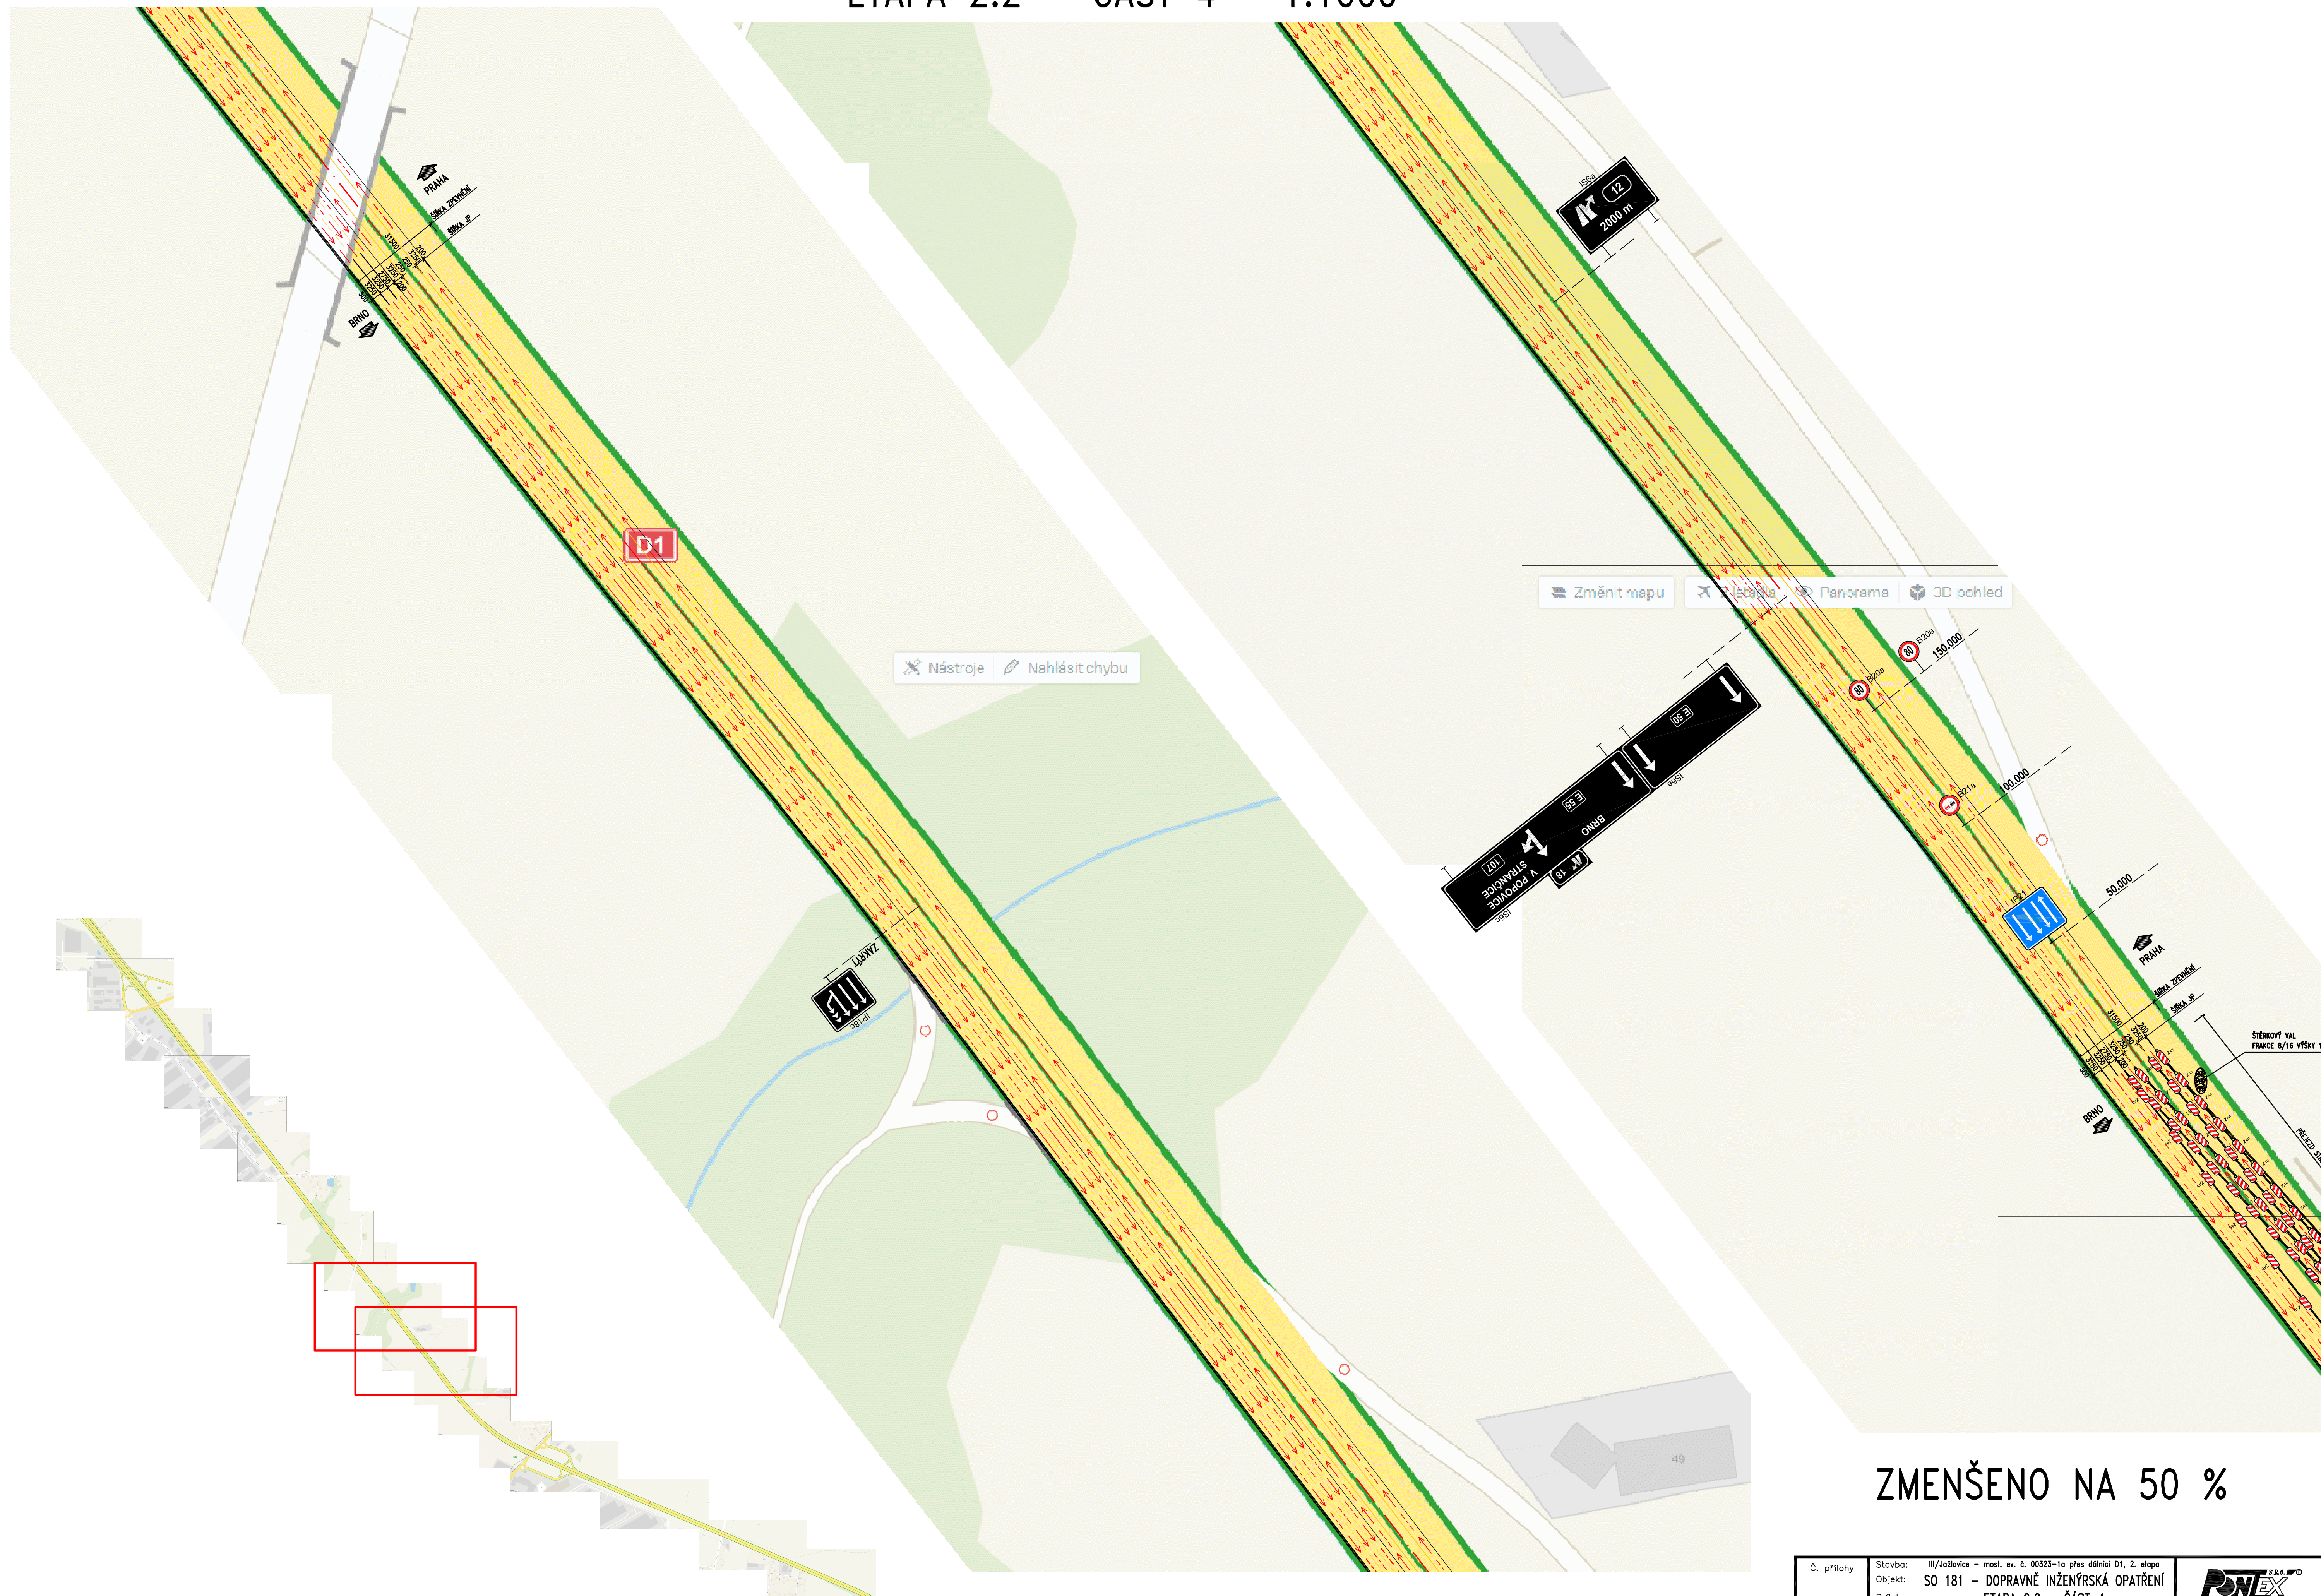


ZMENŠENO NA 50 %

ETAPA 2.2 – ČÁST 5 1:1000

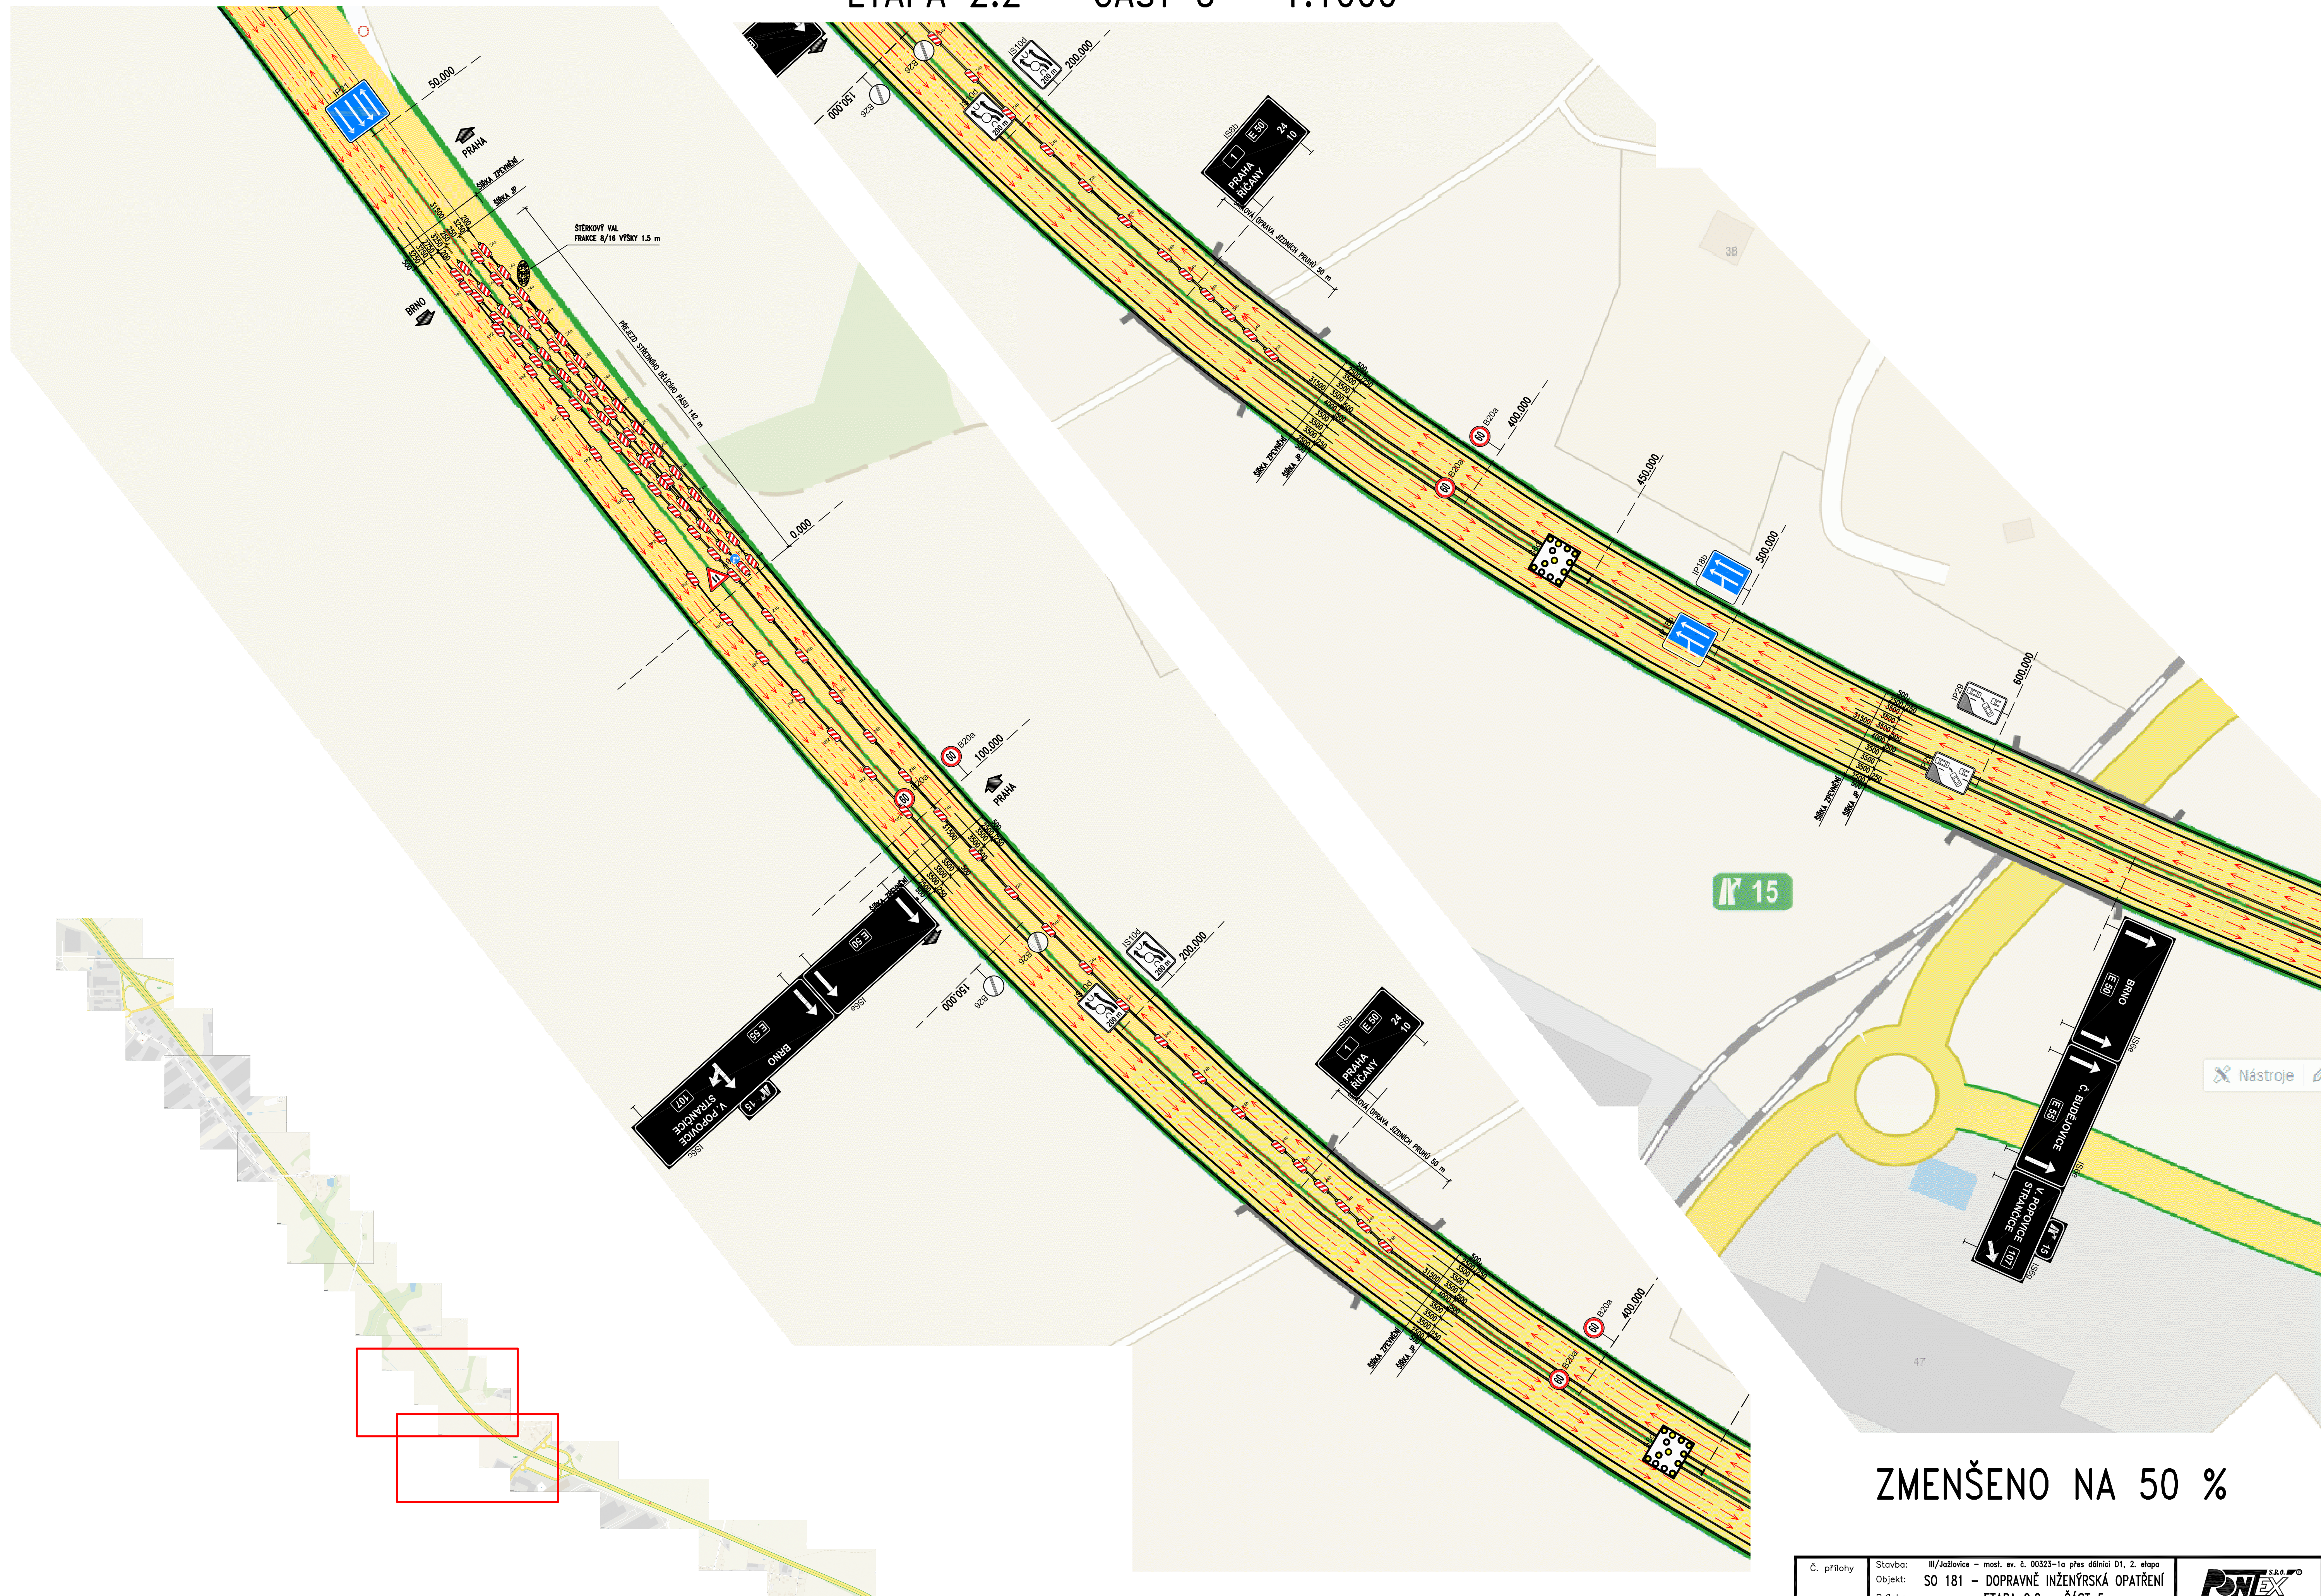


ZMENŠENO NA 50 %

ETAPA 2.2 – ČÁST 6 1:1000

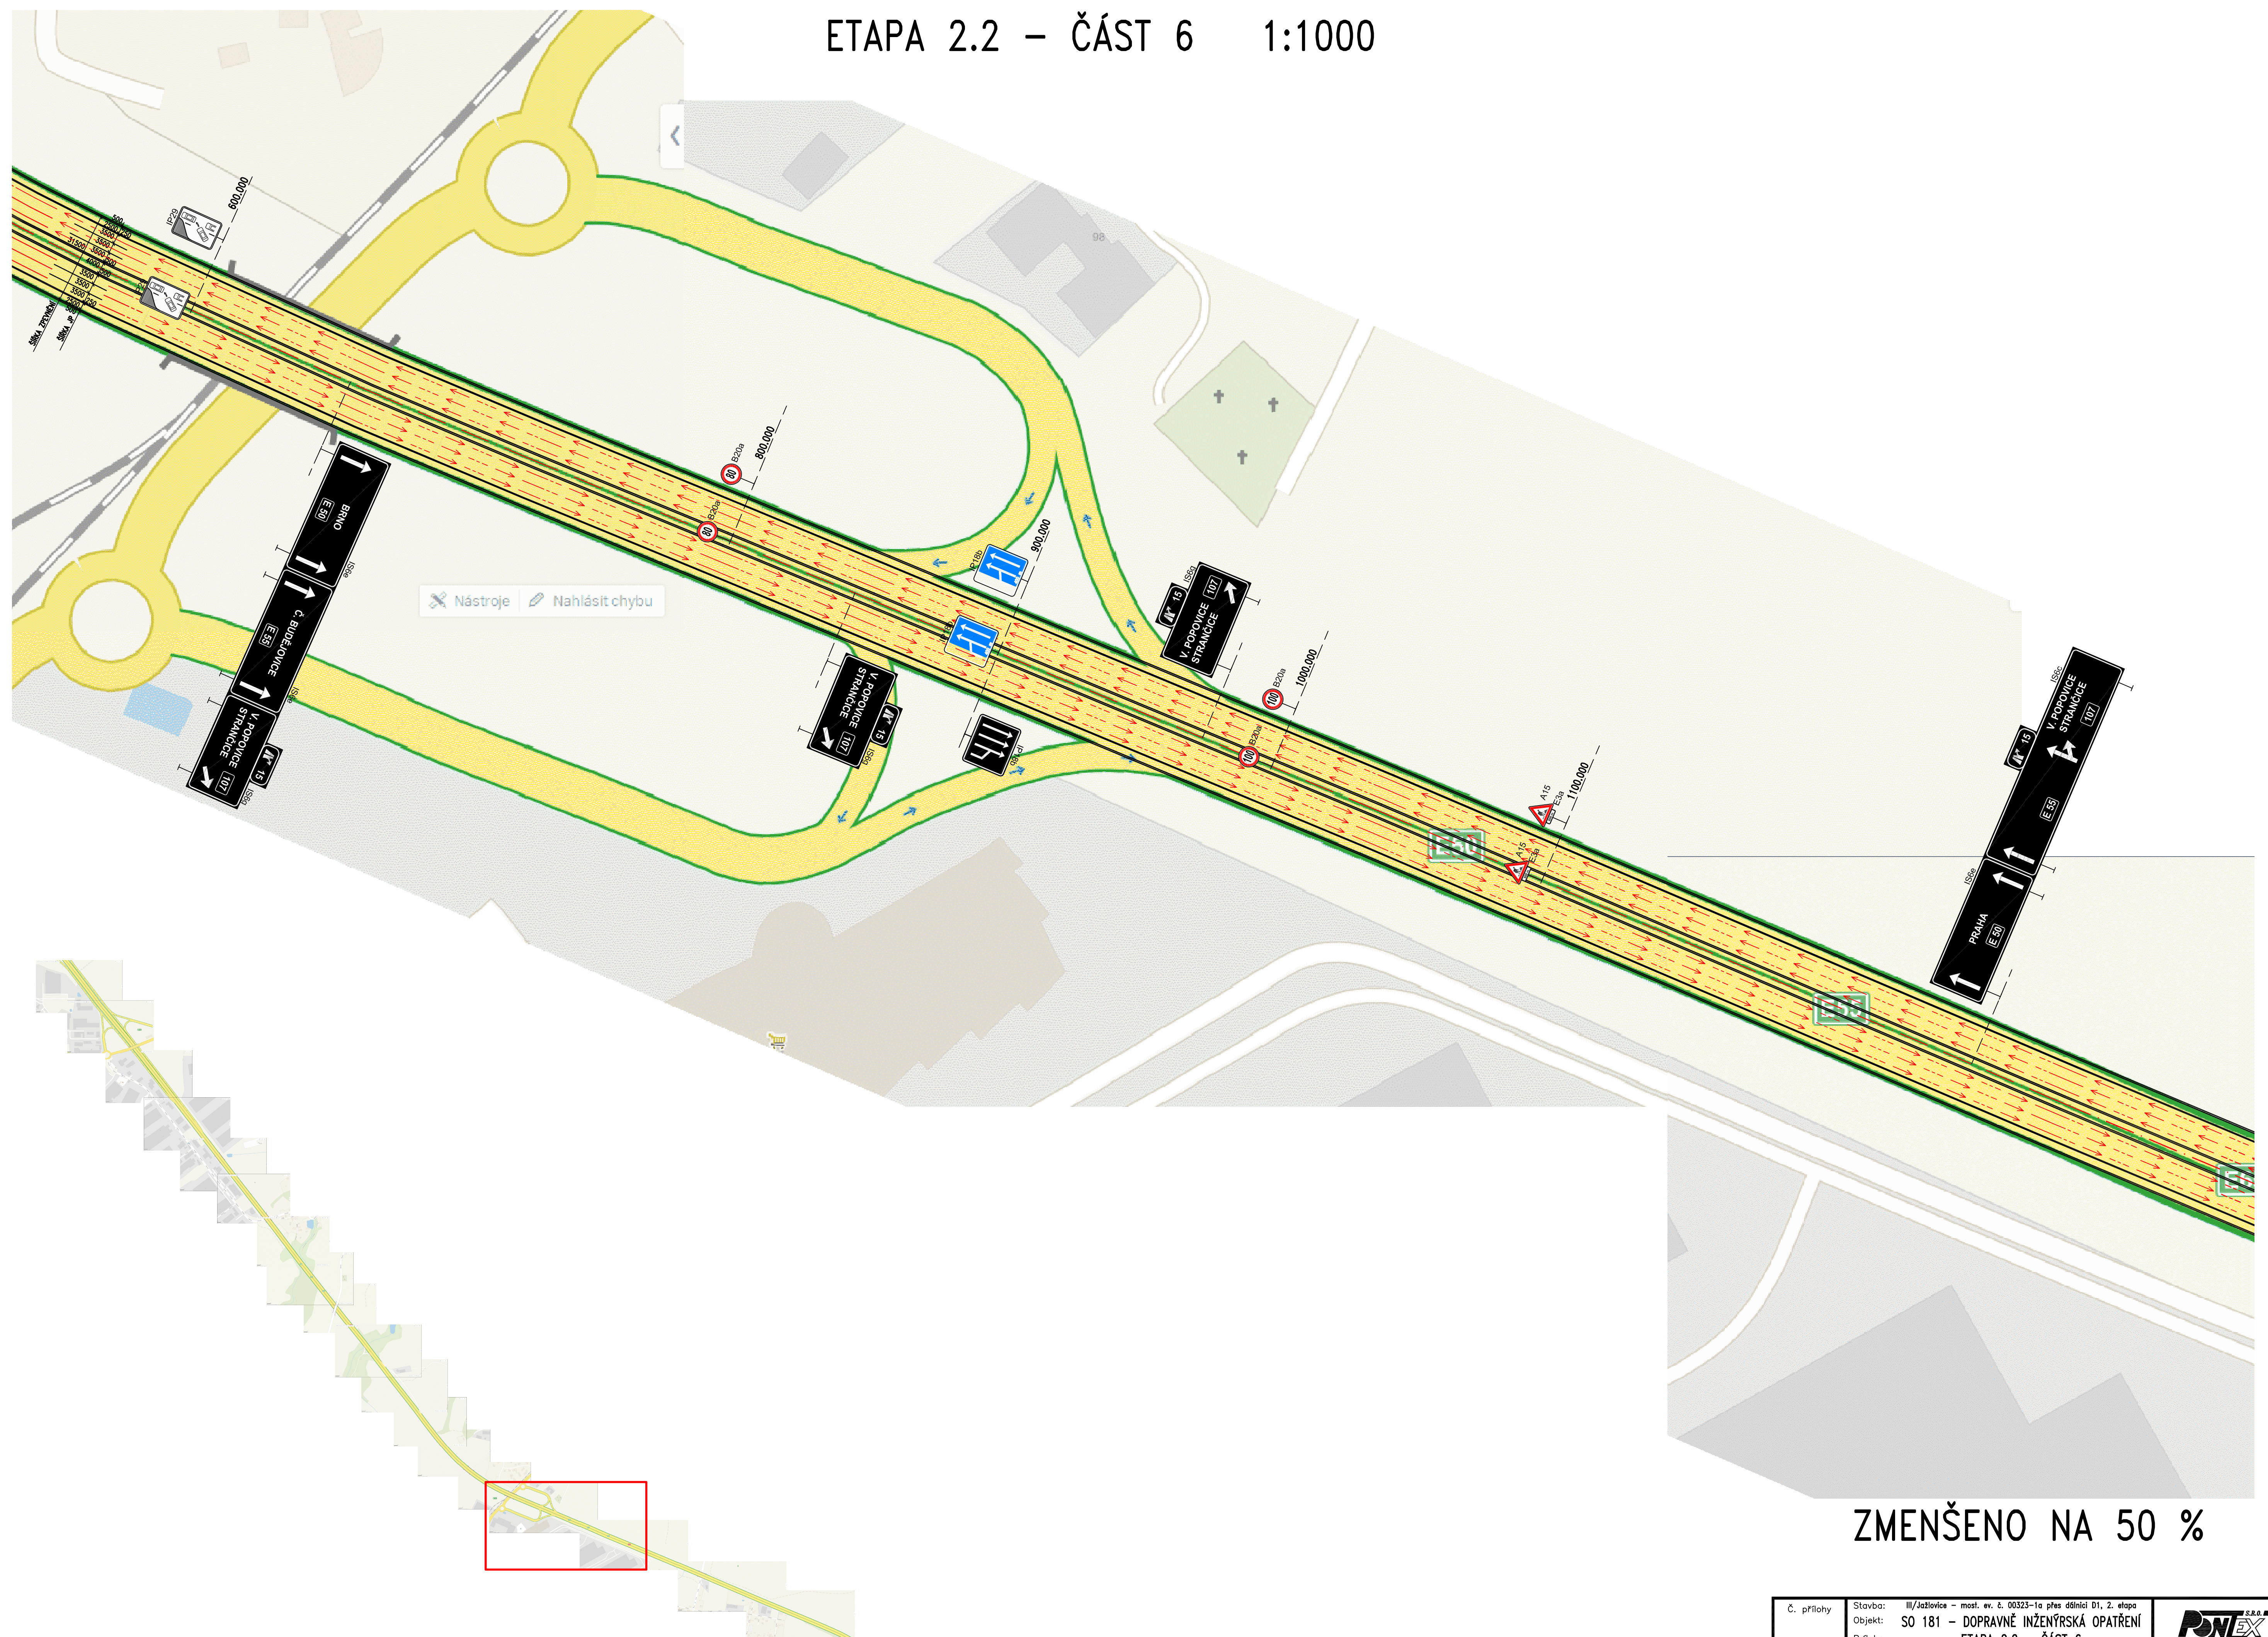


ZMENŠENO NA 50 %

ETAPA 2.2 – ČÁST 7 1:1000

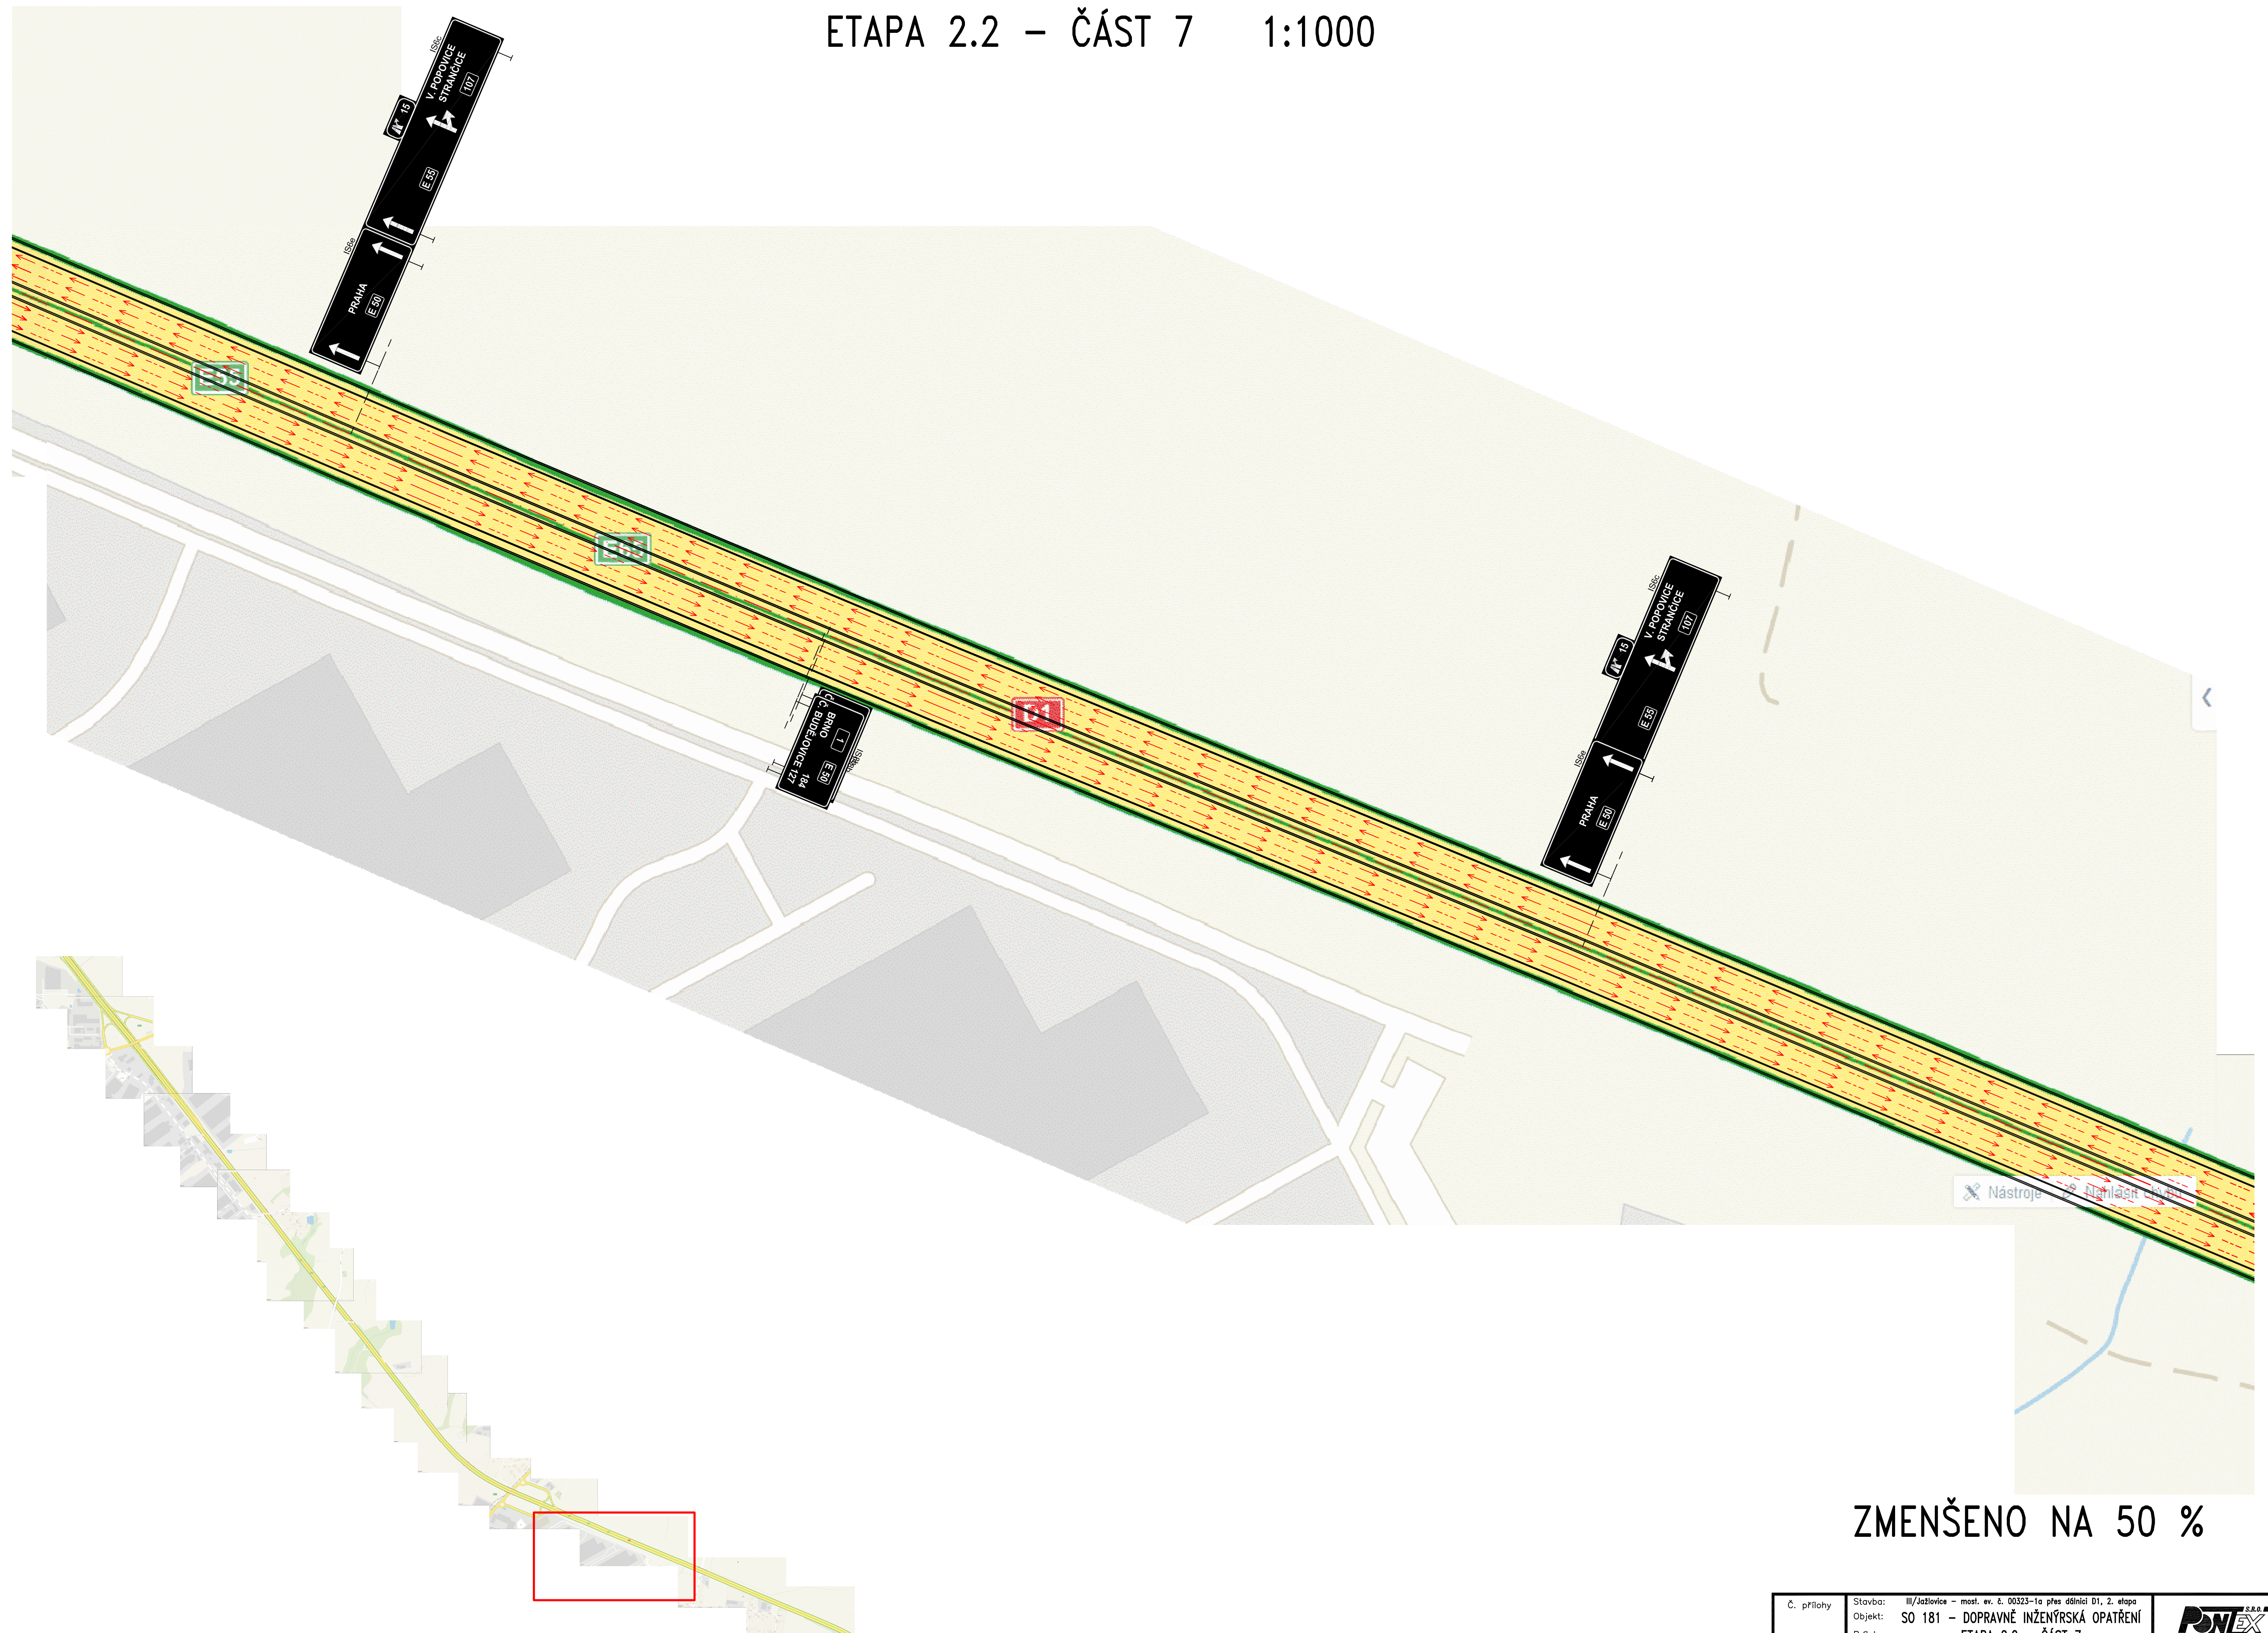

ETAPA 2.2 – ČÁST 8 1:1000

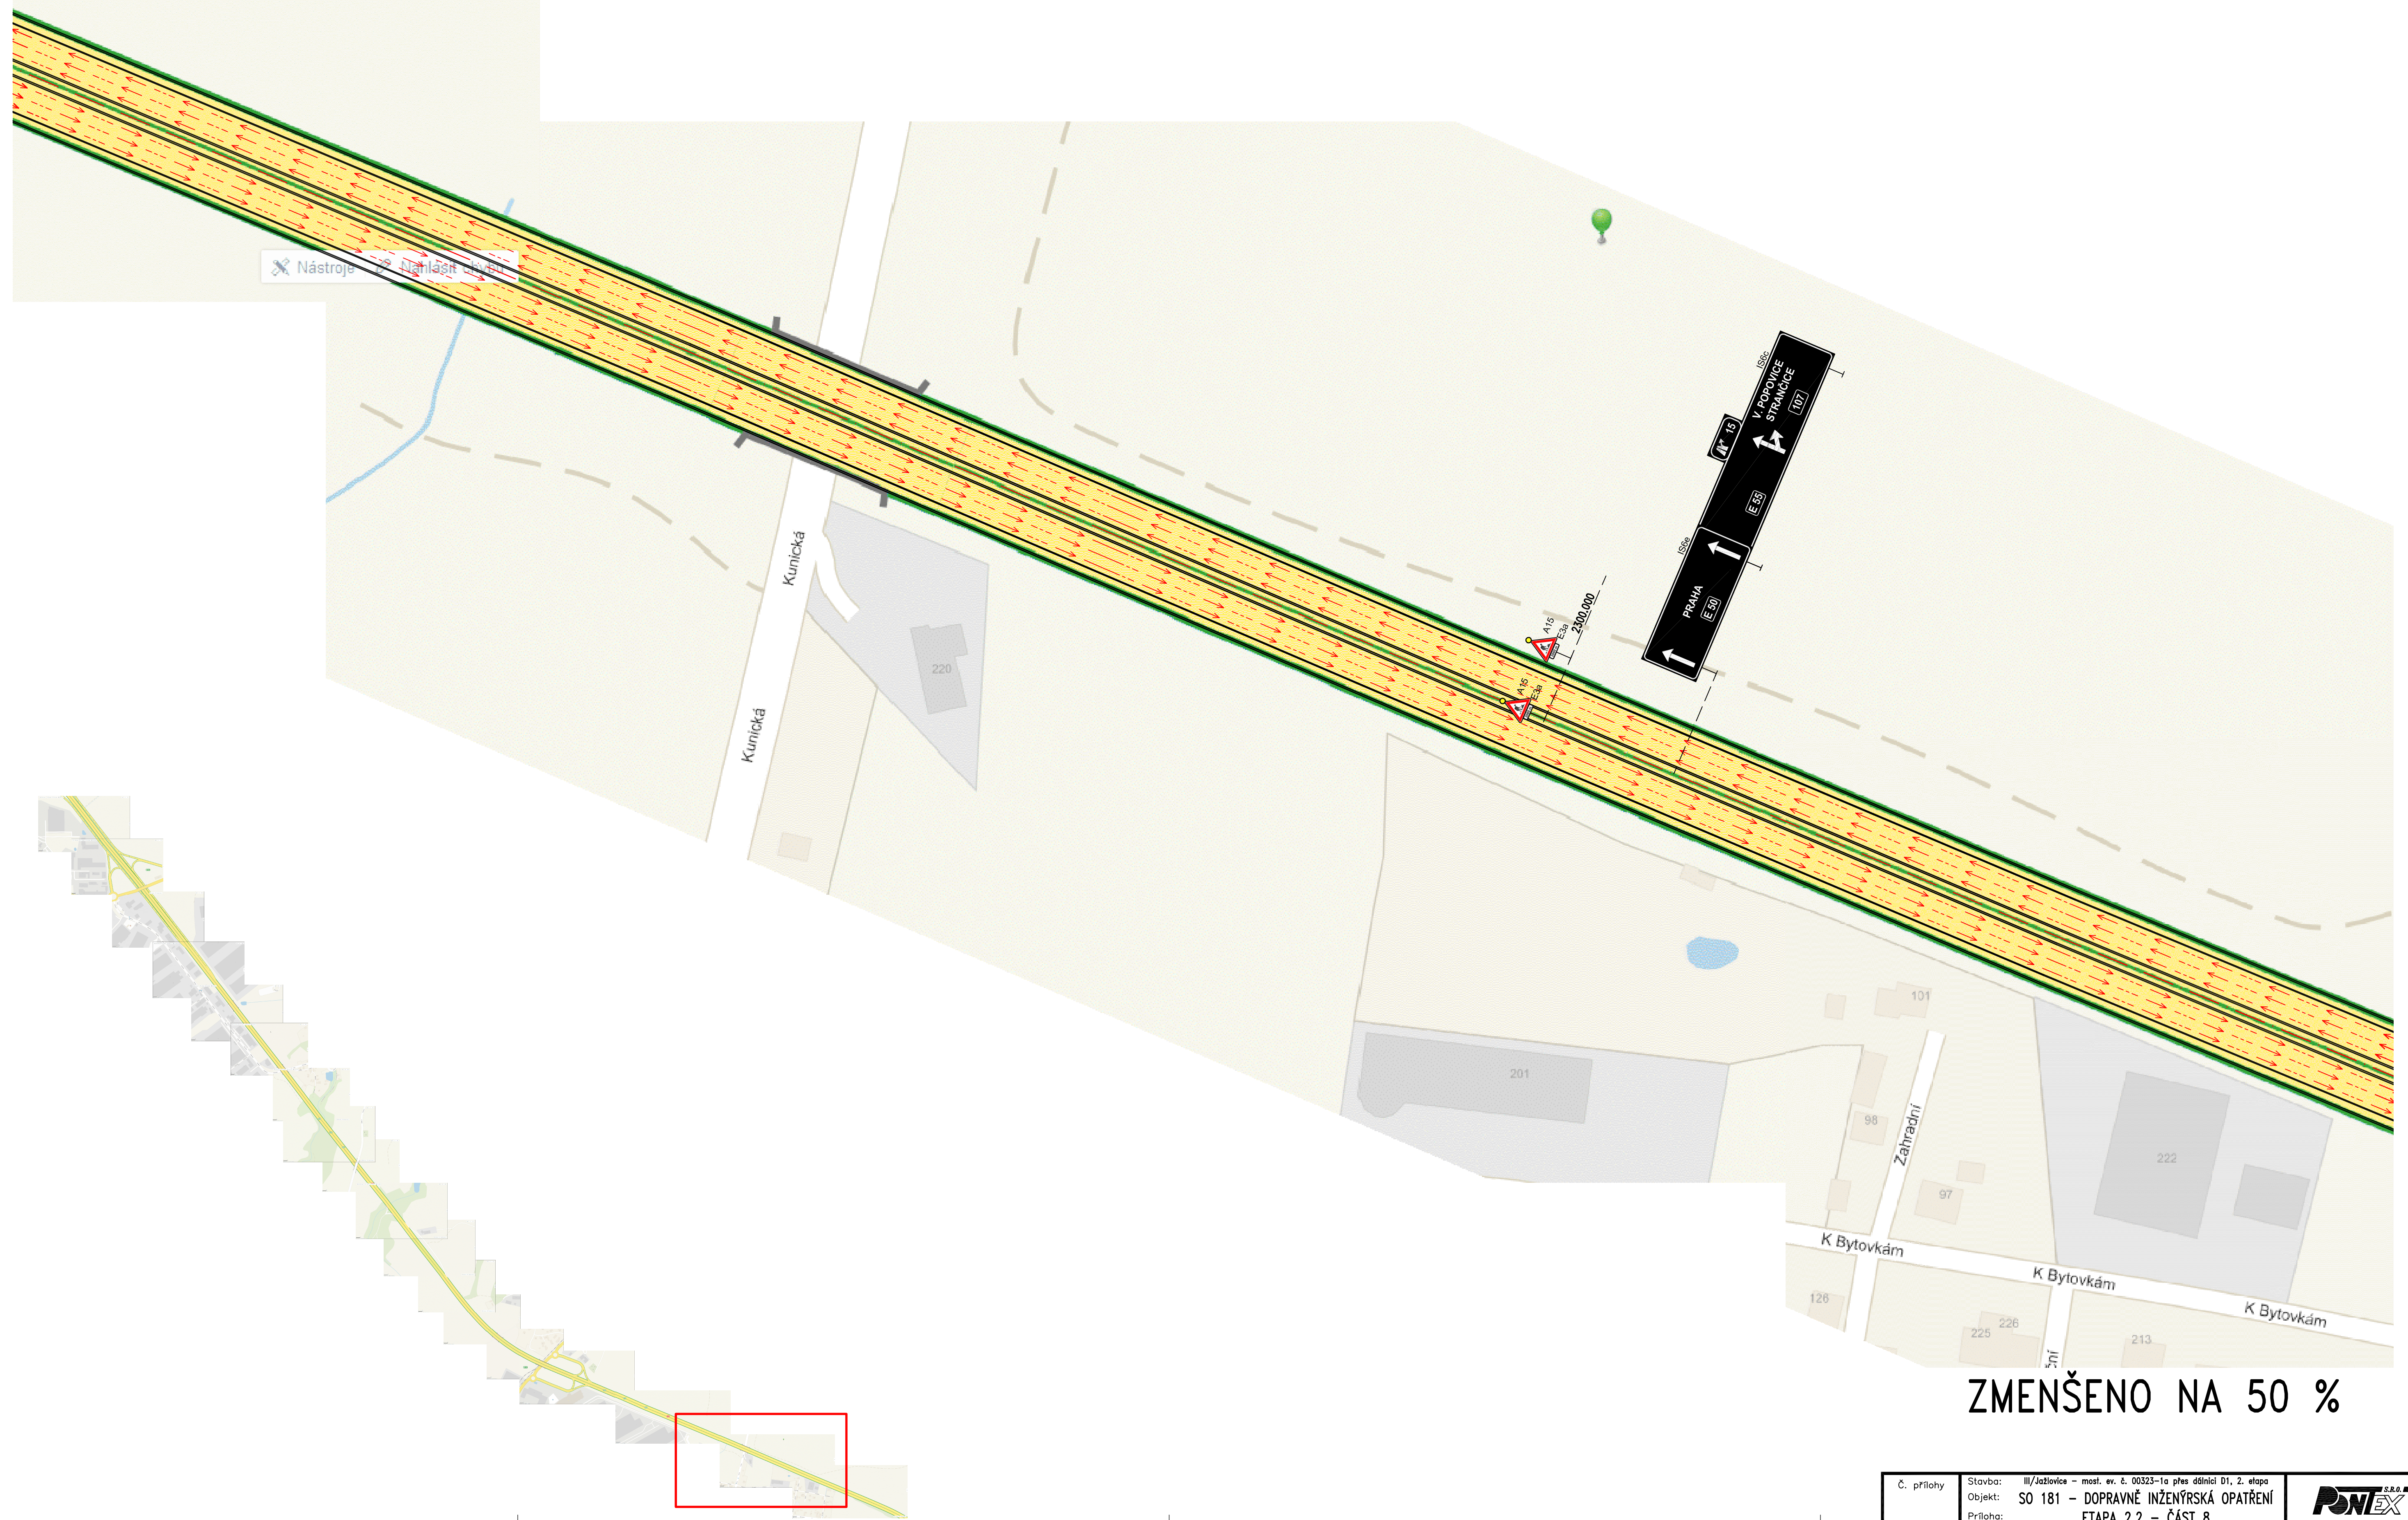


ZMENŠENO NA 50 %

ETAPA 2.2 – PŘEJEZD SDP 1:500




ZMENŠENO NA 50 %

ETAPA 3.1 – ČÁST 1 1:1000

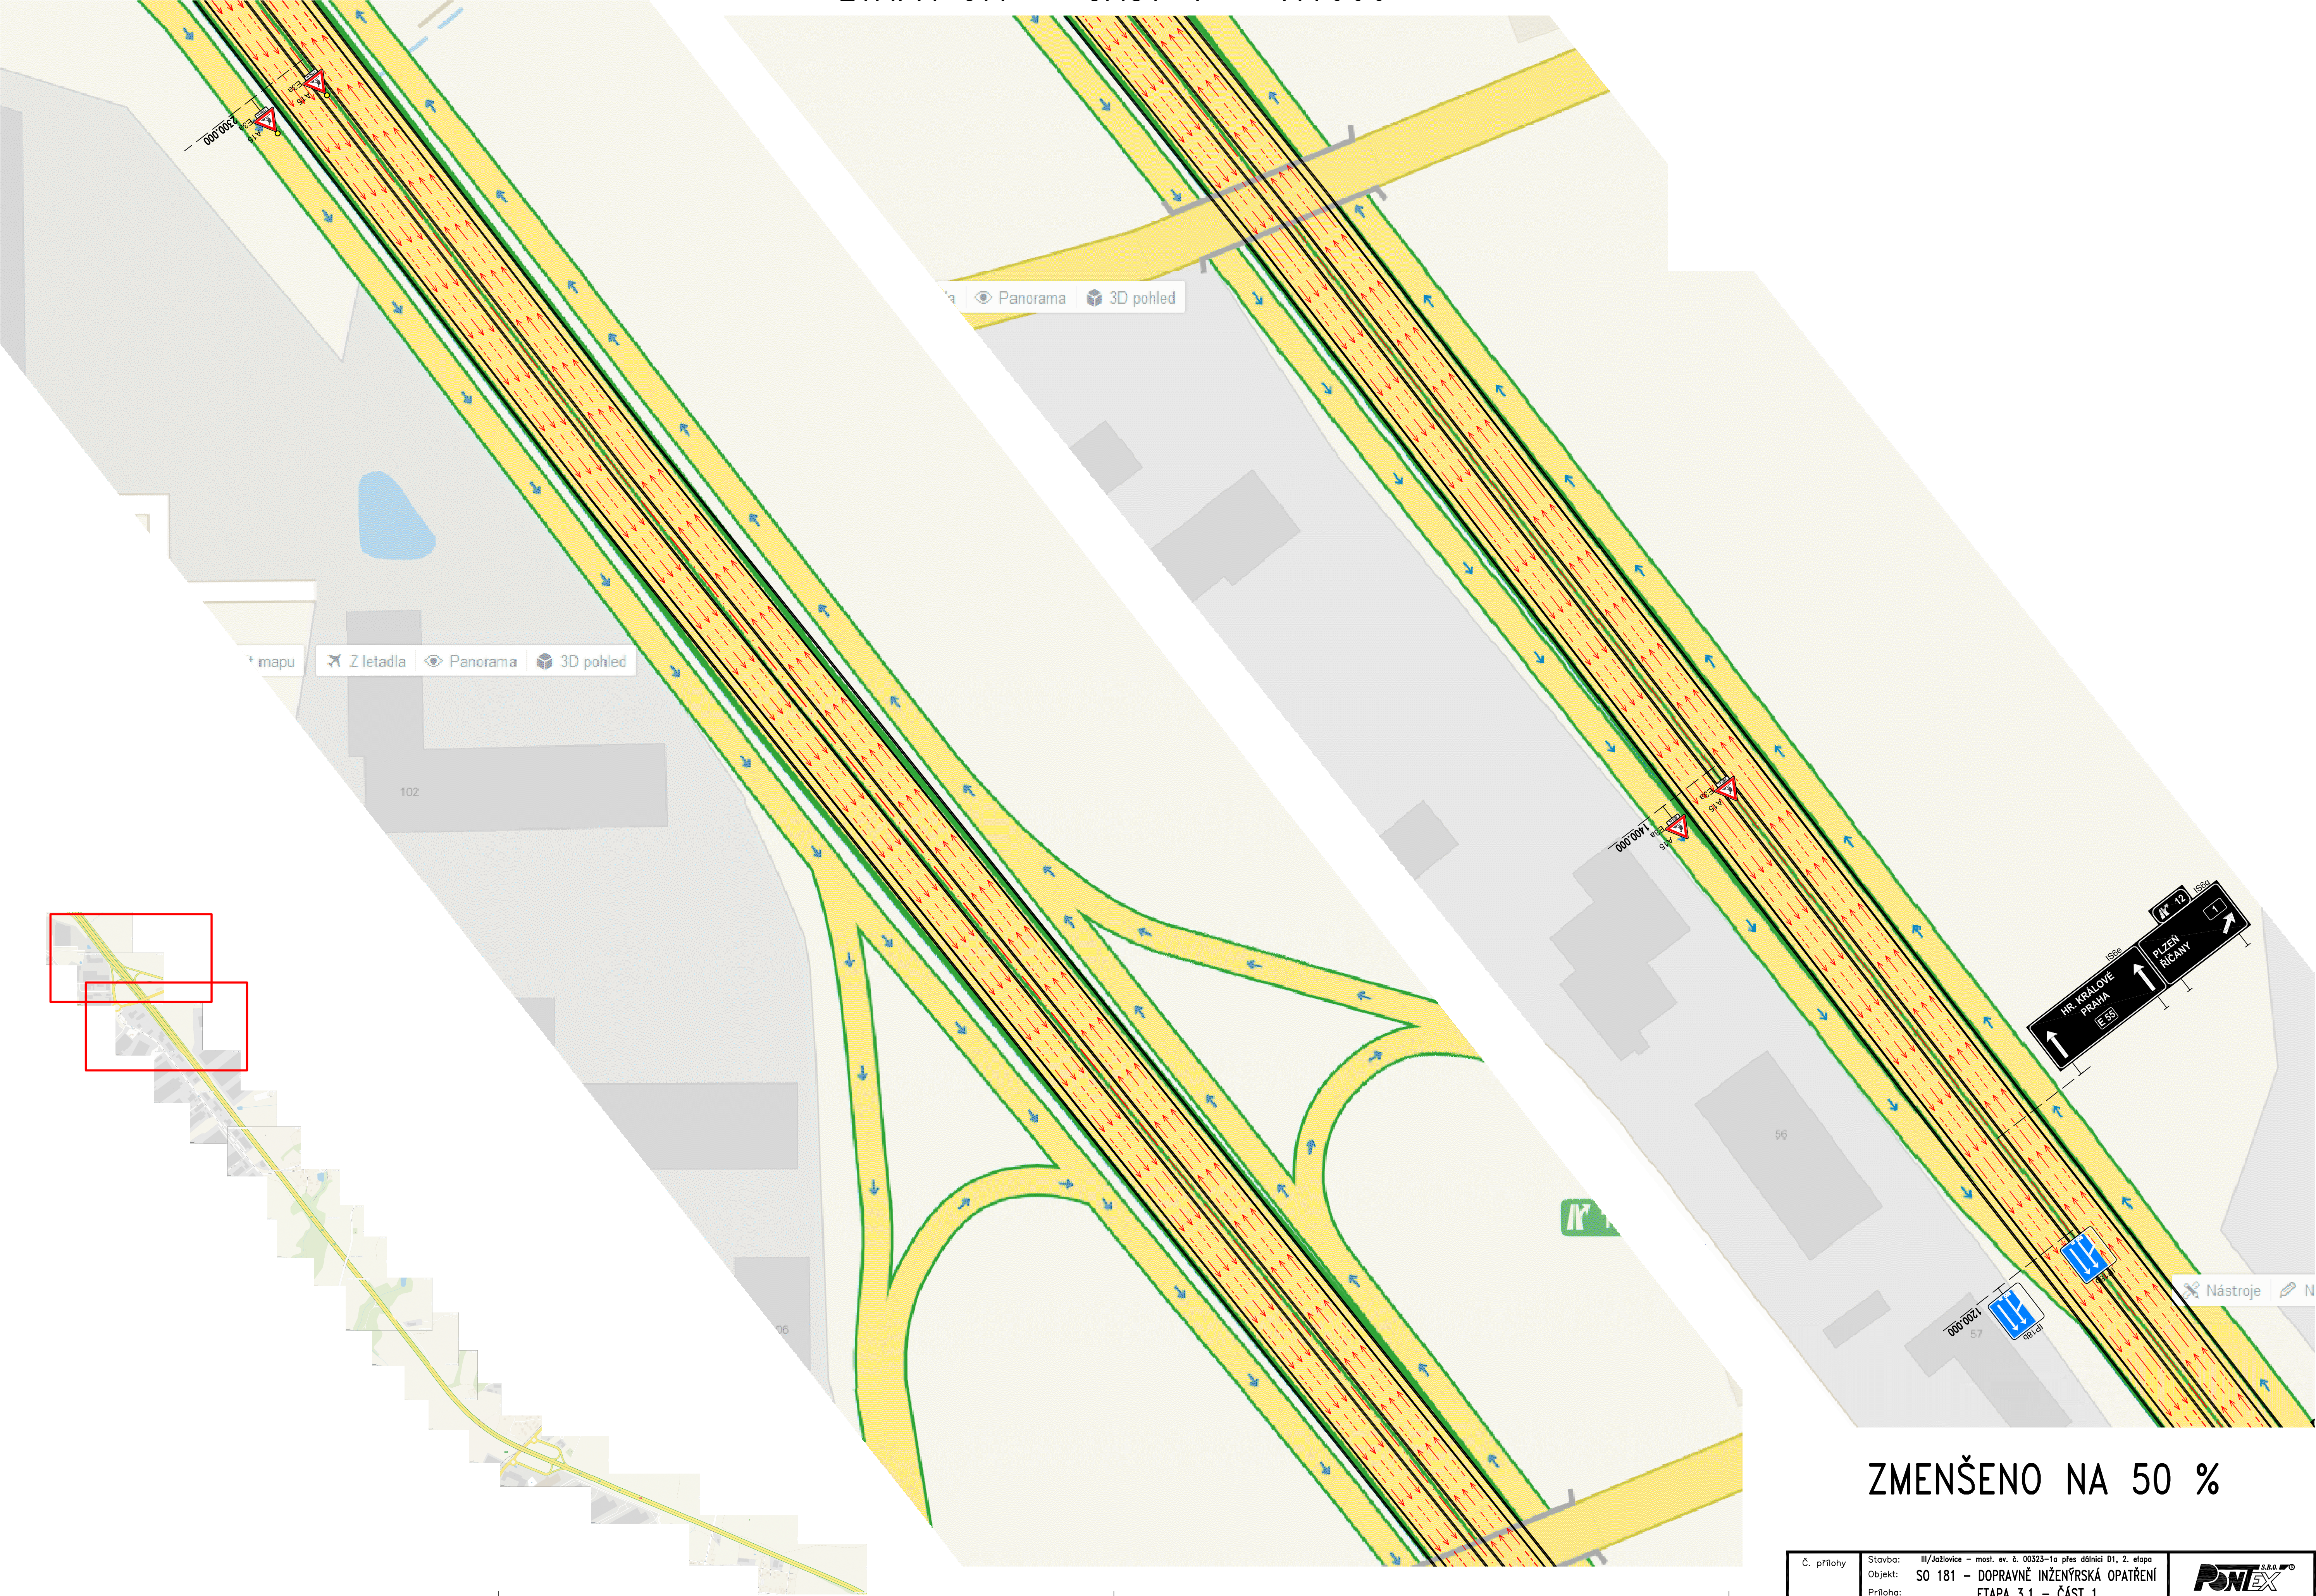

ZMENŠENO NA 50 %

ETAPA 3.1 – ČÁST 2 1:1000

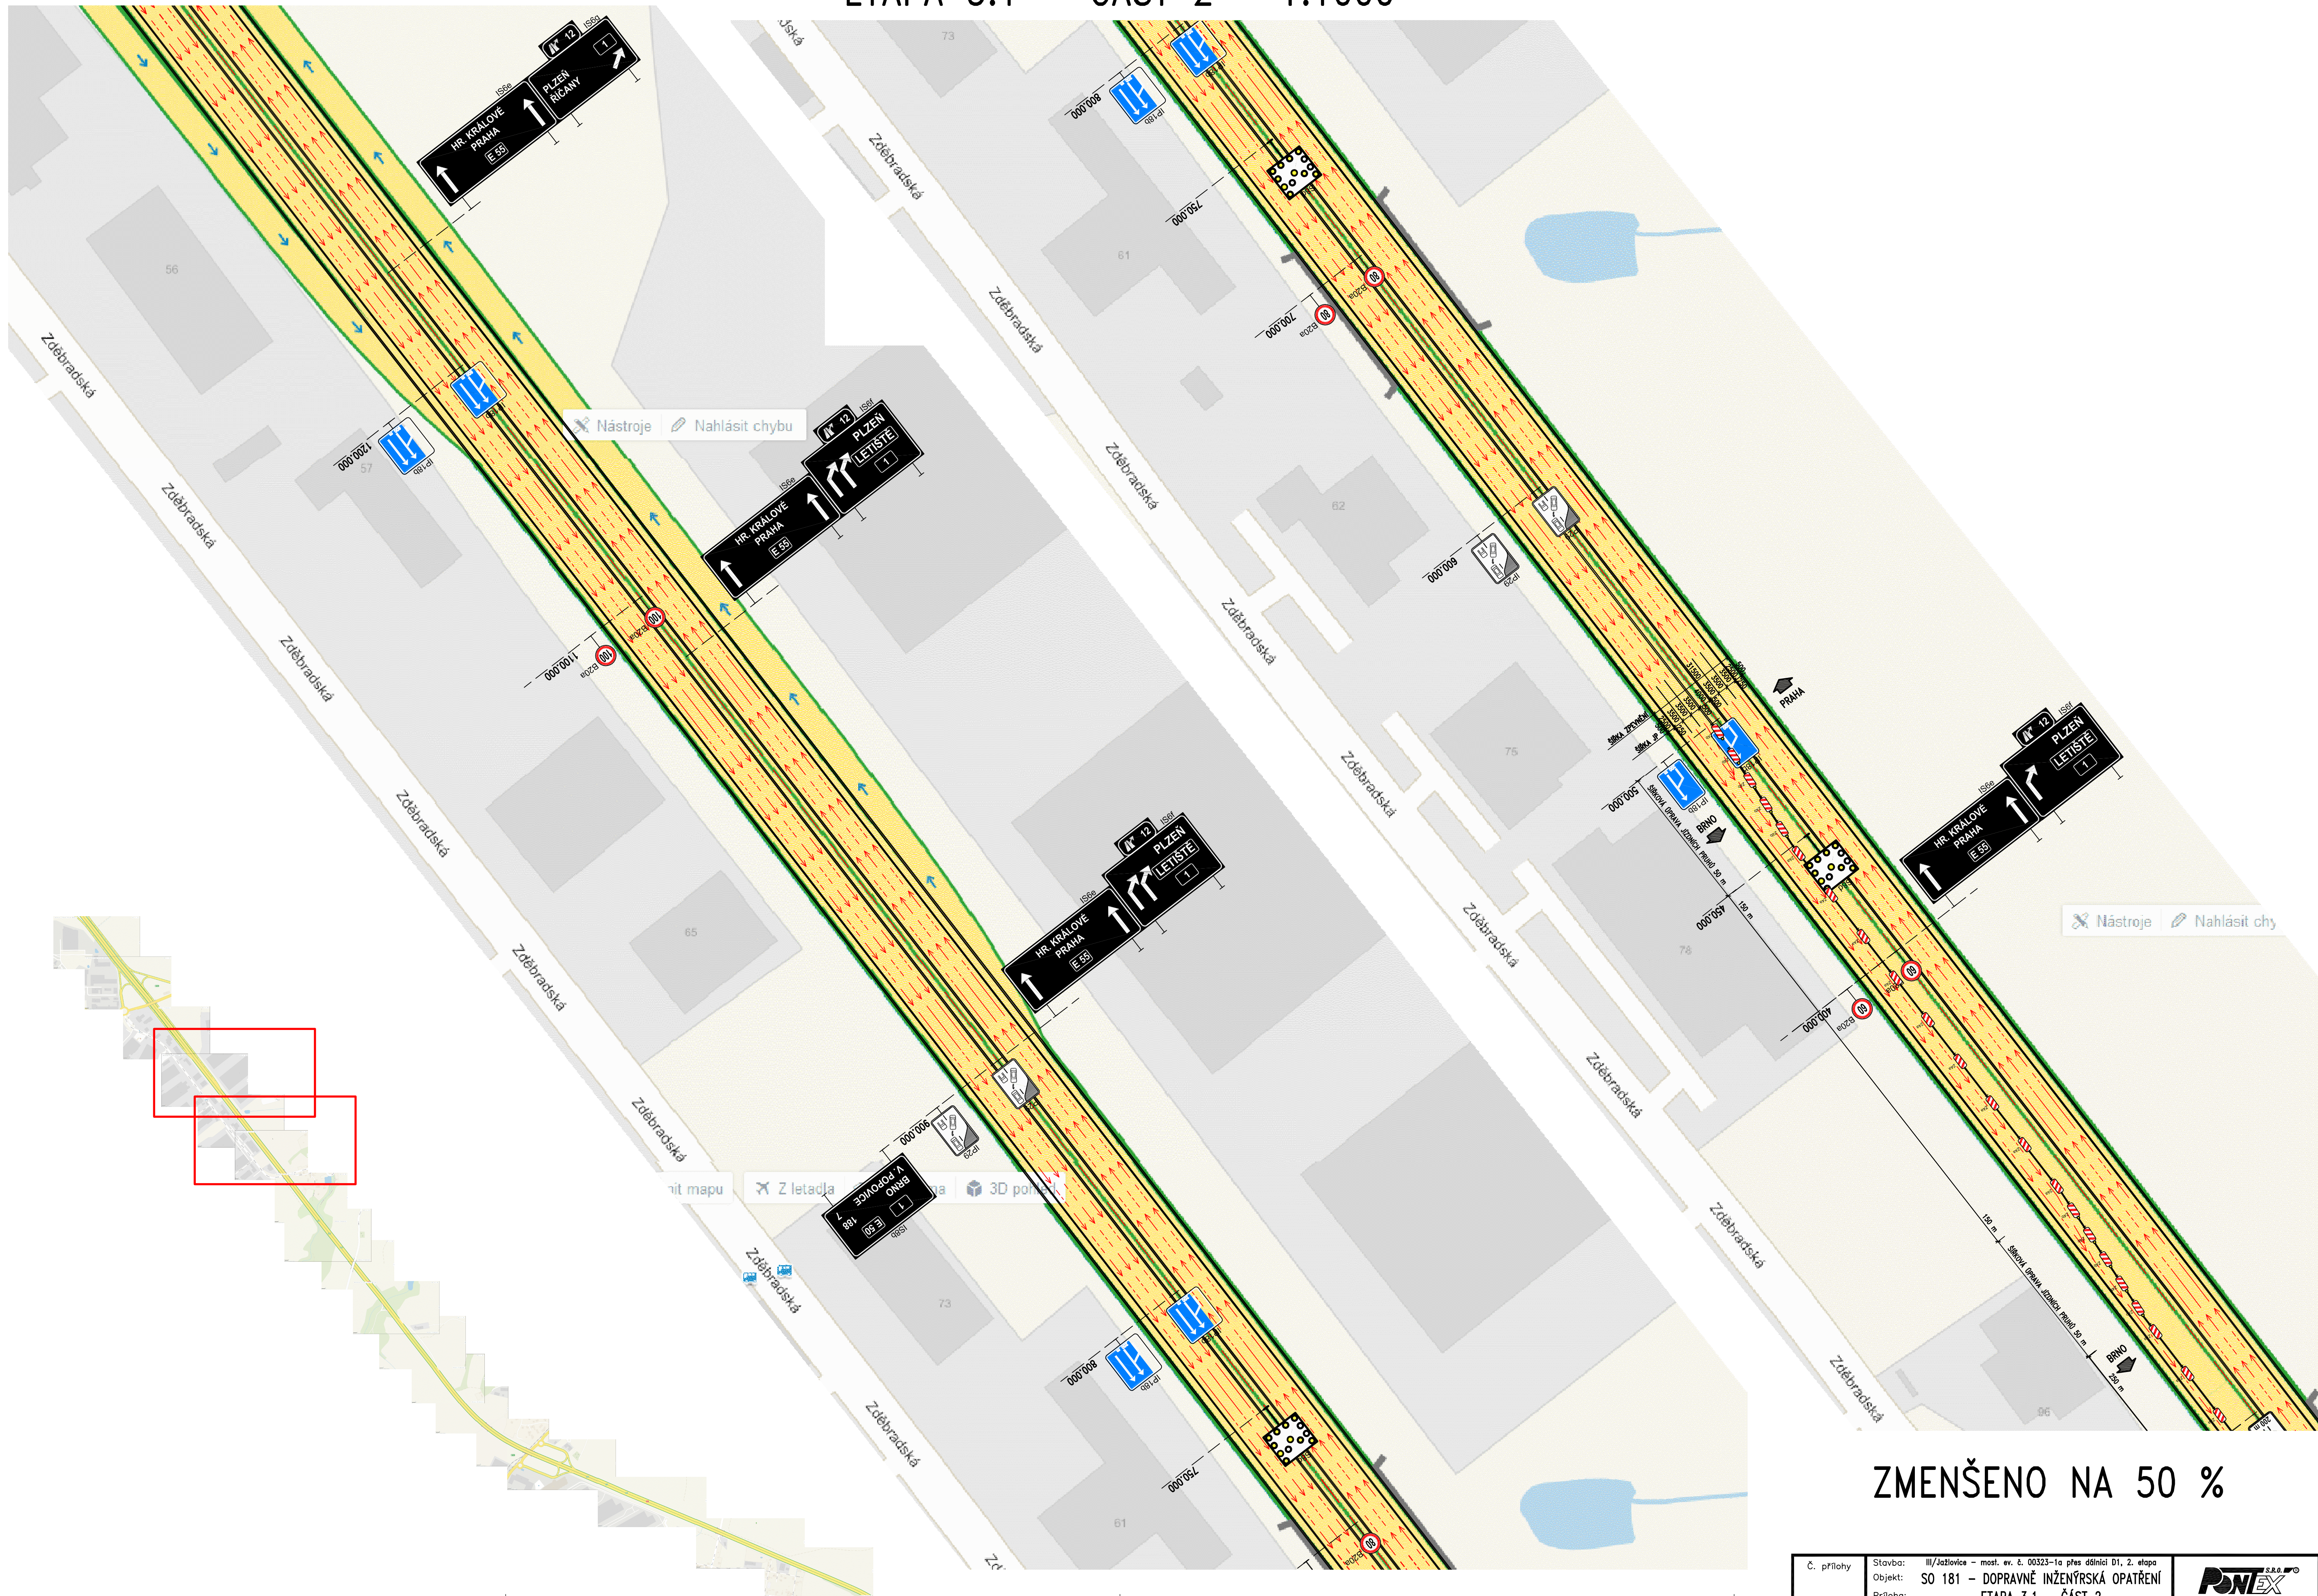


ZMENŠENO NA 50 %

ETAPA 3.1 – ČÁST 3 1:1000




ZMENŠENO NA 50 %

ETAPA 3.1 – ČÁST 4 1:1000

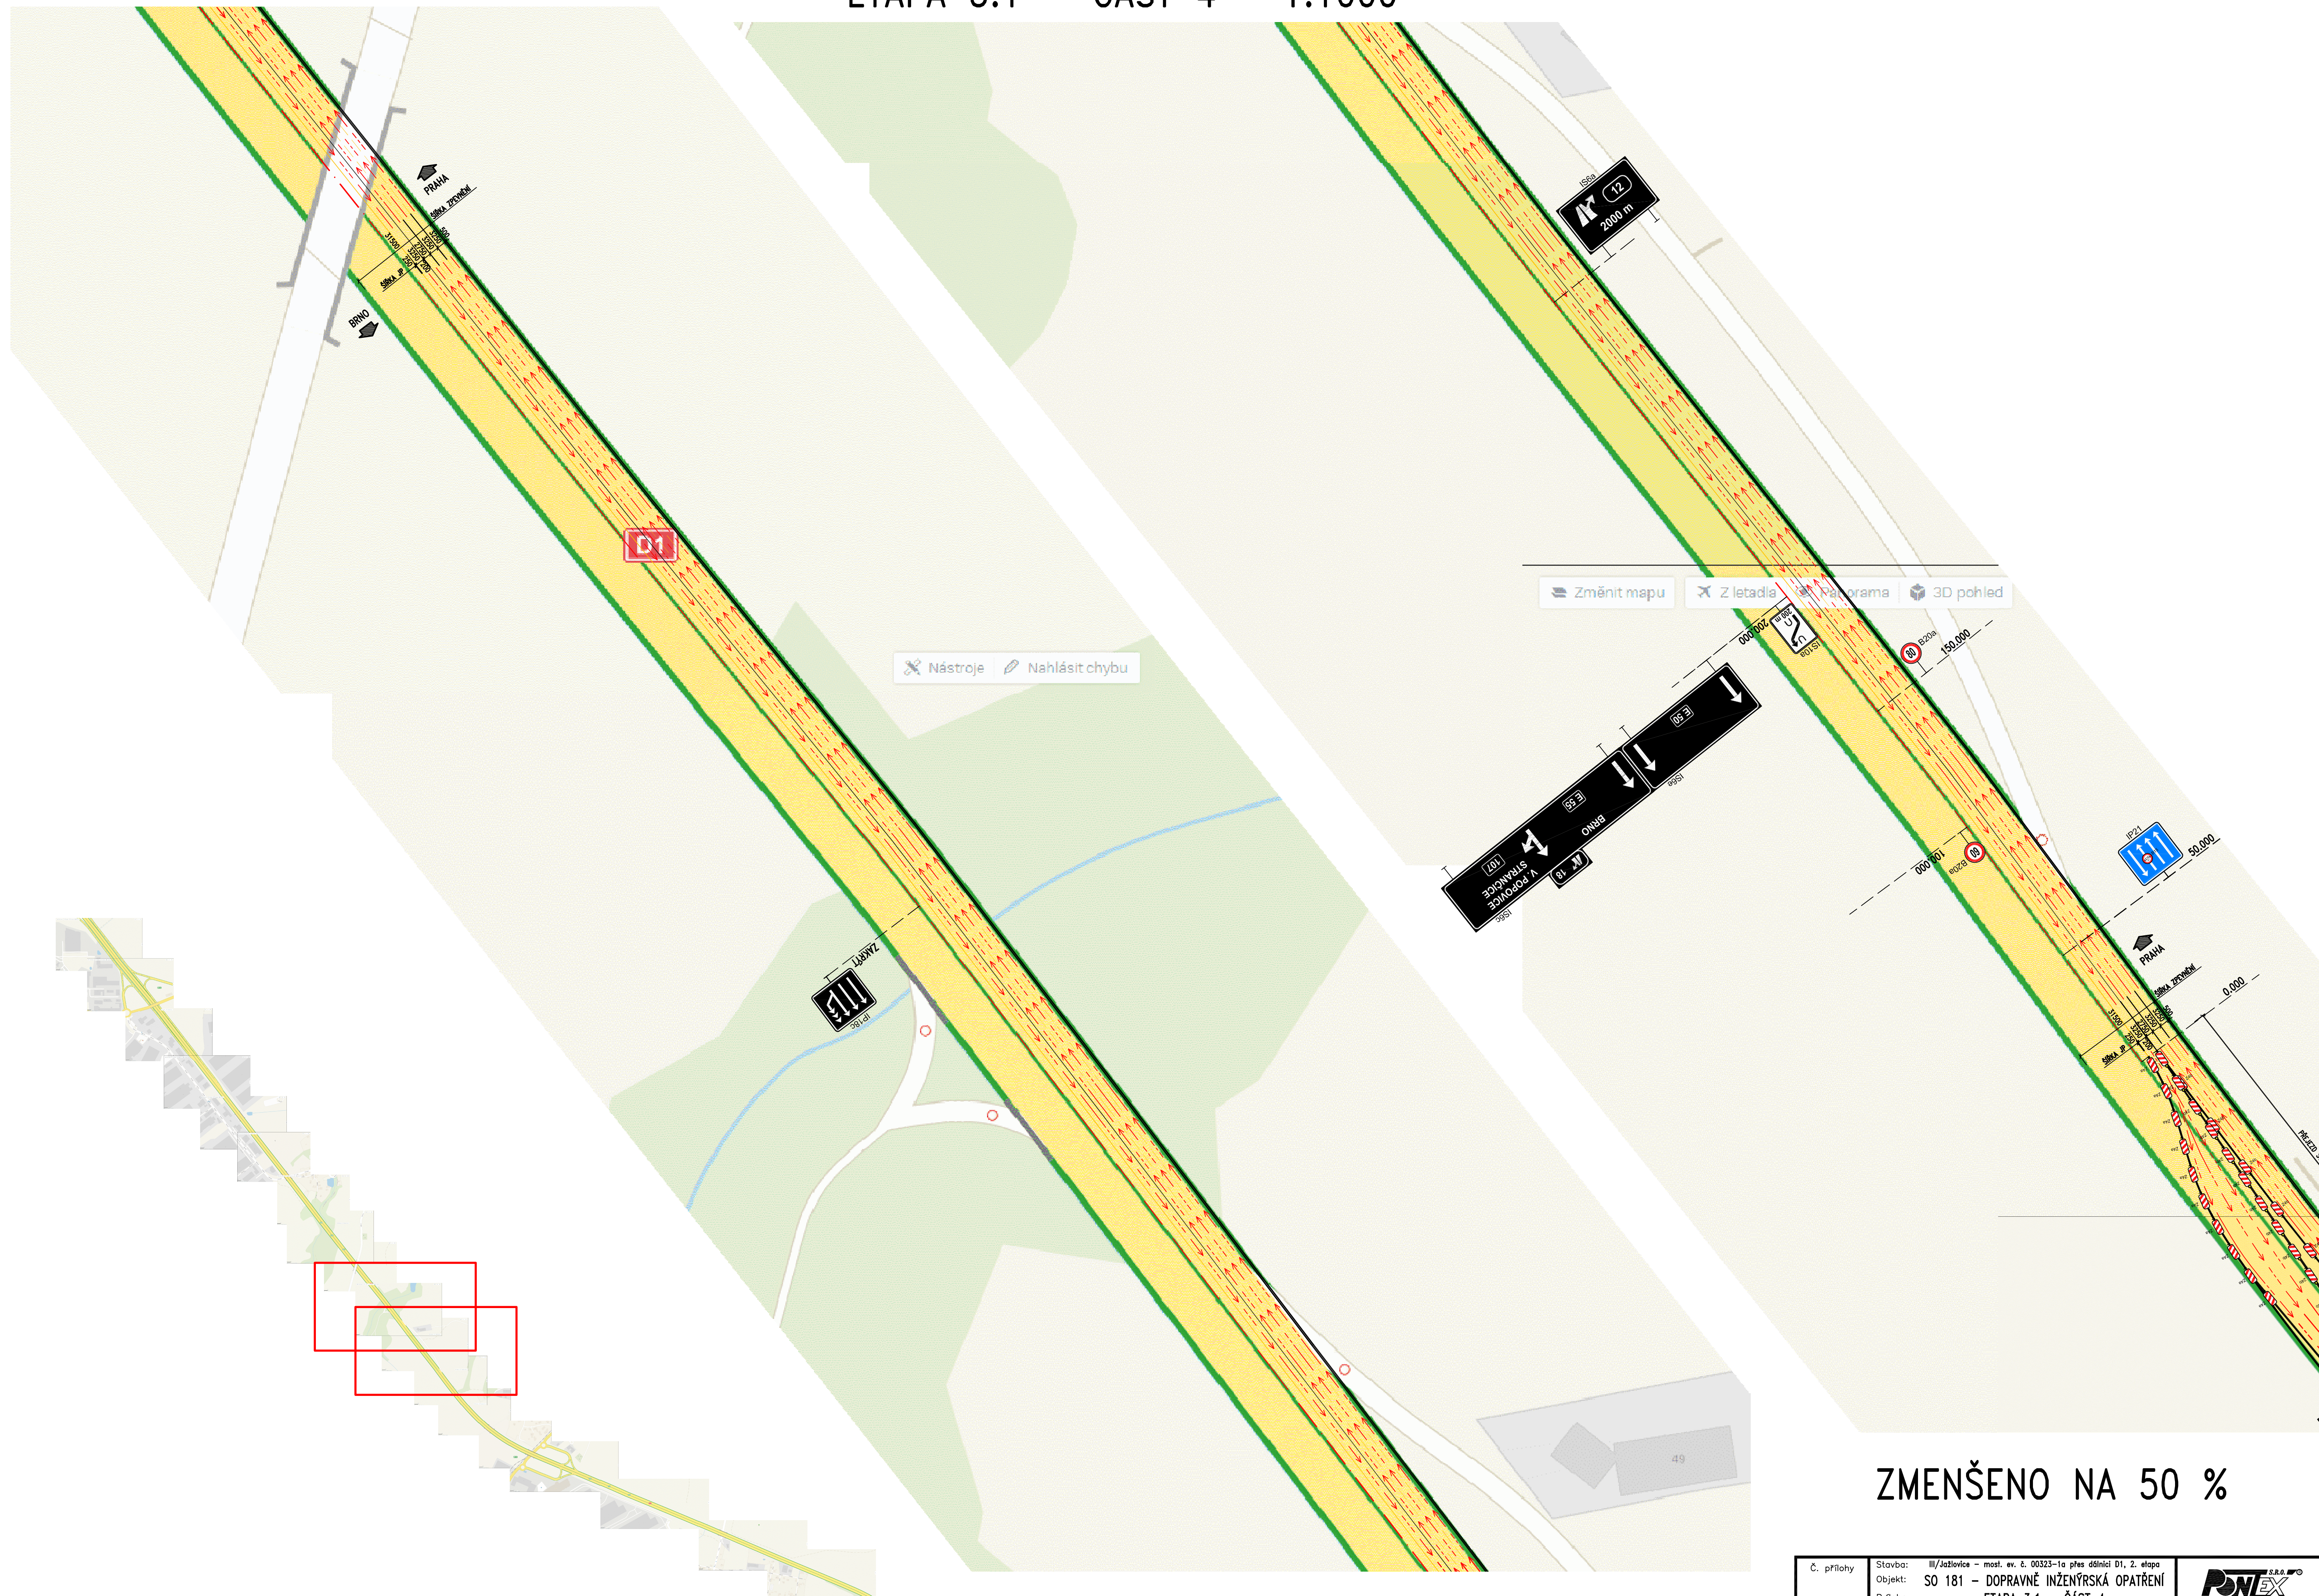


ZMENŠENO NA 50 %

ETAPA 3.1 – ČÁST 5 1:1000

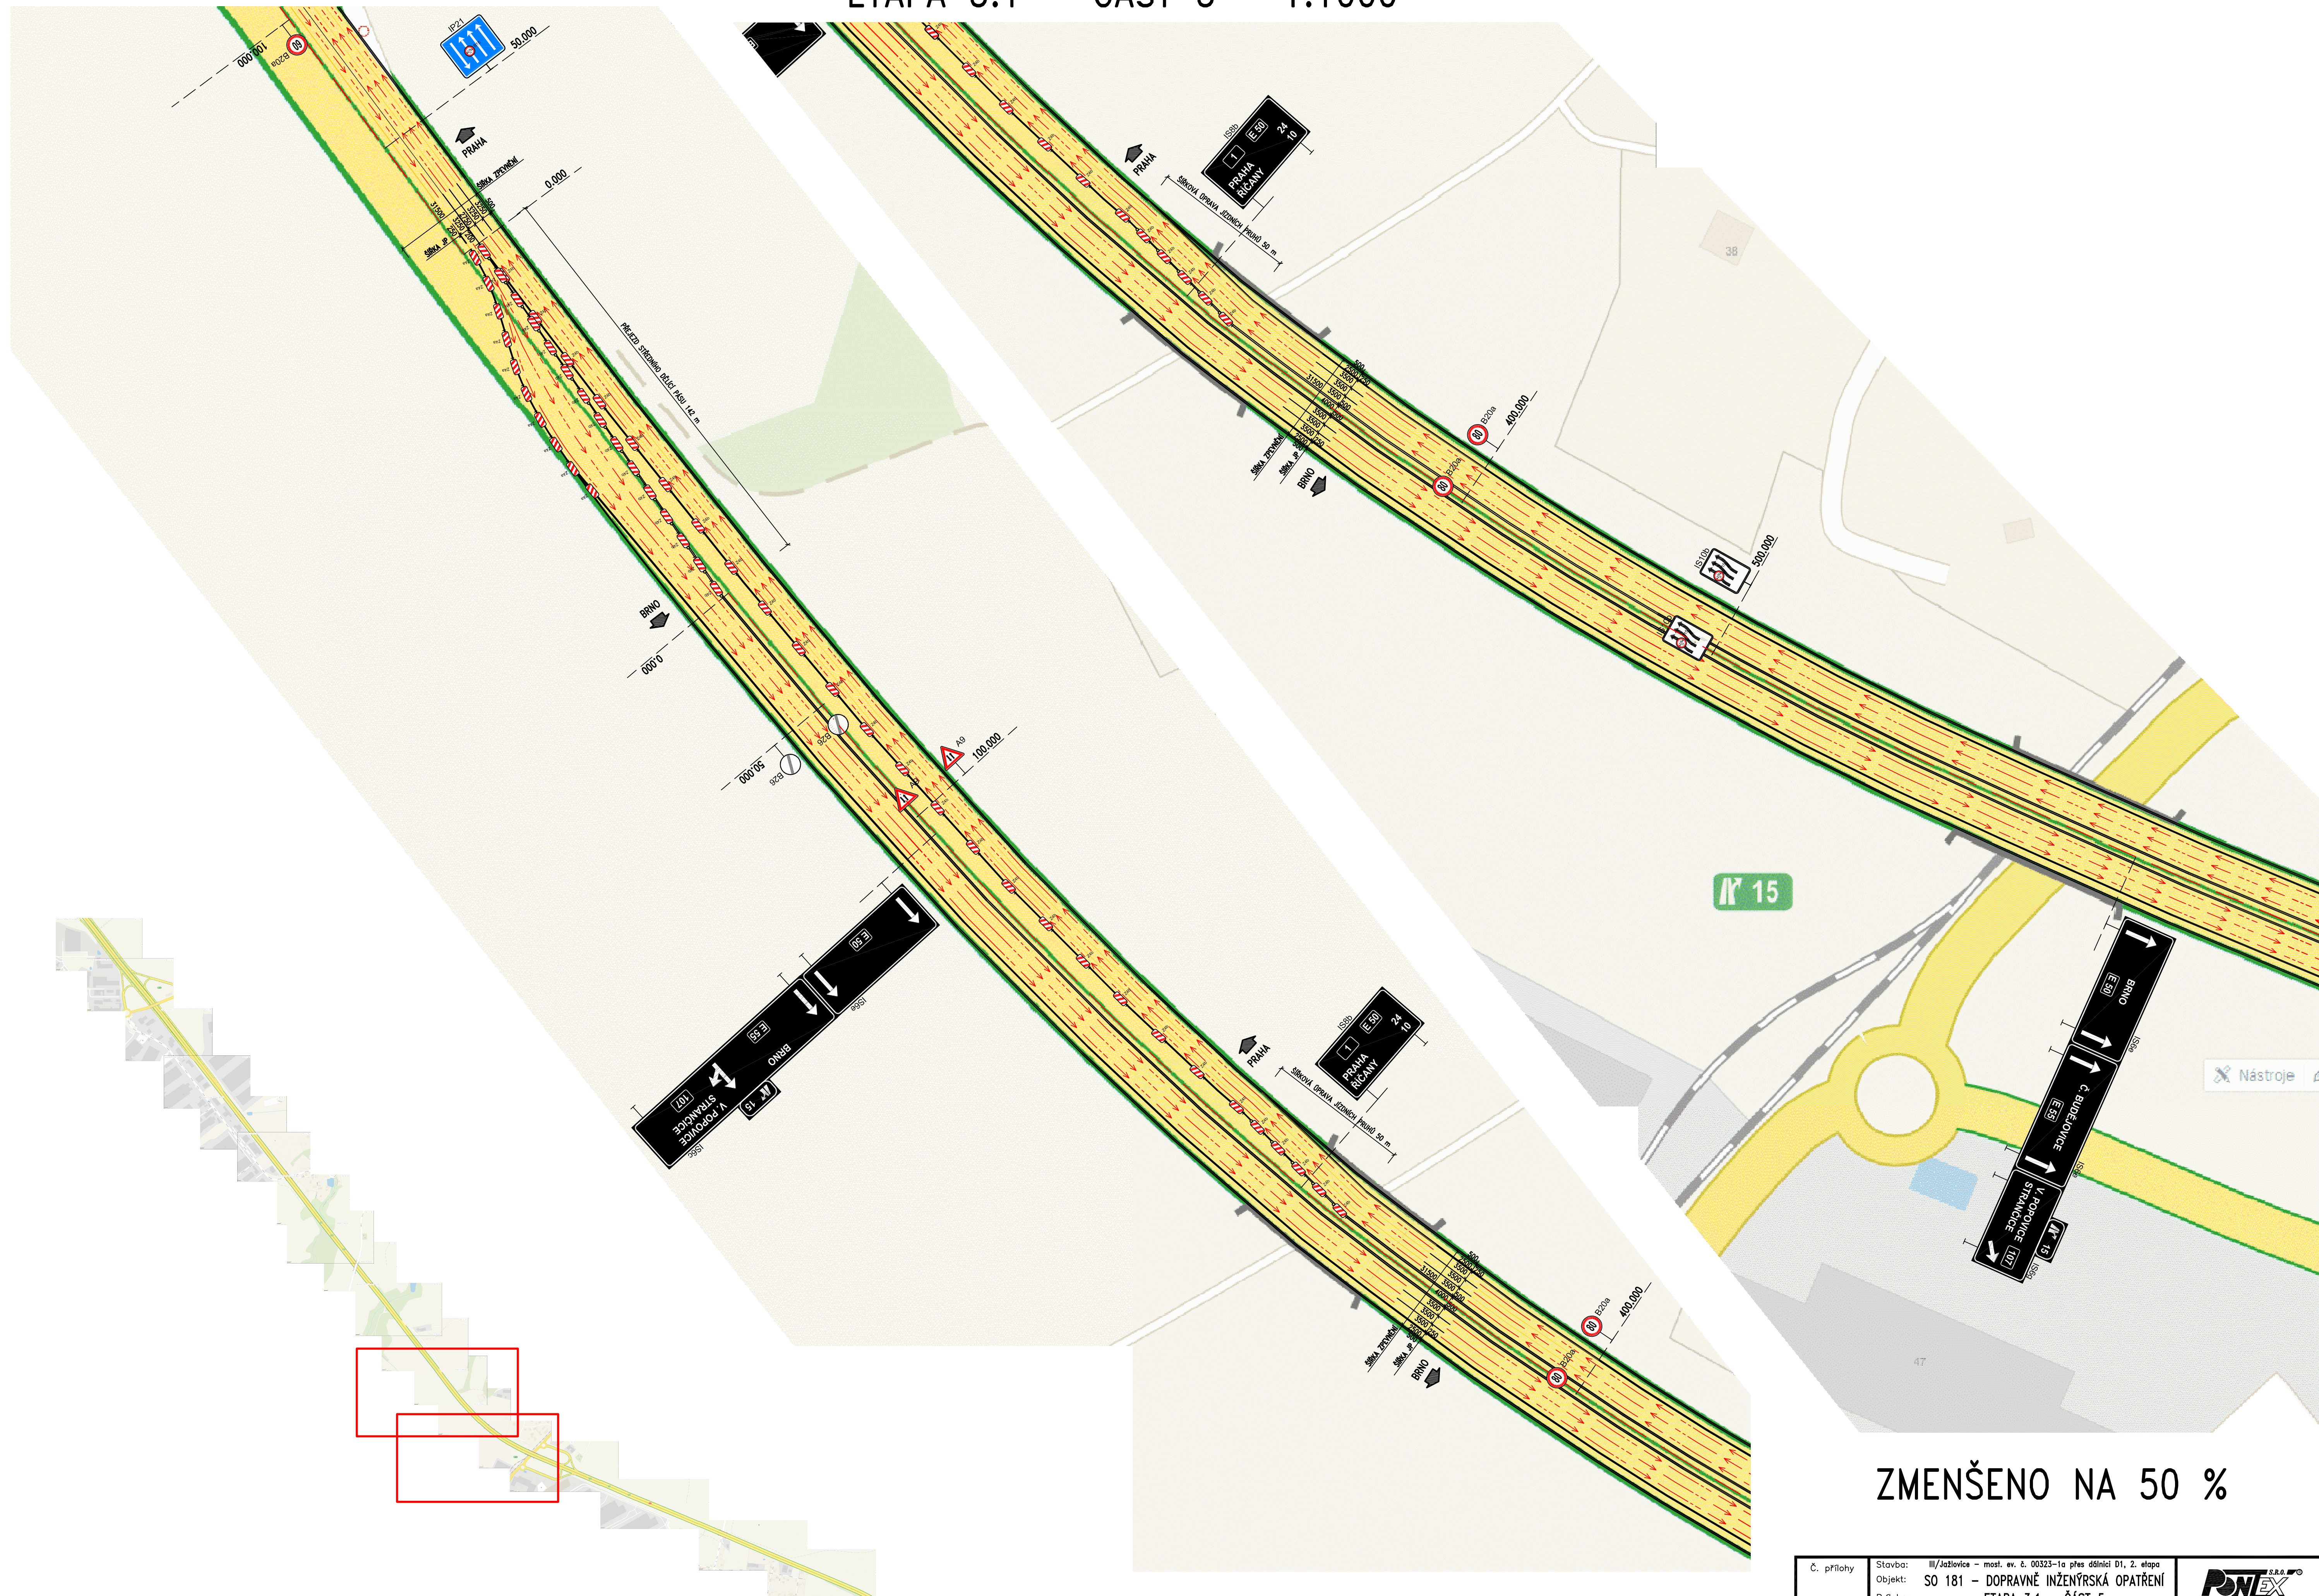

ZMENŠENO NA 50 %

ETAPA 3.1 – ČÁST 6 1:1000

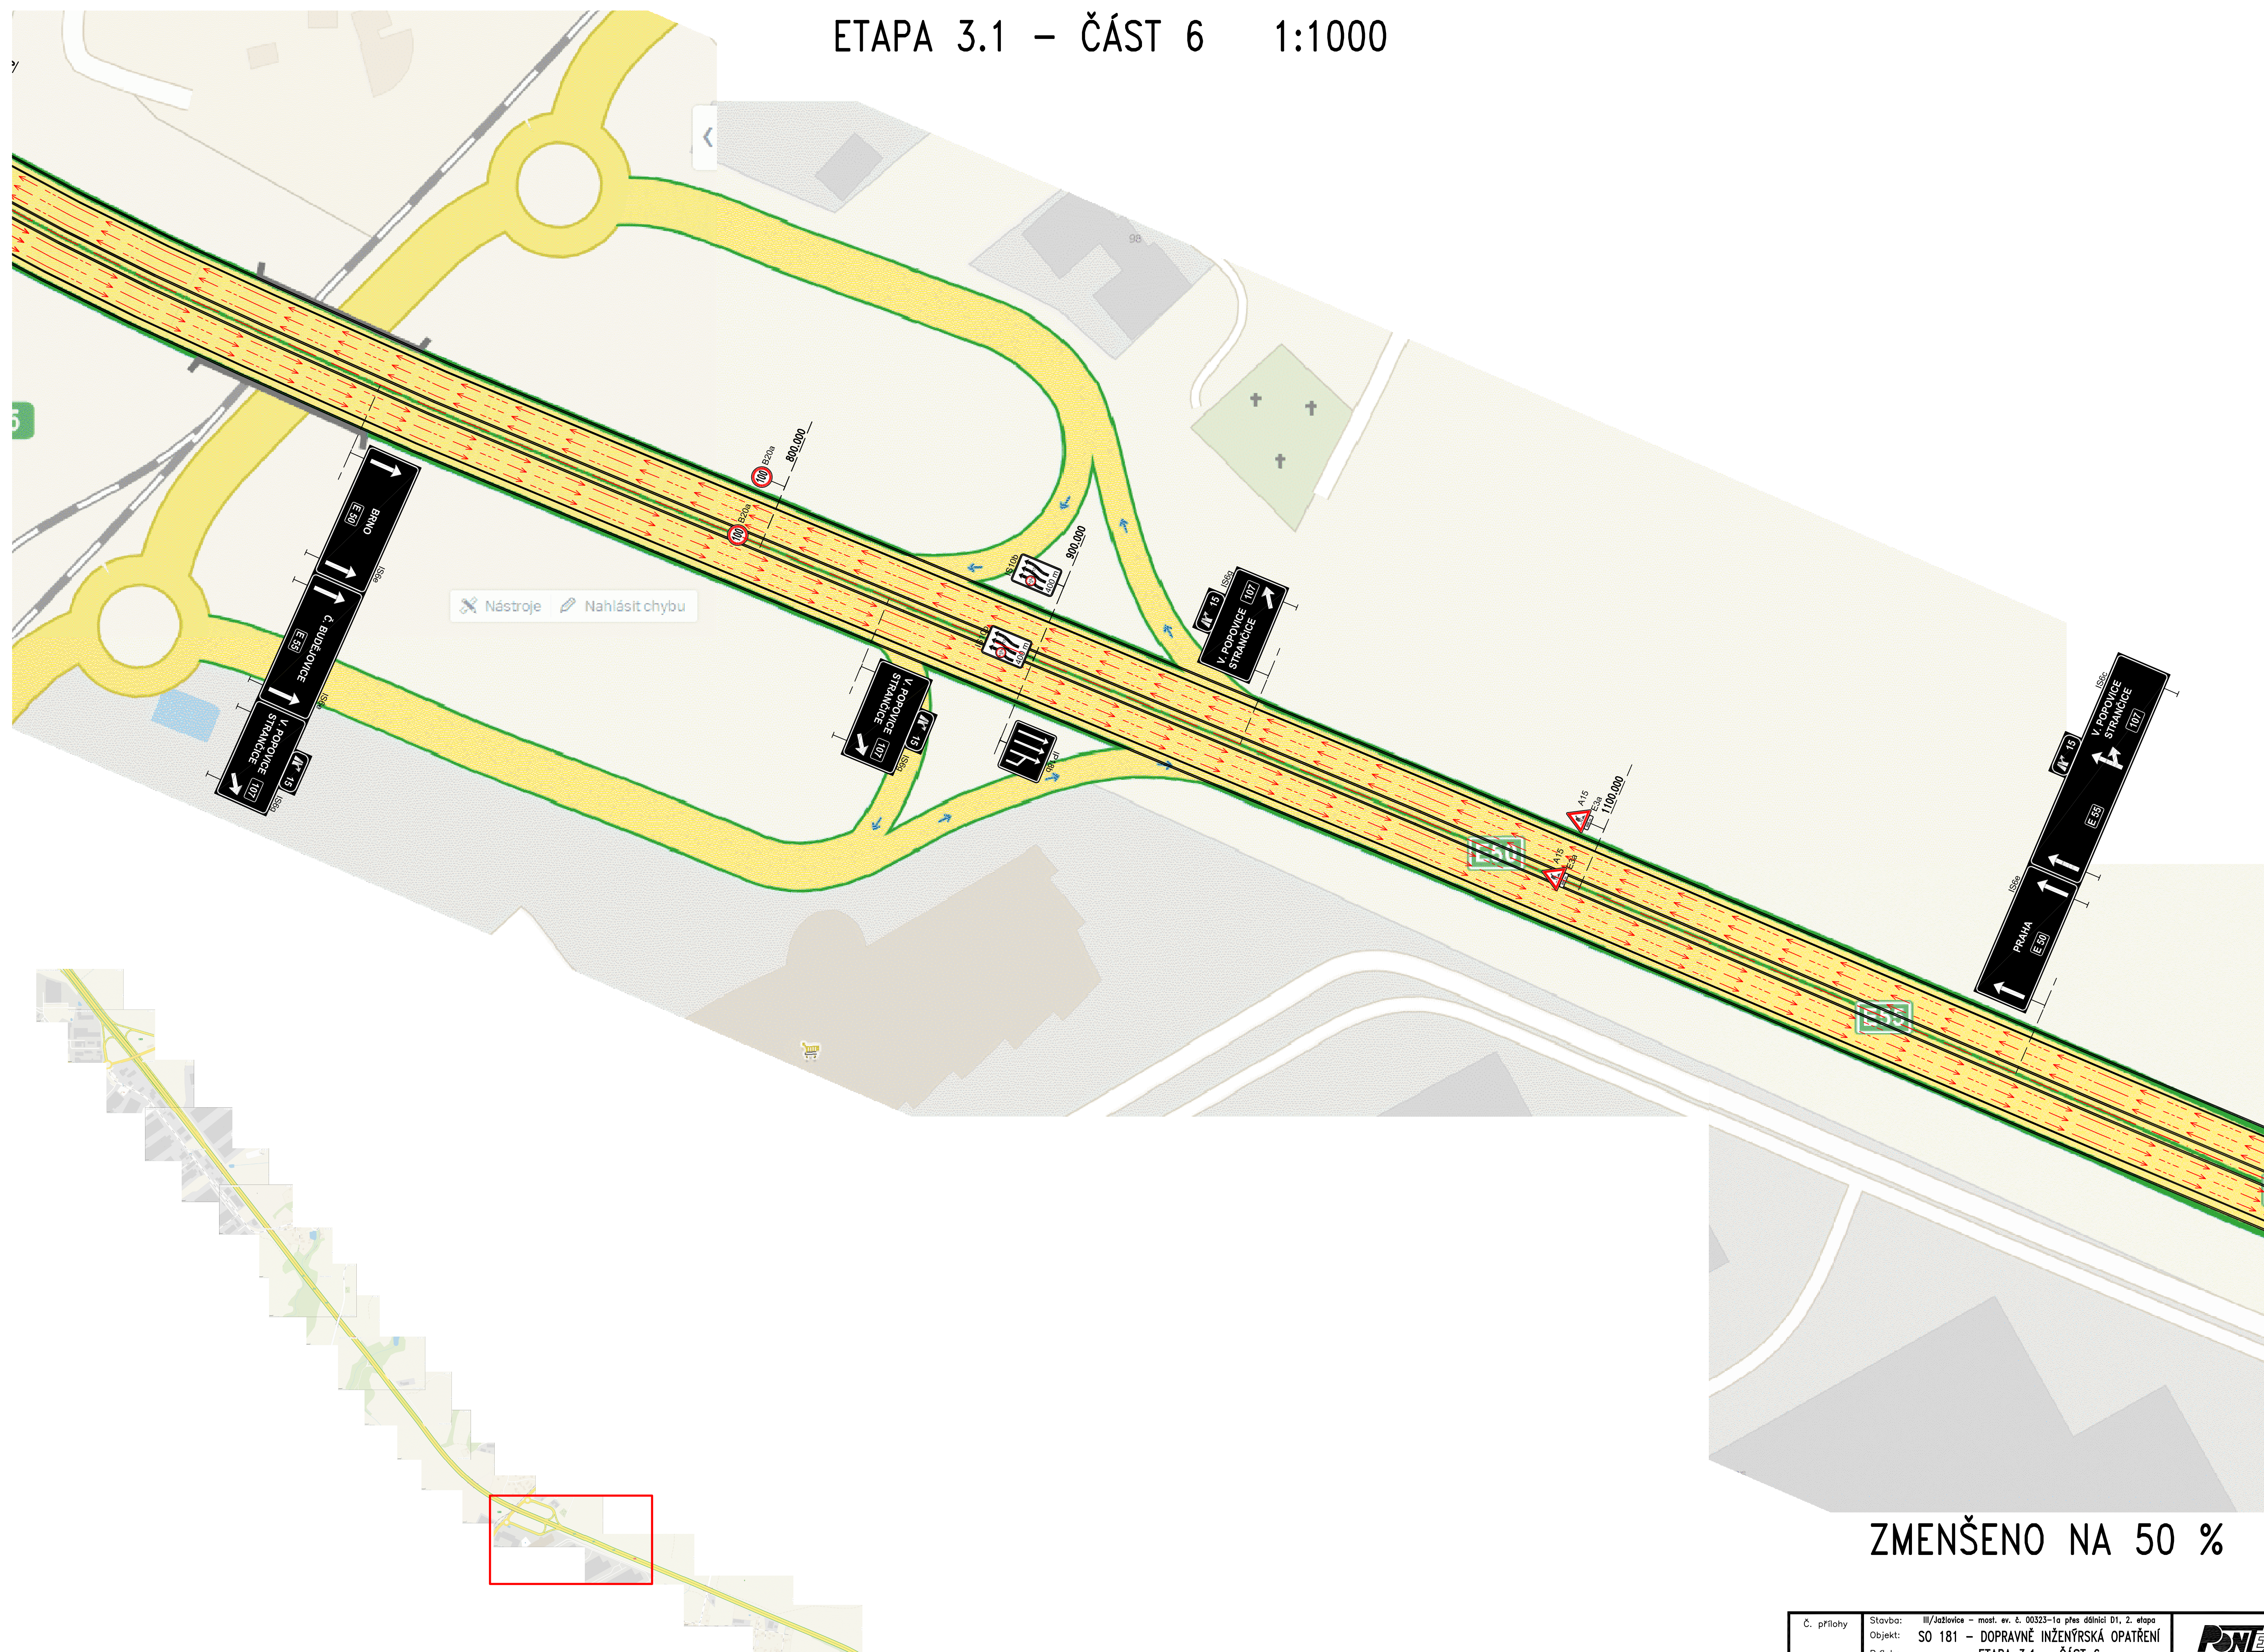


ETAPA 3.1 – ČÁST 7 1:1000



ZMENŠENO NA 50 %

ETAPA 3.1 – ČÁST 8 1:1000

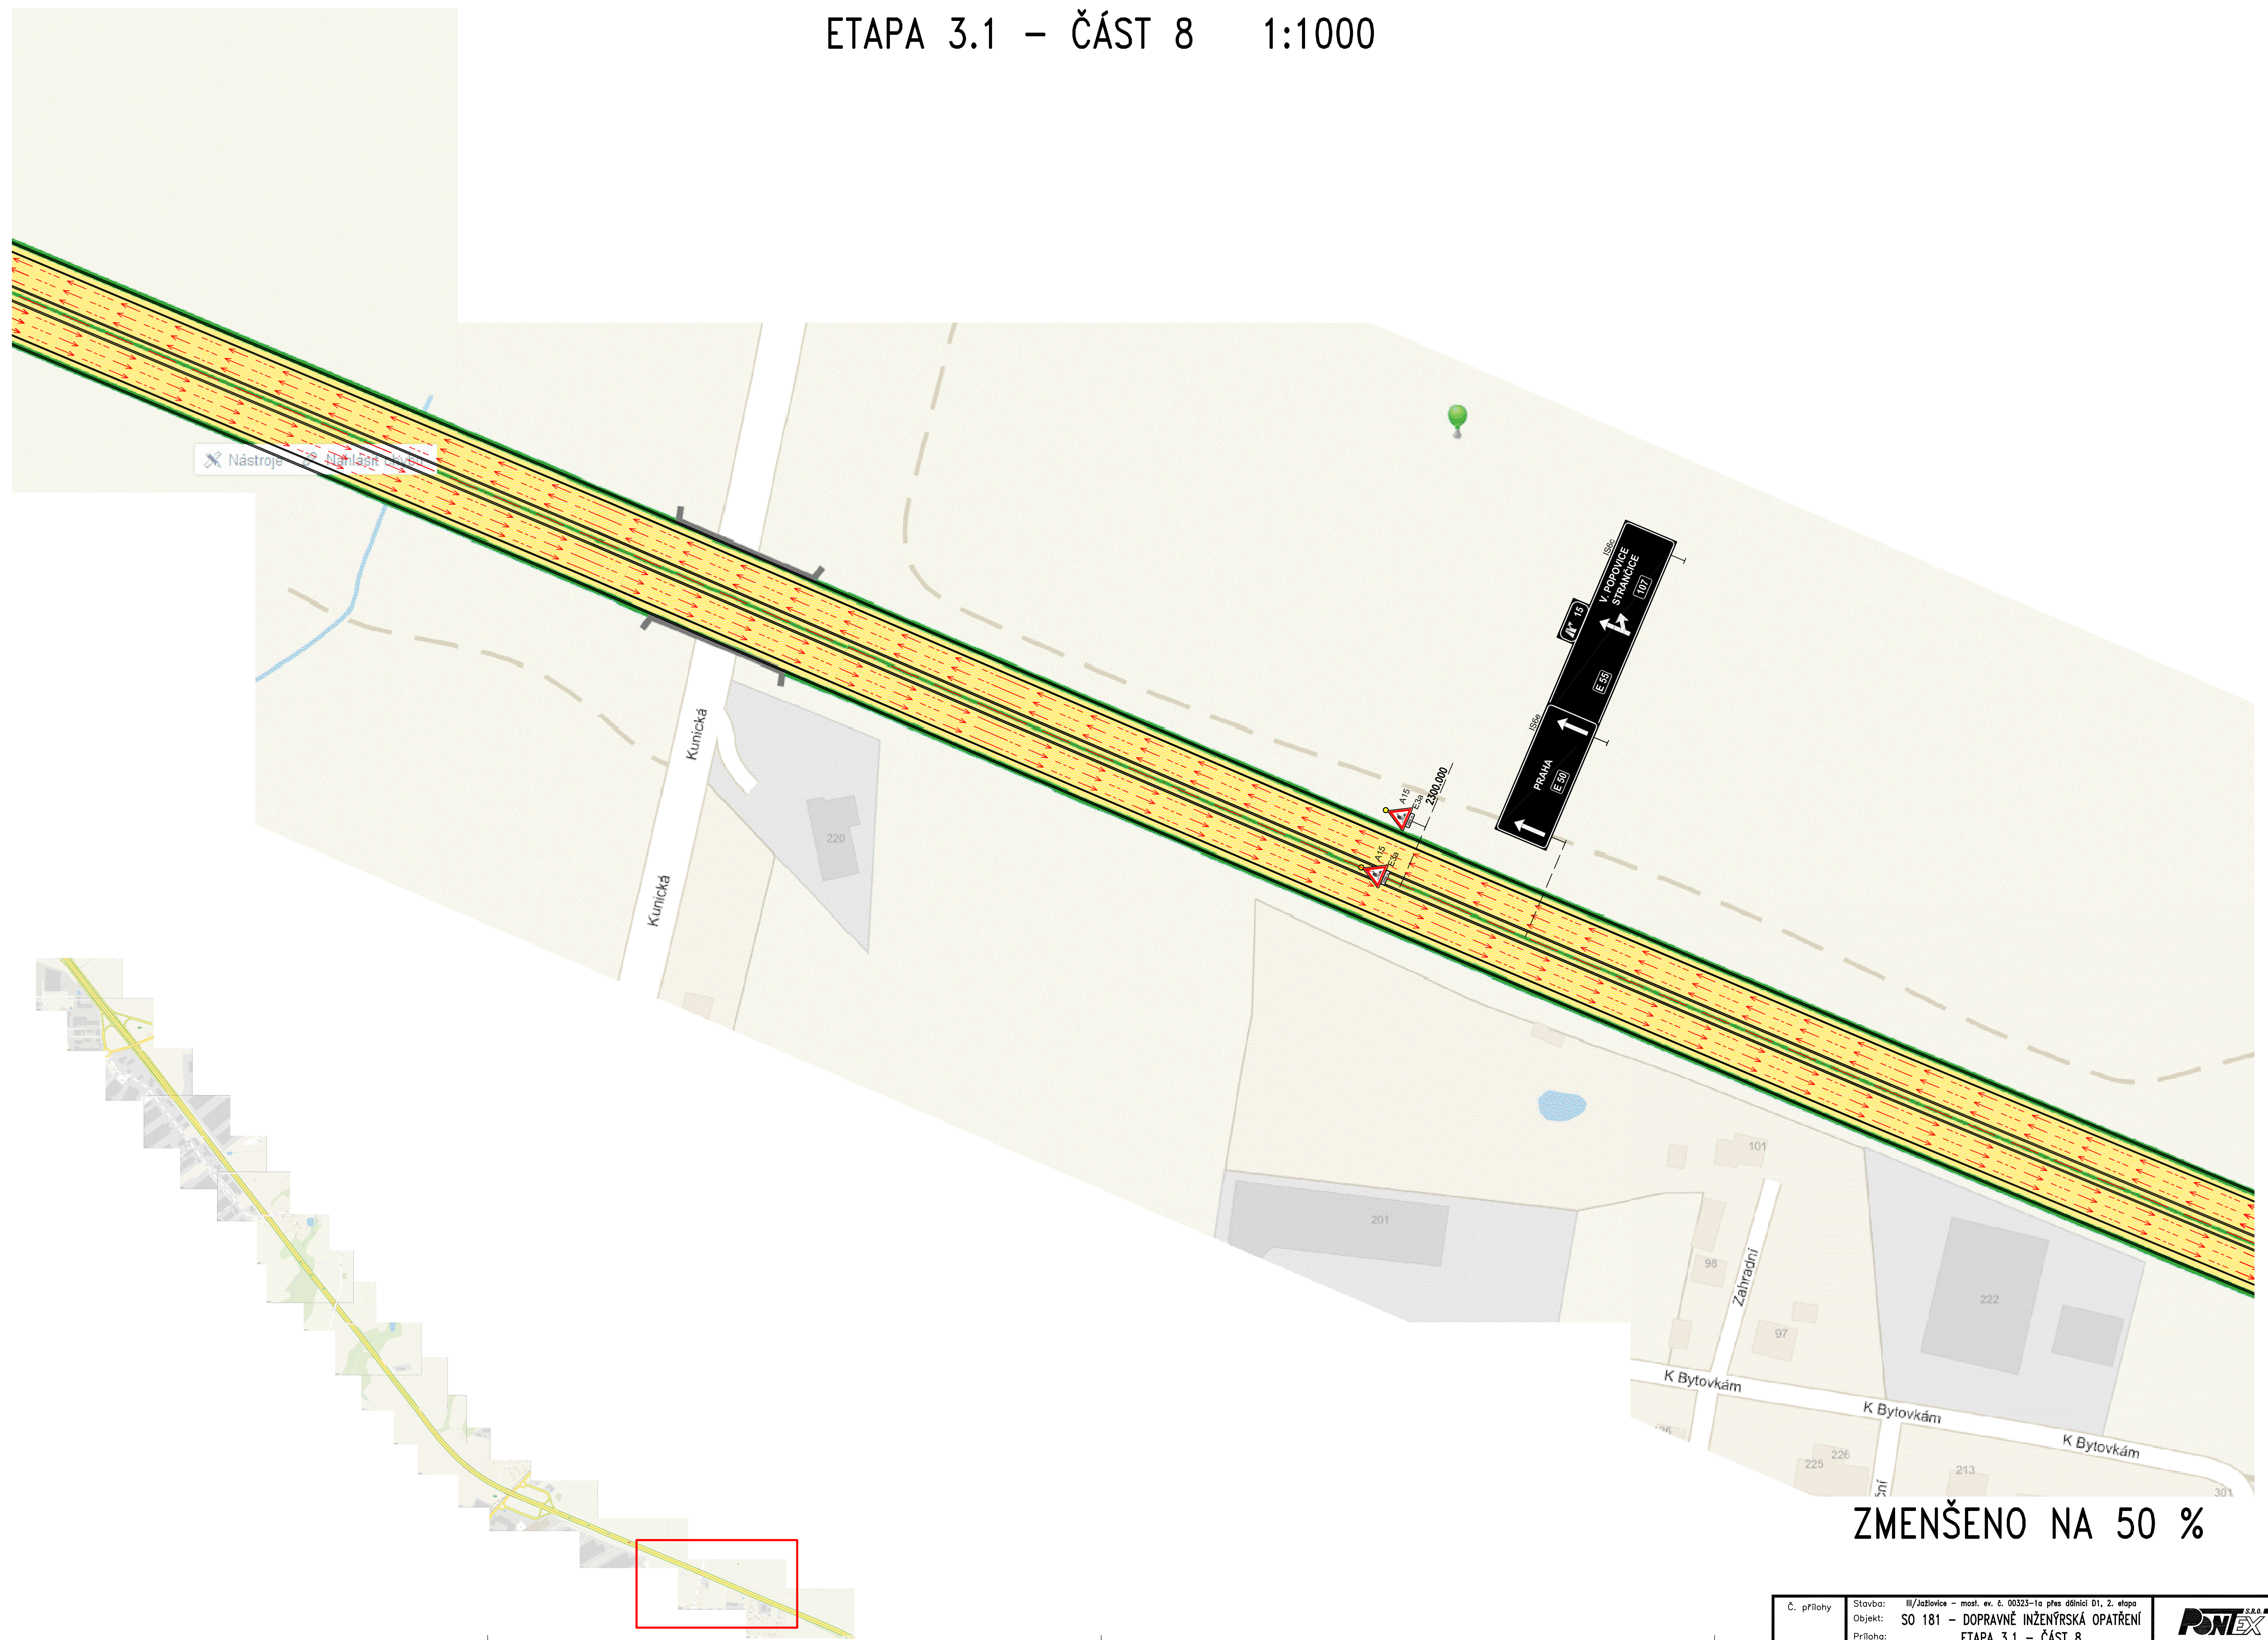


ZMENŠENO NA 50 %

ETAPA 3.1 – PŘEJEZD SDP 1:500



ZMENŠENO NA 50 %

ETAPA 3.2 – ČÁST 1 1:1000

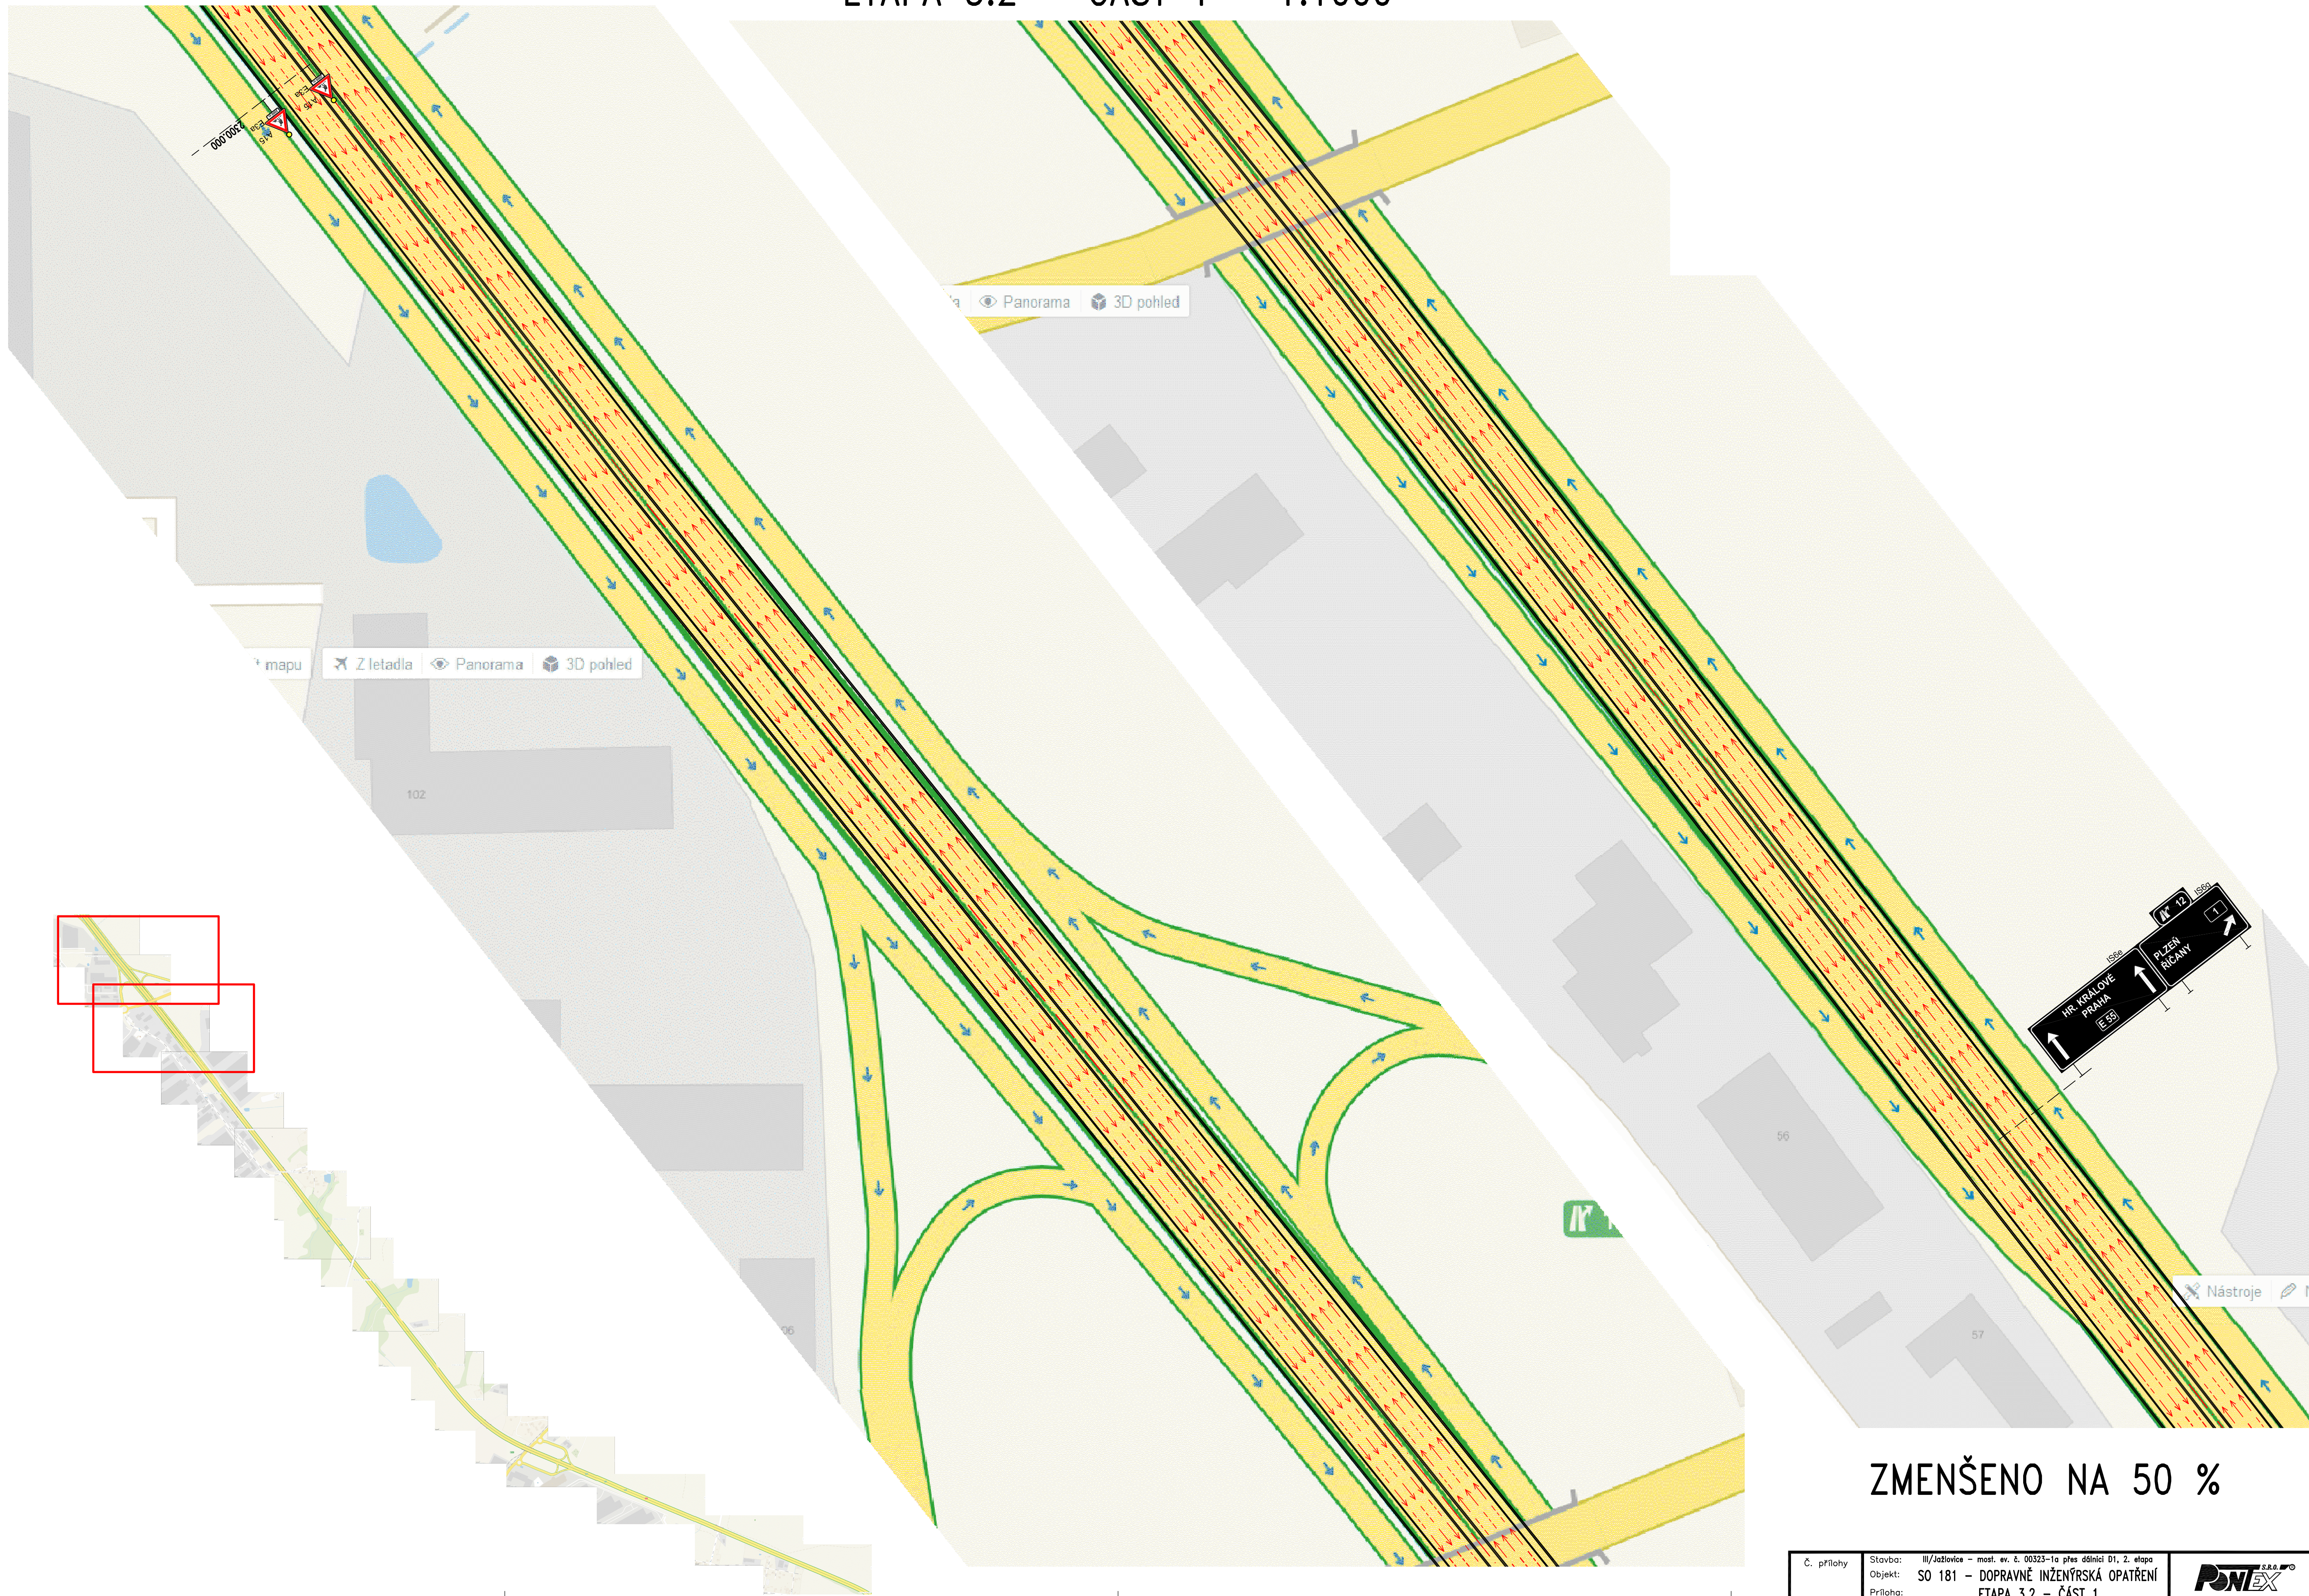

ZMENŠENO NA 50 %

ETAPA 3.2 – ČÁST 2 1:1000




ETAPA 3.2 – ČÁST 3 1:1000




ZMENŠENO NA 50 %

ETAPA 3.2 – ČÁST 4 1:1000

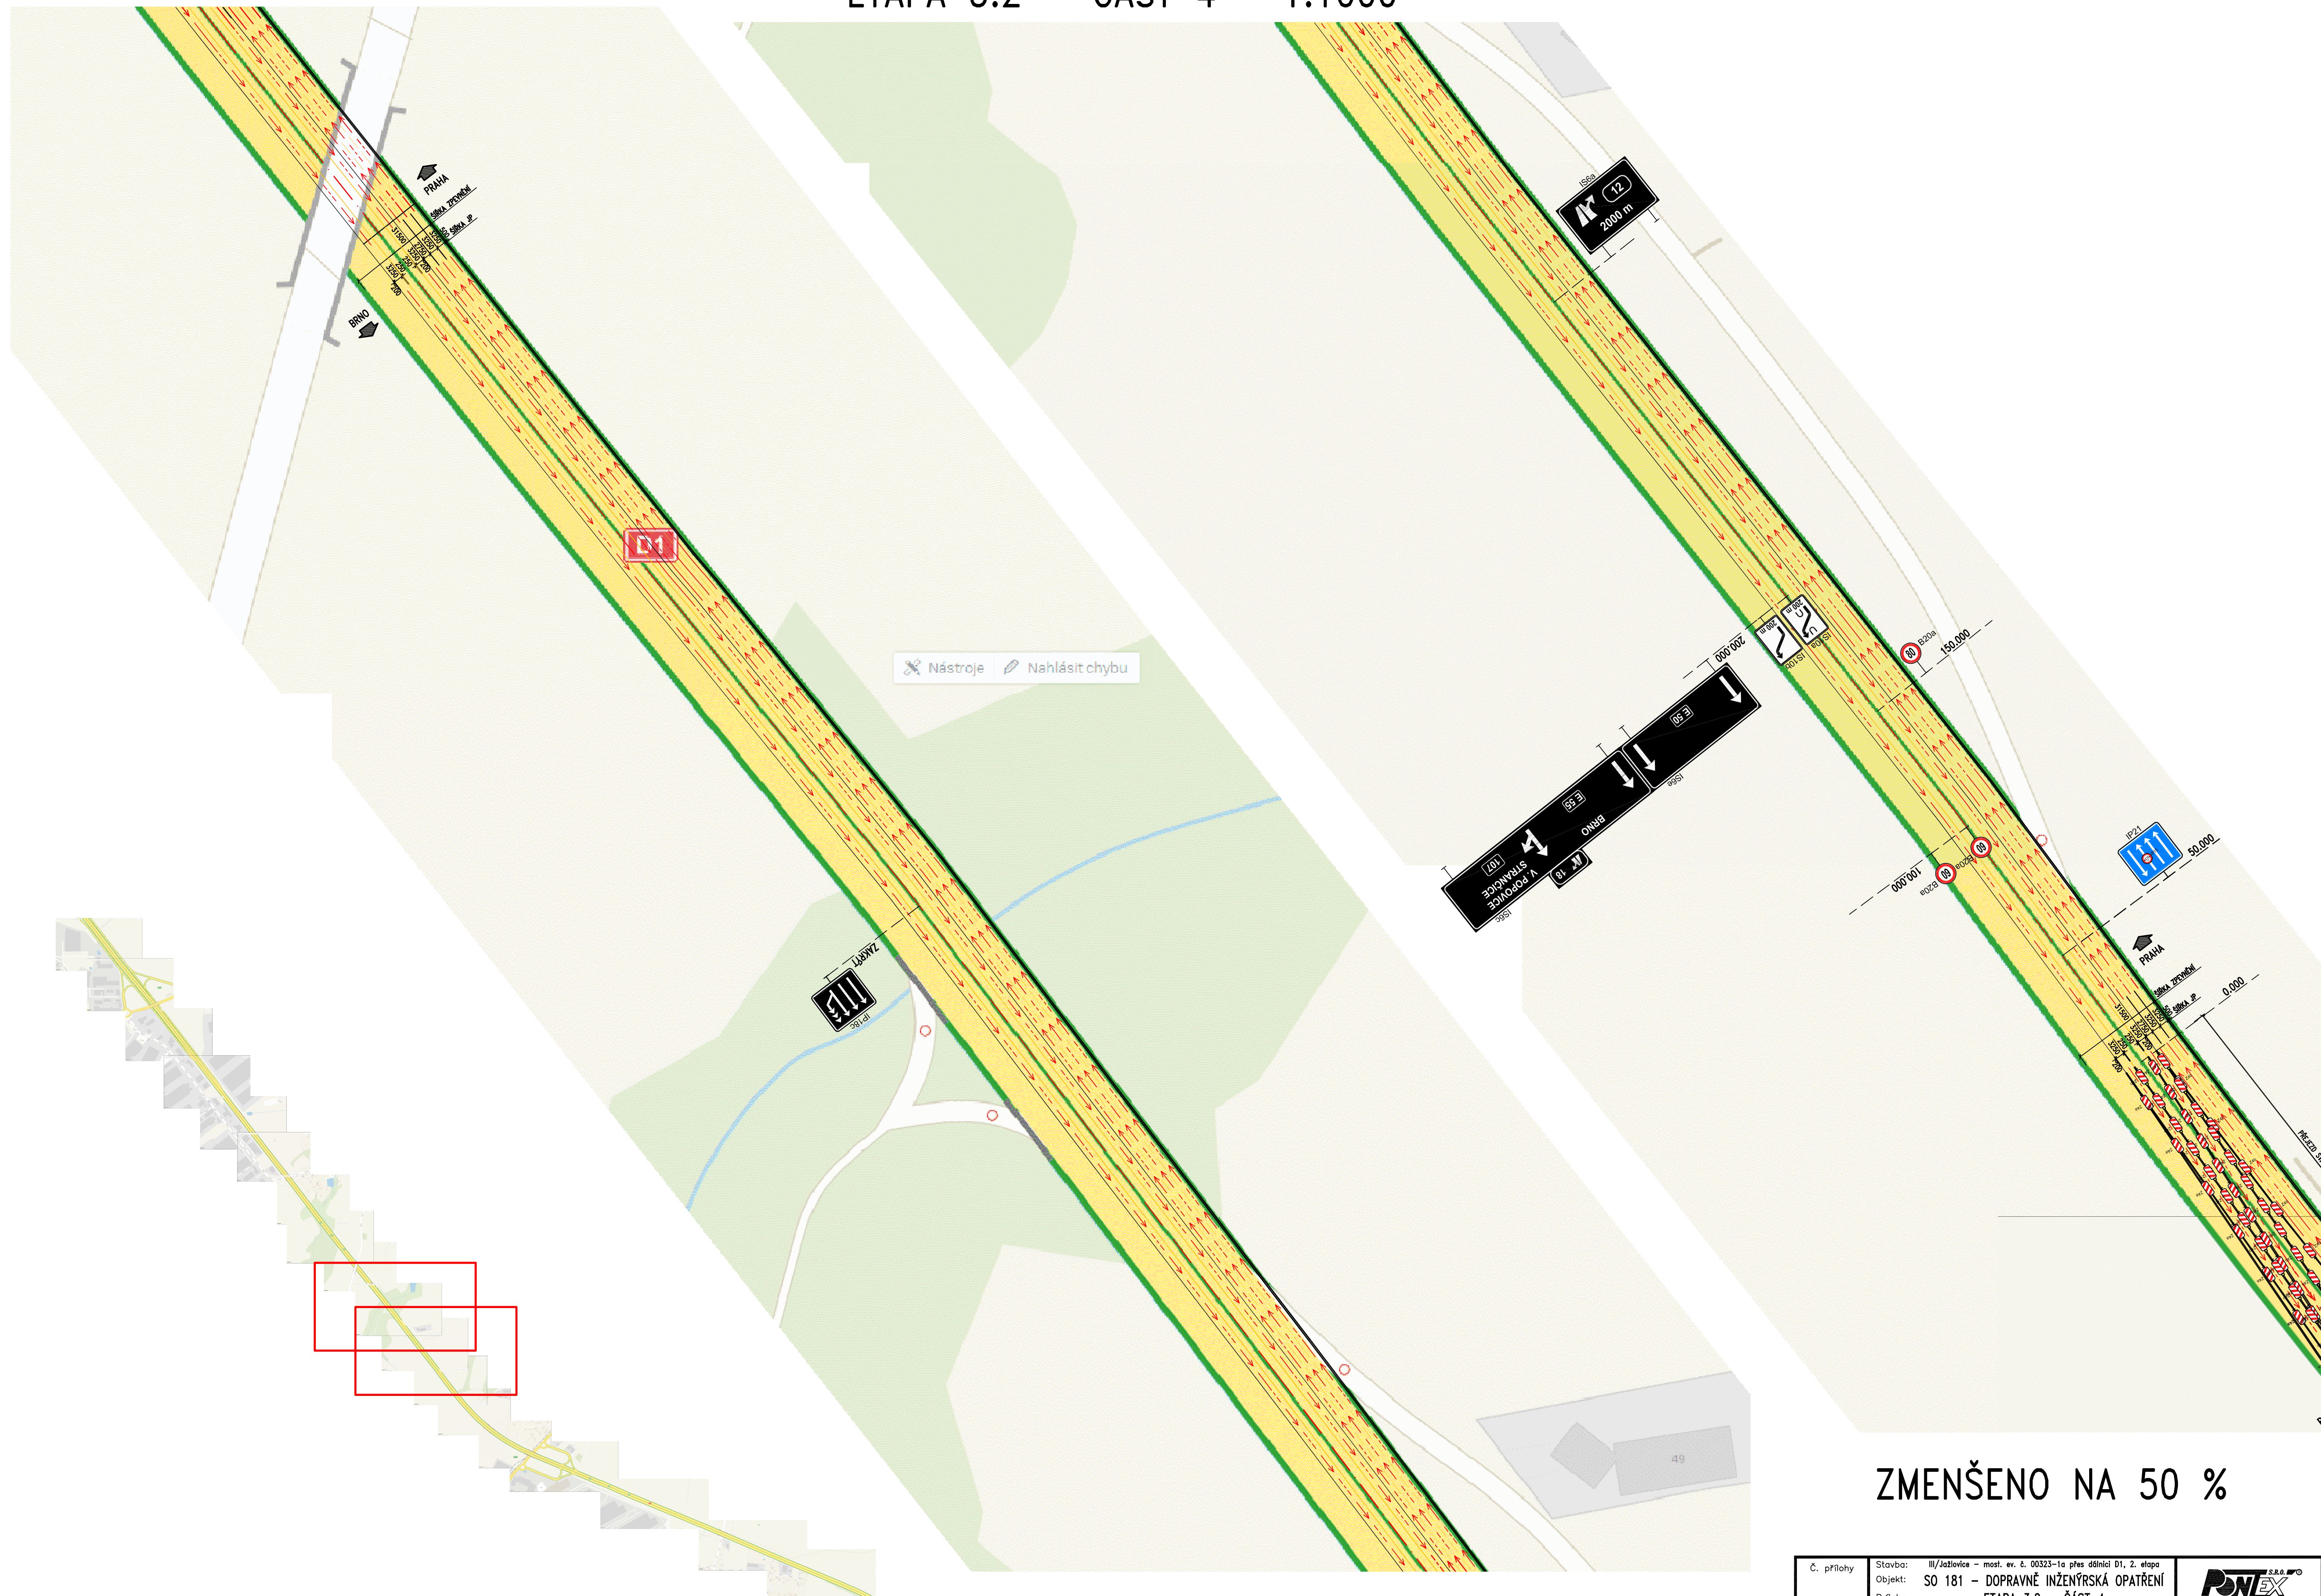

ZMENŠENO NA 50 %

ETAPA 3.2 – ČÁST 5 1:1000

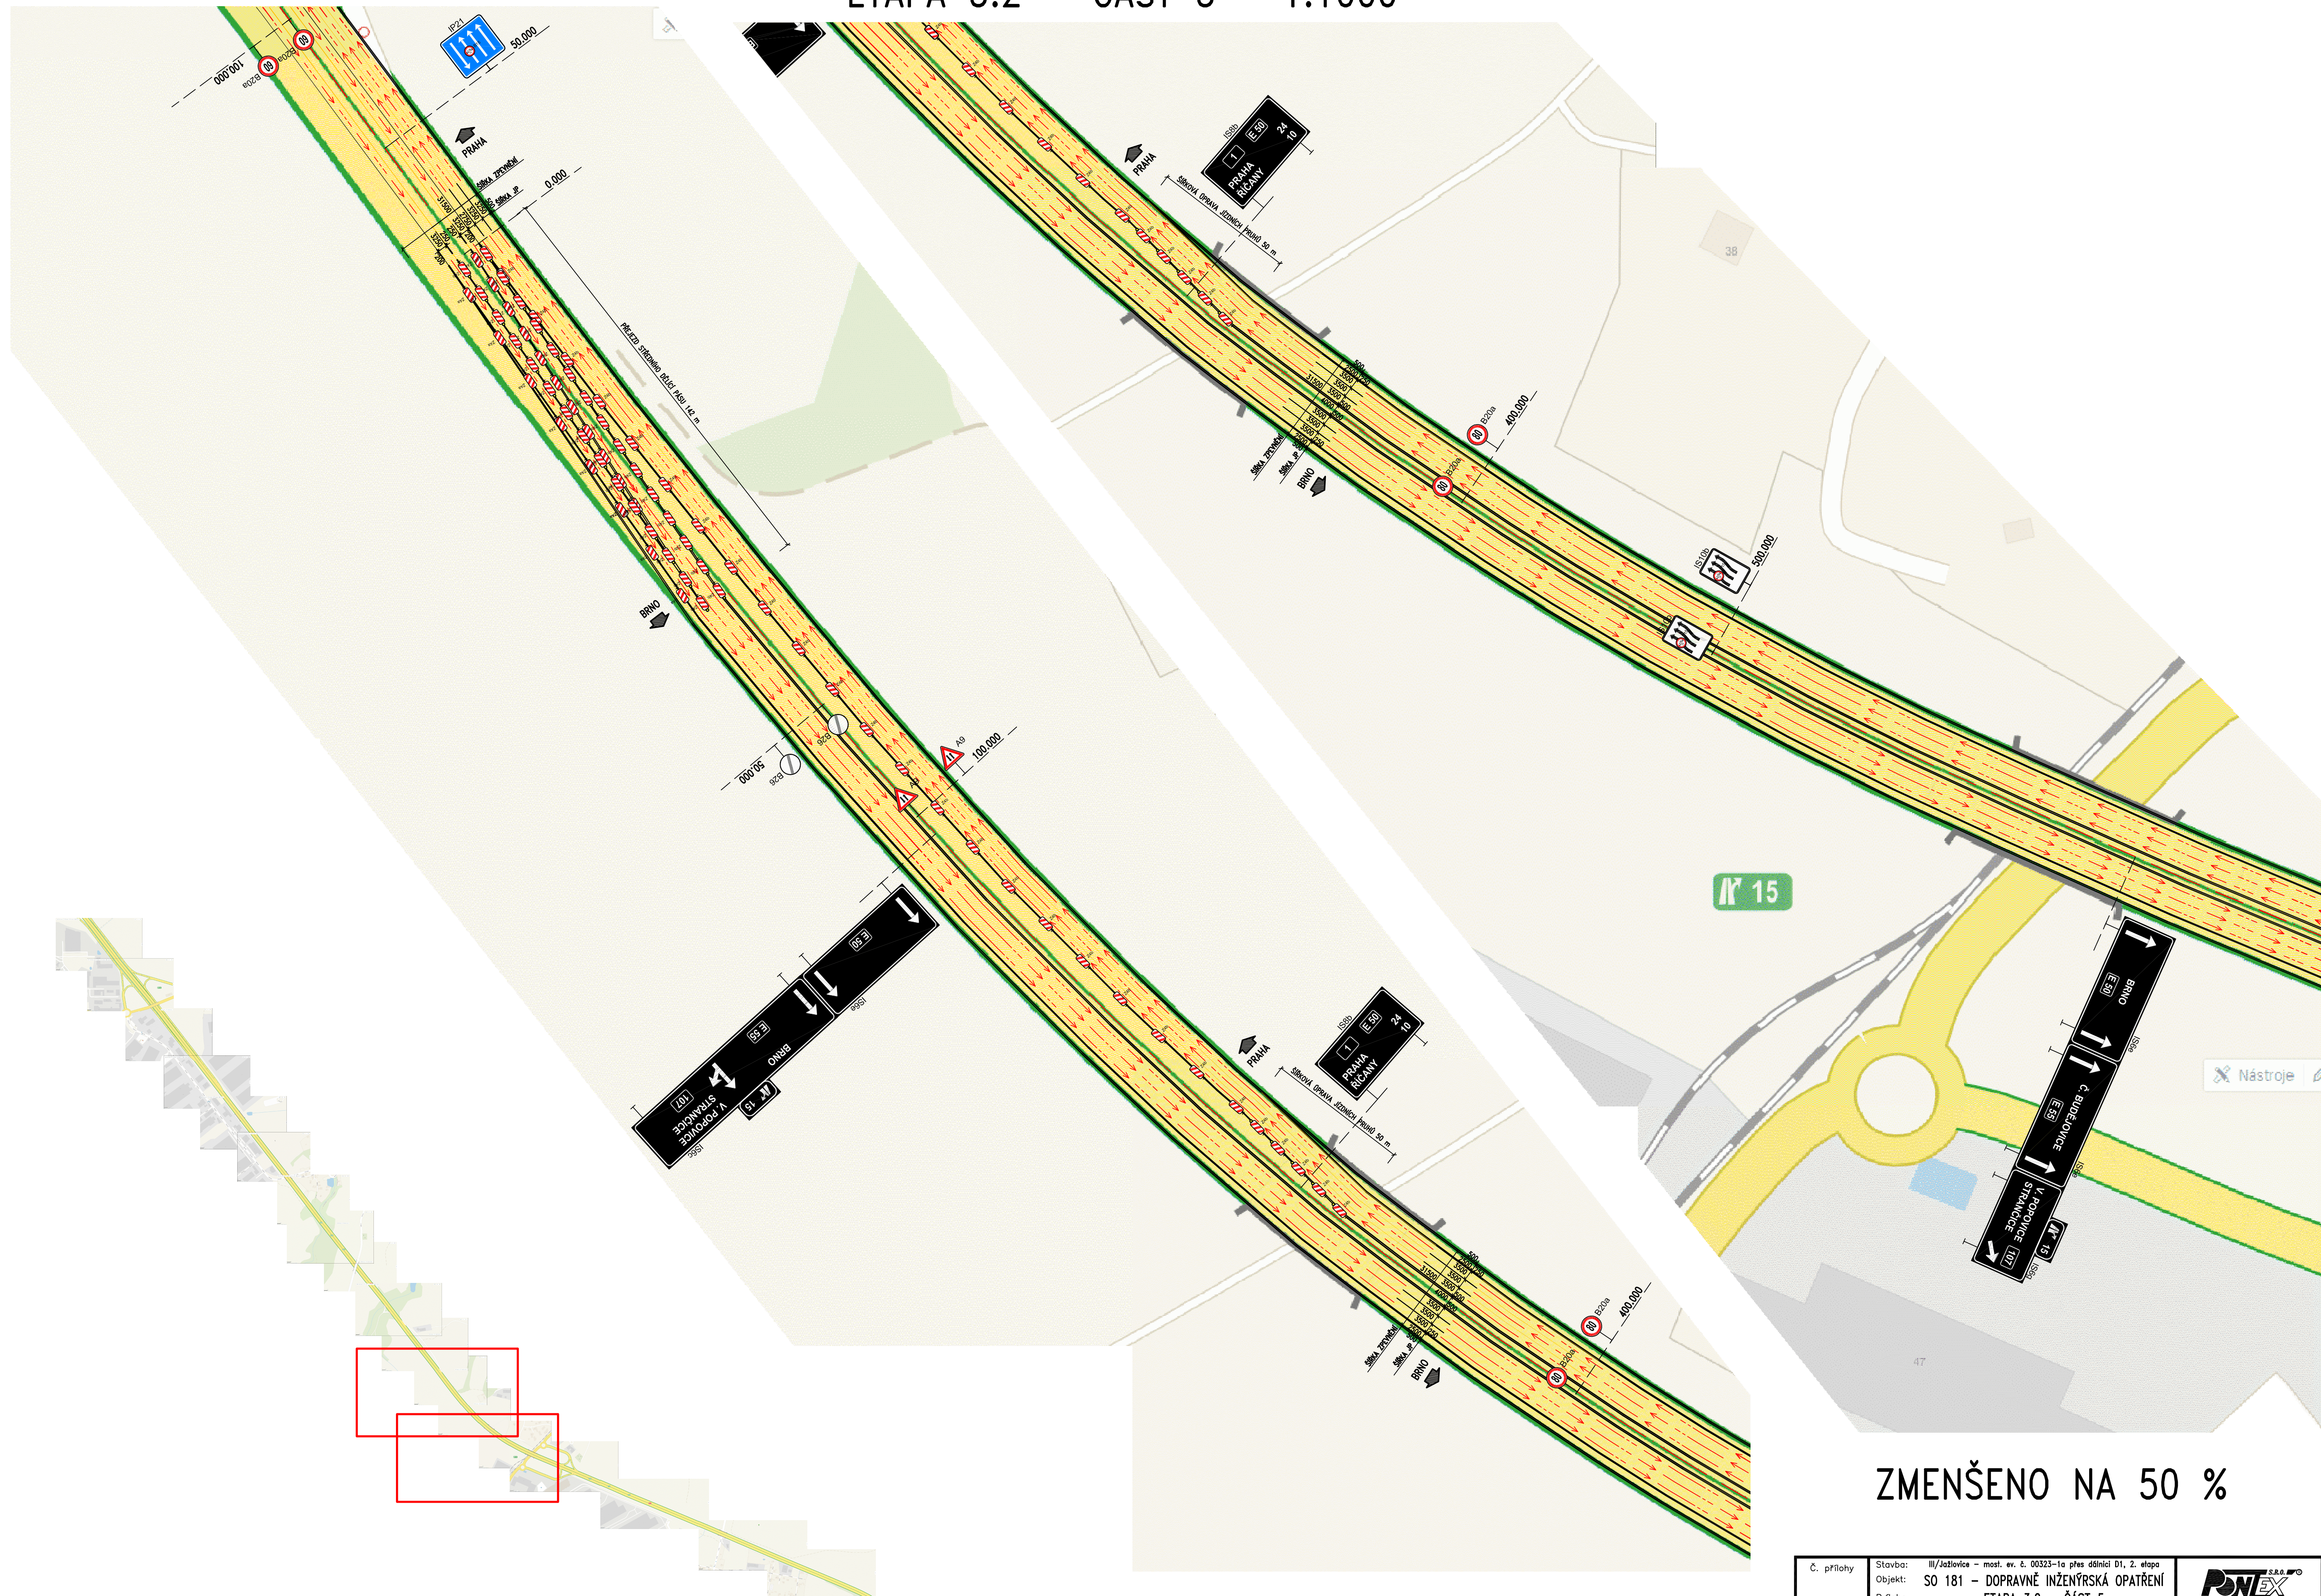

ZMENŠENO NA 50 %

ETAPA 3.2 – ČÁST 6 1:1000


Nástroje Nahlásit chybu

ZMENŠENO NA 50 %

Č. přílohy	Stavba: III/Jazlovce – most. ev. č. 00323–1a přes dálnici D1, 2. etapa	
Objekt:	SO 181 – DOPRAVNÉ INŽENÝRSKÁ OPATŘENÍ	
Příloha:	ETAPA 3.2 – ČÁST 6	


Č. přílohy	Stavba: III/Jazlovce – most. ev. č. 00323-1a přes nádraží D1, 2. etapa Objekt: SO 181 – DOPRAVNÉ INŽENÝRSKÁ OPATŘENÍ Příloha: ETAPA 3.2 – ČÁST 6	
------------	--	---

ETAPA 3.2 – ČÁST 7 1:1000

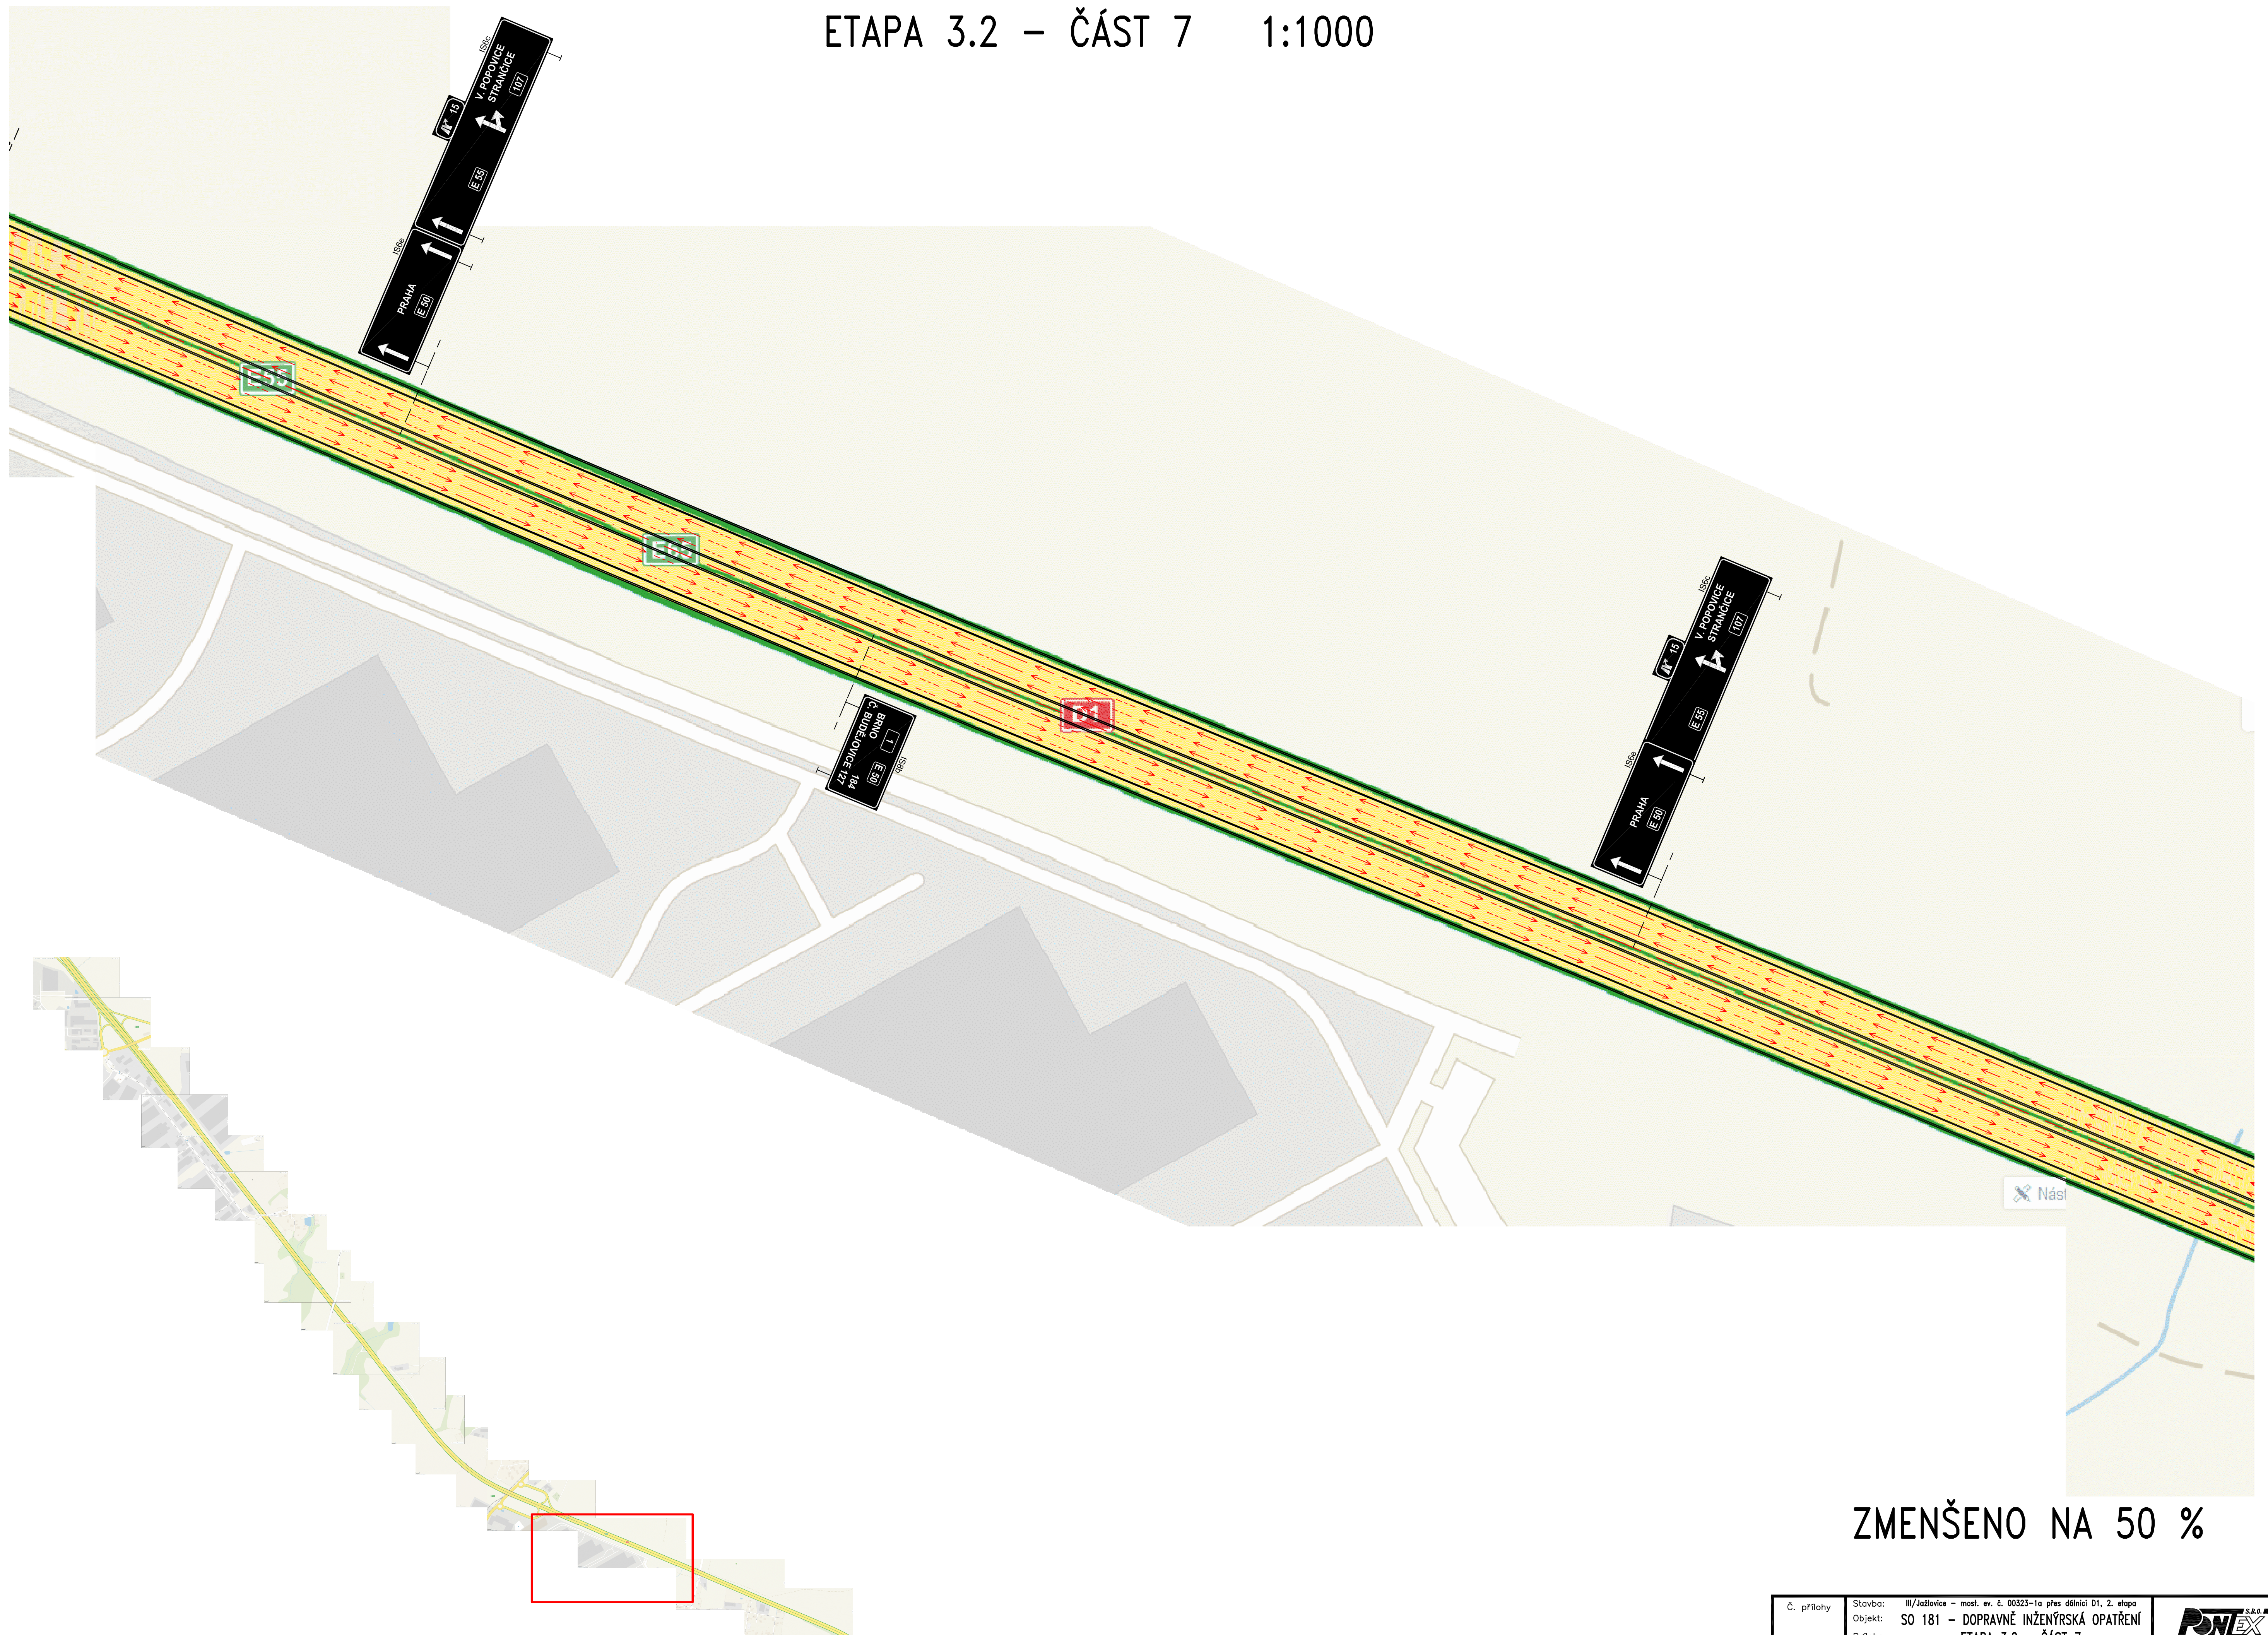

ZMENŠENO NA 50 %

ETAPA 3.2 – ČÁST 8 1:1000

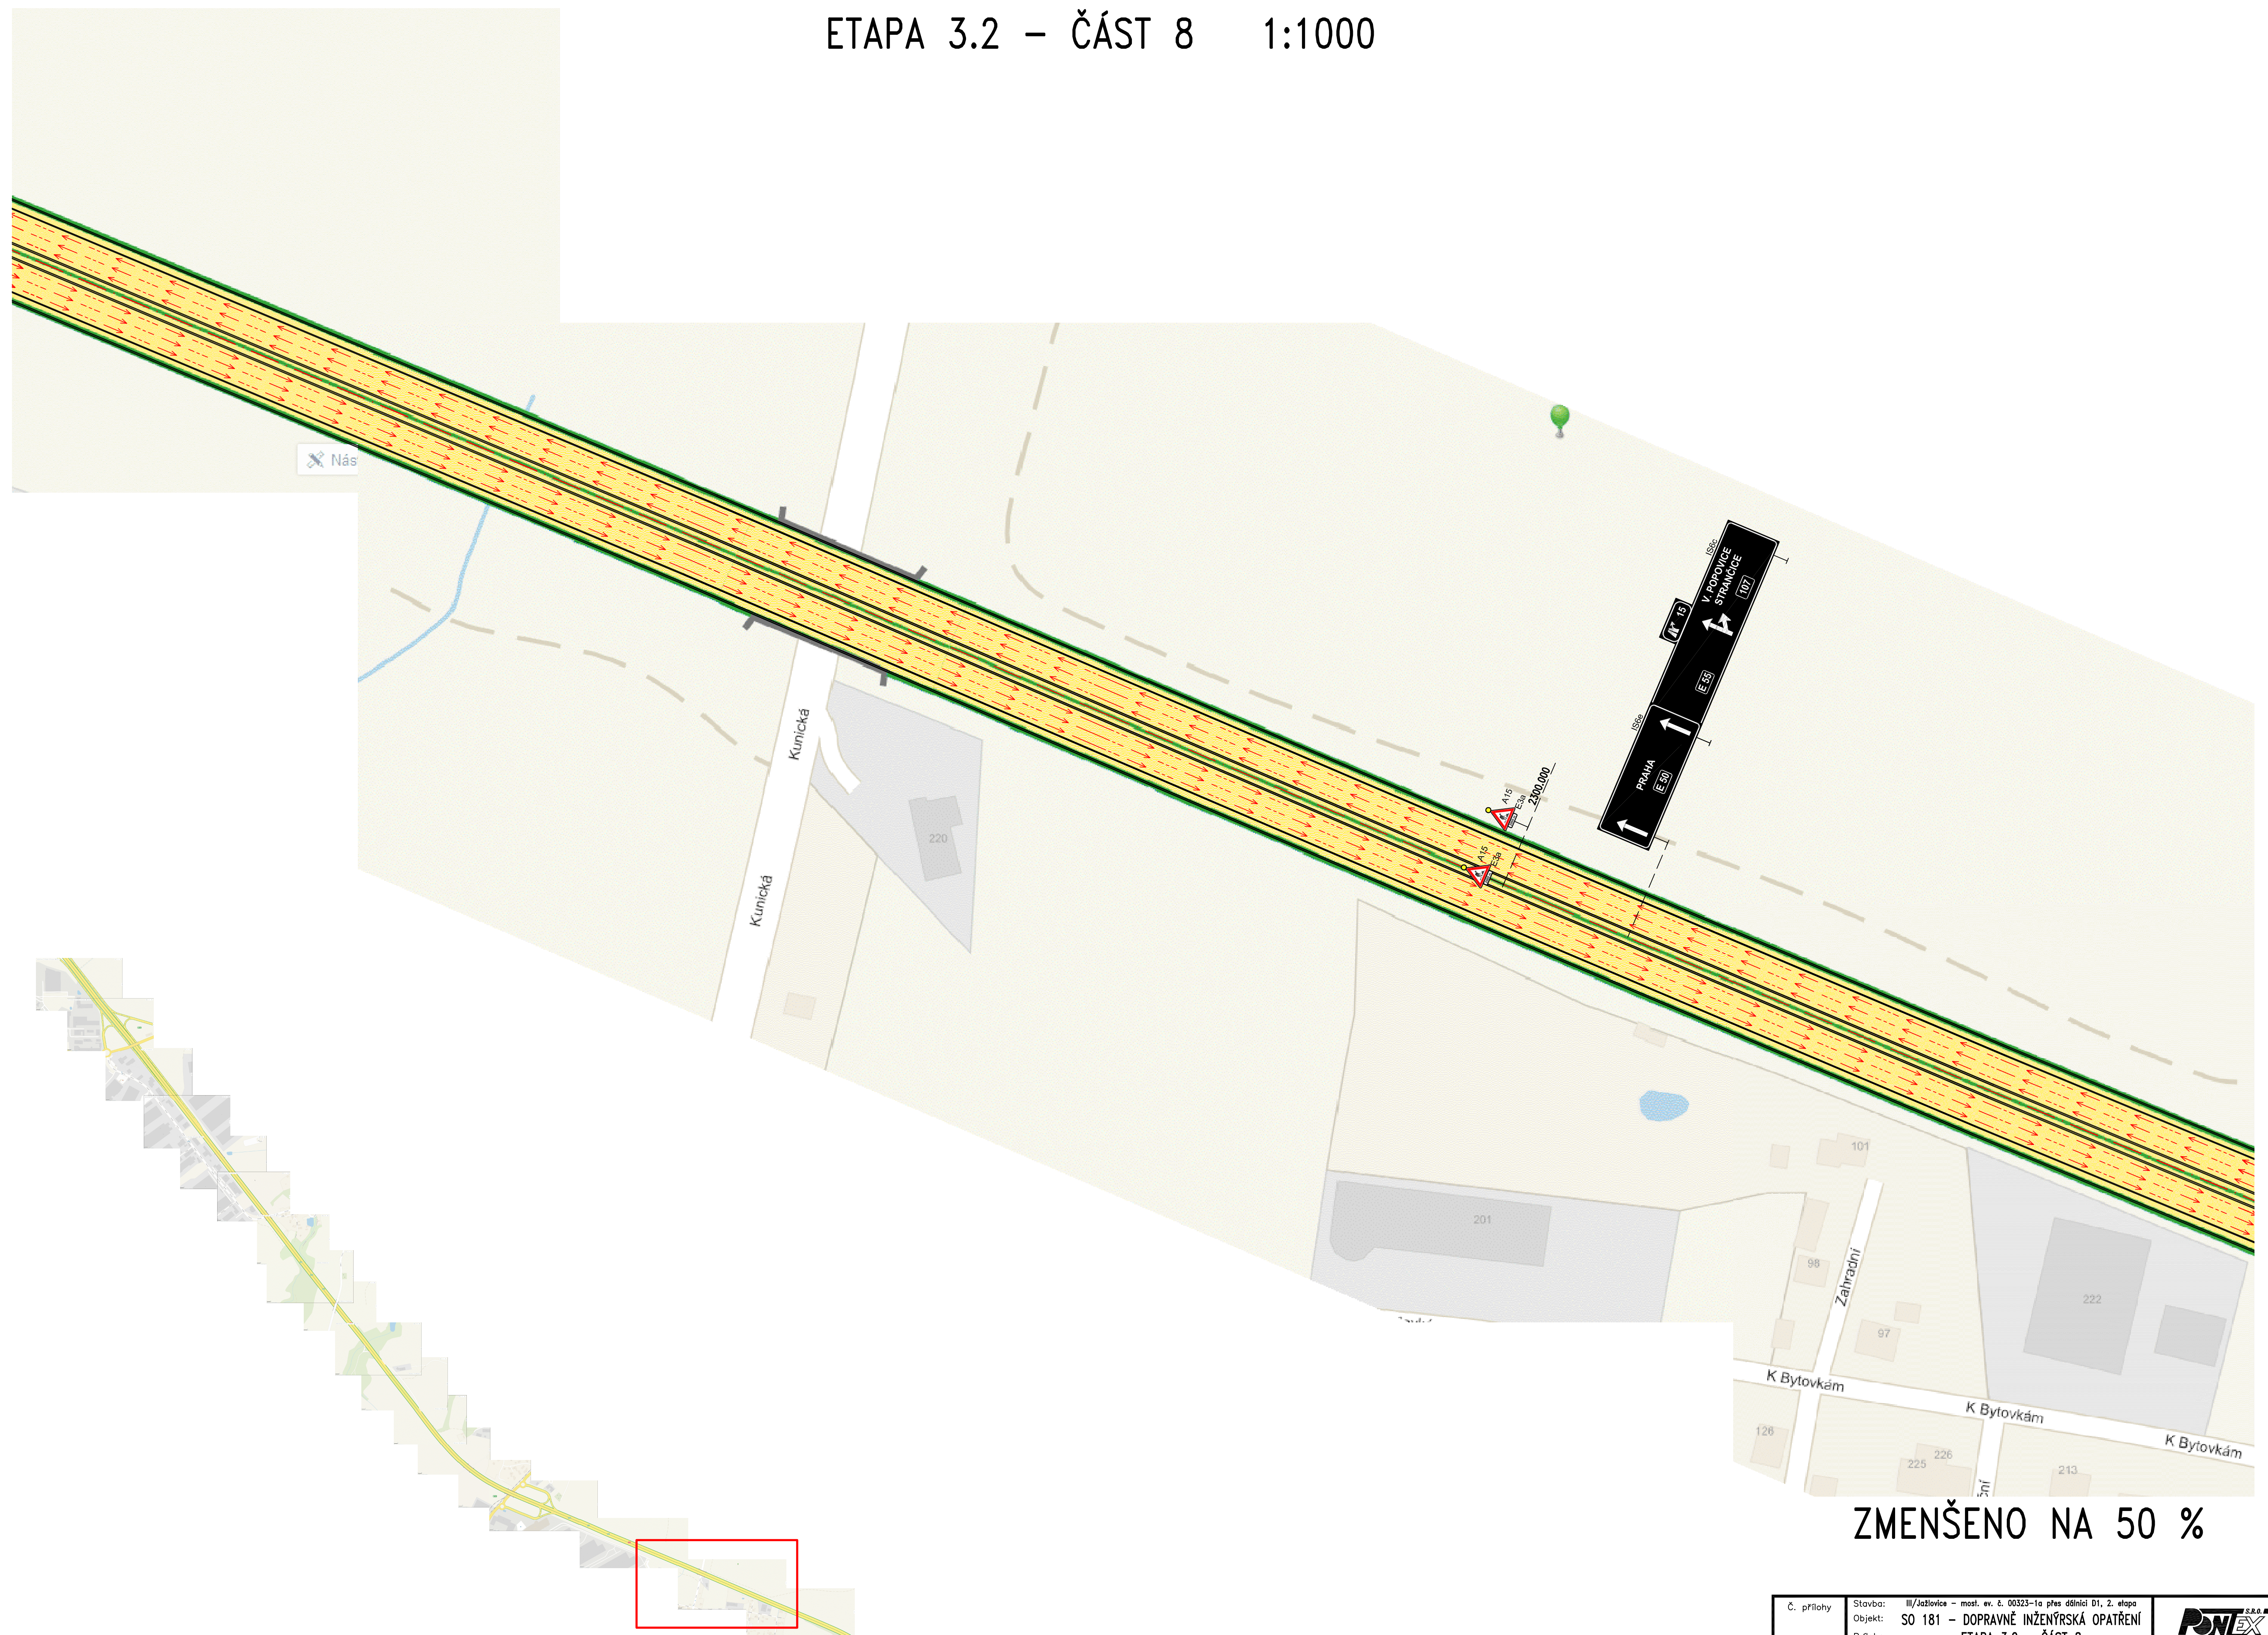


ZMENŠENO NA 50 %


ETAPA 3.2 – PŘEJEZD SDP 1:500



ETAPA 6 – ČÁST 1 1:1000

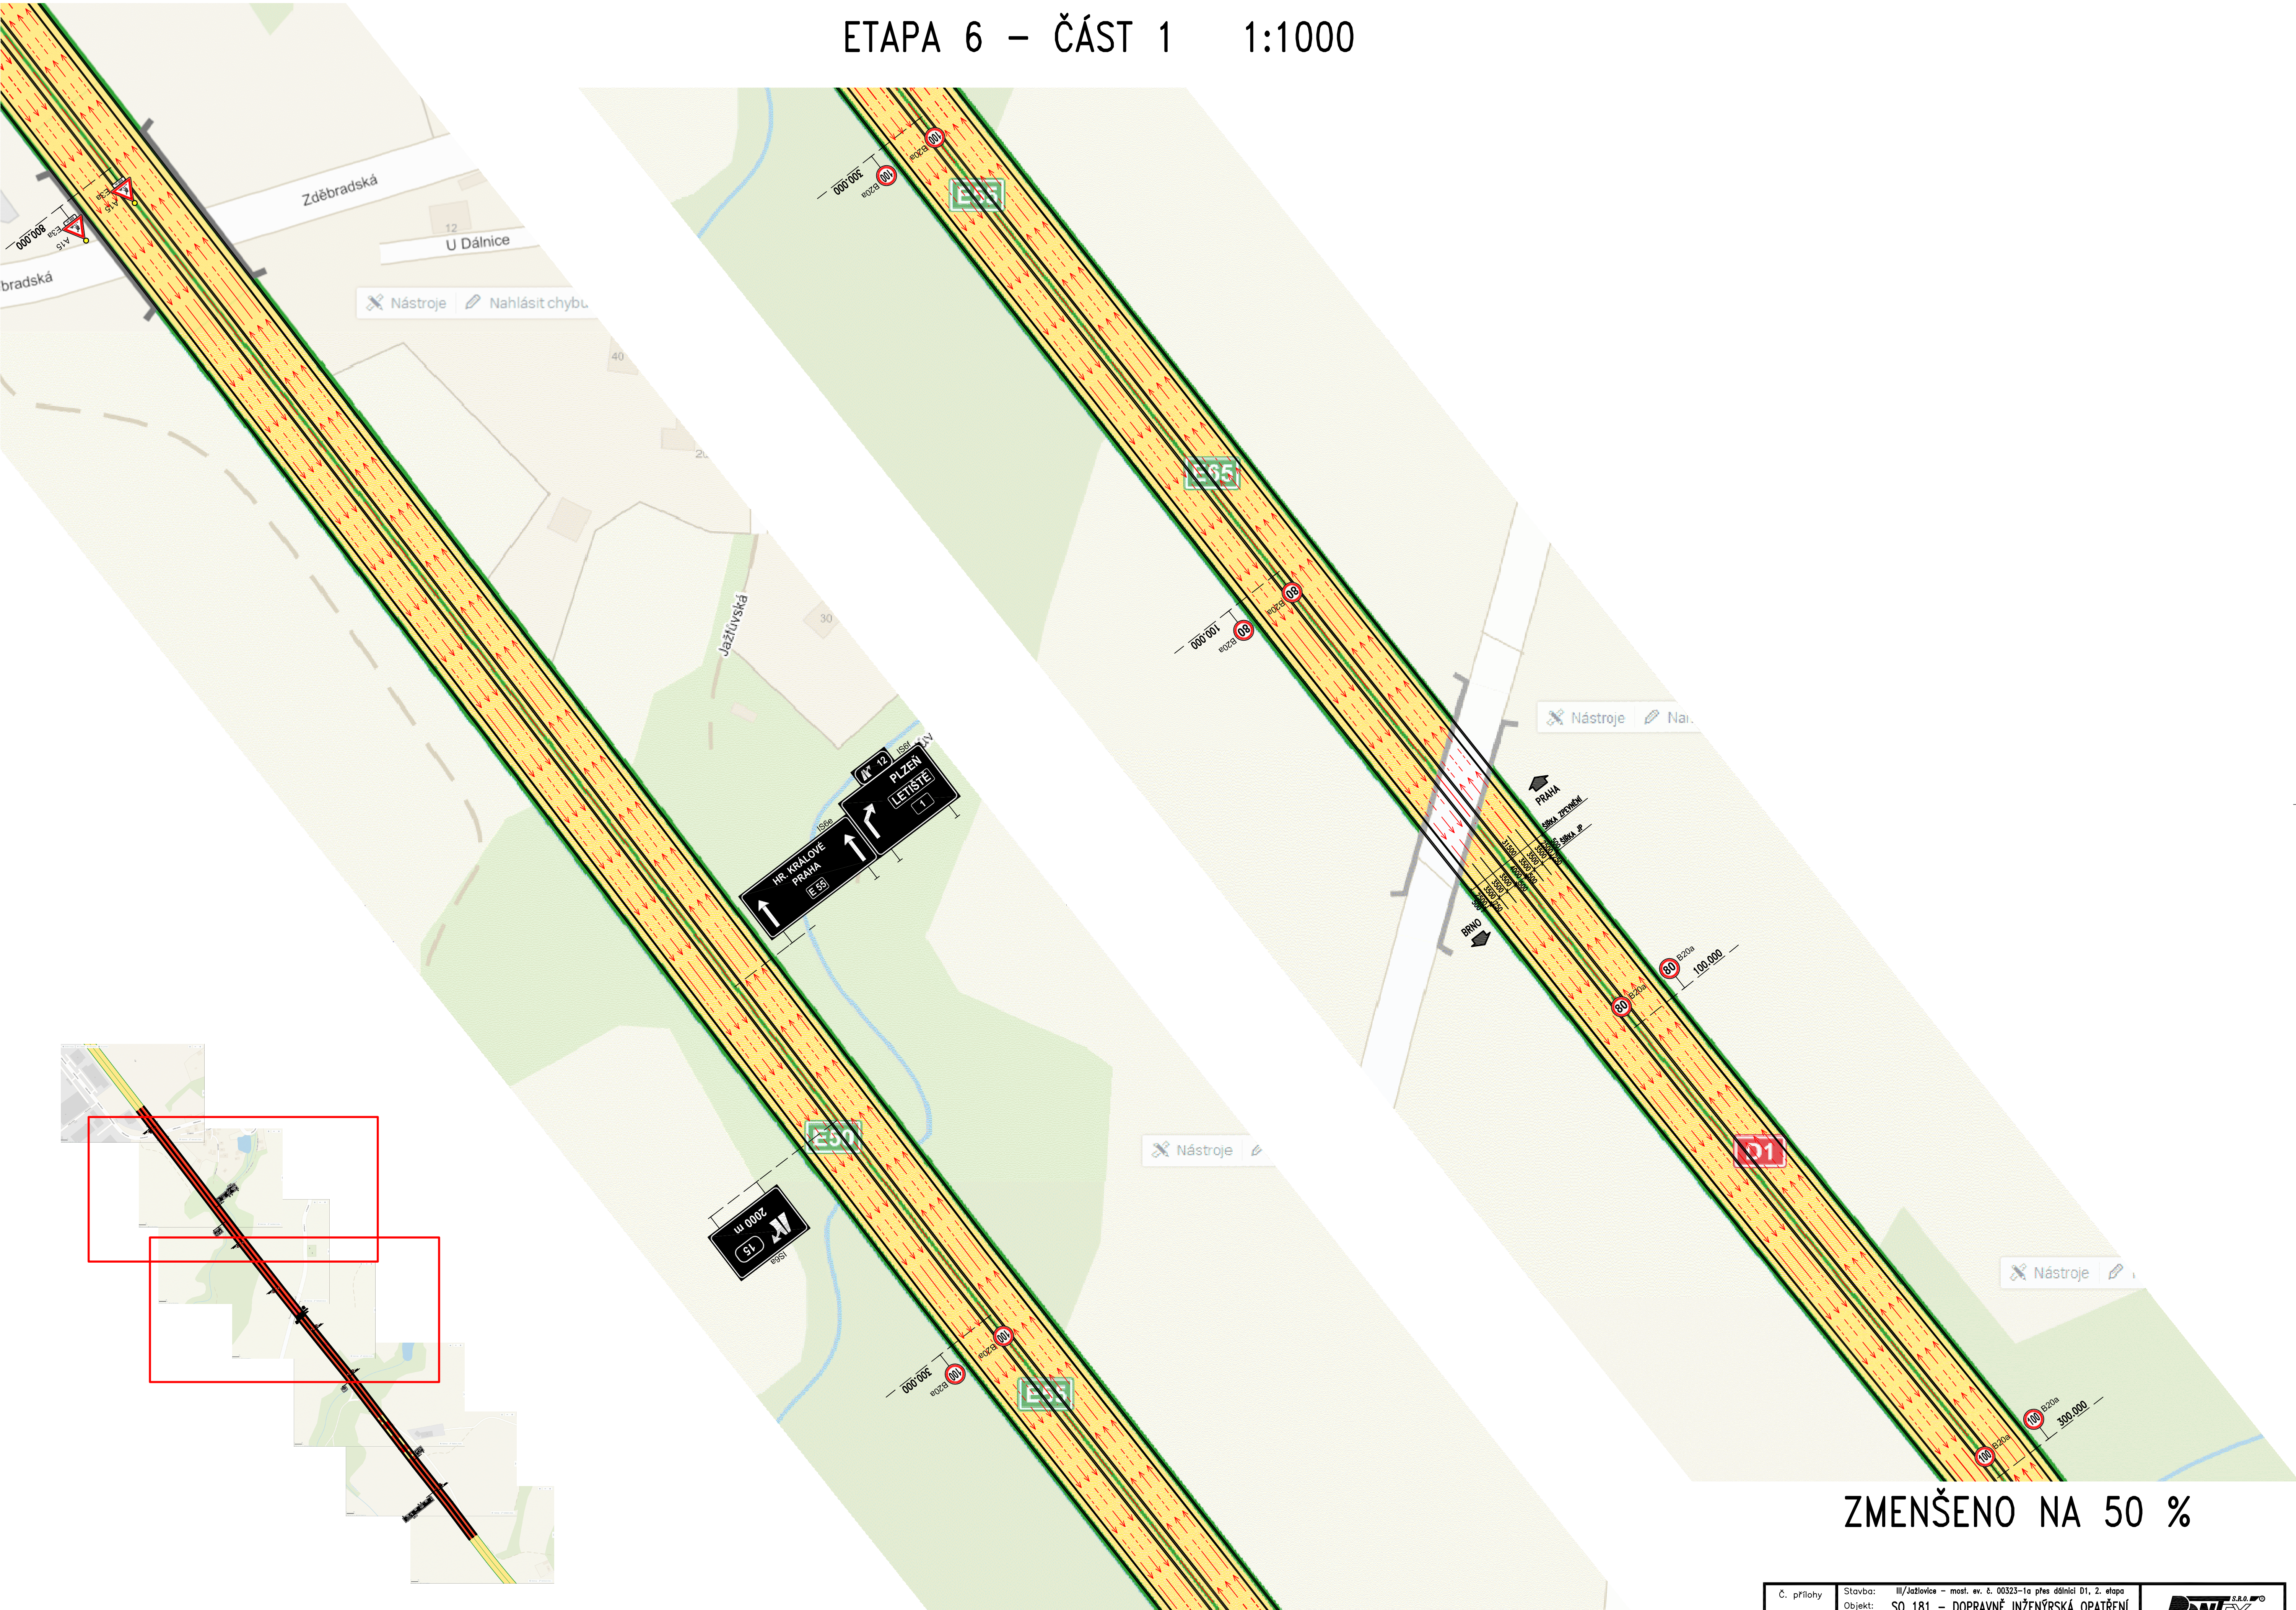

ETAPA 6 – ČÁST 2 1:1000

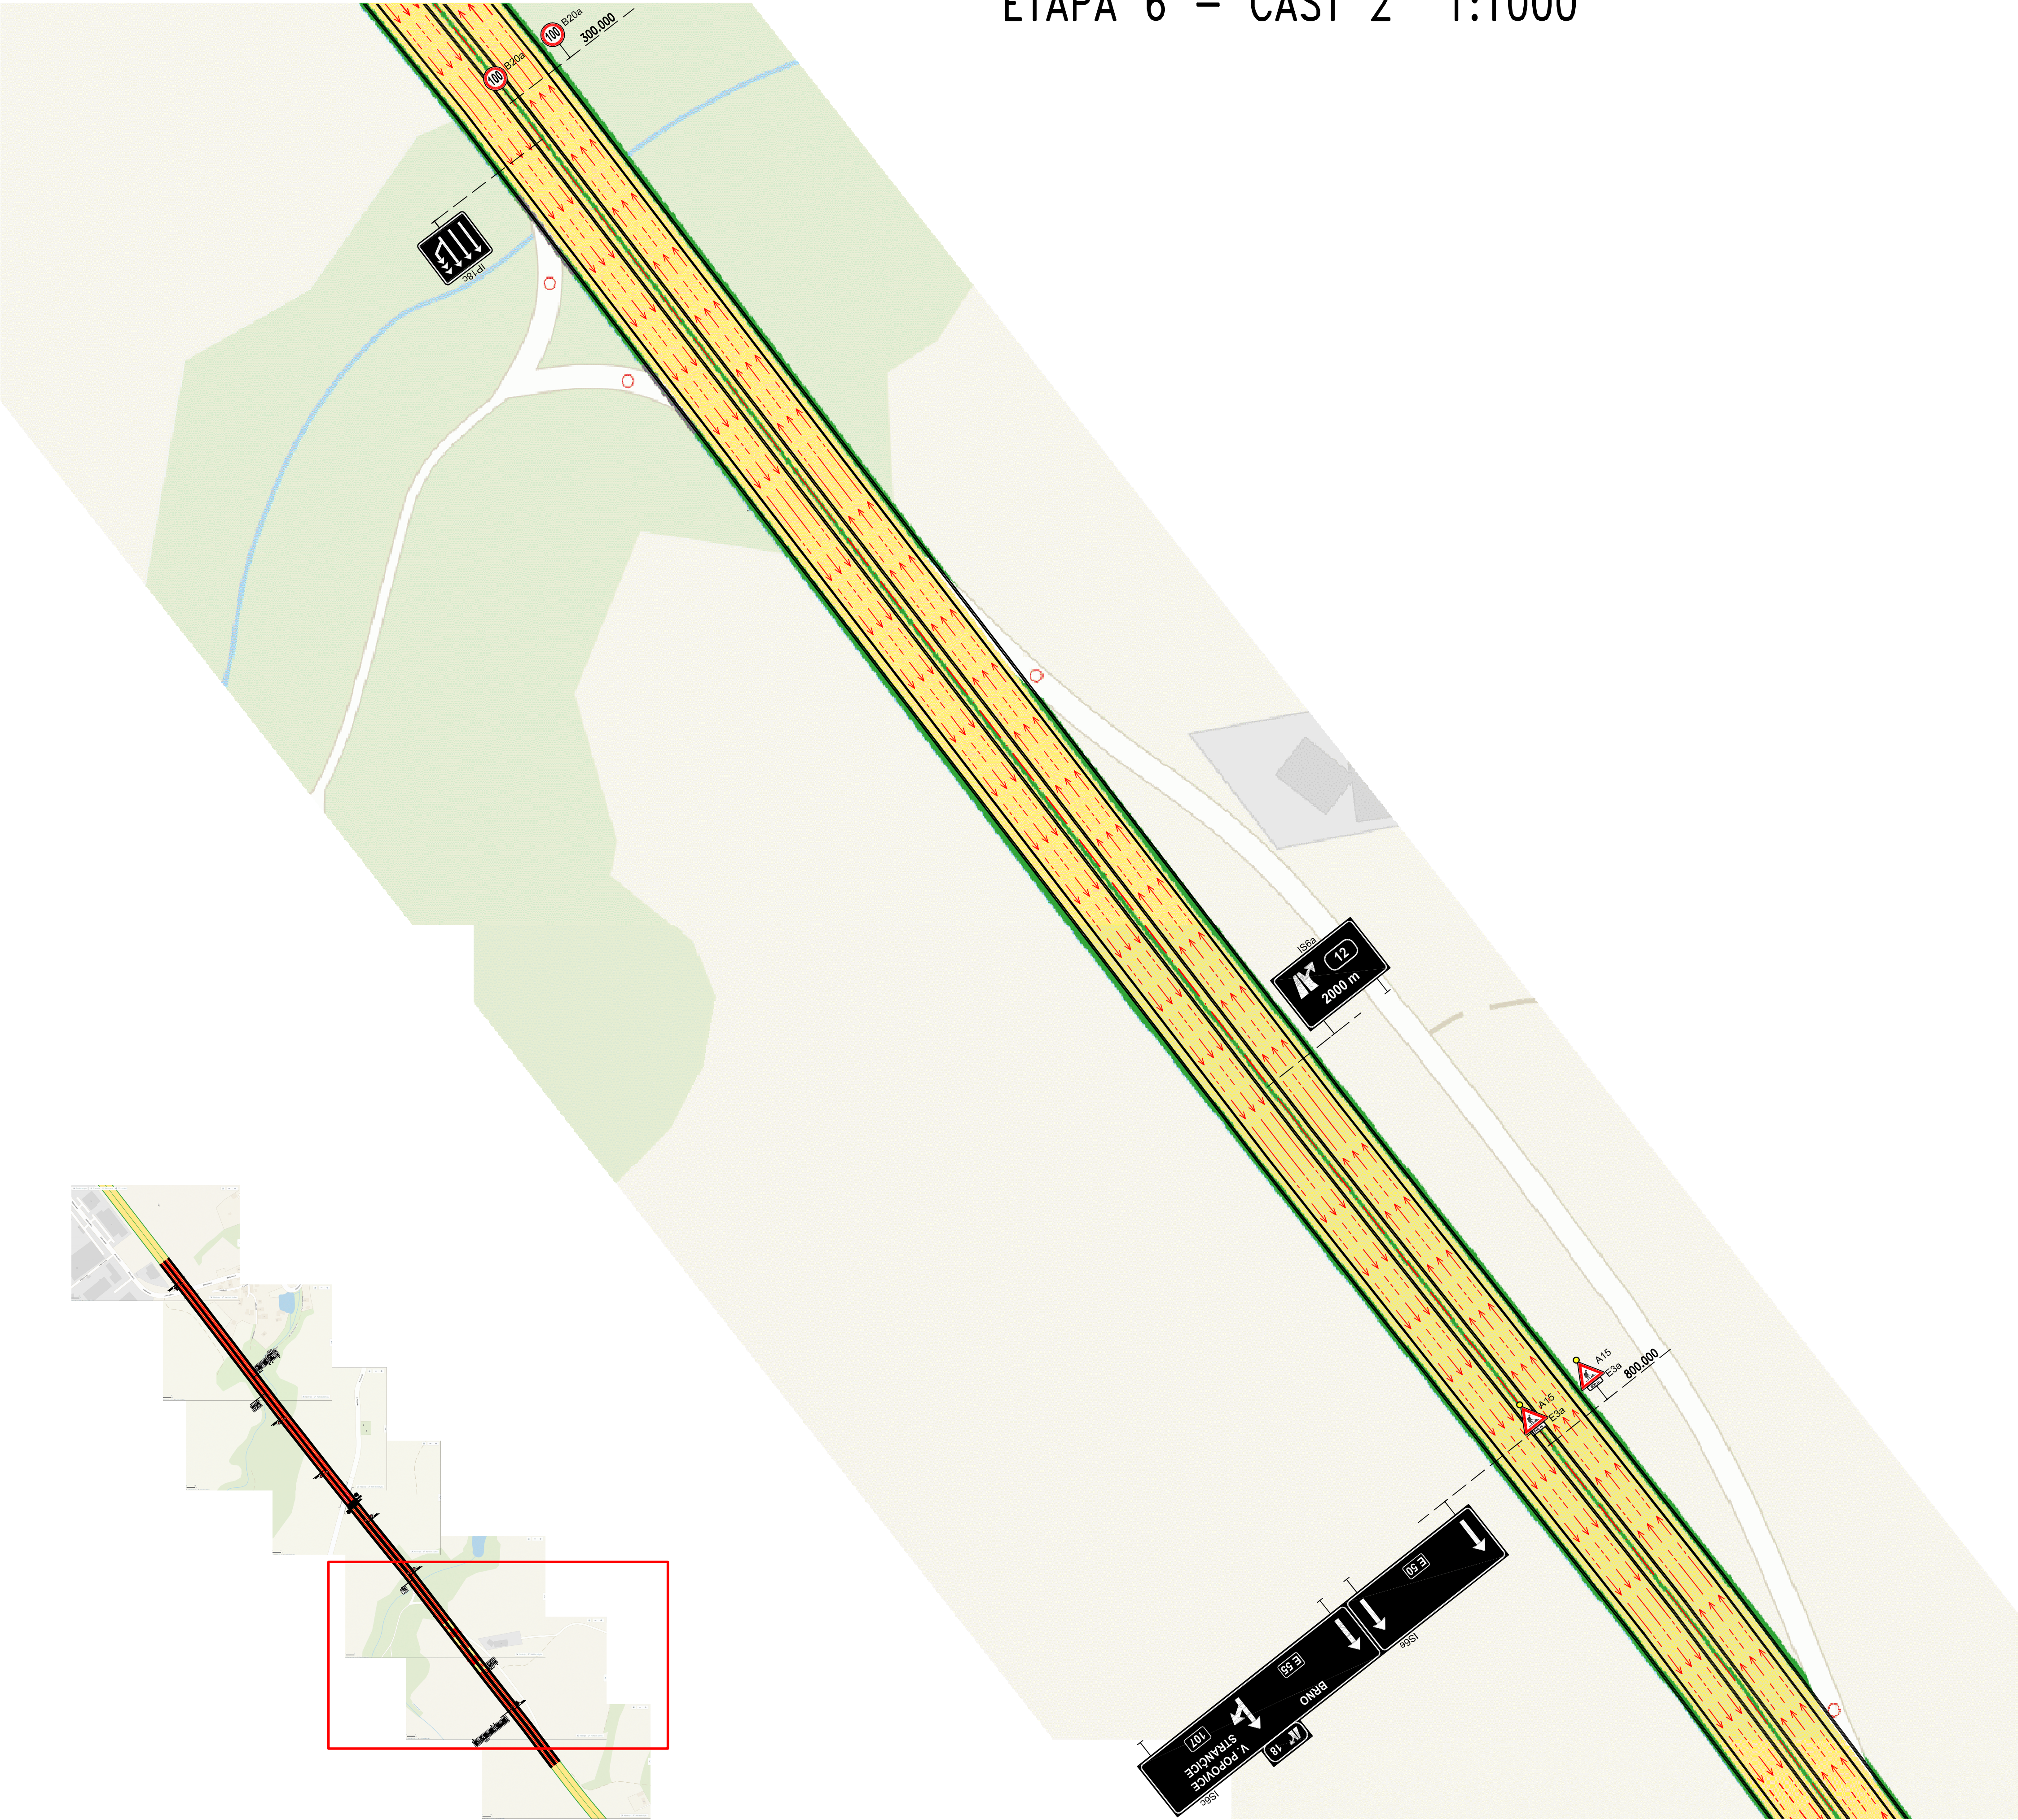

ZMENŠENO NA 50 %