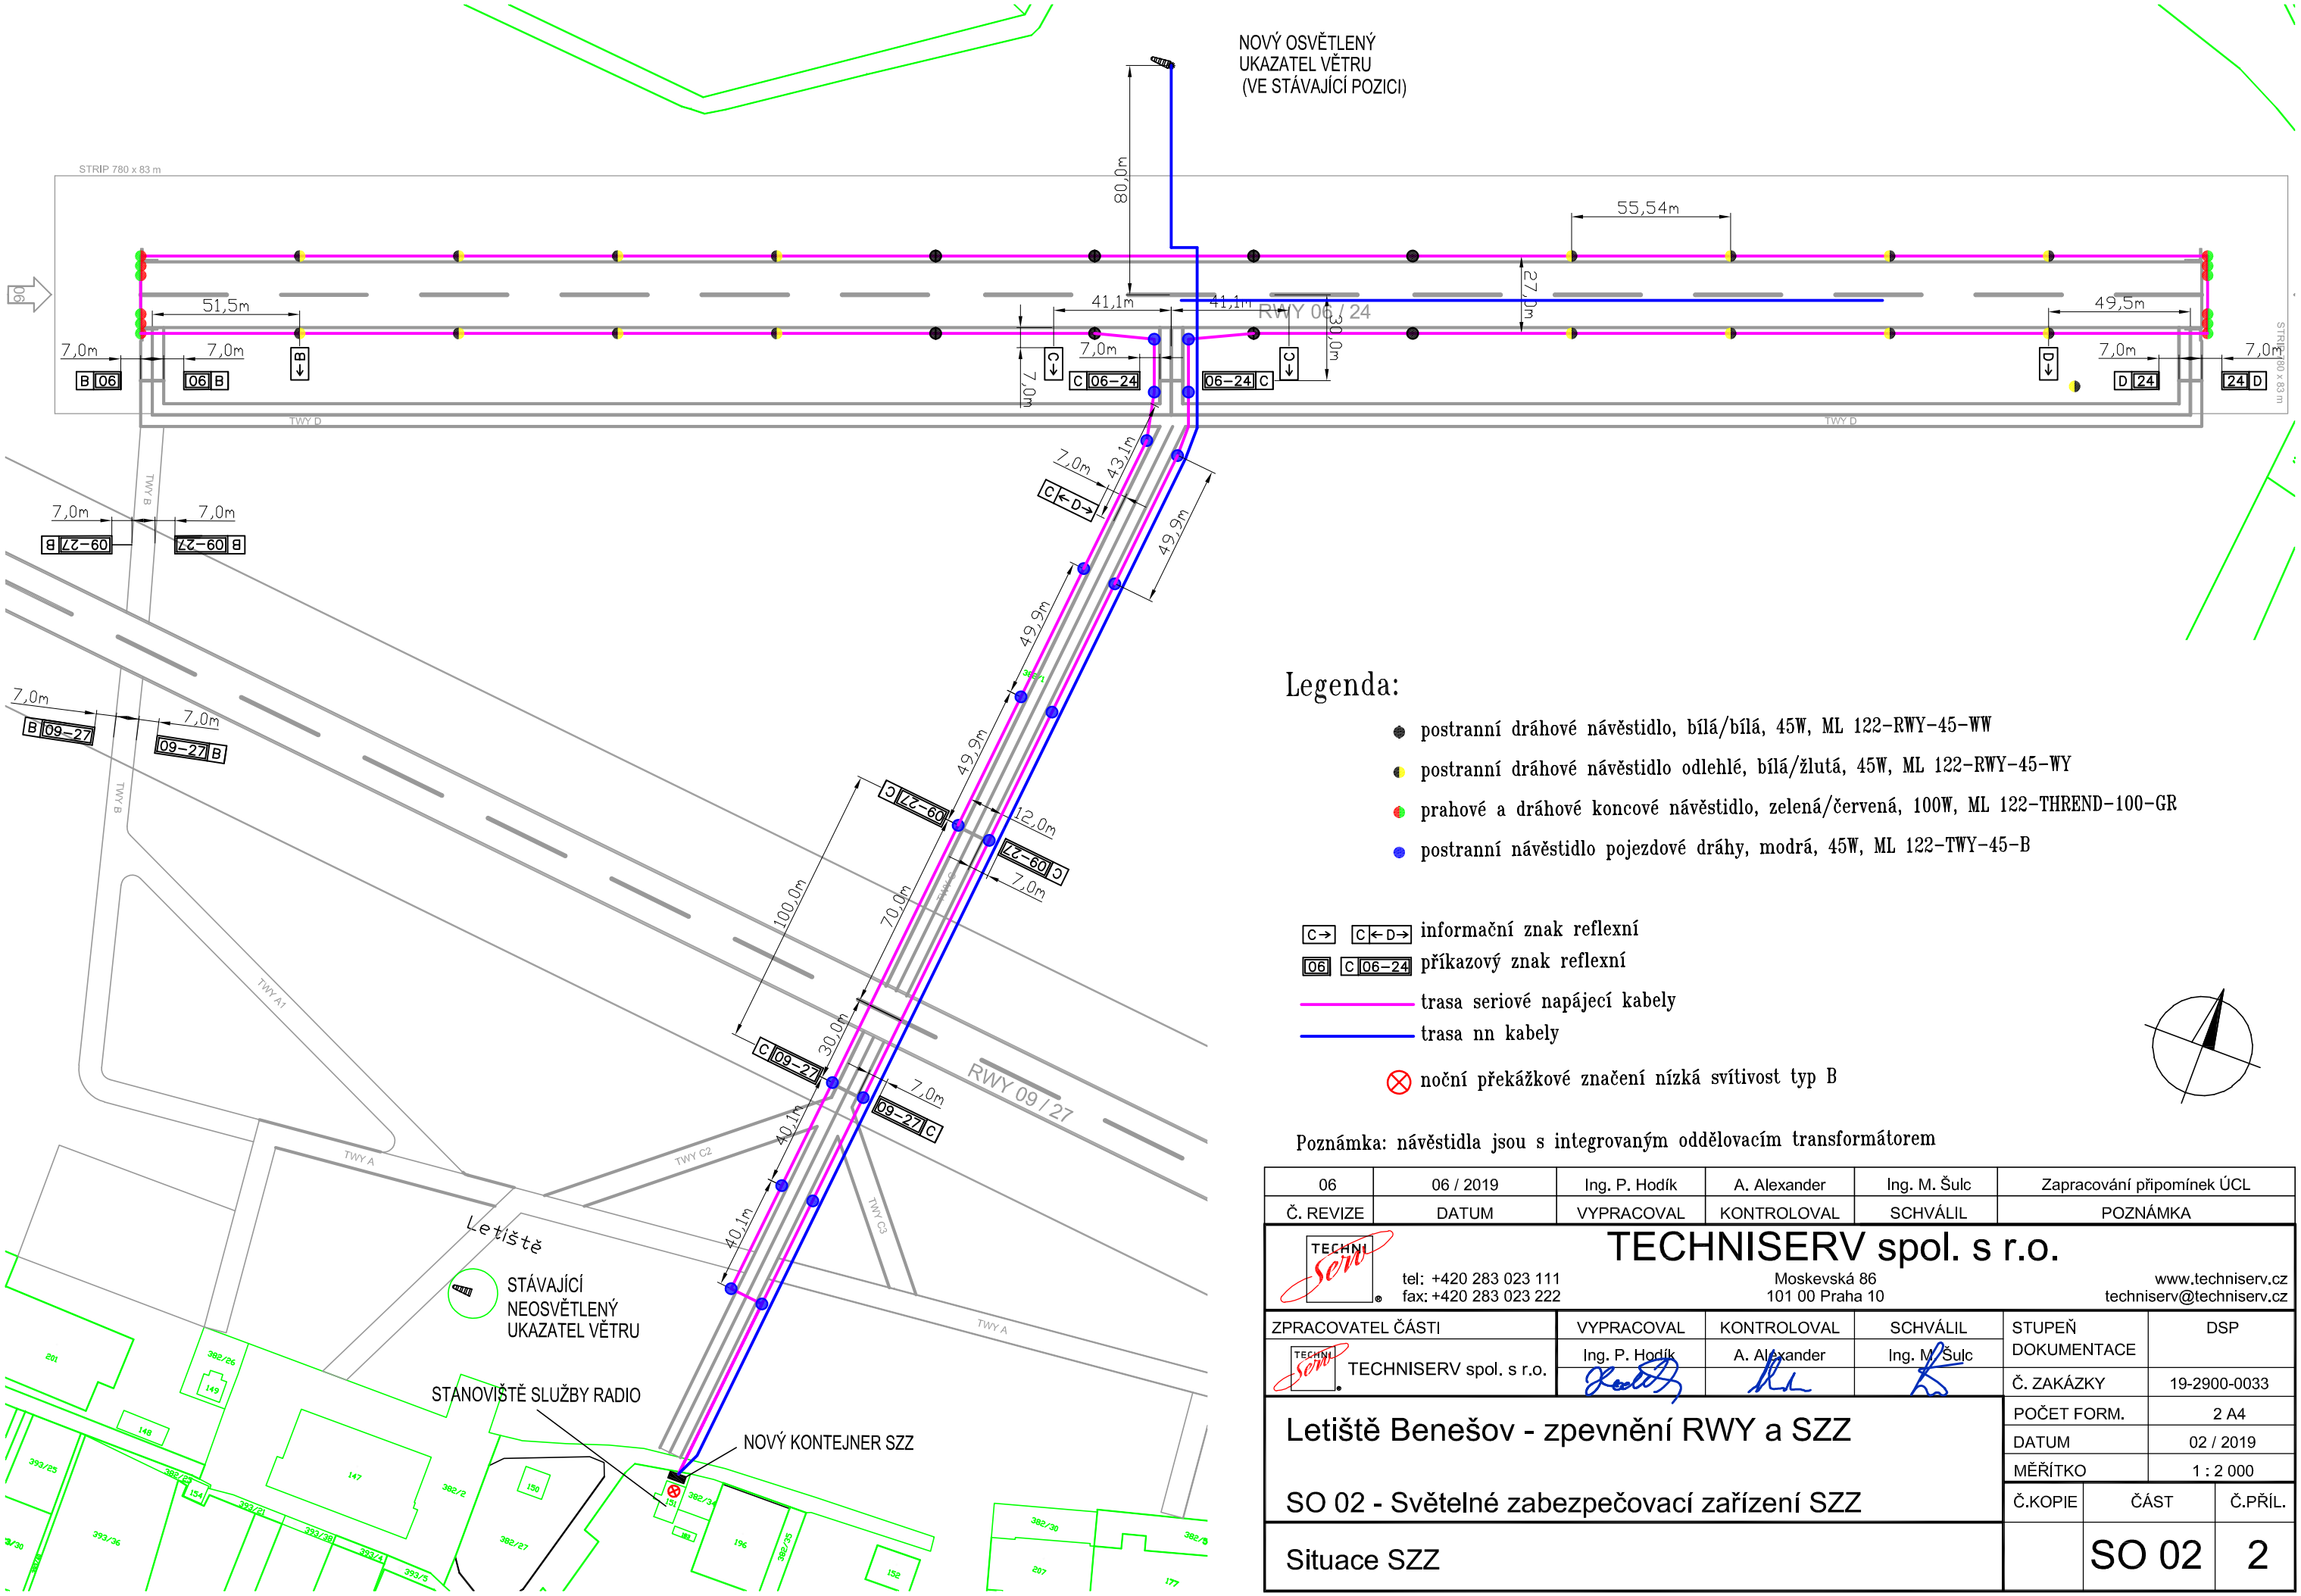

Legenda:

- postranní dráhové návěstidlo, bílá/bílá, 45W, ML 122-RWY-45-WW
- postranní dráhové návěstidlo odlehlé, bílá/žlutá, 45W, ML 122-RWY-45-WY
- prahové a dráhové koncové návěstidlo, zelená/červená, 100W, ML 122-THREND-100-GR
- postranní návěstidlo pojezdové dráhy, modrá, 45W, ML 122-TWY-45-B

C → C ← D → informační znak reflexní

06 C 06–24 příkazový znak reflexní

trasa seriové napájecí kabely

trasa nn kabely

noční překážkové značení nízká svítivost typ B

Poznámka: návěstidla jsou s integrovaným oddělovacím transformátorem

06	06 / 2019	Ing. P. Hodík	A. Alexander	Ing. M. Šulc	Zapracování připomínek ÚCL
Č. REVIZE	DATUM	VYPRACOVAL	KONTROLOVAL	SCHVÁLIL	POZNÁMKA

TECHNISERV spol. s r.o.
tel: +420 283 023 111
fax: +420 283 023 222
Moskevská 86
101 00 Praha 10
www.techniserv.cz
techniserv@techniserv.cz

ZPRACOVATEL ČÁSTI	VYPRACOVAL	KONTROLOVAL	SCHVÁLIL	STUPEŇ DOKUMENTACE	DSP
TECHNISERV spol. s r.o.	Ing. P. Hodík	A. Alexander	Ing. M. Šulc	Č. ZAKÁZKY	19-2900-0033
				POČET FORM.	2 A4
				DATUM	02 / 2019
				MĚŘÍTKO	1 : 2 000

Letiště Benešov - zpevnění RWY a SZZ

SO 02 - Světelné zabezpečovací zařízení SZZ

Situace SZZ

Č.KOPIE	ČÁST	Č.PŘÍL.
	SO 02	2