

HLAVNÍ TRASA
OSA – I

SKLONOVÉ POMĚRY:
< CENTRUM

SROVNÁVACÍ ROVINA:

ZMĚNA PŘÍČ. SKLONU:

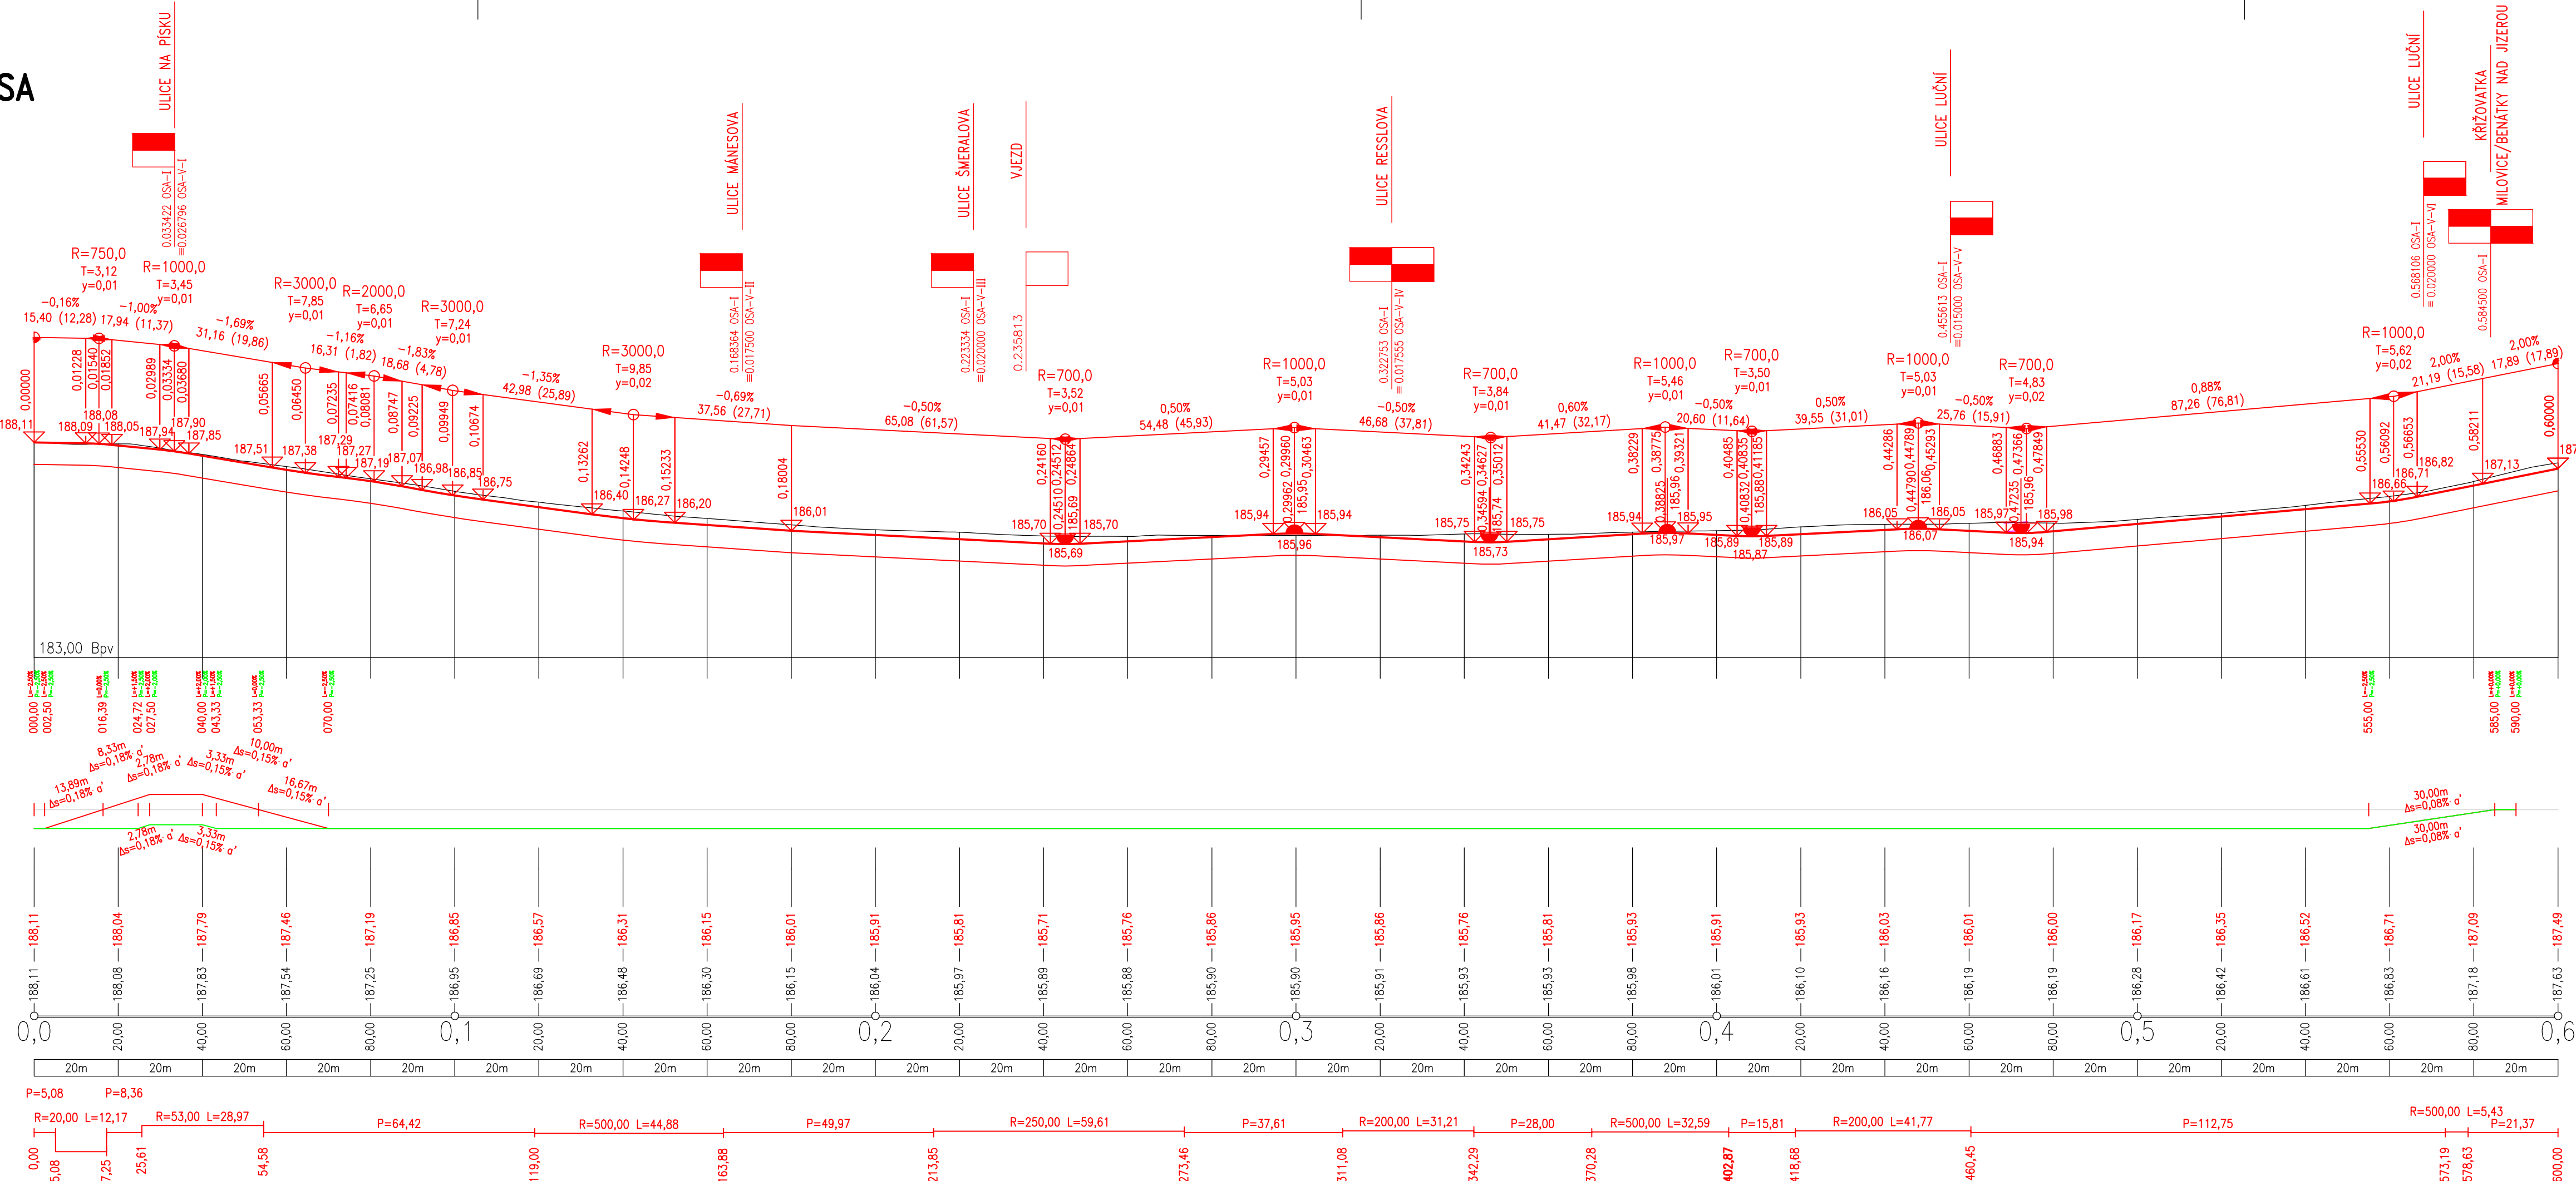
KÓTY NIVELETY:



KÓTY TERÉNU:

STANIČENÍ:

VZDÁLENOST PŘ. ŘEZŮ:

SMĚROVÉ POMĚRY:



Objednatel:		Středočeský kraj ZBOROVSKÁ 11, 150 21 – PRAHA 5			
II/272 LYSÁ NAD LABEM, PRŮTAH					
Souřadnicový systém:		S-JTSK			
Výškový systém:		Bpv			
Číslo zakázky:	07 165 00	HIP:	Ing. J. ČAMROVÁ 724011007, jca@pontex.cz		
Schválil:	Ing. Václav HVÍZDAL	Zodp. projektant:	Ing. J. ČAMROVÁ 724011007, jca@pontex.cz		
Tech. kontrola:	Ing. Martin NEUPERT	Vypracoval:	Martin TESLEVIČ 727840872, mte@pontex.cz		
737947774, mne@pontex.cz		727840872, mte@pontex.cz			
Objednatel:	Středočeský kraj	Obec:	Lysá nad Labem	Kraj:	Středočeský
Akce:	II/272 LYSÁ NAD LABEM, PRŮTAH			Datum	Stupeň
Část:	C. SITUAČNÍ VÝKRESY			09/2018	DSP+PDPS
Objekt	SO 121 – SILNICE II/272			Souprava	Č. přílohy
Příloha:	PODÉLNÝ PROFIL 1:1000/100				3